

請負契約の締結について

下記のとおり請負契約を締結するため、地方自治法（昭和22年法律第67号）第96条第1項第5号及び霧島市議会の議決に付すべき契約及び財産の取得又は処分に関する条例（平成17年霧島市条例第68条）第2条の規定により、議会の議決を求める。

平成27年2月17日提出  
霧島市長 前田 終 止

記

- |          |  |
|----------|--|
| 1 契約の目的  | 工事名 H26 関平鉦泉所建替建築工事<br>工事場所 霧島市牧園町高千穂地内  |
| 2 契約の方法  | 一般競争入札による  |
| 3 契約の金額  | 金405,000,000円  |
| 4 契約の相手方 | 共同企業体名 ヤマグチ・秋窪・安田特定建設工事共同企業体<br>代表者 住所 霧島市牧園町宿窪田1960<br>氏名 ヤマグチ株式会社<br>代表取締役 山口 克典 |

(提案理由)

関平鉦泉所建替えに伴い、H26 関平鉦泉所建替建築工事について、請負契約を締結しようとするものである。

(参照)

工期、入札状況等別紙のとおり。

別紙

H26 関平鉾泉所建替建築工事

1 工期

着工予定年月日 議会の議決を得た日から起算して2日目

完成予定年月日 平成28年5月31日


2 工事概要

鉄筋コンクリート造 2階建て


延床面積 2,212.66㎡

3 入札状況

入札業者名	入札金額	備考
ヤマグチ・秋窪・安田特定建設工事共同企業体 代表者 ヤマグチ株式会社 代表取締役 山口 克典	375,000,000円	落札 消費税額 30,000,000円
鎌田・佐々木・ダイサン特定建設工事共同企業体 代表者 鎌田建設株式会社 代表取締役 鎌田 善政	379,500,000円	
津田和・末広・徳田特定建設工事共同企業体 代表者 株式会社津田和建設 代表取締役 津田和 亨	383,700,000円	
曾山・川原・福地特定建設工事共同企業体 代表者 曾山建設株式会社 代表取締役 石野田 洋昭	385,000,000円	
末重・今村・堀之内特定建設工事共同企業体 代表者 末重建設株式会社 代表取締役 末重 堅司	386,800,000円	
南・小永吉・ヤマシタ特定建設工事共同企業体 代表者 南建設株式会社 代表取締役 南 博人	390,000,000円	

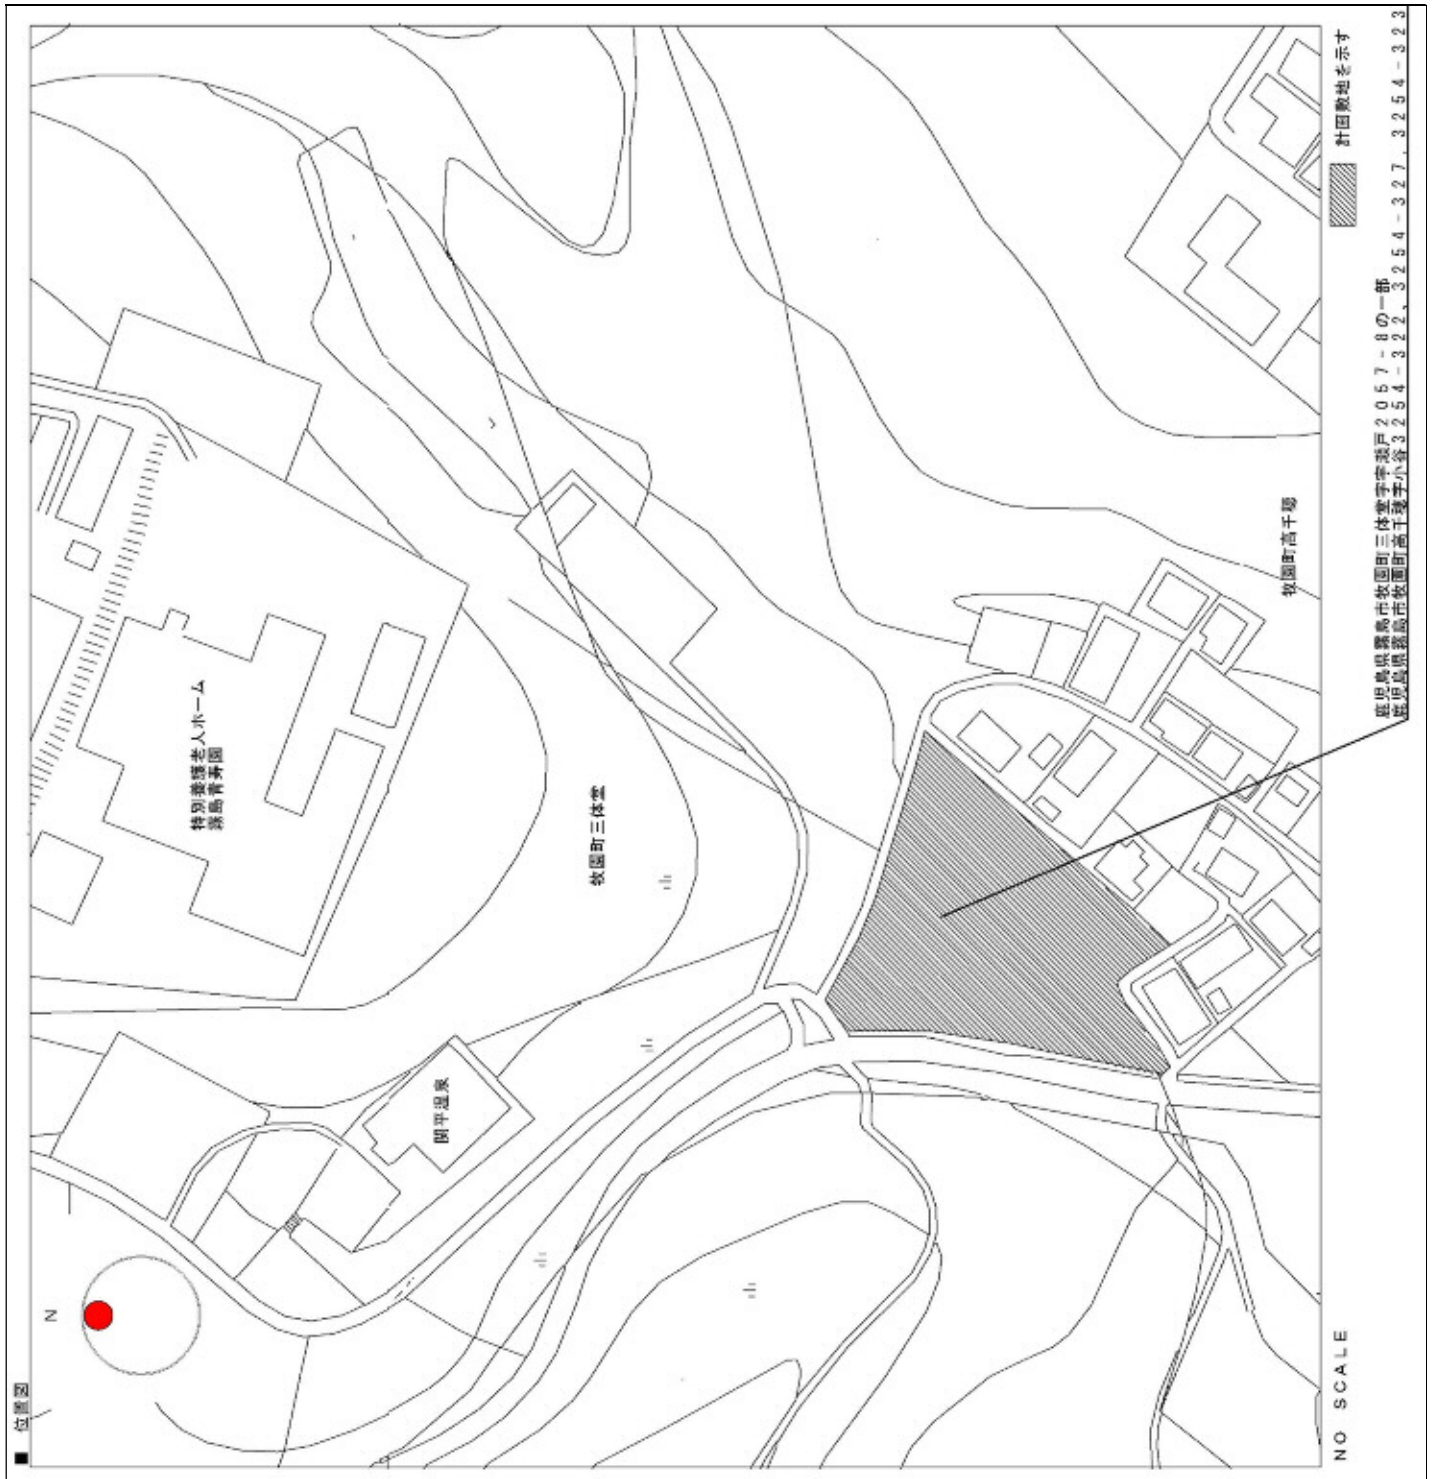


配置図

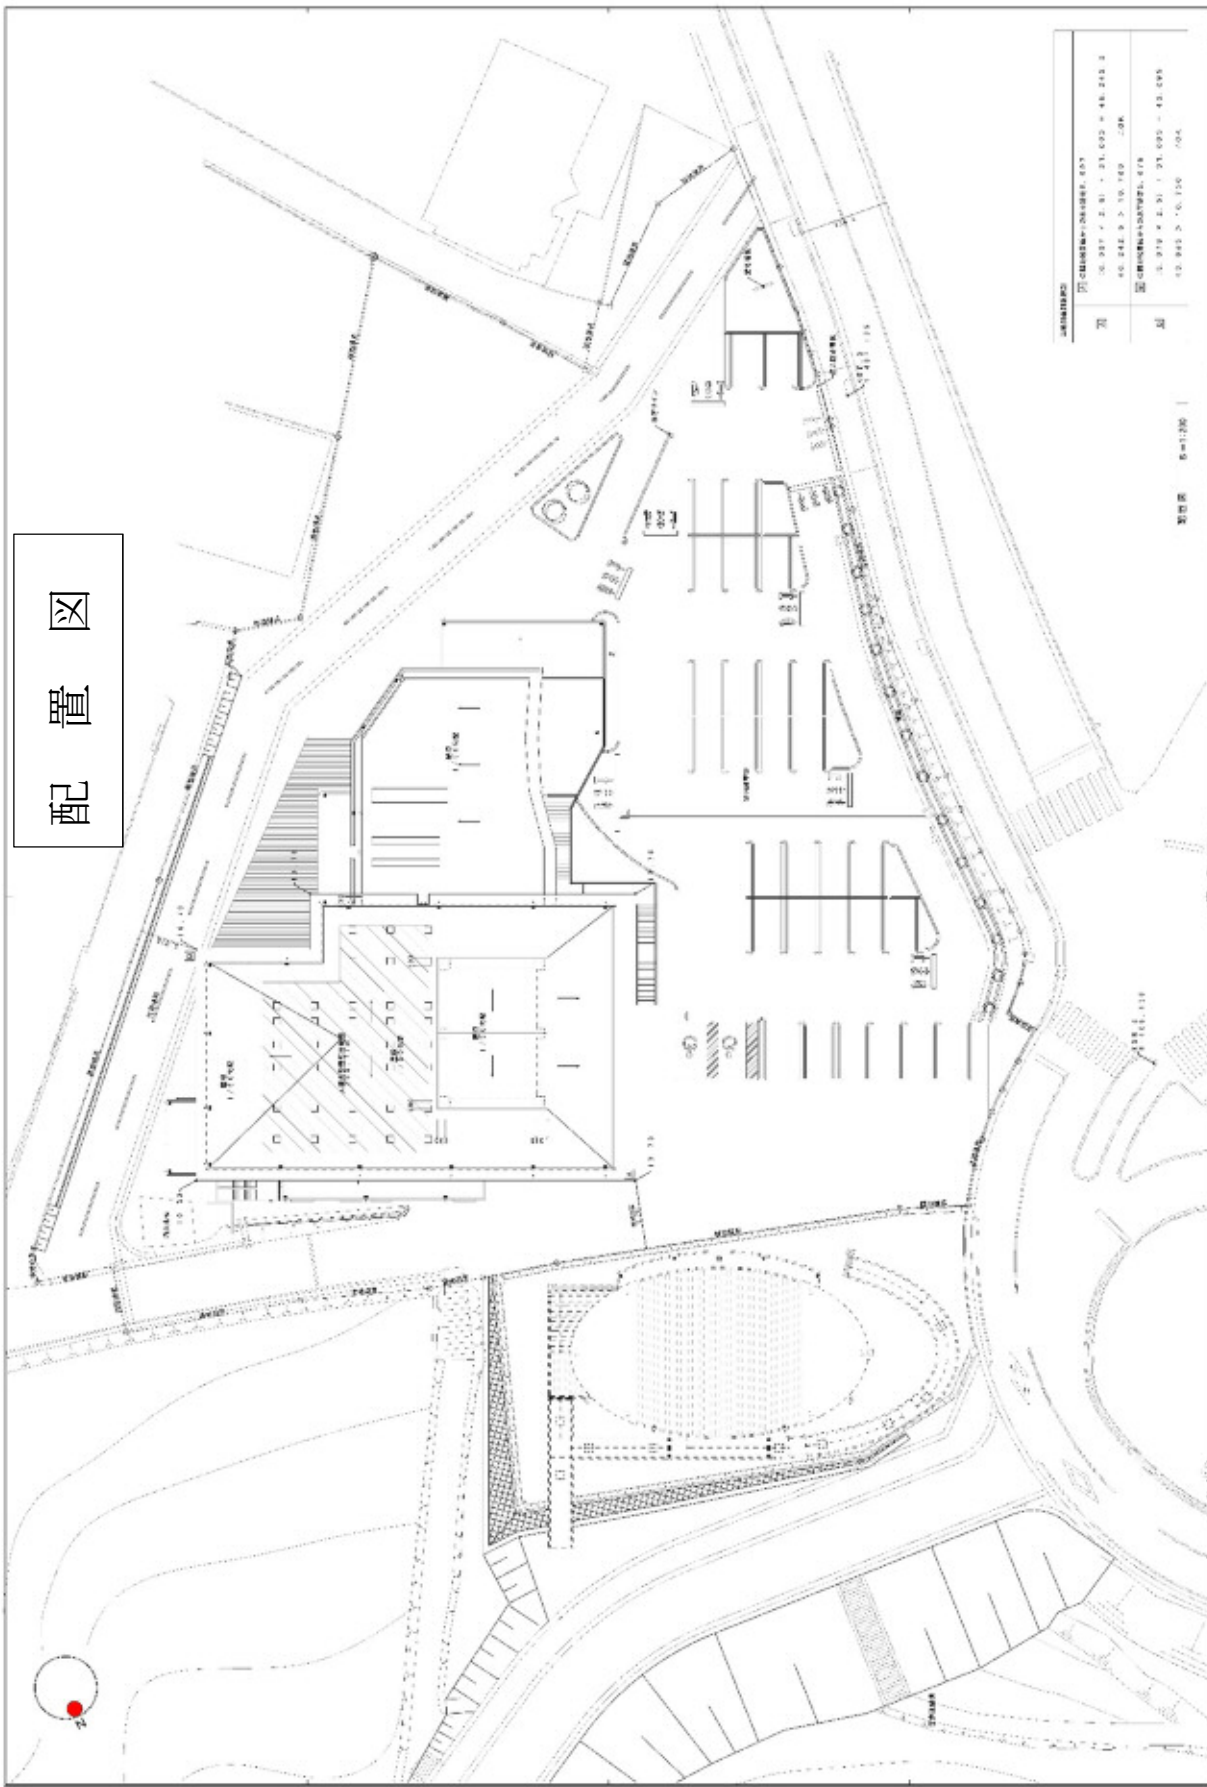


面積	10,000.00㎡
延床面積	10,000.00㎡
容積率	100.00%
高さ	10.00m


縮尺 1/1000

<p>業園設計株式会社                  〒100-0001 東京都千代田区千代田1-1-1                  TEL: 03-5561-1177</p>		<p>設計者                  業園設計株式会社                  〒100-0001 東京都千代田区千代田1-1-1                  TEL: 03-5561-1177</p>	<p>施工者                  業園設計株式会社                  〒100-0001 東京都千代田区千代田1-1-1                  TEL: 03-5561-1177</p>	<p>監理者                  業園設計株式会社                  〒100-0001 東京都千代田区千代田1-1-1                  TEL: 03-5561-1177</p>	<p>図面番号                  業園設計株式会社                  〒100-0001 東京都千代田区千代田1-1-1                  TEL: 03-5561-1177</p>
---	--	--	--	--	---

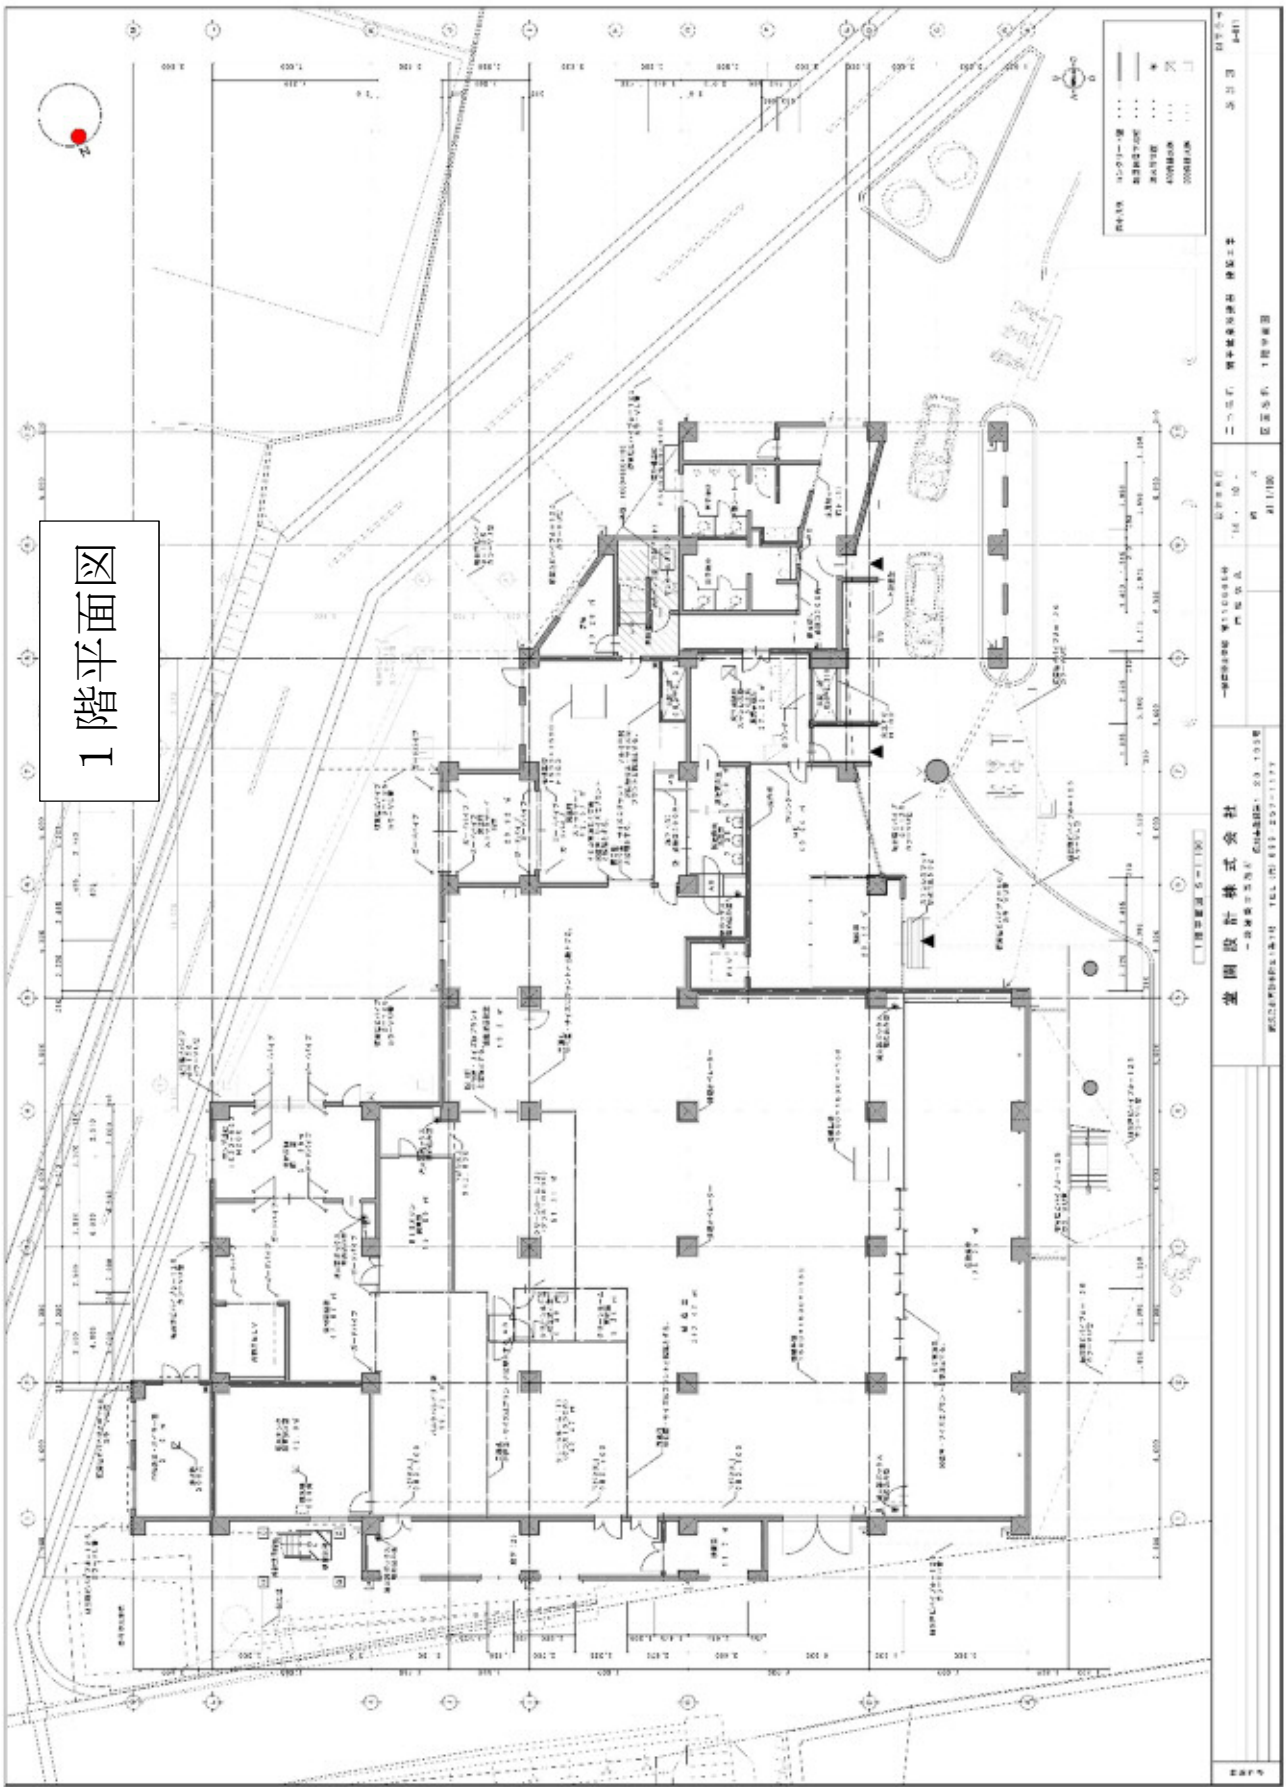

1階平面図

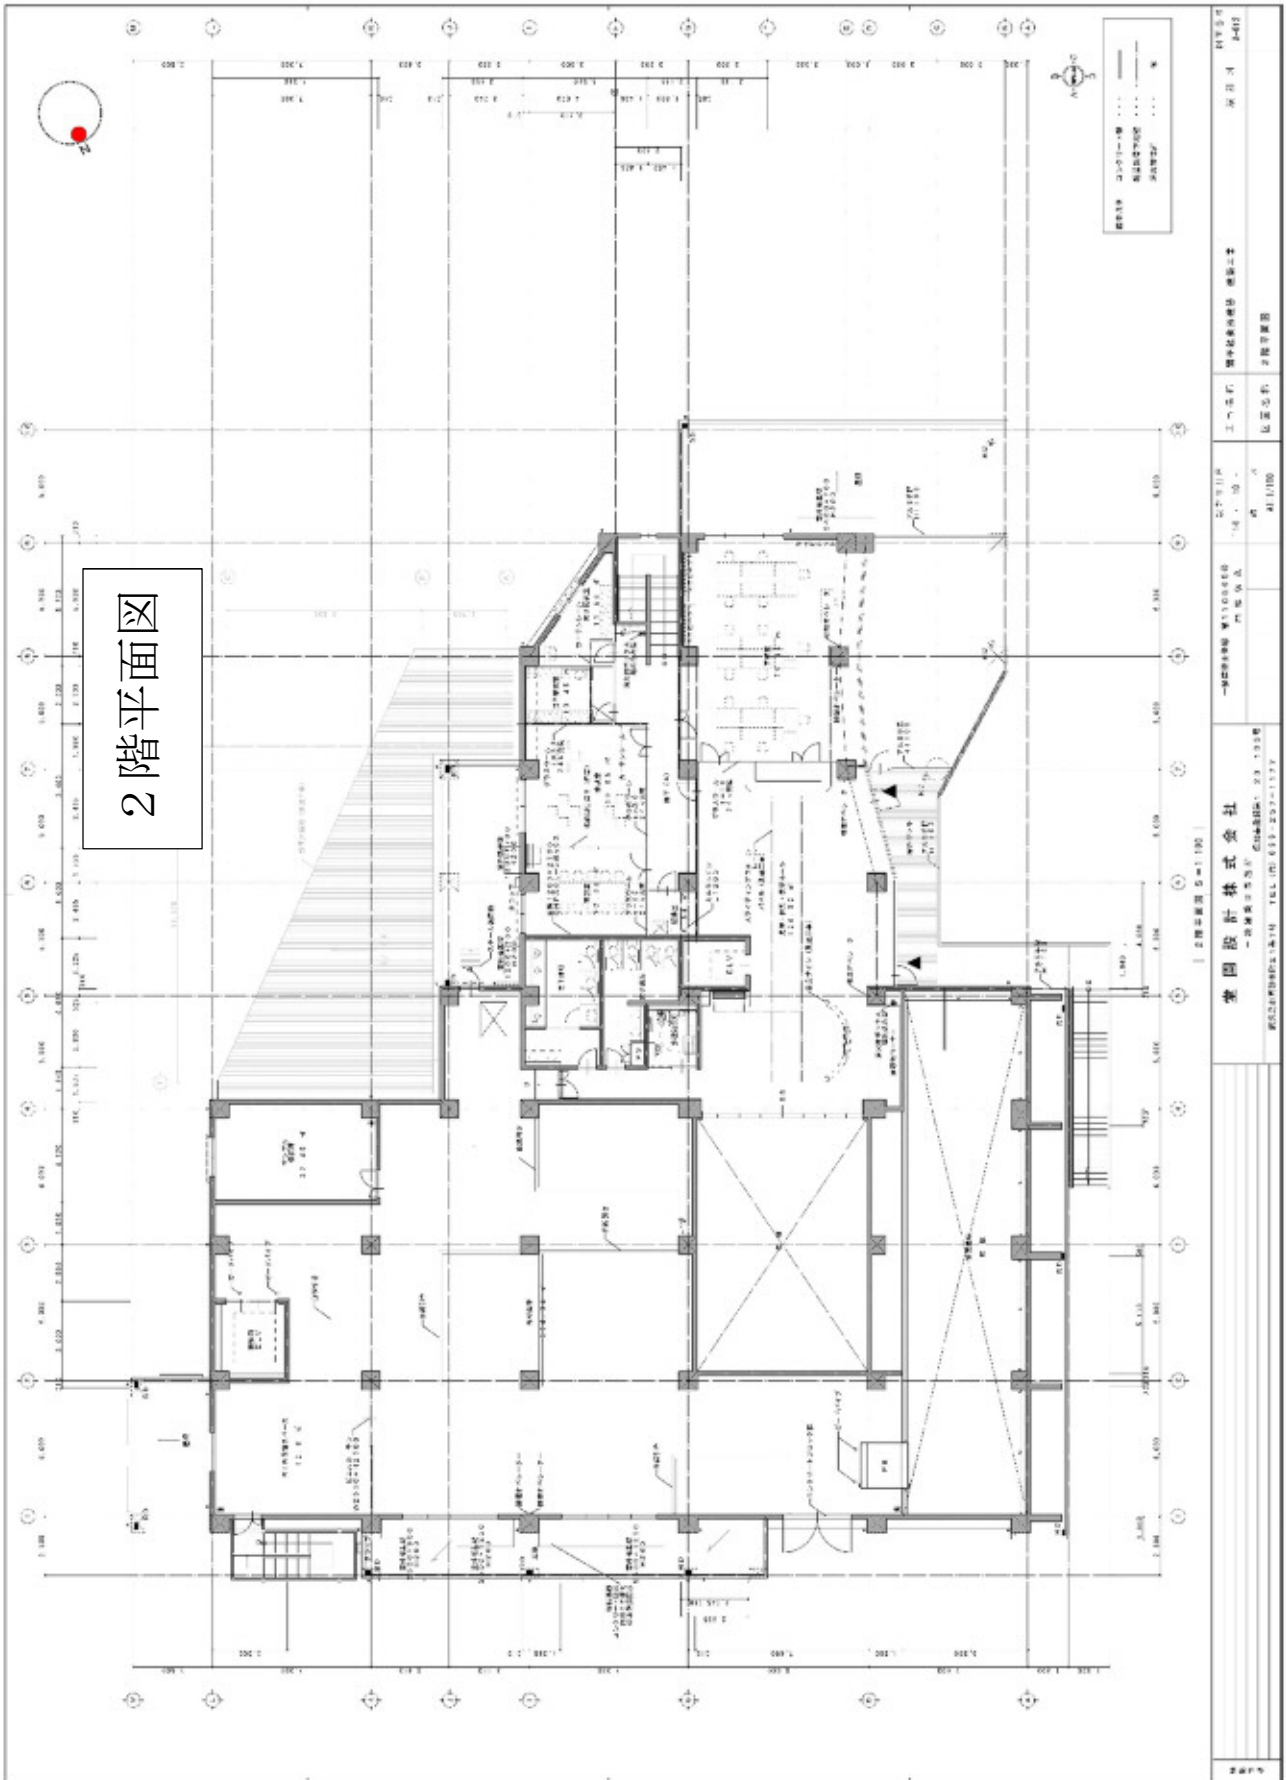

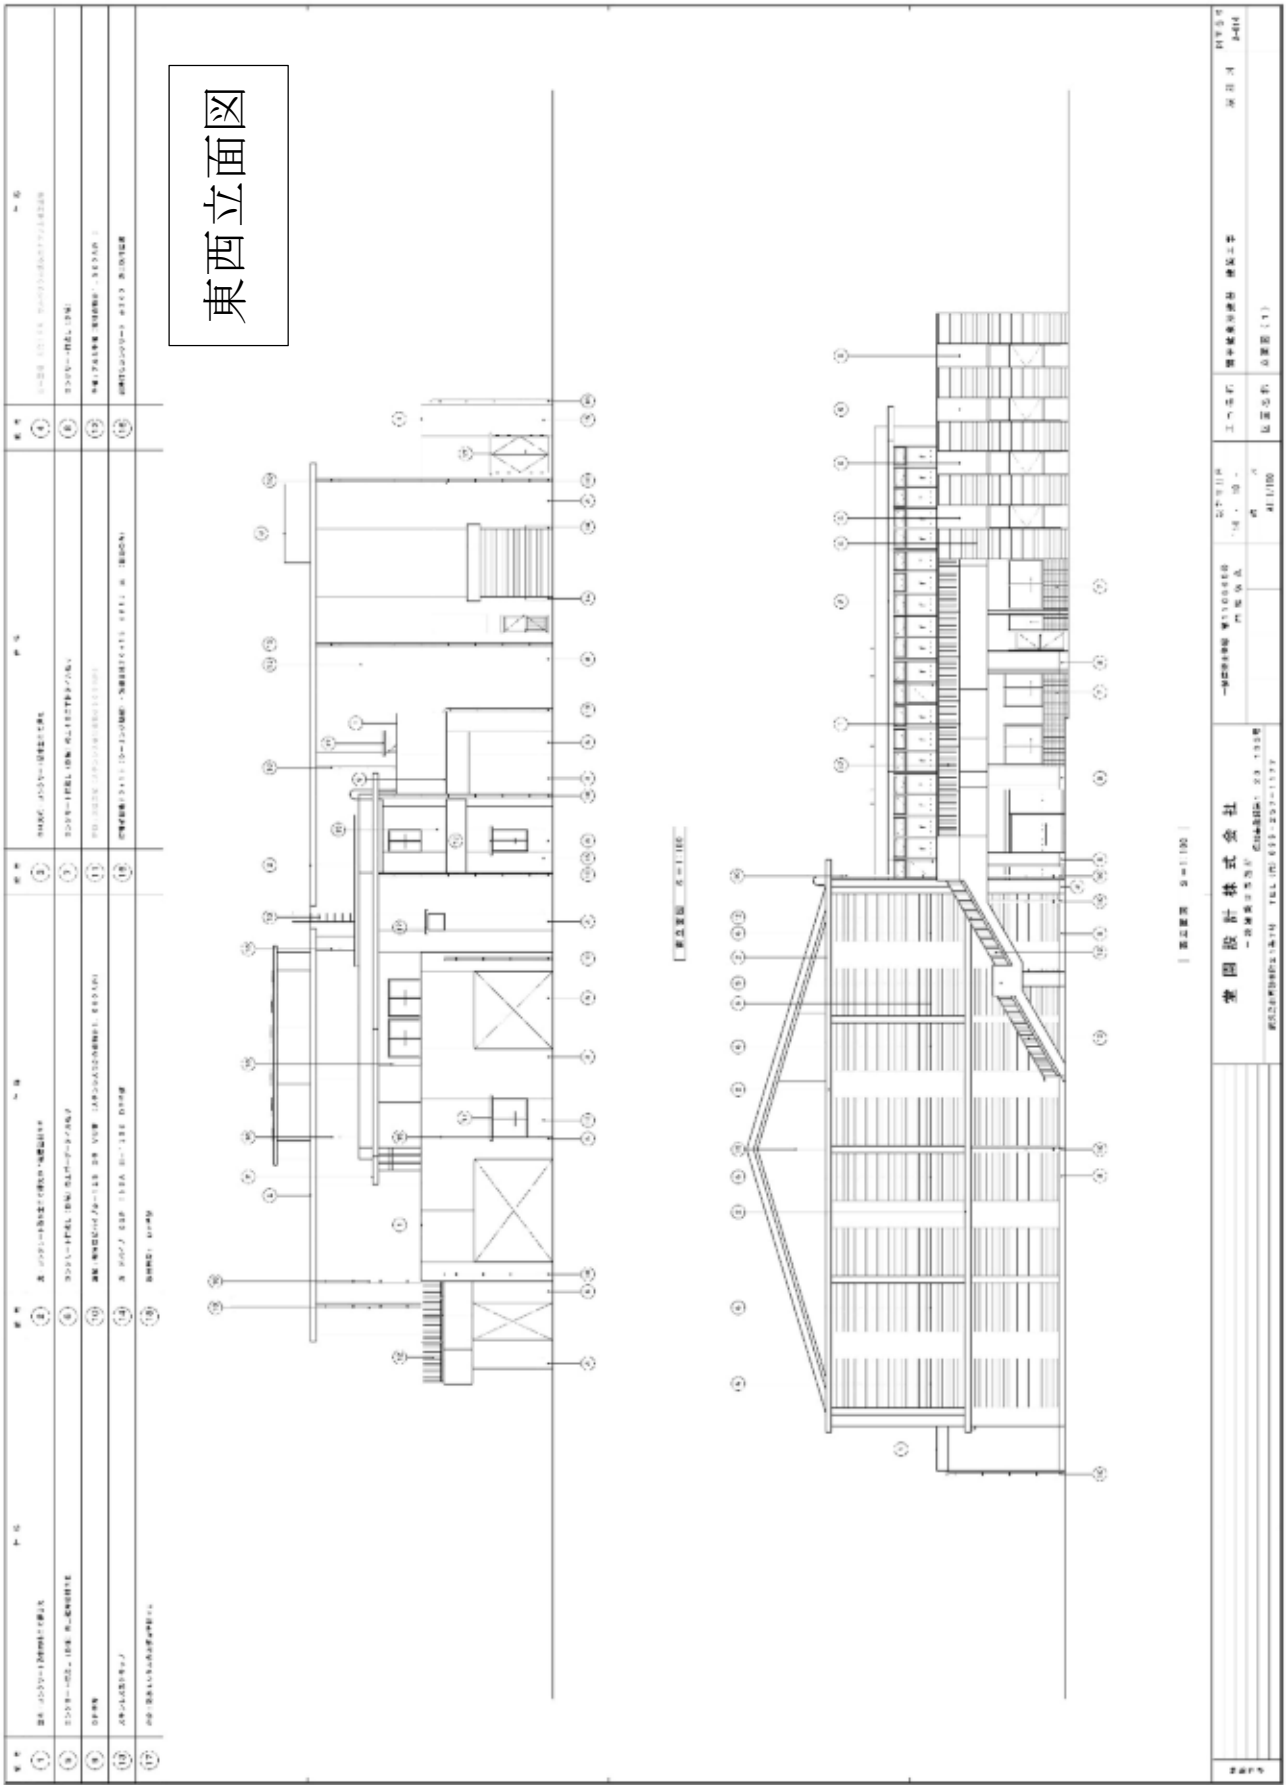

東西立面図 ①-①

<p>建築士事務所</p> <p>〒100-0001 東京都千代田区千代田 1-1-1</p> <p>TEL: 03-3233-1111</p>	<p>建築士事務所</p> <p>〒100-0001 東京都千代田区千代田 1-1-1</p> <p>TEL: 03-3233-1111</p>	<p>建築士事務所</p> <p>〒100-0001 東京都千代田区千代田 1-1-1</p> <p>TEL: 03-3233-1111</p>
<p><b>堂園設計株式会社</b></p> <p>一級建築士事務所 建築士事務所</p> <p>〒100-0001 東京都千代田区千代田 1-1-1</p> <p>TEL: 03-3233-1111</p>		
<p>建築士事務所</p> <p>〒100-0001 東京都千代田区千代田 1-1-1</p> <p>TEL: 03-3233-1111</p>		

