

R7 霧島市民会館大規模改修工事(建築 2 工区)

意匠							
図番	図面名称	図番	図面名称	図番	図面名称	図番	図面名称
A-00	タイトル・図面リスト	A-30	(共通)既存3階全体天井伏図	A-60	(管理棟)展開図(4)	A-90	(共同利用施設)石綿除去工事(煙突)1
A-01	建築改修工事特記仕様書(その1)	A-31	(共通)改修後1階全体天井伏図	A-61	(管理棟)展開図(5)	A-91	(共同利用施設)石綿除去工事(煙突)2
A-02	建築改修工事特記仕様書(その2)	A-32	(共通)改修後2階全体天井伏図	A-62	(管理棟)部分詳細図	A-92	(内待合ホール)仕上表
A-03	建築改修工事特記仕様書(その3)	A-33	(共通)改修後3階全体天井伏図	A-63	(管理棟)外壁調査図	A-93	(内待合ホール)既存1階・屋根平面図
A-04	建築改修工事特記仕様書(その4)	A-34	(共通)既存1階建具全体平面図	A-64	(管理棟)外壁調査数量表	A-94	(内待合ホール)改修後1階・屋根平面図
A-05	建築改修工事特記仕様書(その5)	A-35	(共通)既存2階建具全体平面図	A-65	(管理棟)耐震スリット詳細図	A-95	(内待合ホール)立面図・断面図
A-06	建築改修工事特記仕様書(その6)	A-36	(共通)既存3階建具全体平面図	A-66	(共同利用施設)仕上表(1)	A-96	(内待合ホール)矩計図・断面詳細図
A-07	建築改修工事特記仕様書(その7)	A-37	(共通)既存建具表(管理棟)	A-67	(共同利用施設)仕上表(2)	A-97	(内待合ホール)展開図(1)
A-08	建築改修工事特記仕様書(その8)	A-38	(共通)既存建具表(共同利用施設①)	A-68	(共同利用施設)既存1・2階平面図	A-98	(内待合ホール)展開図(2)
A-09	建築改修工事特記仕様書(その9)	A-39	(共通)既存建具表(共同利用施設②)	A-69	(共同利用施設)改修後1・2階平面図	A-99	(内待合ホール)展開図(3)
A-10	外壁改修工事仕様書	A-40	(共通)既存建具表(内待合ホール)	A-70	(共同利用施設)既存・改修後 屋根平面図	A-100	(内待合ホール)部分詳細図
A-11	(共通)設計概要・案内図・仕上表凡例	A-41	(共通)法チェック表①	A-71	(共同利用施設)既存立面図・解体範囲図		
A-12	(共通)配置図	A-42	(共通)法チェック表②	A-72	(共同利用施設)既存矩計図・断面詳細図		
A-13	(共通)工区別延床面積積積図	A-43	(共通)改修後1階建具全体平面図	A-73	(共同利用施設)改修後矩計図・断面詳細図		
A-14	(共通)既存 1階全体平面図	A-44	(共通)改修後2階建具全体平面図	A-74	(共同利用施設)改修後平面詳細図		
A-15	(共通)既存 2階全体平面図	A-45	(共通)改修後3階建具全体平面図	A-75	(共同利用施設)既存展開図(1)		
A-16	(共通)既存 3階全体平面図	A-46	(共通)改修建具表(管理棟)	A-76	(共同利用施設)既存展開図(2)		
A-17	(共通)既存 R1, 2階全体平面図	A-47	(共通)改修建具表(共同利用施設)	A-77	(共同利用施設)改修後展開図(1)		
A-18	(共通)改修後 1階全体平面図	A-48	(共通)改修建具表(内待合ホール)	A-78	(共同利用施設)改修後展開図(2)		
A-19	(共通)改修後 2階全体平面図	A-49	(共通)サインプロット図	A-79	(共同利用施設)改修後展開図(3)		
A-20	(共通)改修後 3階全体平面図	A-50	(共通)サイン図-1	A-80	(共同利用施設)部分詳細図(1)		
A-21	(共通)改修後 R1, 2階全体平面図	A-51	(共通)サイン図-2	A-81	(共同利用施設)部分詳細図(2)		
A-22	(共通)工事範囲仕上表①	A-52	(管理棟)仕上表	A-82	(共同利用施設)部分詳細図(3)		
A-23	(共通)工事範囲仕上表②	A-53	(管理棟)既存1・2階平面図	A-83	(共同利用施設)部分詳細図(4)		
A-24	(共通)改修後 南側立面図	A-54	(管理棟)改修後1・2階平面図	A-84	(共同利用施設)外壁調査図(1)		
A-25	(共通)改修後 東側立面図	A-55	(管理棟)既存 改修後 R階平面図	A-85	(共同利用施設)外壁調査図(2)		
A-26	(共通)改修後 北側立面図	A-56	(管理棟)矩計図	A-86	(共同利用施設)外壁調査数量表		
A-27	(共通)改修後 西側立面図	A-57	(管理棟)展開図(1)	A-87	(共同利用施設)鉄骨ブレース補強詳細図1		
A-28	(共通)既存1階全体天井伏図	A-58	(管理棟)展開図(2)	A-88	(共同利用施設)鉄骨ブレース補強詳細図2 耐震スリット詳細図		
A-29	(共通)既存2階全体天井伏図	A-59	(管理棟)展開図(3)	A-89	(共同利用施設)石綿除去工事(煙突) 特記仕様書		

着工	・	・	堂園設計株式会社 一級建築士事務所 県知事登録第1-3-164号 鹿児島市真砂本町21番7号 TEL(代)099-257-1177	一級建築士登録 第160636号			設計年月日	工事名称	R7 霧島市市民会館大規模改修工事(建築2工区)	設 計 図	図面番号
竣工	・	・		外村 選			R7 ・ 2 ・				
監理							縮 尺	図面名称	タイトル・図面リスト		
施工							NO.SCALE				

[illegible]

■設計概要

工 事 名 称	R7 霧島市民会館大規模改修工事(建築2 工区)	敷 地 面 積	11,712.32㎡ (H10.10.7確認申請時)
工 事 場 所	地名地番 鹿児島県霧島市国分中央三丁目8番1号		
	住居表示 鹿児島県霧島市国分中央三丁目45番1号	建 築 面 積	2,954.51㎡ (H10.10.7確認申請時)
区 域 の 指 定	都市計画区域内	延 べ 面 積	4,472.55㎡ (H10.10.7確認申請時)
防火地域 他	指定なし	建 べ い 率	25.22% < 90% (H10.10.7確認申請時)
		容 積 率	38.18% < 300% (H10.10.7確認申請時)
その他の指定条例	ー	高 さ	階数 地上3階
前面道路 (最大)	幅員 20.50m		最高高さ 21.75 m(平均地盤面より) 最高軒高 10.455m(平均地盤面より)
用 途 地 域	商業地域	構 造 種 別	構造種別 鉄筋コンクリート造 一部 鉄骨造
法定建ぺい率	80%+10% (角地適用)		耐火種別 耐火建築物
法 定 容 積 率	300%	建築設備の種類	電気・給水・排水・換気・暖房・冷房
主 要 用 途	集会場	工 事 の 種 別	改修

■特記事項

・ 法37条の指定建築材料は、全て日本工業規格又は日本農林規格に適合したものを使用する。	・ 壁下地 (LGS) は65型 (H=4.0m以下) 90型 (H=4.0～4.5m以下) 100型 (H=4.5～5.0m以下) とする。
・ 内装仕上材、下地材及び天井裏等に用いる建築材料は、全てF☆☆☆☆を使用する。	・ 軽量鉄骨天井下地で、目透かし張りの場合は、野縁以外の目地あたりに目地板 を入れる。
・ 配管設備は、建築基準法施行令第129条の2の4に基づき施工する。	・ 床仕上の貼物下地についてはコンクリート表面の下地補修をする。
・ 高圧ガス保安法第24条に基づき施工する。	・ ボード類による柱型、壁の見えがかり出隅部は、ボード用コーナー補強材にて補強すること。
・ ガス事業法第162条に基づき施工する。	・ 防水型複層塗材 E (低汚染型) のトップコートは2液アクリルシリコン樹脂仕上とする。
・ 液化石油ガスの保安の確保及び取引の適正化に関する法律第38条の2に基づき施工する。	・ 設備機器類取付の補強等は建築工事とする。
・ 水道法施行令第5条に基づき施工する。	・ ビニル床シートは熱溶接工法とする。
・ 下水道法第10条第1項及び第3項に基づき施工する。	・ 特記以外の木部・鉄面の仕上げはSOP塗りとする。
・ 給湯設備は、H12建告1388号に基づき施工する。	・ 施工時撤去、破損したものは現状復旧すること。
・ 電気設備については、電気事業法により施工する。	・ クロス等壁紙仕上の下地が G B 又は F K の場合は、ジョイント部分はバテ等でシゴキ、
・ 既存敷地内の埋設物 (配管など) について工事着工前に調査を行うこと。	段差の生じないように入念に処置すること。
・ 天井・壁の下地は特記なき限り L G S 下地とする。天井下地は19型とし屋外部分は25型とする。	・ カーベット類、カーテン類は防災処理品とする。

■付近見取図

■内装制限 / 排煙 / 排煙免除根拠凡例

●内装制限凡例			●排煙免除根拠凡例		
《不》	下地共不燃材	告ロ 平成12年建告1436四ロによる			
《準》	下地共準不燃材以上	告ニ 平成12年建告1436四ニによる			
(不)	不燃材	告ホ 平成12年建告1436四ホによる			
(準)	準不燃材以上	告ヘ(1) 平成12年建告1436四ヘ(1)による			
(難)	難燃材以上	告ヘ(2) 平成12年建告1436四ヘ(2)による			
		告ヘ(3) 平成12年建告1436四ヘ(3)による			
		告ヘ(4) 平成12年建告1436四ヘ(4)による			
自然	自然排煙	告ヘ(5) 平成12年建告1436四ヘ(5)による			
機械	機械排煙	令126 令126条の2 1-3			
免除	排煙免除				

■塗装一覧表

SOP	合成樹脂調合ペイント
UC	ウレタン樹脂ワニス塗り
CL	クリアラッカー
OS	オイルステイン
VE	塩化ビニル樹脂エナメル
AE	アクリル樹脂エナメル
EP	合成樹脂エマルションペイント
EP-G	つや有合成樹脂エマルションペイント
EP-T	合成樹脂エマルション模様塗料
DP-U	ウレタン樹脂耐候性塗料塗
DP-F	フッ素樹脂耐候性塗料塗

■仕上材符号一覧表

RC	鉄筋コンクリート
LC	軽量コンクリート
PC	プレキャストコンクリート
CB	コンクリートブロック
ALC	軽量気泡コンクリート板
ECP	押出成形セメント板
LGS	軽量鉄骨下地
GW	グラスウール
DR	ロックウール吸音板

■防火材料一覧表

石膏ボード (GB-R t=9.5)	準不燃	QM-9828	吸放湿化粧せっこうボード (GB-D-Hc t=9.5)	準不燃	QM-0172
石膏ボード (GB-R t=12.5 15)	不 燃	NM-8619	吸放湿化粧せっこうボード (GB-D-Hc t=12.5)	不 燃	NM-0530
強化石膏ボード (GB-F t=12.5,15,21,25)	不 燃	NM-8615	繊維混入けい酸加シム板	不 燃	NM-8578
不燃積層石膏ボード (GB-NC t=9.5)	不 燃	NM-0441	木毛セメント板	準不燃	QM-9022
普通硬質石膏ボード (GB-R-H t=9.5,12.5,15)	不 燃	NM-9645	ロックウール吸音板 (岩綿吸音板)	不 燃	NM-8599
シージング石膏ボード (GB-S t=9.5,12.5)	準不燃	QM-0898	吹付けロックウール	不 燃	NM-8601
化粧石膏ボード (トラバーチン模様)	不 燃	NM-9639	グラスウール保温板	不 燃	NM-8605
化粧石膏ボード (星柄)	準不燃	QM-0524	グラスウールガラスクロス化粧マット	不 燃	NM-8606
化粧吸放湿石膏ボード	準不燃	QM-9824	塗料塗装/不燃材料(下地・法定不燃材)	不 燃	NM-8585
化粧石膏ボード (GB-D t=9.5) (スクエア)	不 燃	NM-0879	ビニルクロス	不 燃	NM-※※
化粧不燃積層石膏ボード (天井用) (GB-NC t=9.5)	不 燃	NM-1864	曲面ボード (繊維混入石膏板) t=6.0	不 燃	NM-2967

特記事項

堂園設計株式会社

一級建築士事務所
県知事登録第1 - 3 - 164号

鹿児島市真砂本町21番7号 TEL (代) 099 - 257 - 1177

一級建築士登録 第160636号
外村 選

設計年月日

R7・2・

縮 尺

NO.SCALE

工 事 名 称

R7 霧島市民会館大規模改修工事(建築2 工区)


設 計 図

A-11


図 面 名 称

(共通)設計概要・案内図・仕上表凡例




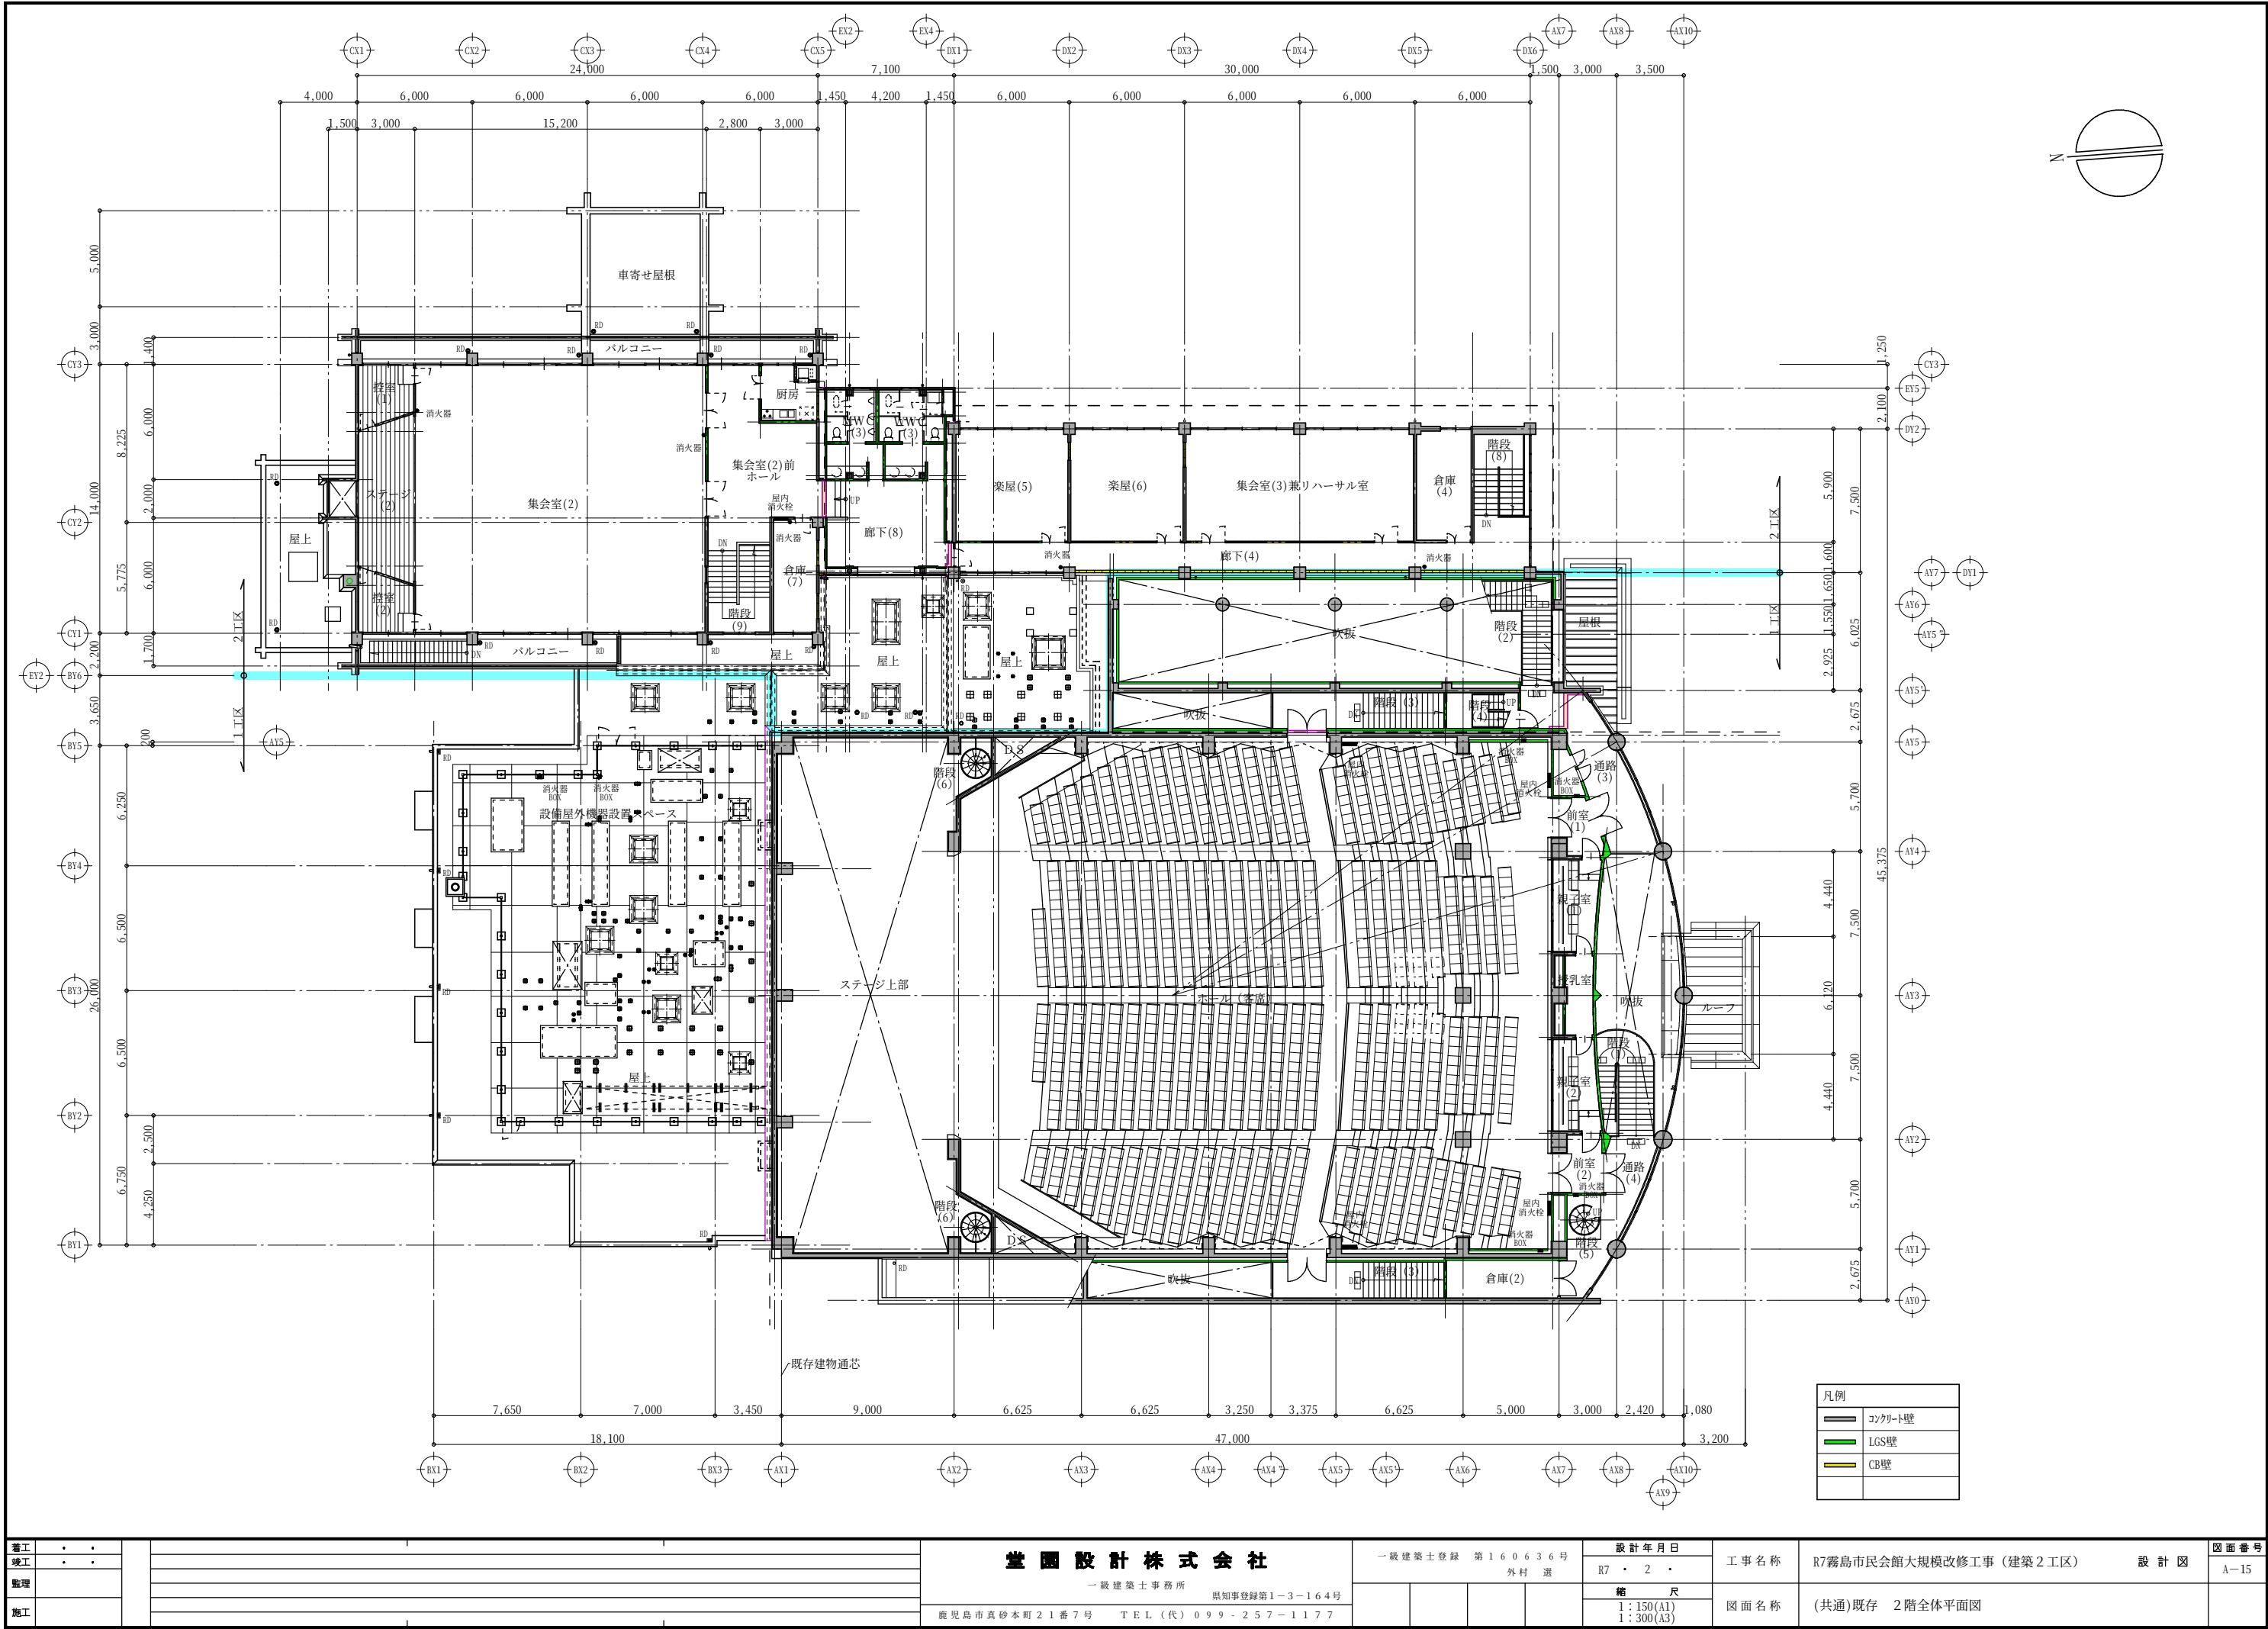


着工	・	設計年月日	R7・2・	工事名称	R7霧島市民会館大規模改修工事(建築2工区)	図面番号	A-15
竣工	・	概 尺	1:150(A1) 1:300(A3)	図面名称	(共通)既存 2階全体平面図		
監理		一級建築士登録 第160636号	外村 進				
施工		堂園設計株式会社					
		一級建築士事務所					
		鹿児島市真砂本町21番7号 TEL(代)099-257-1177					

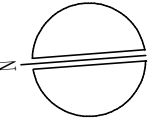

着工	・	・	堂園設計株式会社 一級建築士事務所 照知事登録第1-3-164号 鹿児島市真砂本町21番7号 TEL(代)099-257-1177	一級建築士登録 第160636号				設計年月日		工事名称	R7霧島市民会館大規模改修工事(建築2工区)	設計図	図面番号
竣工	・	・		外村 選				R7・2・					
監理								縮 尺		図面名称	(共通)改修後 2階全体平面図		
施工								1:150(A1) 1:300(A3)					

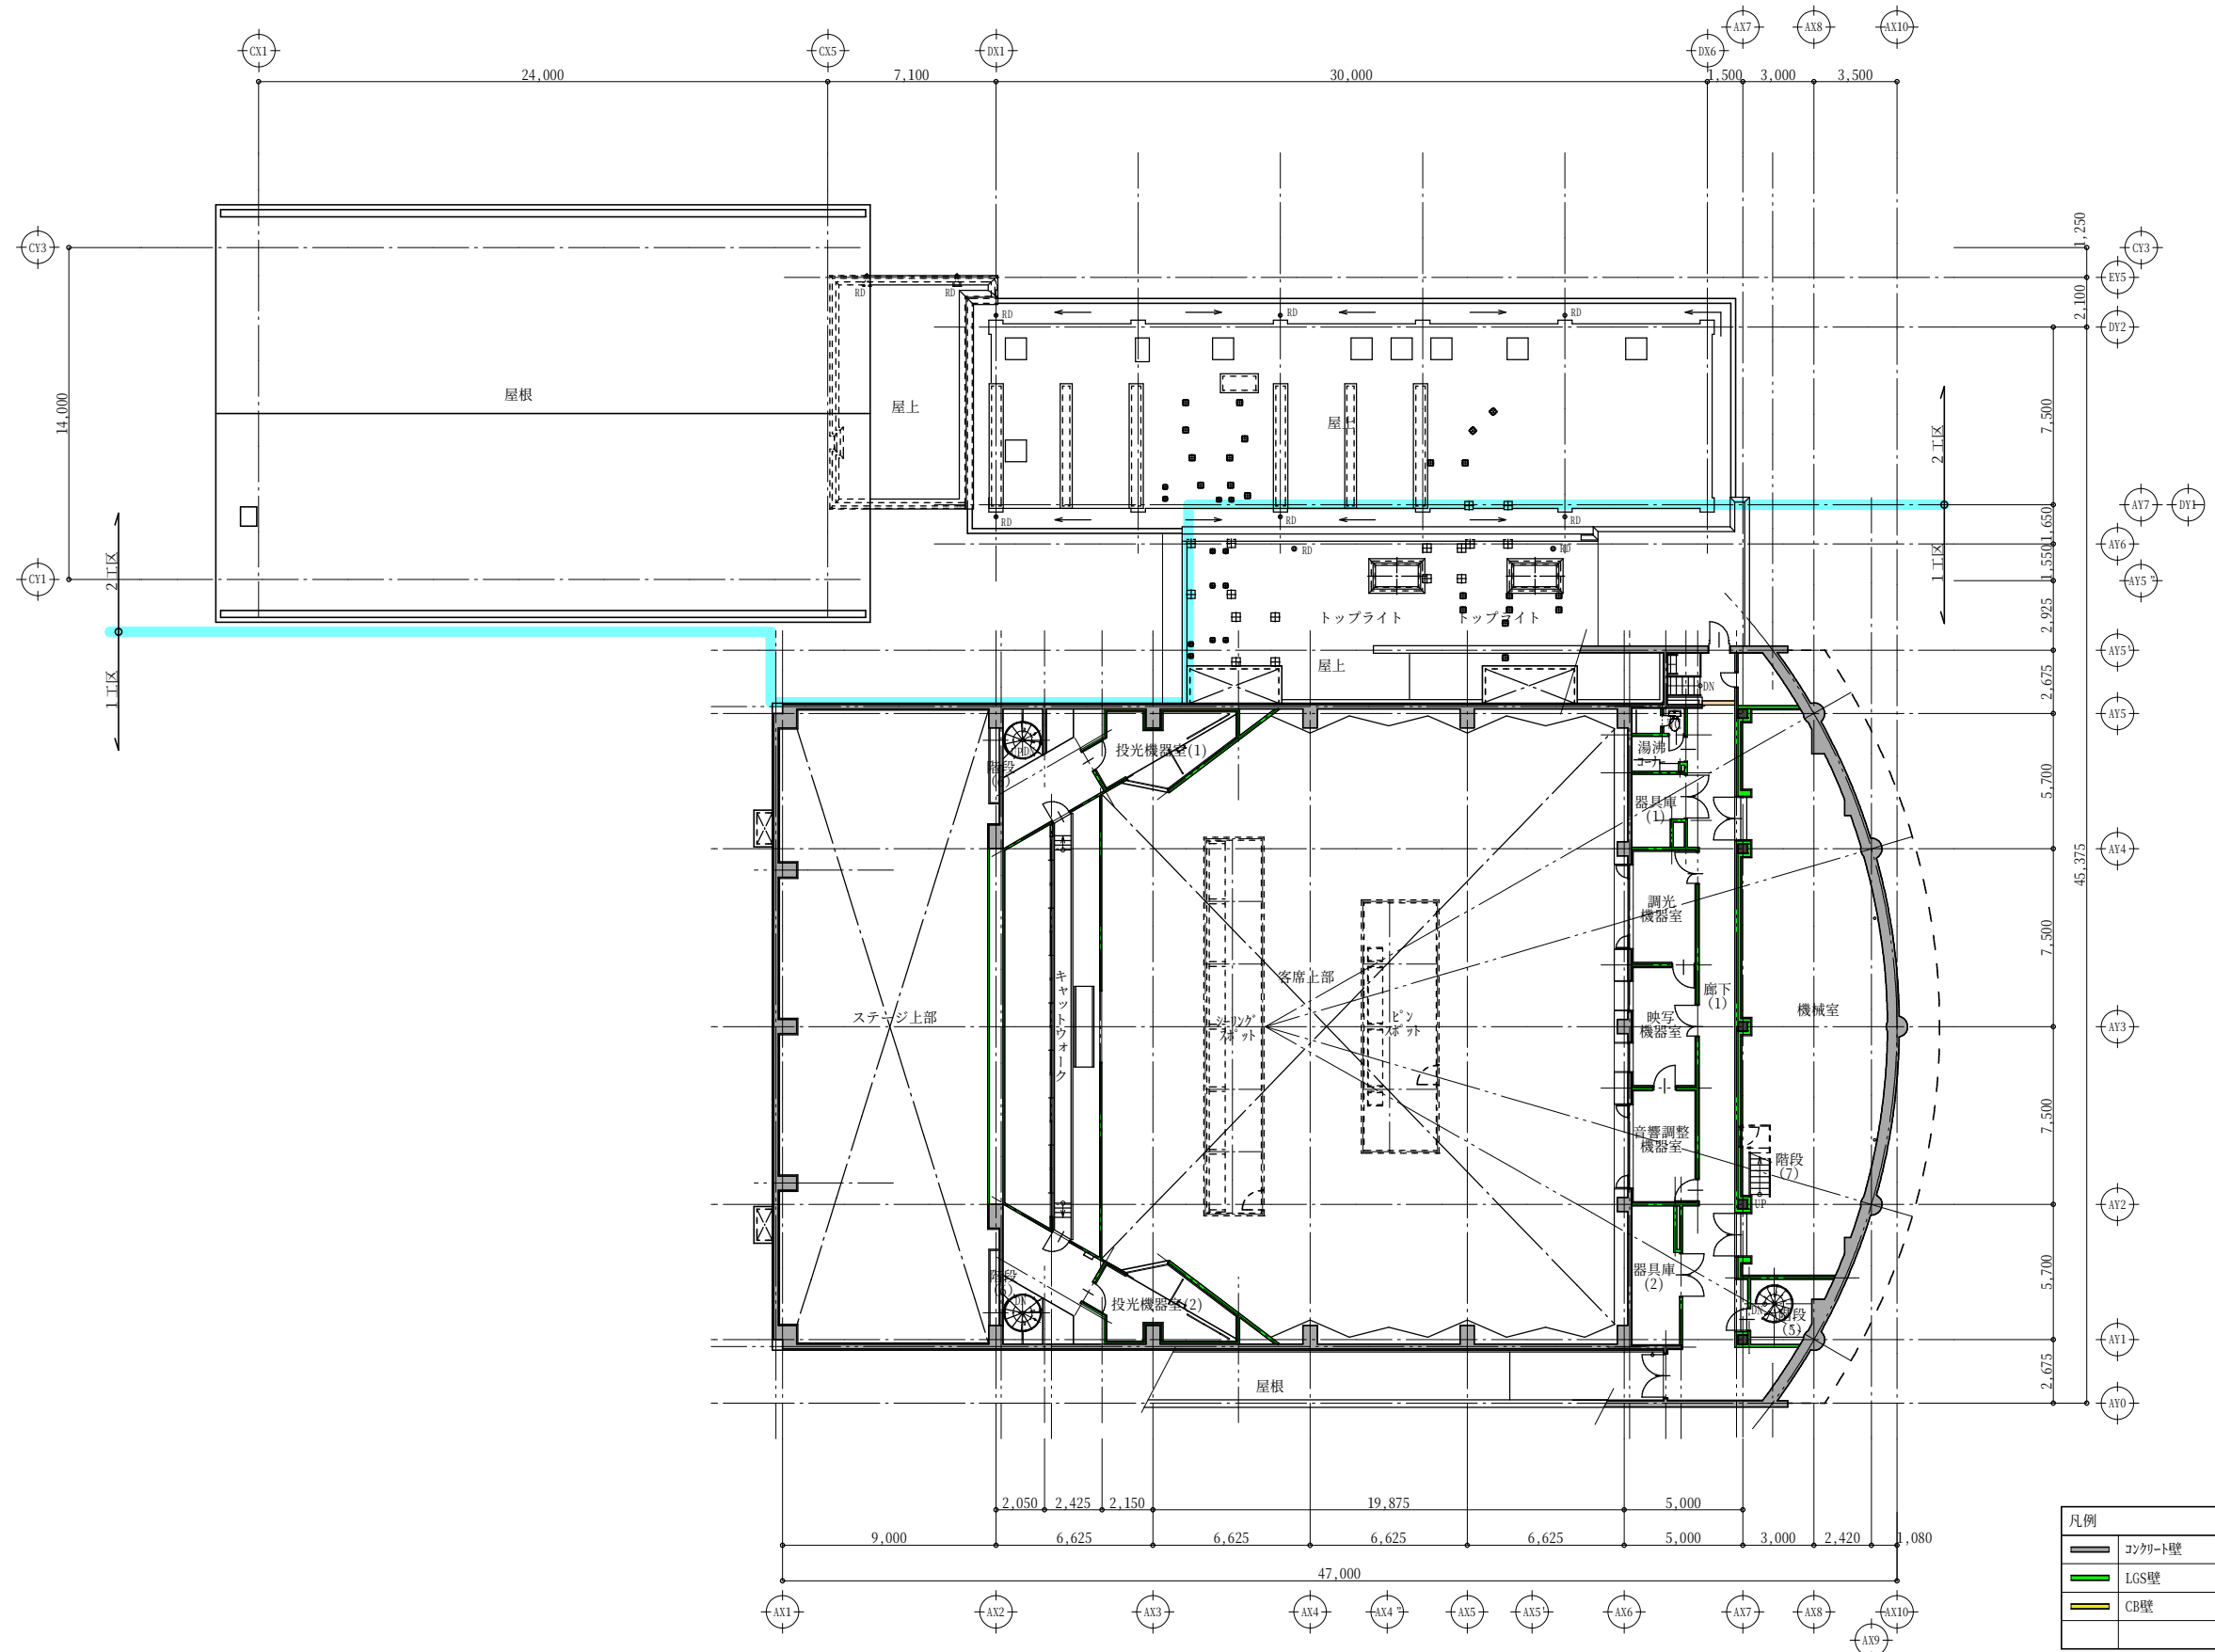


着工	・	・	堂園設計株式会社 一級建築士事務所 県知事登録第1-3-164号 鹿児島市真砂本町21番7号 TEL (代) 099-257-1177	一級建築士登録 第160636号			設計年月日		工事名称	R7霧島市民会館大規模改修工事 (建築2工区)	設計図	図面番号
竣工	・	・		外村 遼			R7・2・					A-20
監理							縮 尺		図面名称	(共通)改修後 3階全体平面図		
施工							1: 150(A1) 1: 300(A3)					

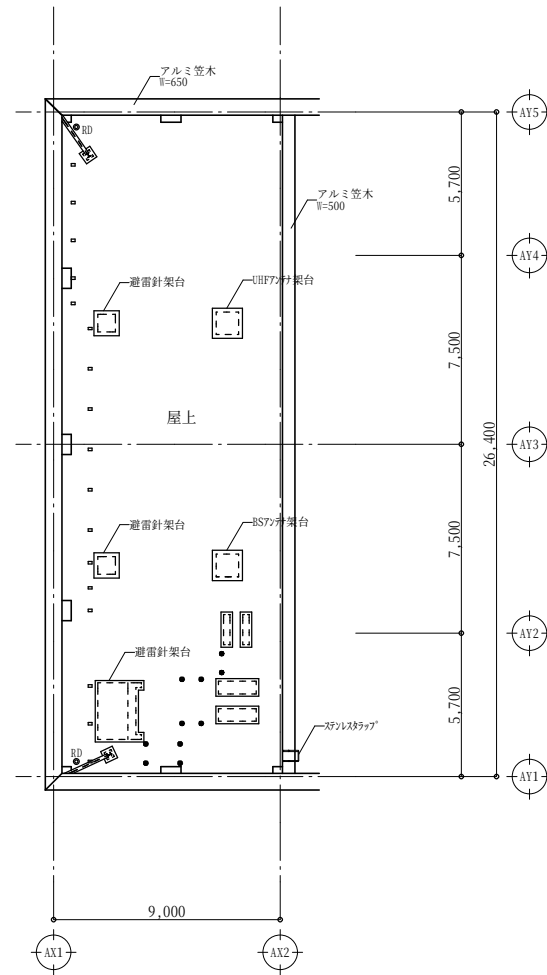

Architectural floor plan of a building with a curved right side. The plan shows a large central hall with a grid of columns and a curved wall on the right. Dimensions are provided for the overall footprint and internal sections. Labels include 'ブドウ棚' (Grape Rack), '屋根' (Roof), 'アルミ笠木' (Aluminum Cap), 'EXP. J', and 'スチールスラップ' (Steel Slab). The plan is oriented with a north arrow pointing towards the top right.

凡例	
	コンクリート壁
	LGS壁
	CB壁

着工	・		堂園設計株式会社 一級建築士事務所 鹿児島市真砂本町21番7号 TEL(代)099-257-1177	一級建築士登録第160636号				設計年月日		工事名称	R7霧島市民会館大規模改修工事(建築2工区)	設計図	図面番号 A-21
竣工	・			外村選				R7・2・					
監理				鹿児島市真砂本町21番7号 TEL(代)099-257-1177				縮尺		図面名称	(共通)改修後 R1,2階全体平面図		
施工								1:150(A1) 1:300(A3)					

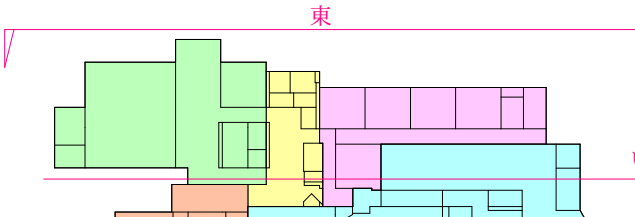

- ：改修ホール部分を示す。
- ：改修管理棟部分を示す。
- ：改修家屋棟部分を示す。
- ：改修共同利用施設部分を示す。
- ：改修内待合ホール部分を示す。

東側立面図 い断面

東側立面図

着工	.	.
竣工	.	.
監理		
施工		

堂園設計株式会社

一級建築士事務所
鹿知事登録第1-3-164号

鹿児島市真砂本町21番7号 TEL(代)099-257-1177

一級建築士登録 第160636号

外村 遼

設計年月日

R7 . 2 .

縮 尺

1 : 100(A1)
1 : 200(A3)

工事名称


R7霧島市民会館大規模改修工事（建築2工区） 設 計 図


図面番号

A-25


図面名称

(共通)改修後 東側立面図

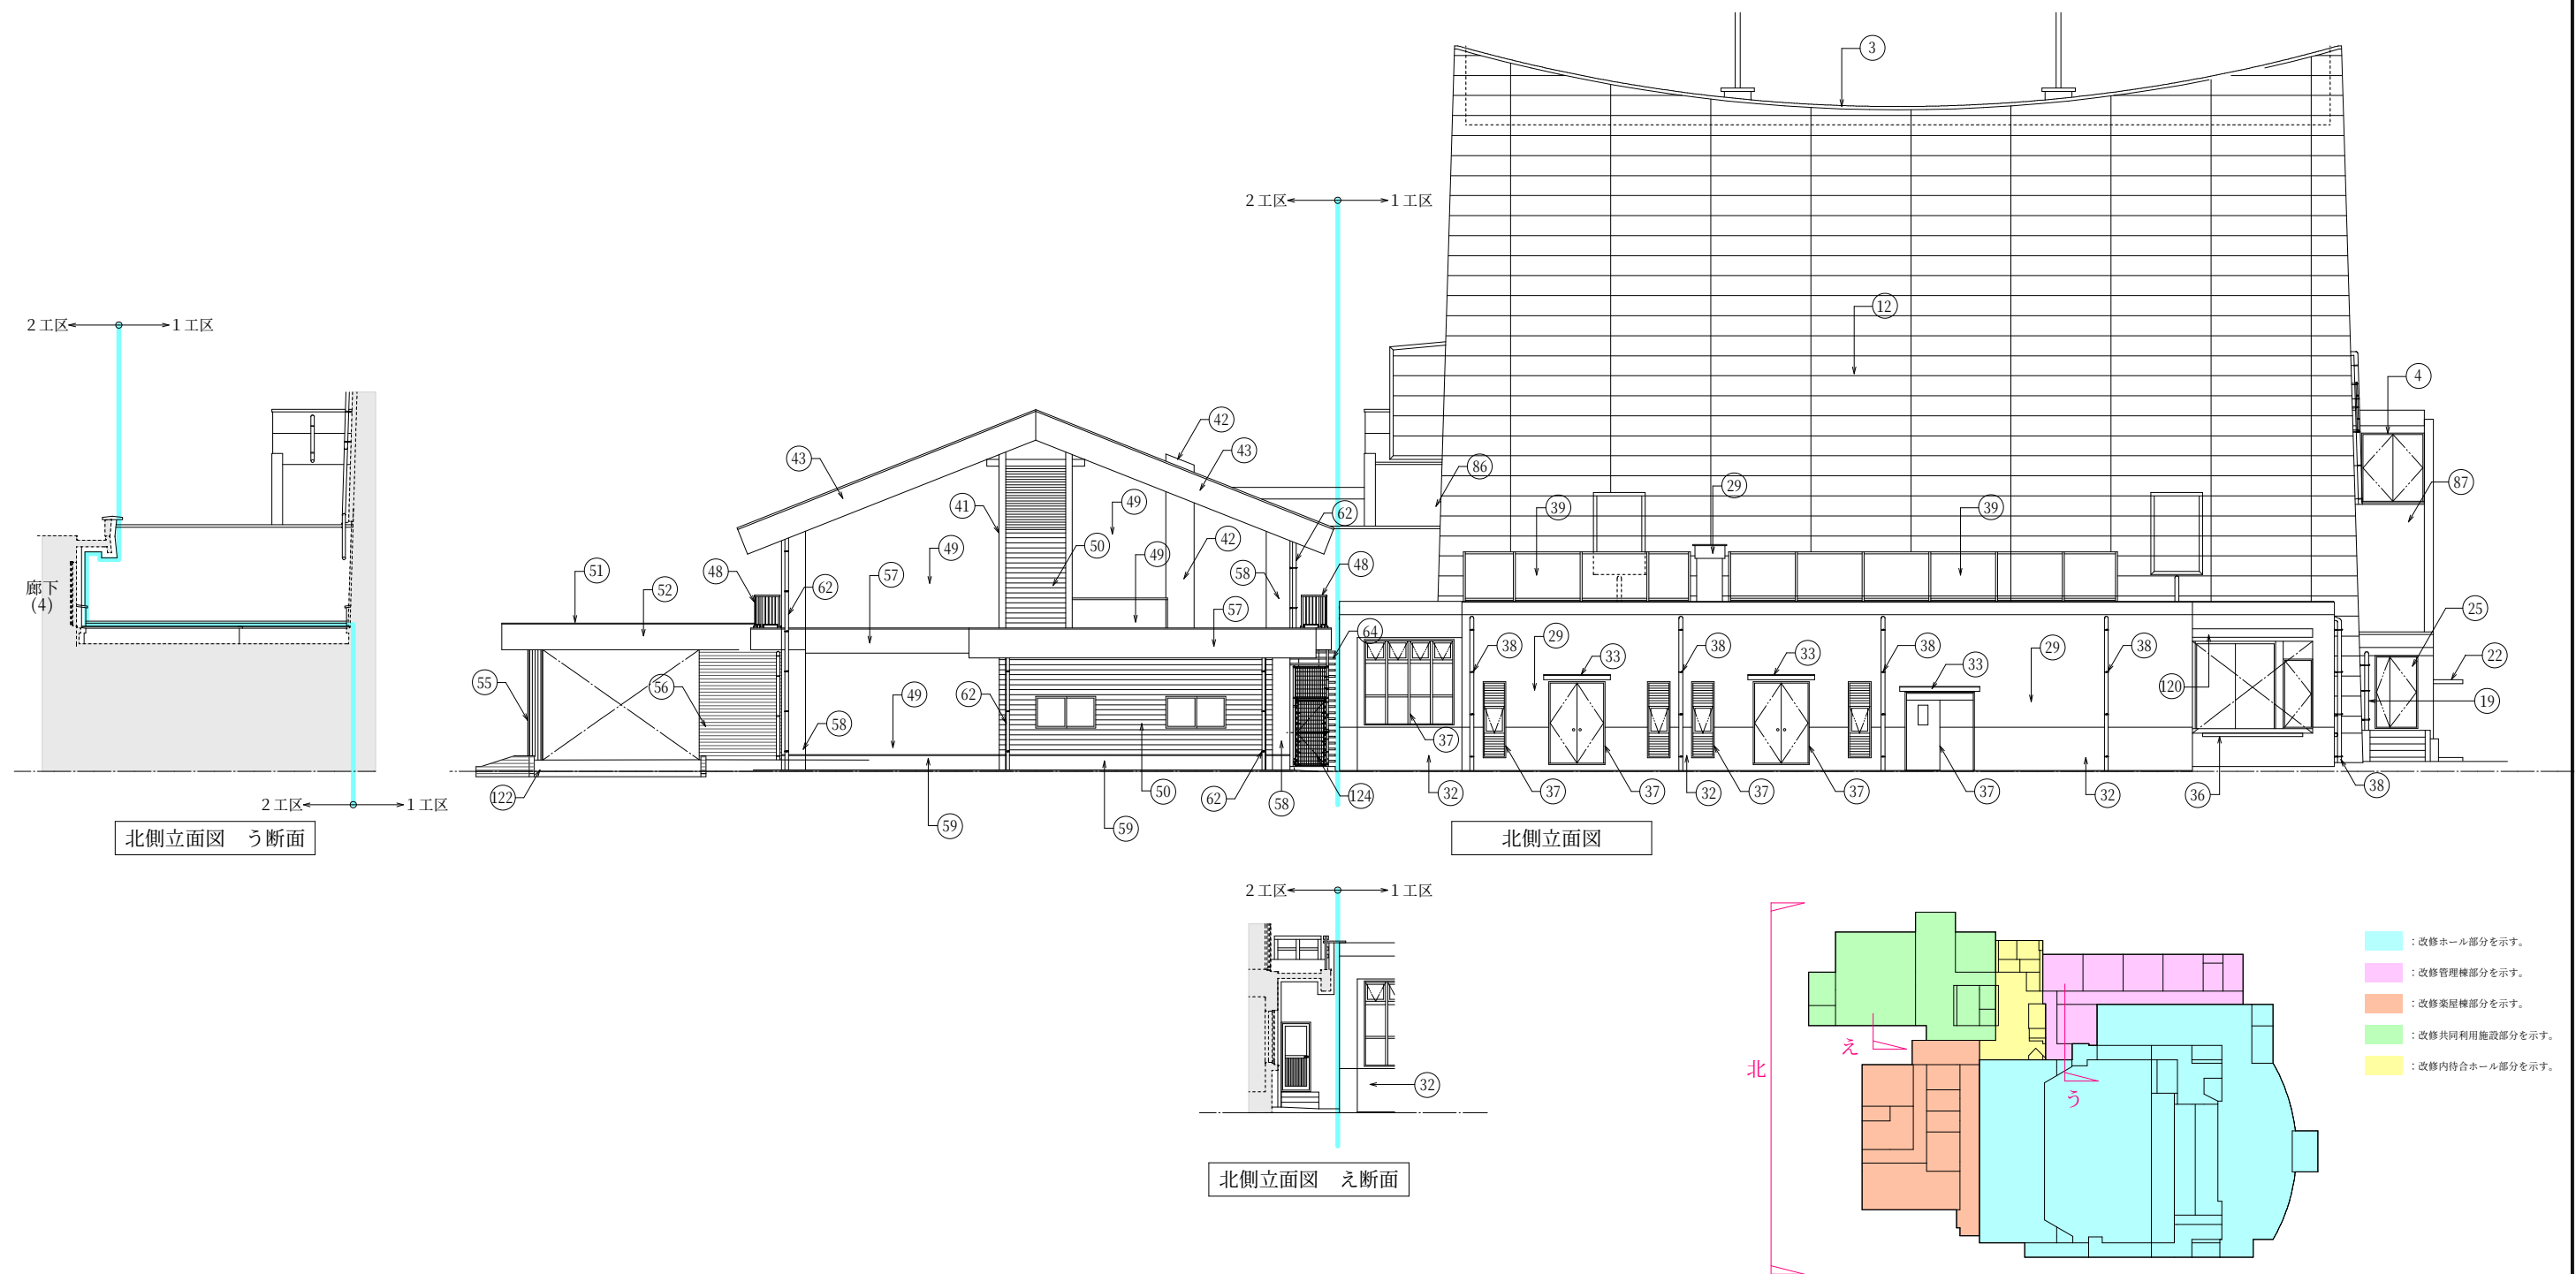
[illegible]

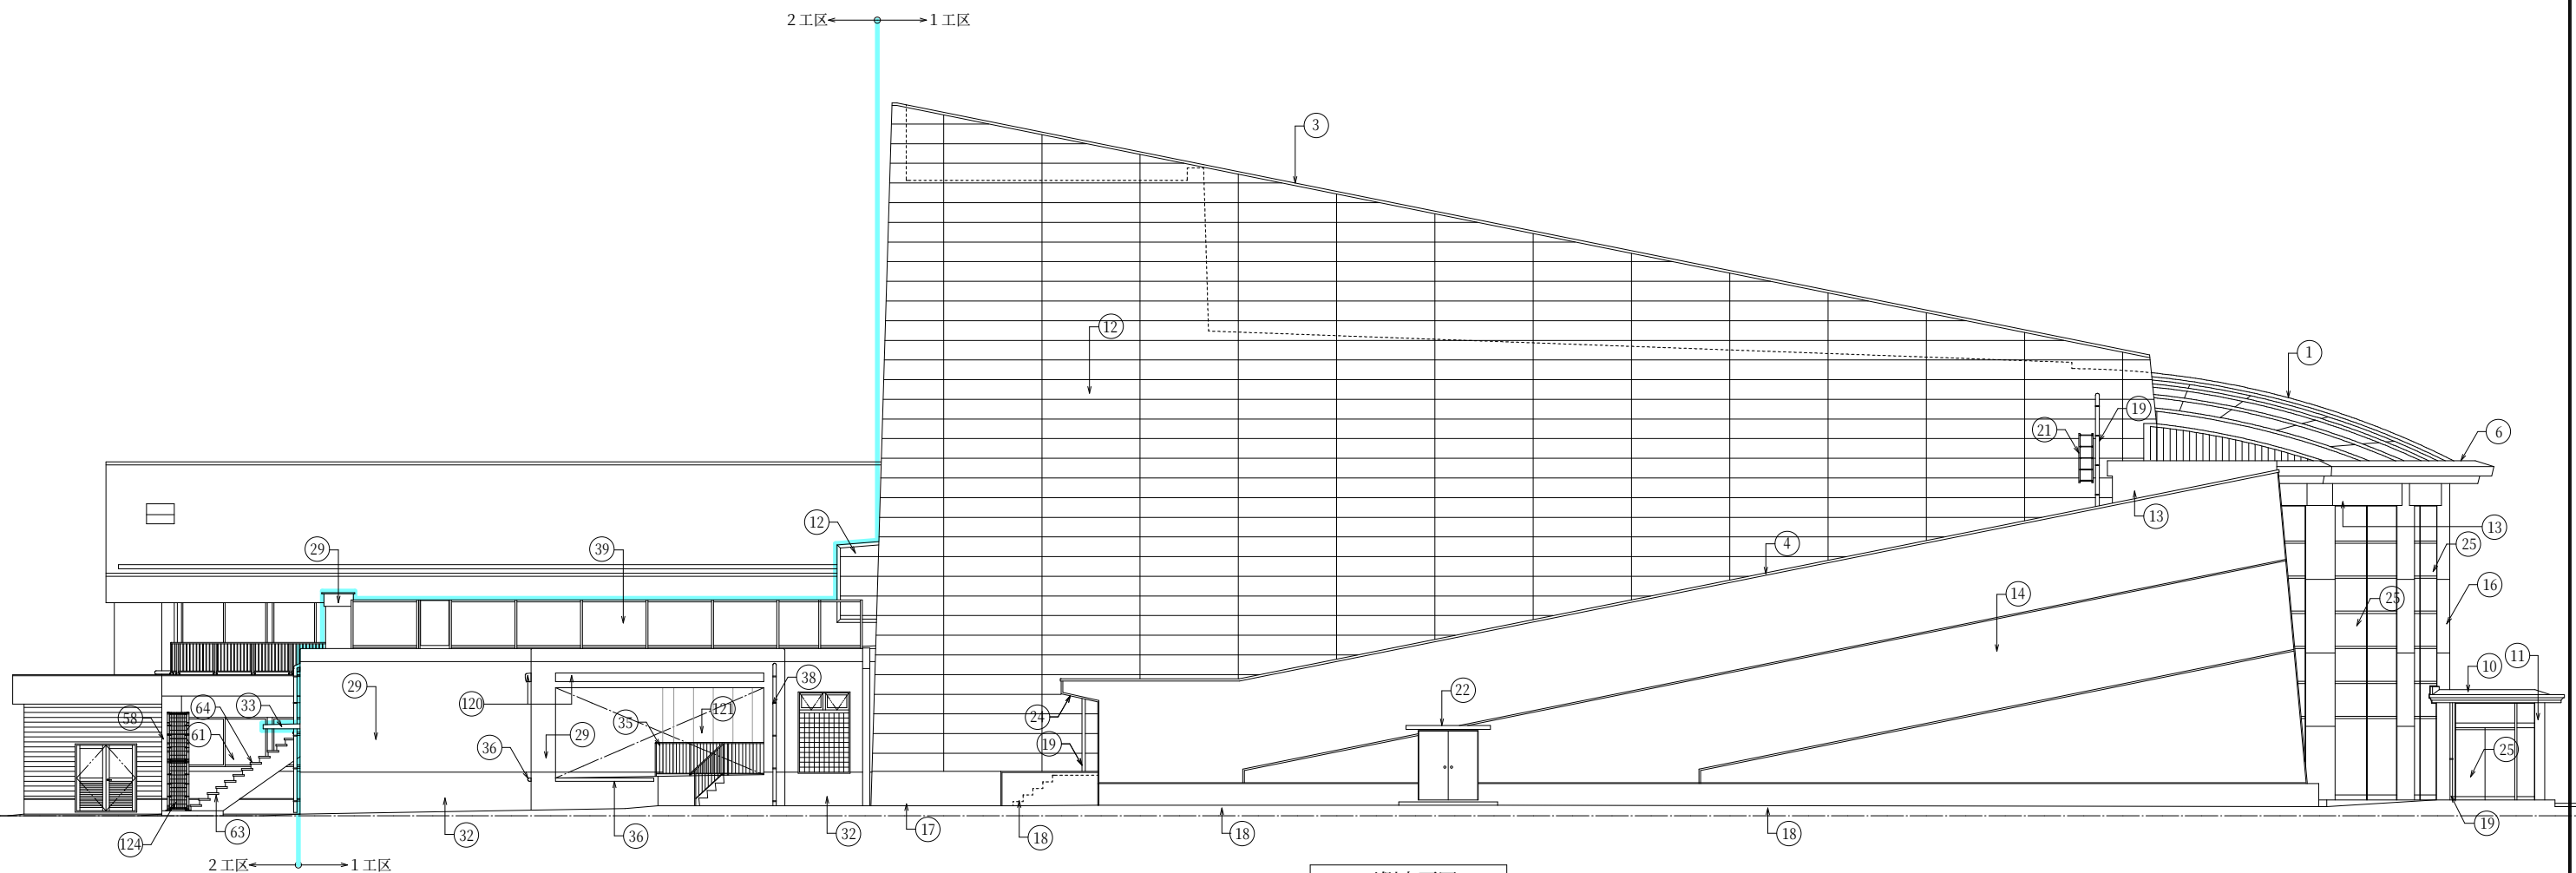


西側立面図

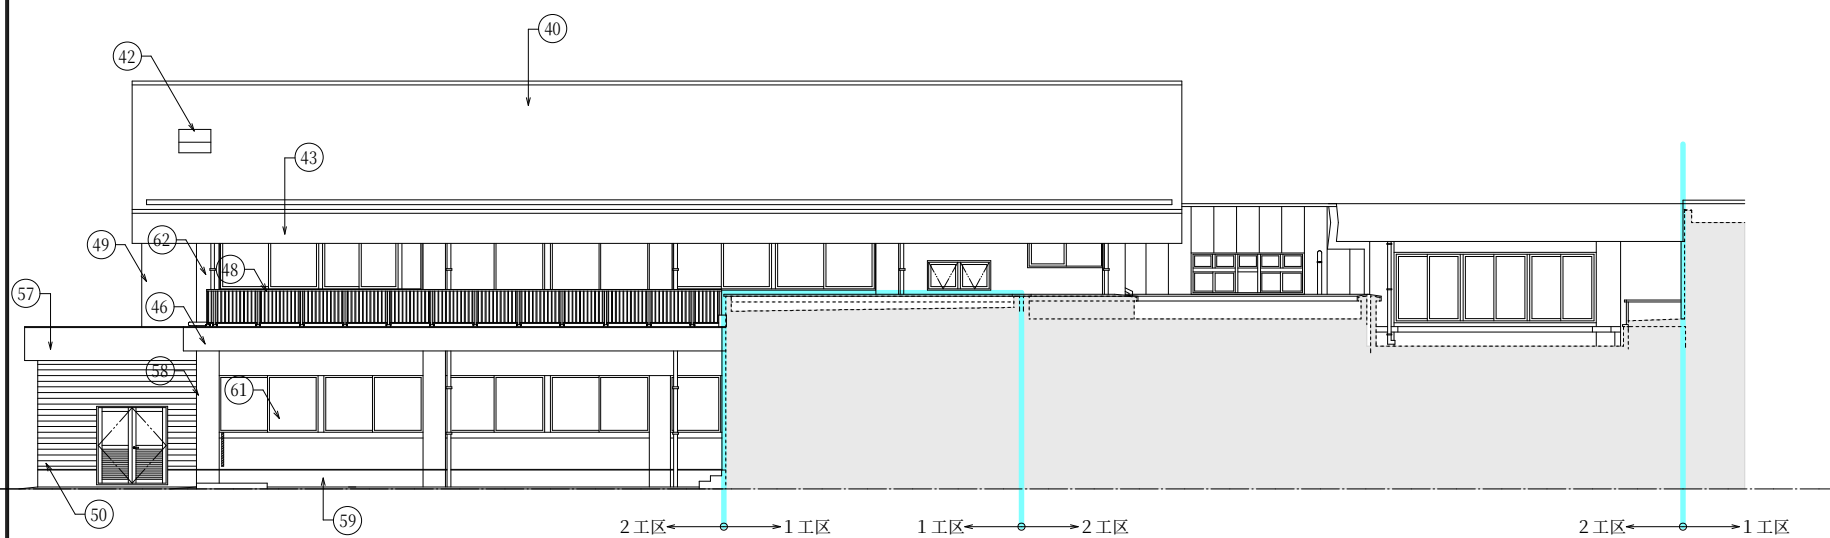

西側立面図 お断面

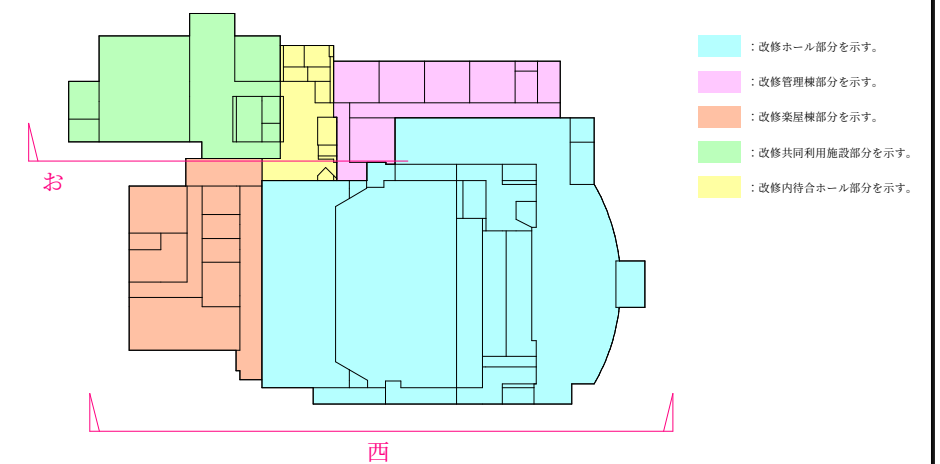


着工	・		堂園設計株式会社 一級建築士事務所 鹿児島市真砂本町21番7号 TEL (代) 099-257-1177	一級建築士登録 第160636号 外村 選			設計年月日	工事名称	R7霧島市民会館大規模改修工事（建築2工区）	設計図	図面番号 A-27
竣工	・						R7・2・				
監理					縮尺 1:100(A1) 1:200(A3)			図面名称	(共通)改修後 西側立面図		
施工											

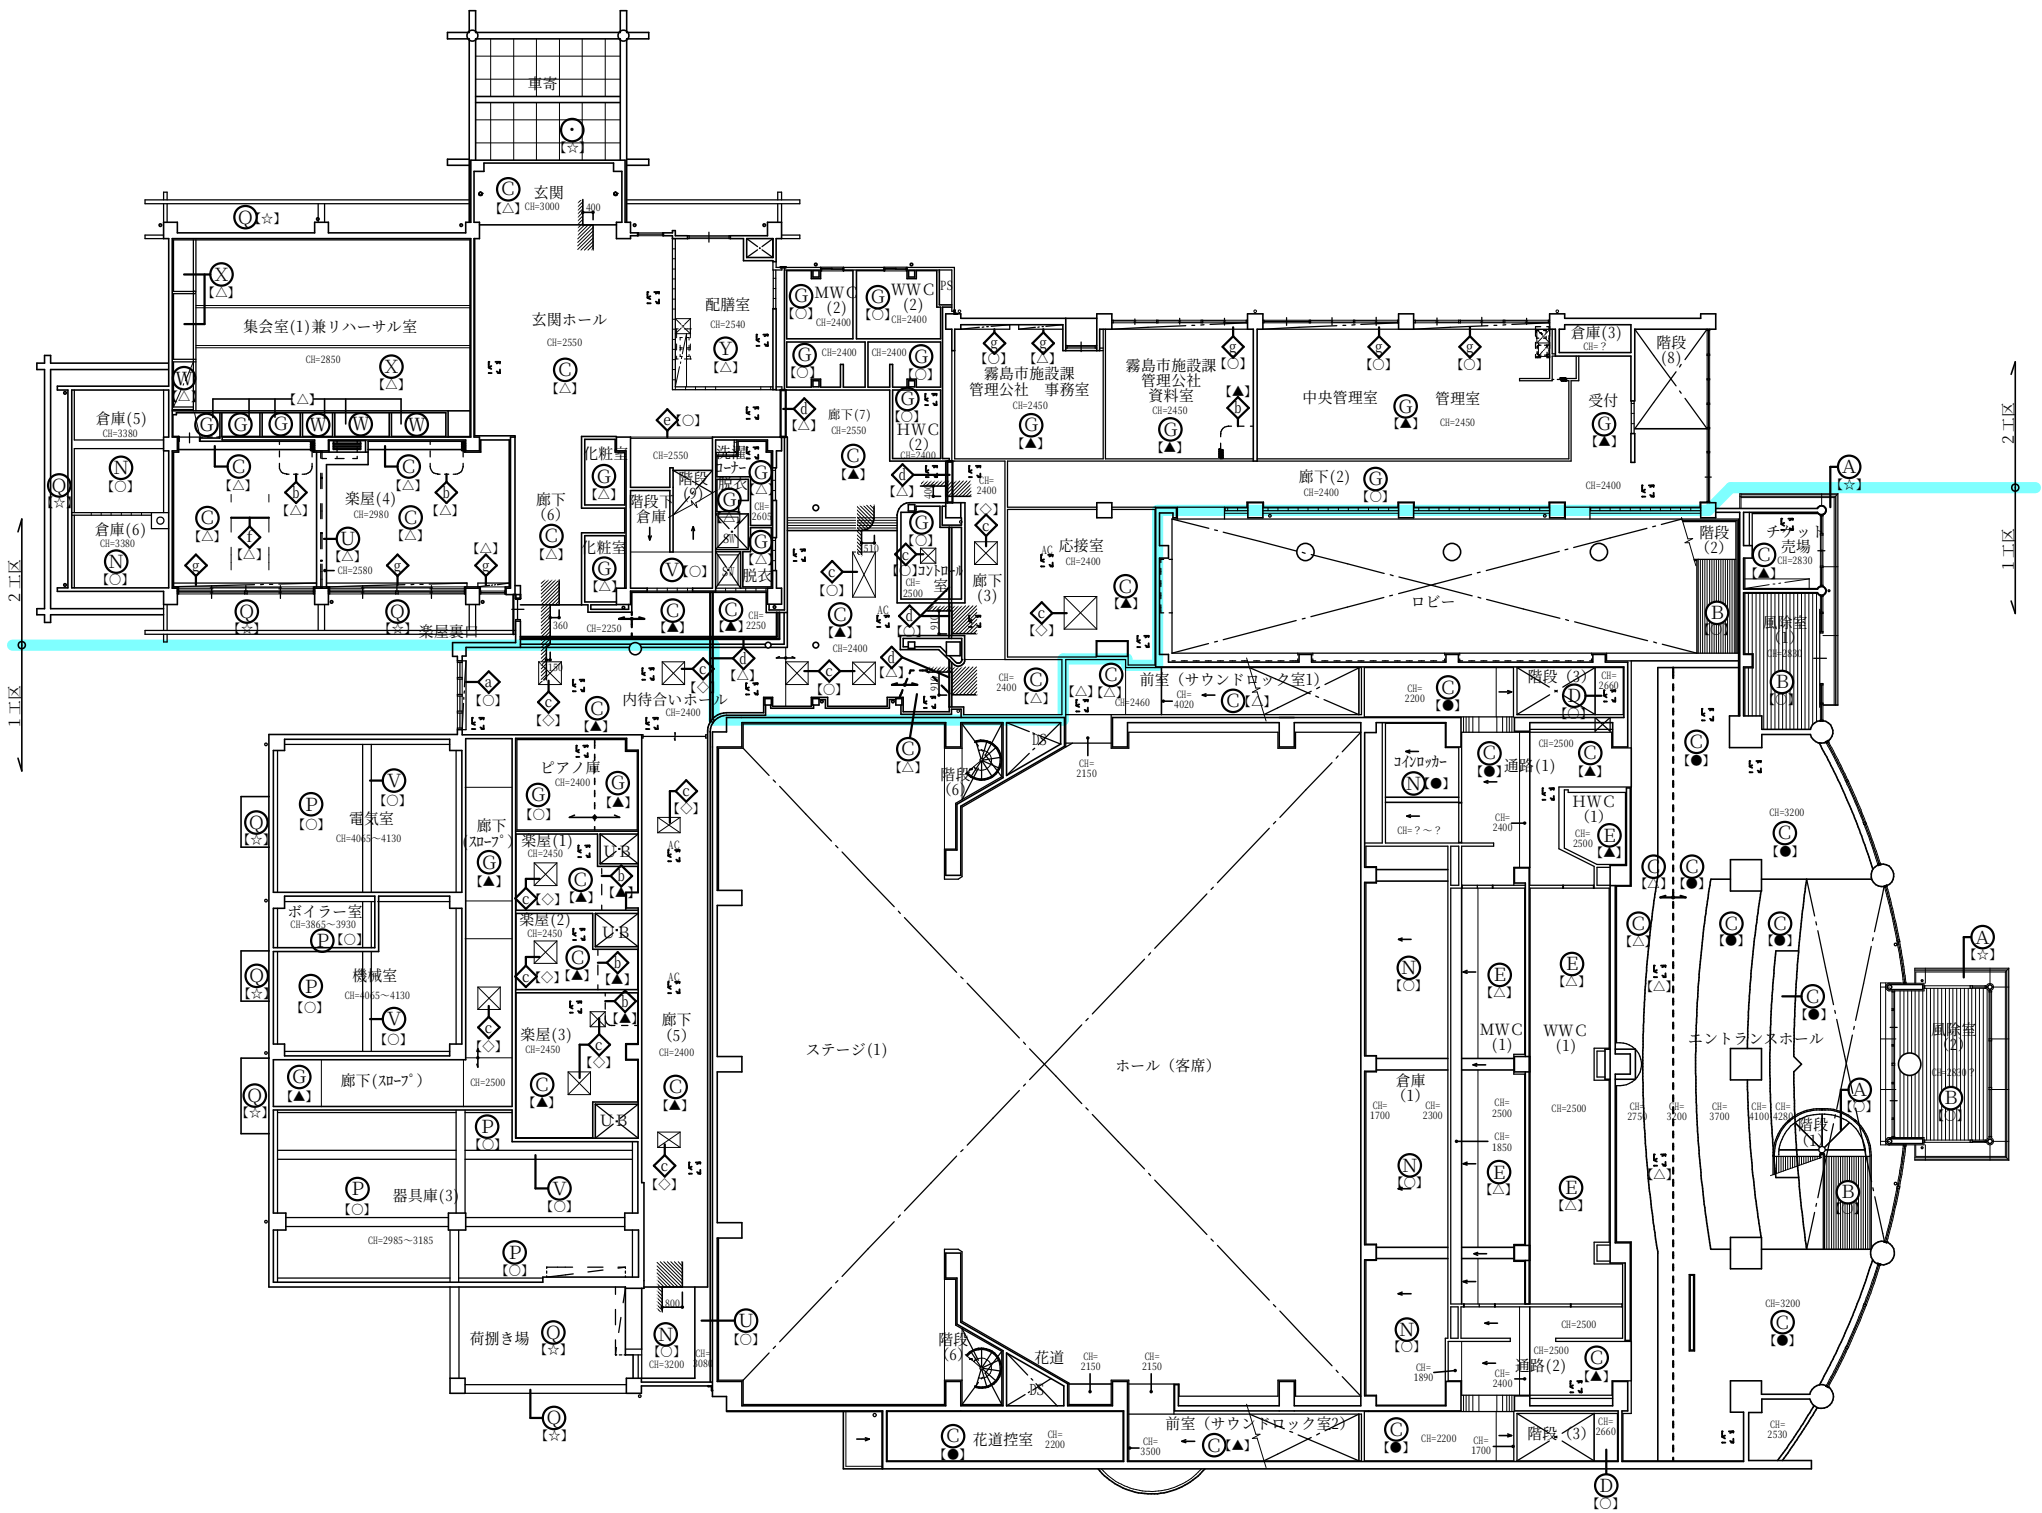


仕上凡例	
Ⓐ	アルミパネル t=1.2 (裏打材 ヒル石吹付け)
Ⓑ	アルミスパンドレル t=1.6
Ⓒ	ロックウール化粧吸音板 t=9.5
Ⓓ	ロックウール化粧吸音板 t=15.0 (キューブ) (リブライン)
Ⓔ	ケイカル板 t=6.0 目透し張 E P (910×910)
Ⓕ	アクリルルーバー
Ⓖ	化粧石膏ボード t=9.5
Ⓗ	P B t=9.5 E P (継目処理工法)
Ⓘ	P B t=9.5+9.5+9.5 E P (継目処理工法)
Ⓙ	P B t=12.5+9.5 E P (継目処理工法)
Ⓚ	耐火野地板現し
Ⓛ	既存屋根 A L C, 鉄骨梁現し
Ⓜ	化粧型枠コンクリート打放し F C C 吹付け
Ⓝ	コンクリート下地 E P
Ⓞ	グラスウール t=50 (32kg/m ³) ガラスクロストンボ止め
Ⓟ	木毛板 t=25 打込み
Ⓠ	コンクリート打放しの上アクリル系リシン吹付け
Ⓡ	穿孔石膏ボード、ボーダー平石 GB-Rt=9.0 の上 EP
Ⓢ	無機質繊維成形板 t=9.0 リブ
Ⓣ	木小巾板 t=12.0 敷目張 (米ヒバ)
Ⓤ	P B t=9.5 E P
Ⓥ	コンクリート打放し補修
Ⓦ	ラワン合板 t=2.7
Ⓧ	化粧石膏ボード t=9.0 (木目柄)
Ⓨ	フレキシブルボード t=4.0 V P (アスベスト含有)
Ⓩ	
Ⓐ	ブラインドボックス (スチール)
Ⓑ	天吊りカーテンレール及びカーテン
Ⓒ	メタリカルルーバー
Ⓓ	EXP.J カバー
Ⓔ	防煙垂れ壁 H=500 (網入ガラス t=6.87mm 枠)
Ⓕ	天吊りハンガーパイプ
Ⓖ	カーテンボックス (木製)
Ⓗ	木格子: 梶 45×90@455 (タテヨコ)
Ⓘ	
Ⓙ	
Ⓚ	
Ⓛ	
Ⓜ	
Ⓝ	
Ⓞ	
Ⓟ	
Ⓡ	
Ⓢ	
Ⓣ	
Ⓤ	
Ⓥ	
Ⓦ	
Ⓧ	
Ⓨ	
Ⓩ	
Ⓐ	天井点検口 (既設)


着工	・ ・	【○】・・・既存のまま		凡例		堂園設計株式会社 一級建築士事務所 鹿児島市真砂本町21番7号 TEL (代) 099-257-1177	設計年月日 R7・2・ 縮尺 1:150(A1) 1:300(A3)	工事名称 R7霧島市民会館大規模改修工事 (建築2工区)	設計図 A-28	図面番号
竣工	・ ・	【●】・・・既存材に塗装								
監理		【△】・・・撤去 (下地共)								
		【▲】・・・仕上材撤去 (LGS下地は残す)								
施工		【◇】・・・取外し調整の上、再取付								
		【☆】・・・外壁改修図面参照						(共通)既存1階全体天井伏図		

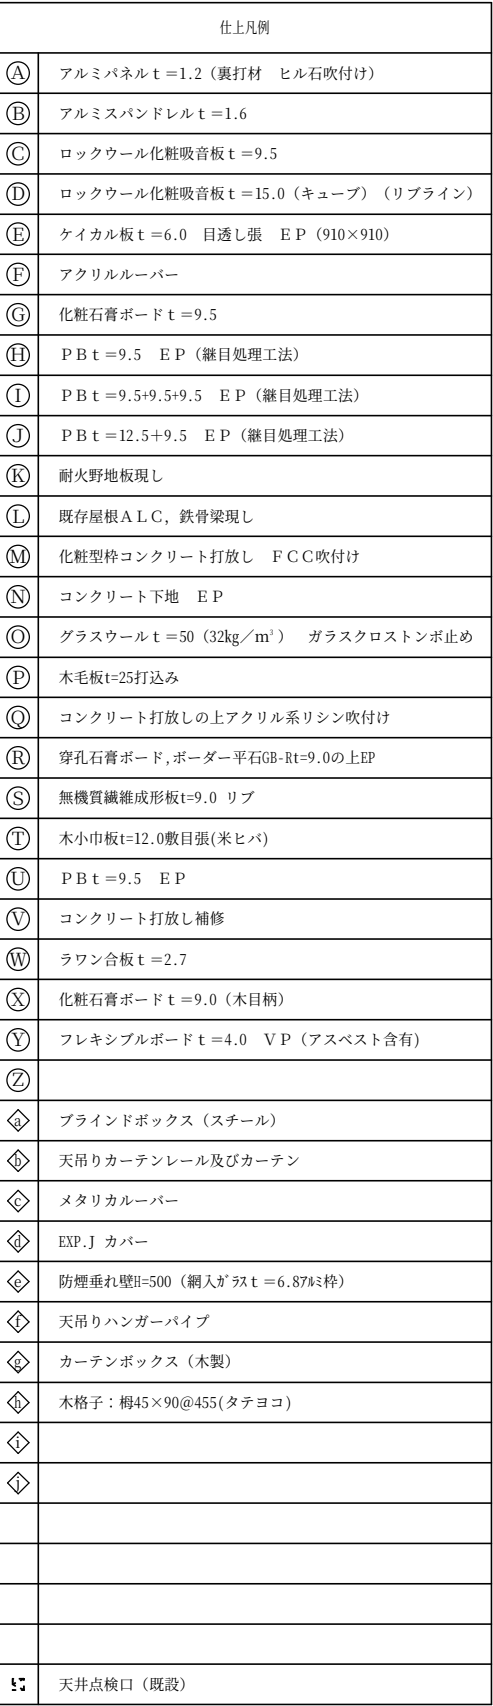

着工	・	・	凡 例	【○】・・・既存のまま		堂園設計株式会社 一級建築士事務所 鹿児島市真砂本町2番7号 TEL(代)099-257-1177	一級建築士登録 第160636号 外村 遼				設計年月日	工事名称	R7霧島市民会館大規模改修工事（建築2工区）	設計図	図面番号
竣工	・	・		【●】・・・既存材に塗装			R7・2・								
監理				【△】・・・撤去（下地共）			縮尺 1:150(A1) 1:300(A3)	図面名称	(共通)既存3階全体天井伏図						
				【▲】・・・仕上材撤去（LGS下地は残す）											
施工				【◇】・・・取外し調整の上、再取付											
				【☆】・・・外壁改修図面参照											

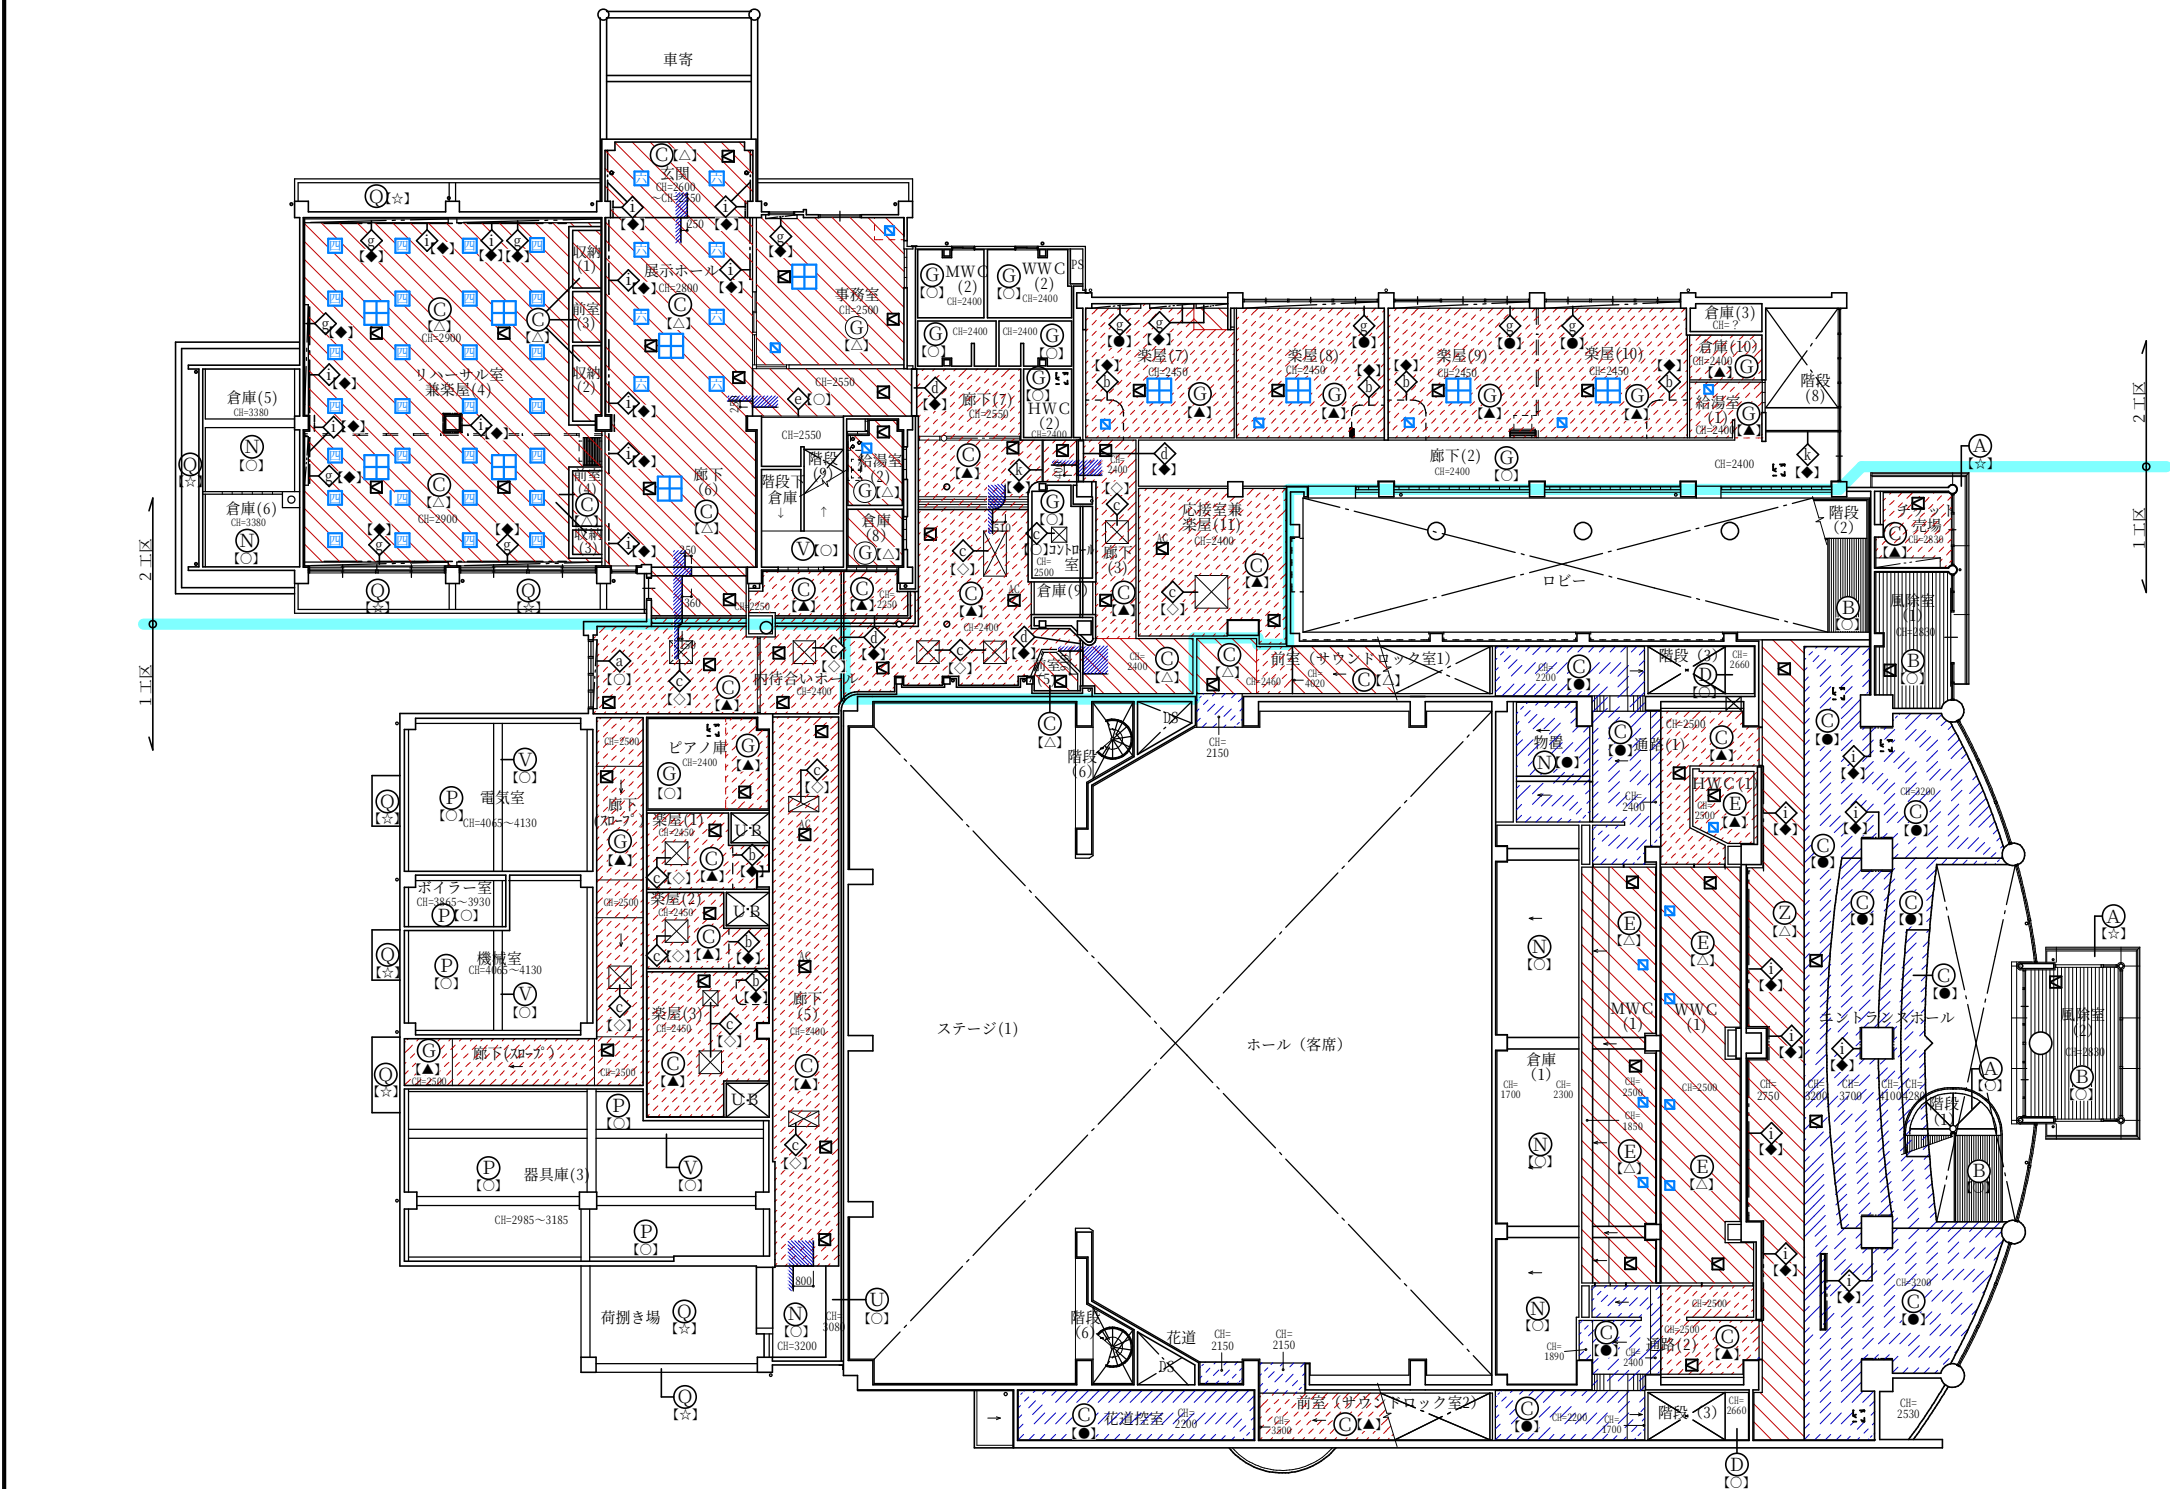

仕上凡例	
Ⓐ	アルミパネル t=1.2 (裏打材 ヒル石吹付け)
Ⓑ	アルミスバンドレル t=1.6
Ⓒ	ロックウール化粧吸音板 t=9.0
Ⓓ	ロックウール化粧吸音板 t=15.0 (キューブ) (リブライン)
Ⓔ	ケイカル板 t=6.0 目透し張 EP (910×910)
Ⓕ	ケイカル板 t=10.0 EP
Ⓖ	アクリルルーバー
Ⓙ	化粧石膏ボード t=9.5
Ⓚ	P B t=9.5 EP (継目処理工法)
Ⓛ	P B t=9.5+9.5+9.5 EP (継目処理工法)
Ⓜ	P B t=12.5+9.5 EP (継目処理工法)
Ⓝ	耐火野地板現し
Ⓟ	既存屋根 A L C, 鉄骨梁現し
Ⓠ	化粧型枠コンクリート打放し F C C 吹付け
Ⓡ	コンクリート下地 EP
Ⓢ	グラスウール t=50 (32kg/m ³) ガラスクロストンボ止め
Ⓣ	木毛板 t=25 打込み
Ⓤ	コンクリート打放しの上アクリル系リシン吹付け
Ⓡ	穿孔石膏ボード, ボーダー平石 GB-Rt=9.0 の上 EP
Ⓢ	無機質繊維成形板 t=9.0 リブ
Ⓣ	木小巾板 t=12.0 敷目張 (米ヒバ)
Ⓤ	P B t=9.5 EP
Ⓡ	コンクリート打放し補修
Ⓡ	ラワン合板 t=2.7
Ⓡ	化粧石膏ボード t=9.0 (木目柄)
Ⓡ	準構造化天井用下地 P B t=12.5+12.5 EP (継目処理工法)
Ⓡ	GB-Rt=12.5+木目調シート(不燃)貼
◇	ブラインドボックス (スチール)
◇	天吊りカーテンレール及びカーテン
◇	メタリカルルーバー
◇	EXP-J カバー
◇	防煙垂れ壁 H=500 (網入ガラス t=6.87mm 枠)
◇	天吊りハンガーパイプ
◇	カーテンボックス (木製)
◇	木格子: 桧 45×90@455 (タテヨコ)
◇	ビクチャーレール
◇	一時撤去再取付け
◇	防煙垂れ壁 H=500 垂壁 (不燃シートテンションタイプ)
Ⓡ	既存 LGS 天井地下地撤去後、LGS 天井地下地及び脱落防止金物新設
Ⓡ	既存 LGS 天井地下地に脱落防止金物取付
Ⓡ	天井点検口 (既設のまま)
Ⓡ	天井点検口 450 角 (新設)
Ⓡ	設備用開口補強 950 角 (新設)
Ⓡ	設備用開口補強 ※×※ (910' は図中) (新設)
Ⓡ	設備用開口補強 400 角 (新設)
Ⓡ	設備用開口補強 350 角 (新設)
Ⓡ	設備用開口補強 500 角 (新設)
Ⓡ	設備用開口補強 450 角・600 角 (新設)

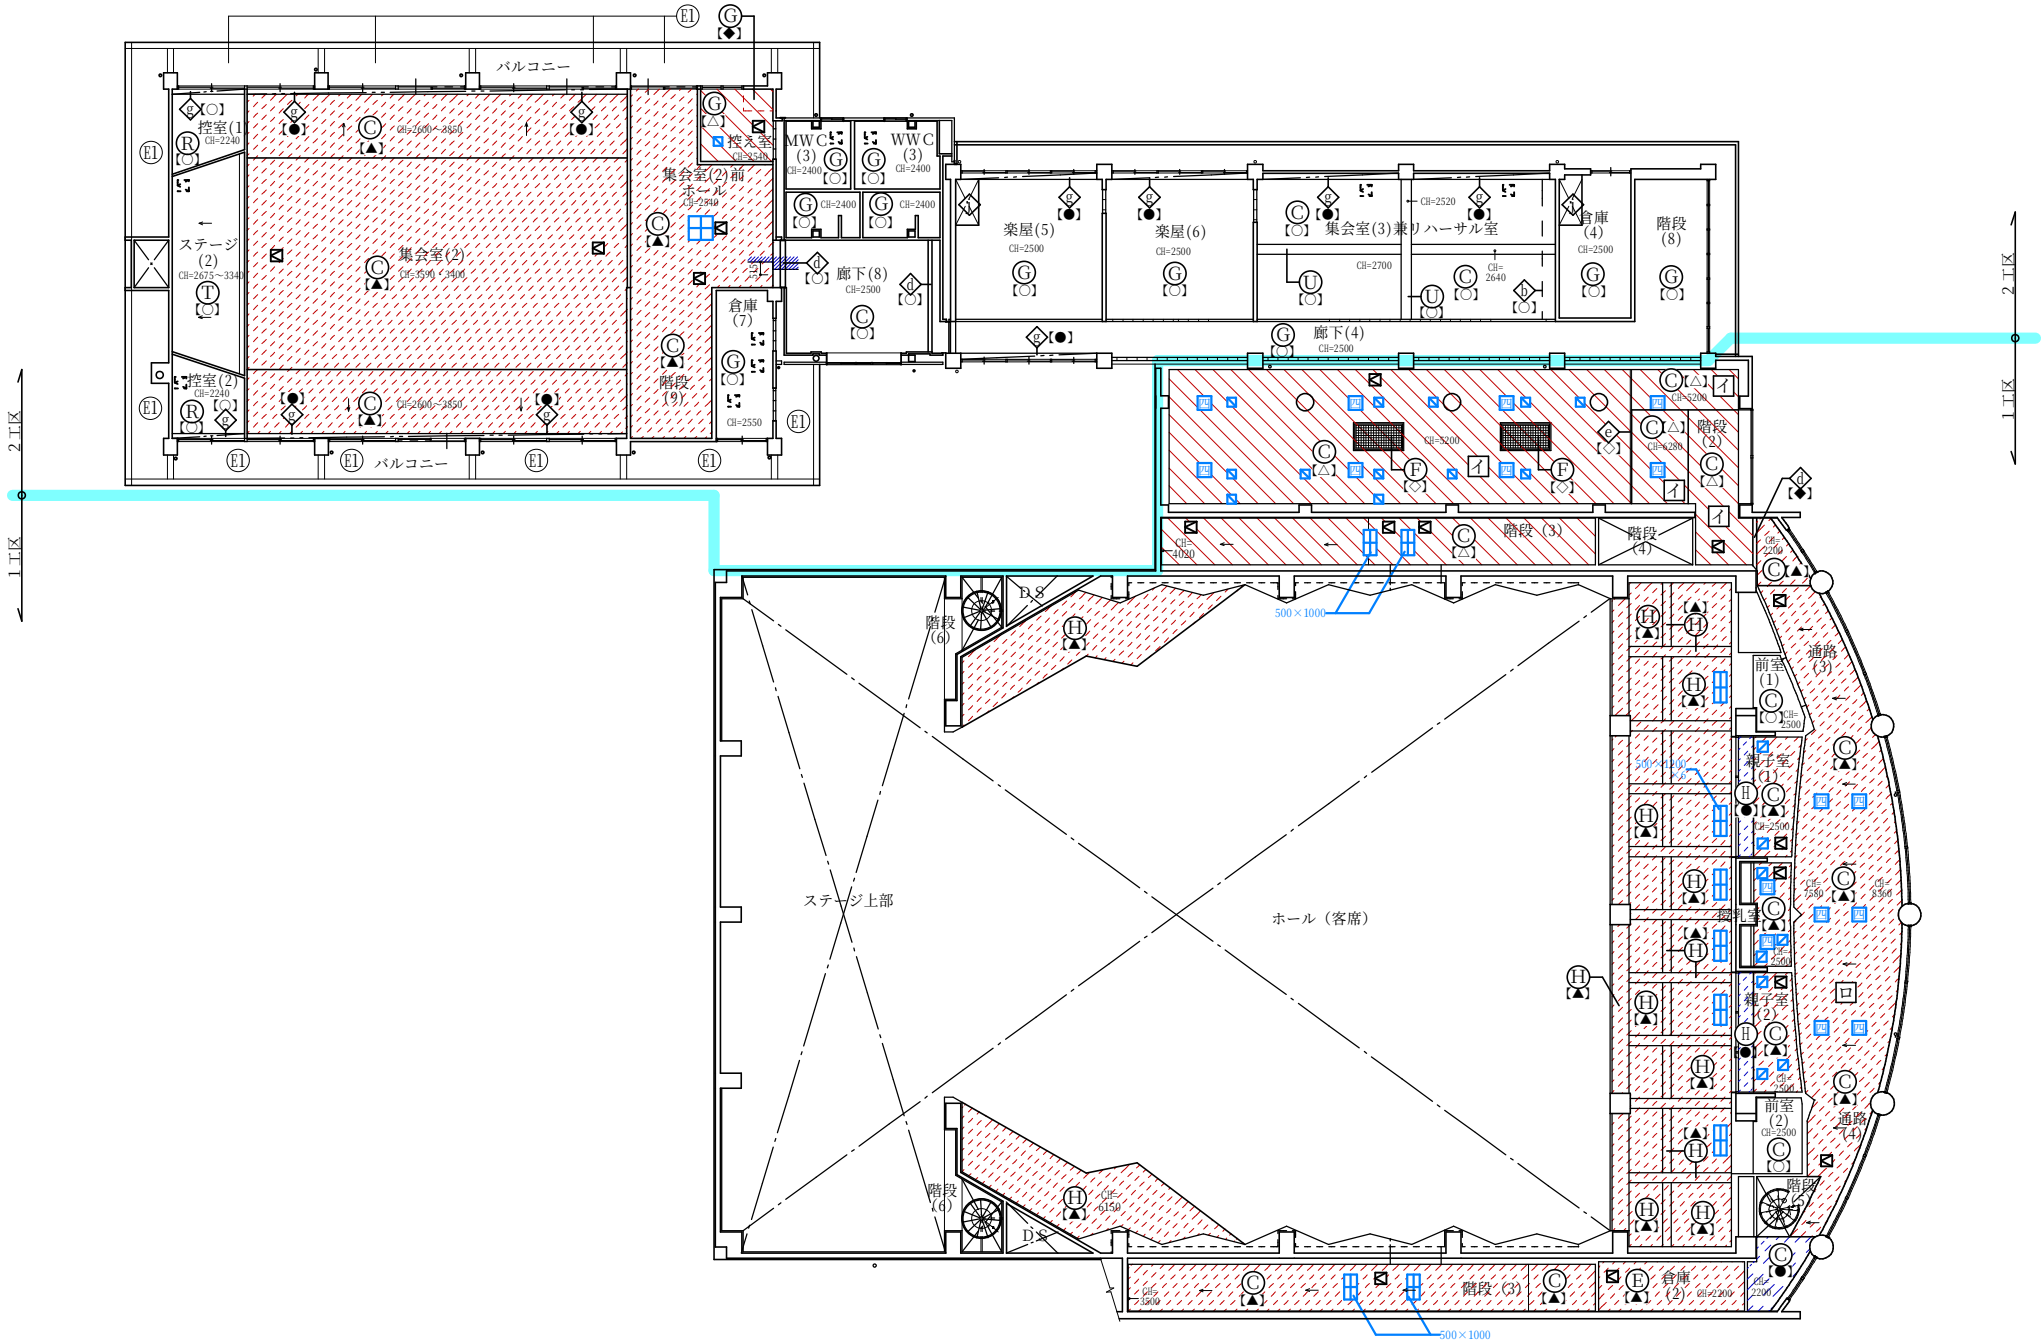

仕上凡例	
Ⓐ	アルミパネル t=1.2 (裏打材 ヒル石吹付け)
Ⓑ	アルミスバンドレル t=1.6
Ⓒ	ロックウール化粧吸音板 t=9.0
Ⓓ	ロックウール化粧吸音板 t=15.0 (キューブ) (リブライン)
Ⓔ	ケイカル板 t=6.0 目透し張 E P (910×910)
Ⓕ	ケイカル板 t=10.0 E P
Ⓖ	アクリルルーバー
Ⓖ	化粧石膏ボード t=9.5
Ⓕ	P B t=9.5 E P (継目処理工法)
Ⓖ	P B t=9.5+9.5+9.5 E P (継目処理工法)
Ⓖ	P B t=12.5+9.5 E P (継目処理工法)
Ⓚ	耐火野地板現し
Ⓛ	既存屋根 A L C, 鉄骨梁現し
Ⓜ	化粧型枠コンクリート打放し F C C 吹付け
Ⓝ	コンクリート下地 E P
Ⓞ	グラスウール t=50 (32kg/m³) ガラスクロストンボ止め
Ⓟ	木毛板 t=25 打込み
Ⓠ	コンクリート打放しの上アクリル系リシン吹付け
Ⓡ	穿孔石膏ボード, ボーダー平石 GB-Rt=9.0 の上 EP
Ⓢ	無機質繊維成形板 t=9.0 リブ
Ⓣ	木小巾板 t=12.0 敷目張 (米ヒバ)
Ⓤ	P B t=9.5 E P
Ⓥ	コンクリート打放し補修
Ⓦ	ラワン合板 t=2.7
Ⓧ	化粧石膏ボード t=9.0 (木目柄)
Ⓨ	準構造化天井用下地 P B t=12.5+12.5 E P (継目処理工法)
Ⓩ	GB-Rt=12.5+木目調シート (不燃) 貼
Ⓓ	ブラインドボックス (スチール)
Ⓓ	天吊りカーテンレール及びカーテン
Ⓓ	メタリカルルーバー
Ⓓ	EXP-J カバー
Ⓓ	防煙垂れ壁 H=500 (網入ガラス t=6.87mm 枠)
Ⓓ	天吊りハンガーパイプ
Ⓓ	カーテンボックス (木製)
Ⓓ	木格子: 梅 45×90@455 (タテヨコ)
Ⓓ	ビクチャーレール
Ⓓ	一時撤去再取付け
Ⓓ	防煙垂れ壁 H=500 垂壁 (不燃シートテンションタイプ)
Ⓓ	既存 LGS 天井地下地撤去後、LGS 天井地下地及び脱落防止金物新設
Ⓓ	既存 LGS 天井地下地に脱落防止金物取付
Ⓓ	天井点検口 (既設のまま)
Ⓓ	天井点検口 450 角 (新設)
Ⓓ	設備用開口補強 950 角 (新設)
Ⓓ	設備用開口補強 ※×※ (910' は図中) (新設)
Ⓓ	設備用開口補強 400 角 (新設)
Ⓓ	設備用開口補強 350 角 (新設)
Ⓓ	設備用開口補強 500 角 (新設)
Ⓓ	設備用開口補強 450 角・600 角 (新設)




符 号		【△】 AD-201 1階 階段(8) 1ヶ所		【△】 AD-202 1階 管理公社事務室 1ヶ所		【▲】 AD-203 1階 管理室 1ヶ所			
姿 図									
▽ F L									
形 式		FIX窓付両開きドア 100		外倒し窓付片開きドア		引違い窓付両開きドア			
材料 仕上		ドア部：アルミ シルバー、その他：スチール		アルミ シルバー		アルミ シルバー			
硝 子		ドア部：透明ガラス（ア）6．0mm							
備 考									
符 号		【△】 AW-201 1階 管理室 1ヶ所		【▲】 AW-202 2階 階段(8) 1ヶ所		【○】 AW-203 2階 リハーサル室、楽屋(6) 4ヶ所		【○】 AW-204 1階 管理公社資料室 2階 楽屋(5)、廊下(4) 3ヶ所	
姿 図									
▽ F L									
形 式		両袖F I X中央引分け窓 70		ランマ外倒し窓付FIX窓 70		3連引違い窓		3連引違い窓	
材料 仕上		アルミ シルバー		排煙窓部：アルミ シルバー、その他：スチール		アルミ シルバー		アルミ シルバー	
硝 子		透明ガラス（ア）3．0mm		排煙窓部：網入透明ガラス（ア）6．8mm					
備 考				排煙オペレーター					
符 号		【◇】 TL-201 屋上 1ヶ所		【◇】 TL-202 屋上 1ヶ所		【○】 SD-201 1階 廊下(2) 1ヶ所		【○】 SD-202 2階 廊下(4) 1ヶ所	
姿 図									
▽ F L									
形 式		排煙採光天窗		排煙採光天窗		両開き戸 170		片開き戸 220	
材料 仕上						化粧鋼板		化粧鋼板	
硝 子		アクリルドーム		アクリルドーム					
備 考		オペレーター		オペレーター					
符 号		【△】 LSD-201 1階 管理室 1ヶ所		【△】 LSD-202 1階 管理室 1ヶ所		【○】 LSD-203 1階 事務、資料、応接室 8ヶ所 2階 倉庫、楽屋、リハ室			
姿 図									
▽ F L									
形 式		片開き戸 135		両開き戸 135		親子開き戸 135			
材料 仕上		化粧軽量鋼板		化粧軽量鋼板		化粧軽量鋼板			
硝 子		型板ガラス（ア）4．0mm		型板ガラス（ア）4．0mm		型板ガラス（ア）4．0mm			
備 考				2階リハーサル室の2ヶ所のみ防音ドア					

着工 竣工 監理 施工	凡 例	【○】・・・既存のまま		堂 園 設 計 株 式 会 社 一級建築士事務所 鹿児島市真砂本町21番7号 TEL（代）099-257-1177	一級建築士登録 第160636号 外村 遼	設計年月日	工事名称 R7霧島市民会館大規模改修工事（建築2工区） 設 計 図	図面番号 A-37
		【●】・・・既存を美装（塗装又は貼替等）				R7 ・ 2 ・		
		【△】・・・撤去（枠共）						
		【▲】・・・撤去（枠以外又は一部）						
		【◇】・・・既存を補修、又は部品交換						
						縮 尺	図面名称 (共通)既存建具表（管理棟）	
						1：50(A1) 1：100(A3)		

符 号	【△】 AD-401	1階 玄関 1ヶ所	【▲】 【◇】 AD-402	1階 配膳室 1ヶ所	【◇】 AD-403	1階 空調機械室、ボイラー室 2ヶ所	【▲】 AD-404	2階 集会室（2） 3ヶ所	【▲】 AD-405	2階 集会室(2)前ホール 1ヶ所	【◇】 AD-406	1階 廊下(6) 1ヶ所			
姿 図															
▽F.L.															
形 式	ランマ外倒し窓付両開きドア 70			ランマ外倒し窓付両開きドア 70		両開きドア		片引き窓付片引き戸		片引き戸		片開きドア			
材料 仕上	アルミ シルバー			アルミ シルバー											
硝 子	排煙窓部：透明ガラス（ア）3．0mm			型板ガラス（ア）4.0 ﾏﾏ部：透明ガラス（ア）3.0								網入型板（ア）6．8mm			
備 考	排煙オペレーター（SL-80）			排煙オペレーター（SL-250）											
符 号	【▲】 AW-401	2階 集会室（2） 1ヶ所	【○】 AW-402	2階 階段(9) 1ヶ所	【○】 AW-403	2階 厨房 1ヶ所	【▲】 AW-404	1階 集会室(1),楽屋(4) 2階 集会室(2) 6ヶ所	【▲】 AW-405	2階 倉庫（7） 1ヶ所	【▲】 AW-406	1階 玄関、楽屋(4) 2ヶ所	【○】 AW-407	1階 倉庫(5)(6) 2ヶ所	
姿 図															
▽F.L.															
形 式	2連引違窓 70			外倒し窓 70		外倒し窓 70		2連片引き窓 70		片引き窓		FIX窓		引違い窓	
材料 仕上	アルミ シルバー			アルミ シルバー		アルミ シルバー									
硝 子	透明ガラス（ア）5．0mm			型板ガラス（ア）4．0mm		型板ガラス（ア）2．0mm									
備 考				排煙オペレーター（SL-250）		排煙オペレーター（SL-80）									
符 号	【△】 SLD-401	1階 楽屋（4） 1ヶ所	【△】 LSD-401	1階 集会室(1) 1ヶ所	【○】 LSD-402	2階 集会室(2) 2ヶ所	【○】 【△】 【◇】 LSD-403	1階 集会室 1階 楽屋、脱衣 1, 2階 倉庫 6ヶ所	【○】 【△】 LSD-404	1階 楽屋、配膳 2階 厨房 3ヶ所	【△】 SF-401	1階 化粧室 2ヶ所			
姿 図															
▽F.L.															
形 式	スライディングドア パネル50			両開き戸 215		両開き戸 245		片開き戸 215		親子開き戸 240		三方枠			
材料 仕上	アルミ アルマイト処理 パネル表面クロス仕上			化粧軽量鋼板		化粧軽量鋼板		化粧軽量鋼板		化粧軽量鋼板		スチールOP			
硝 子				型板ガラス（ア）2．0mm		型板ガラス（ア）2．0mm		型板ガラス（ア）2．0mm		型板ガラス（ア）2．0mm					
備 考								ガラリは1, 2階の倉庫、脱衣のみ		ガラリは配膳、厨房のみ					
符 号															
姿 図															
▽F.L.															
形 式															
材料 仕上															
硝 子															
備 考															

着工	・ ・ ・	凡 例	【○】・・・既存のまま		堂 園 設 計 株 式 会 社 一級建築士事務所 鹿児島市真砂本町21番7号 TEL（代）099-257-1177	一級建築士登録 第160636号 外村 遼	設計年月日	工事名称	R7霧島市民会館大規模改修工事（建築2工区） 設 計 図	図面番号 A-38
竣工	・ ・ ・		【●】・・・既存を美装（塗装又は貼替等）				R7 ・ 2 ・			
監理			【△】・・・撤去（枠共）				縮 尺			
施工			【▲】・・・撤去（枠以外又は一部）				1：50(A1)			
			【◇】・・・既存を補修、又は部品交換				1：100(A3)			

室 名		床面積 (㎡)	必要採光面積 (㎡)		採光補正係数		有効採光面積 (㎡)		判定	必要換気面積 (㎡)		有効換気面積 (㎡)		判定	必要排煙面積 (㎡)		有効排煙面積 (㎡)		判定			
2	前室(1)	7.55				—	—		—						1/50	0.15		機械排煙による	OK			
	前室(2)	8.42				—	—	—	—						1/50	0.16		機械排煙による	OK			
	親子室 (1)	11.74	1/20	0.58	—	—	採光無意 非常用照明設置		OK	1/20	0.58	機械換気による		OK	1/50	0.23	機械排煙による		OK			
	親子室 (2)	11.74	1/20	0.58	—	—	採光無意 非常用照明設置		OK	1/20	0.58	機械換気による		OK	1/50	0.23	機械排煙による		OK			
	授乳室	9.30	1/20	0.46	—	—	採光無意 非常用照明設置		OK	1/20	0.46	機械換気による		OK	1/50	0.18	機械排煙による		OK			
	倉庫 (2)	12.87	—	—	—	—	—	—	—	—	—	—	—	—	1/50	0.25	告示1436号1項四号ニ-(2)		OK			
	倉庫 (4)	17.70	—	—	—	—	—	—	—	—	—	—	—	—	1/50	0.35	告示1436号1項四号ニ-(2)		OK			
	集会室 (3) 兼リハーサル室	70.80	1/20	3.54	—	—	AW-203 ×2	$1.70 \times 1.76 \times 2 \times 2 = 11.968$ $1.70 \times (1.30 + 0.36) \times 2 = 5.644$	17.61	OK	1/20	3.54	AW-203 ×2	$0.85 \times 1.76 \times 2 \times 2 = 5.984$ $0.85 \times (1.30 + 0.36) \times 2 = 2.822$	8.80	OK	1/50	1.40	AW-203 ×2	$0.85 \times 0.46 \times 2 \times 2 = 1.564$	1.56	OK
	楽屋 (5)	35.40	1/20	1.77	—	—	AW-204	$1.70 \times 1.76 \times 3 = 8.976$	8.97	OK	1/20	1.77	AW-204	$0.85 \times 1.76 \times 3 = 4.488$	4.48	OK	1/50	0.70	AW-204	$0.85 \times 0.46 \times 3 = 1.173$	1.17	OK
	楽屋 (6)	35.40	1/20	1.77	—	—	AW-203	$1.70 \times 1.76 \times 2 = 5.984$ $1.70 \times (1.30 + 0.36) = 2.822$	8.80	OK	1/20	1.77	AW-203	$0.85 \times 1.76 \times 2 = 2.992$ $0.85 \times (1.30 + 0.36) = 1.411$	4.40	OK	1/50	0.70	AW-203	$0.85 \times 0.46 \times 3 = 1.173$	0.78	OK
	集会室(2)前ホール	37.40	57.80	—	—	—	—	—	—	—	—	—	—	—	1/50	1.15	AW-402 AD-4	$0.765 \times 0.70 \times 2 = 0.918$ $1.20 \times 0.40 \times 2 = 0.96$	1.87	OK		
	階段(9)	20.40																				
控え室	9.00	1/20	0.45	—	—	AW-403	$0.75 \times 0.60 \times 2 = 0.90$	0.90	OK	1/20	0.45	AW-403	$0.75 \times 0.60 \times 2 = 0.90$	0.90	OK	1/50	0.18	AW-403	$0.75 \times 0.60 \times 2 = 0.90$	0.90	OK	
倉庫 (7)	14.40	—	—	—	—	—	—	—	—	—	—	—	—	—	1/50	0.28	告示1436号1項四号ニ-(2)		OK			
集会室 (2)	212.80	1/20	10.64	—	—	AD-3 ×3	$(2.60 \times 2.50 + 2.60 \times 1.50) \times 3 = 31.20$	0.00	OK	1/20	10.64	AD-3 ×3	$(1.30 \times 2.50 + 1.30 \times 1.50) \times 3 = 15.60$	OK	1/50	4.25	AD-3 ×3 AW-5 AW-5(半)×2	$(1.30 \times 0.40 + 1.30 \times 0.40) \times 3 = 3.12$ $1.30 \times 0.40 \times 2 = 1.04$ $1.30 \times 0.40 \times 2 = 1.04$	5.20	OK		
ステージ(2)	24.00	1/20	1.20	—	—					1/20	1.20				1/50	0.48						
控室(1)	9.00	1/20	0.45	—	—					1/20	0.45				1/50	0.18	AW-5(半)	$1.30 \times 0.40 = 0.52$	0.52	OK		
控室(2)	9.00	1/20	0.45	—	—					1/20	0.45				1/50	0.18	AW-5(半)	$1.30 \times 0.40 = 0.52$	0.52	OK		
廊下 (内待合)	32.33	—	—	—	—	—	—	—	—	—	—	—	—	—	1/50	0.64	AW-502	$0.535 \times 0.36 \times 4 = 0.7704$	0.77	OK		
3	映写機器室	14.95	1/20	0.74	—	—	採光無意 非常用照明設置		OK			機械換気による		OK	1/50	0.29	告示1436号1項四号ニ-(2)		OK			
	調光機器室	14.08	1/20	0.70	—	—	採光無意 非常用照明設置		OK			機械換気による		OK	1/50	0.28	告示1436号1項四号ニ-(2)		OK			
	音響調整機器室	14.08	1/20	0.70	—	—	採光無意 非常用照明設置		OK			機械換気による		OK	1/50	0.28	告示1436号1項四号ニ-(2)		OK			
	器具庫(1)	6.88	—	—	—	—	—	—	—	—	—	—	—	—	1/50	0.13	告示1436号1項四号ニ-(2)		OK			
	器具庫(2)	12.53	—	—	—	—	—	—	—	—	—	—	—	—	1/50	0.25	告示1436号1項四号ニ-(2)		OK			
	機械室	139.17	—	—	—	—	—	—	—	—	—	—	—	—	1/50	2.78	告示1436号1項四号ニ-(1)		OK			
	湯沸	3.80	—	—	—	—	—	—	—	—	—	—	—	—	1/50	0.07	告示1436号1項四号ニ-(2)		OK			
	廊下 (1)	72.55	—	—	—	—	—	—	—	—	—	—	—	—	1/50	1.45	機械排煙による		OK			

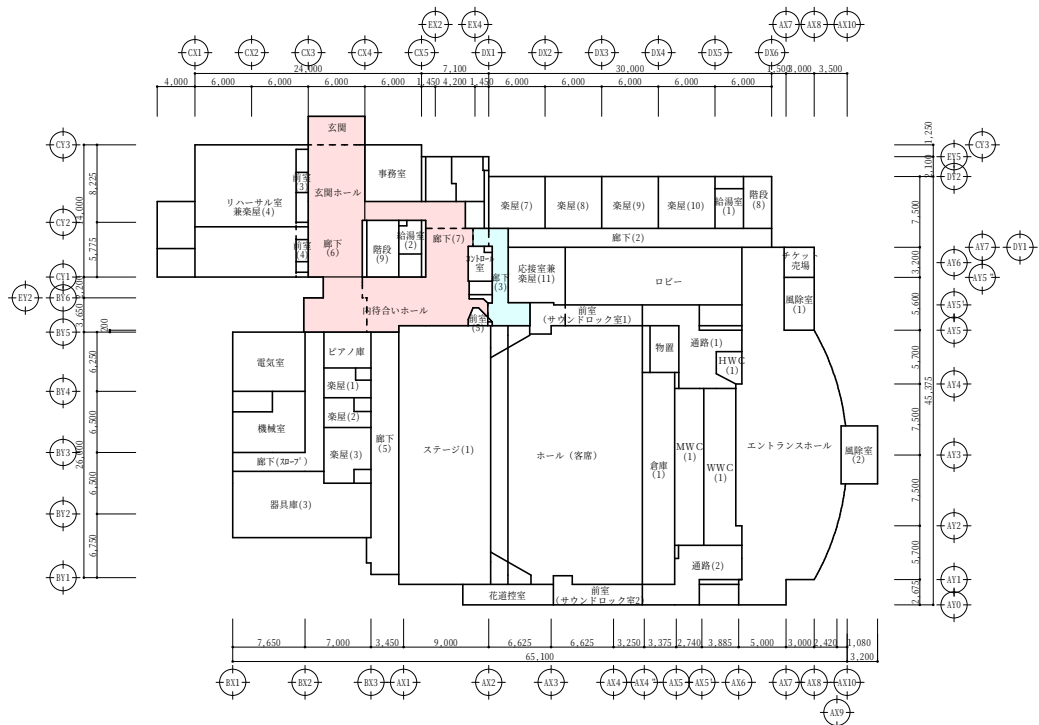

消防無窓の判定											
1	延床面積 2,859.90 m ² 必要面積 95.33 m ² (2,859.90 m ² / 30)			2	延床面積 597.73 m ² 【ホール棟】 必要面積 19.92 m ² (597.73 m ² / 30)			3	延床面積 369.98 m ² 【ホール棟】 必要面積 12.33 m ² (369.98 m ² / 30)		
階	有効面積の算定			階	有効面積の算定			階	有効面積の算定		
	ACW-101×2 (2.165+1.64)×(2.48-0.16)×2 = 17.655 (既存のまま)				ACW-102×2 (1.70+1.705+1.70)×(0.945+1.0)×2 = 19.840 (既存のまま)				有効開口 無し = 0.000		
	ACW-102×2 (1.70+1.705+1.70)×(2.48-0.16)×2 = 23.687 (既存のまま)				ACW-103 (1.2025+1.2025)×(0.945+1.0) = 4.677 (既存のまま)						
	AD-107 1.81×2.20 = 3.982 (既存のまま)				ACW-103' (0.9375+0.9375)×(0.945+1.0) = 3.646 (既存のまま)						
	AD-1 1.90×1.85 + 0.90×0.90×5 = 7.565 (改修)				合計 28.163						
	AW-1 1.00×1.76 = 1.760 (改修)				19.92 < 28.163 ∴OK						
	AD-203 (0.85+0.85)×1.76 + 0.85×1.30 = 4.097 (改修)										
	AW-203 (0.85+0.85)×1.76 + 0.85×1.30 = 4.097 (既存のまま)										
	AW-204 0.85×1.76×3 = 4.488 (改修)										
	AD-2 5.00×1.80 = 9.000 (改修)										
AD-402 1.80×2.00 = 3.600 (改修)											
AD-406 0.80×2.00 = 1.600 (既存のまま)											
AW-4 ×2 1.30×1.50×2 ×2 = 7.800 (改修)											
AW-6 0.90×1.50 = 1.350 (改修)											
AW-10 1.30×0.95×2 = 2.470 (改修)											
合計 95.341											
95.33 < 95.341 ∴OK											


着工	.	.
竣工	.	.
監理		
施工		

堂園設計株式会社

一級建築士事務所
鹿兒島市真砂本町２１番７号 TEL（代）０９９－２５７－１１７７

一級建築士登録 第160636号
外村 遼

設計年月日	工事名称	図面番号
R7 . 2 .	R7霧島市民会館大規模改修工事（建築２工区）設 計 図	A-42
縮 尺	図面名称	
1：400(A1) 1：800(A3)	(共通)法チェック表②	

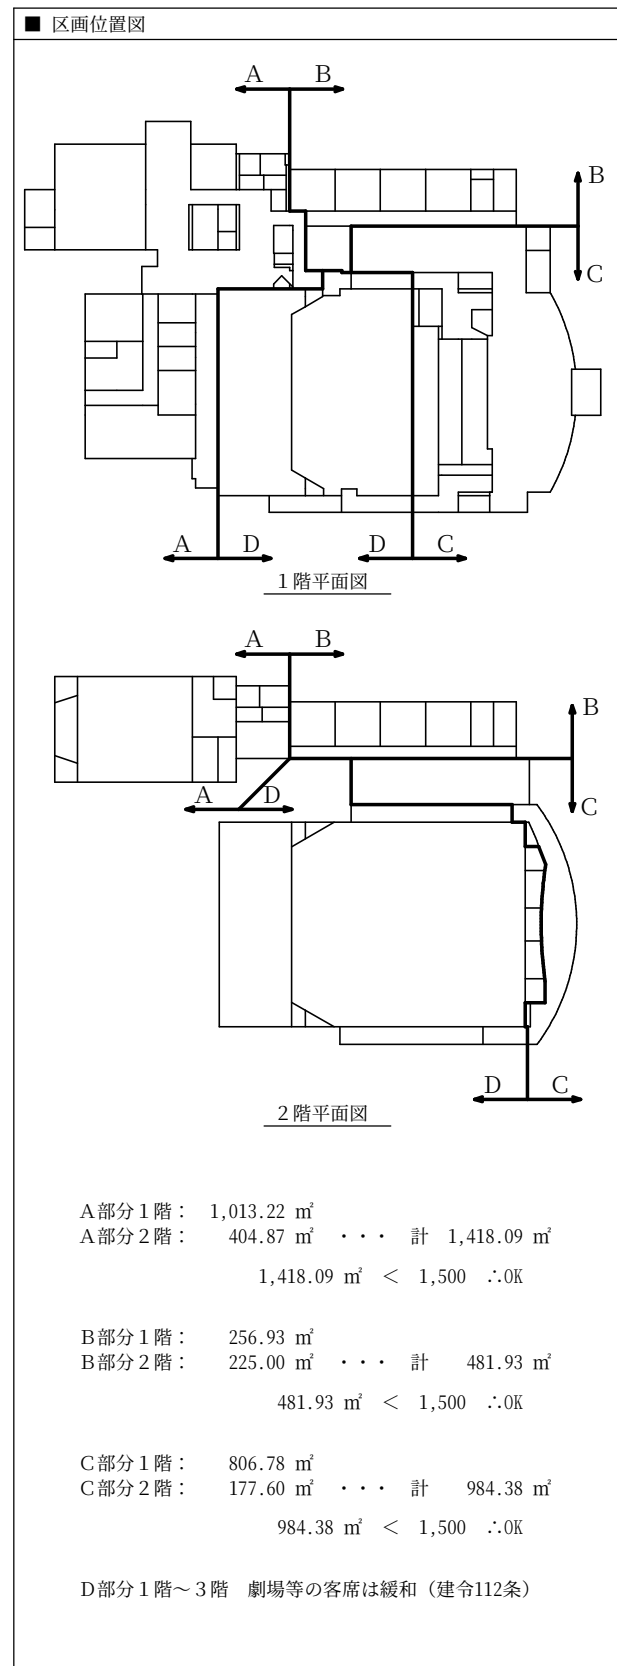

着工	・	・		堂園設計株式会社 一級建築士事務所 県知事登録第1-3-164号 鹿児島市真砂本町21番7号 TEL (代) 099-257-1177	一級建築士登録 第160636号 外村 遼			設計年月日	工事名称	R7霧島市市民会館大規模改修工事（建築2工区）	設計図	図面番号
竣工	・	・				R7 ・ 2 ・		A-43				
監理								縮 尺 1：150(A1) 1：300(A3)	図面名称	(共通)改修後1階建具全体平面図		
施工												

符 号		AD-11階 廊下(2) 1ヶ所		AD-2031階 楽屋(9) 1ヶ所		AW-11階 楽屋(7) 1ヶ所		AW-22階 廊下(4) 1ヶ所							
姿 図	▽ F L														
		形式 見込		3連引違い窓 ※かぶせ工法		片開き窓		FIX窓付突出しドア ※かぶせ工法							
		材料 仕上		アルミ2次電解着色(高耐候性塗料コート)		アルミ2次電解着色(高耐候性塗料コート)		アルミ2次電解着色(高耐候性塗料コート)							
		金 物		シリンダー本締め錠、ステンレス押棒、DC、フランス落し 付属金物一式		アルミ水切 ハンドルストッパー 付属金物一式		アルミ水切 オペレーター 付属金物一式							
		硝 子		強化透明ガラス 5.0mm + 飛散防止フィルム100μm		強化型板ガラス 4.0mm		強化透明ガラス 5.0mm + 飛散防止フィルム100μm							
備 考		アルミ製額縁		アルミ製額縁 網戸 アルミパネルt=3.0		アルミ製額縁 網戸 アルミパネルt=3.0		アルミ製額縁							
符 号		SD-2011階 廊下(2) 1ヶ所		SD-2022階 廊下(4) 1ヶ所		SD-2031階 応接室兼楽屋(11) 1ヶ所		SD-2041階 倉庫(3) 1ヶ所		SD-2051階 廊下(3) 1ヶ所		LSD-11階 楽屋(10) 1ヶ所		LSD-101階 倉庫(10) 1ヶ所	
姿 図	▽ F L	※特定防火設備		※特定防火設備		※特定防火設備		※特定防火設備		※特定防火設備					
		形式 見込		両開き戸 170		片開き戸 220		親子開き戸 170		片開き戸 170		両開き戸 135		片開き戸	
		材料 仕上		化粧鋼板		化粧鋼板		化粧鋼板		スチール		化粧軽量鋼板		化粧軽量鋼板	
		金 物										レバーハンドル ドアチェック シリンダー錠 ピボットヒンジ 戸当り 付属金物一式		レバーハンドル シリンダー本締め錠 DC ステンレス丁番 付属金物一式	
		硝 子										ガラリ		型板ガラス(ア)2、0mm	
備 考		枠部SOP塗替		枠部SOP塗替		枠部SOP塗替		枠部SOP塗替		扉・枠部SOP塗替					
符 号		SWL-11階 楽屋(9)(10) 1ヶ所				TL-201屋上 1ヶ所		TL-202屋上 1ヶ所				BT-21階 廊下(7) 1ヶ所			
姿 図	▽ F L														
		形式 見込		スライディングウォール 80		排煙採光天窗		排煙採光天窗				防煙垂壁			
		材料 仕上		7&3押出形材枠 8部：MDF t=5.5 の上 8リレフィンシート貼		ポリカドーム(面体交換)		ポリカドーム(面体交換)				不燃シート			
		金 物		ハンガーレール、ランナー 付属金物一式		ワイヤー交換、注油等メンテナンス ダンパー(4本)交換		ワイヤー交換、注油等メンテナンス				-			
		硝 子										-			
備 考		小松900 HS-80MB 同等以上				オペレーター(既存のまま)		オペレーター(既存のまま)				不燃シートテンションタイプ			
符 号															
姿 図	▽ F L														
		形式 見込													
		材料 仕上													
		金 物													
		硝 子													
備 考															

着工	・	・				堂 園 設 計 株 式 会 社 一級建築士事務所 鹿児島市真砂本町21番7号 TEL(代)099-257-1177	一級建築士登録 第160636号 外村 遼	設計年月日	工事名称	R7霧島市民会館大規模改修工事(建築2工区)	設計図	図面番号 A-46		
竣工	・	・						R7・2・						
監理								縮 尺						
施工								1:50(A1) 1:100(A3)					図面名称	(共通)改修建具表(管理棟)

符 号		AD-2	1階 玄関 1ヶ所	AD-3	2階 集会室（2） 3ヶ所	AD-4	2階 集会室(2)前ホール 1ヶ所	AD-5	1階 内待合いホール 1ヶ所	AD-402	1階 事務室 1ヶ所	AD-403	1階 倉庫(5) 1ヶ所	AD-406	1階 廊下（6） 1ヶ所				
姿 図	▽ F L																		
		形式 見込			引違い窓付掃出しドア（AT） ※かぶせ工法			排煙窓付掃出しドア ※かぶせ工法			片開きドア			ランマ外倒し窓付両開きドア ※かぶせ工法 70					
		材料 仕上			アルミ2次電解着色(高耐候性塗料コート)			アルミ2次電解着色(高耐候性塗料コート)			アルミ2次電解着色(高耐候性塗料コート)			アルミ シルバー					
		金 物			シリンダー錠 エンジン装置（電光感知式、安全装置付） 付属金物一式			戸車 クレセント オペレーター(外倒し) 付属金物一式			レバーハンドル シリンダー本締錠 DC 付属金物一式			扉の交換 レバーハンドル DC 丁番 シリンダー本締錠 付属金物一式					
		硝 子			フロート強化板ガラスt=5.0 + 飛散防止フィルム100μm			700t板ガラスt=5.0 + A6.0 +700t板ガラスt=5.0 + 飛散防止フィルム100μm			700t板ガラスt=5.0 + A6.0 +700t板ガラスt=5.0			強化型板ガラス 4.0mm					
備 考		レール：ステンレス加工、アルミ製額縁									アルミパネルt=3.0								
符 号		AW-3	1階 事務室 1ヶ所	AW-4	1階 リハーサル室兼楽屋(4) 2階 集会室(2) 3ヶ所	AW-5	2階 集会室(2) 2ヶ所	AW-6	1階 事務室・廊下（6） 2ヶ所	AW-7	2階 倉庫（7） 1ヶ所	AW-10				1階 リハーサル室 1ヶ所			
姿 図	▽ F L																		
		形式 見込			FIX窓付引違窓			2連引違窓（AT） ※かぶせ工法 70			Fix軸窓付2連引違窓（AT） ※かぶせ工法 70			片開き窓 ※かぶせ工法					
		材料 仕上			アルミ2次電解着色(高耐候性塗料コート)			アルミ2次電解着色(高耐候性塗料コート)			アルミ2次電解着色(高耐候性塗料コート)			アルミ2次電解着色(高耐候性塗料コート)					
		金 物			戸車 クレセント 付属金物一式			戸車 クレセント 付属金物一式			戸車 クレセント 付属金物一式			アルミ水切 ハンドルストッパー 付属金物一式					
		硝 子			フロート強化板ガラスt=4.0			700t板ガラスt=5.0 + A6.0 +700t板ガラスt=5.0 +飛散防止フィルム100μm			700t板ガラスt=5.0 + A6.0 +700t板ガラスt=5.0 +飛散防止フィルム100μm			フロート強化板ガラスt=4.0					
備 考					アルミパネルt=3.0						強化型板ガラス 4.0mm			700t板ガラスt=5.0 + A6.0 +700t板ガラスt=5.0 +飛散防止フィルム100μm					
符 号		AW-11	1階 リハーサル室 1ヶ所	SD-3	1階 玄関ホール 1ヶ所	SD-4	1階 玄関ホール 1ヶ所	LSD-2	1階 事務室 1ヶ所	LSD-3	1階 倉庫（8） 1ヶ所	LSD-4	1階 リハーサル室 1ヶ所	LSD-5	1階 リハーサル室 1ヶ所				
姿 図	▽ F L																		
		形式 見込			Fix窓付2連引違窓（AT）			両開き戸 120			両開き戸 120			半自動ハンガー引戸（壁収納型）					
		材料 仕上			アルミ2次電解着色(高耐候性塗料コート)			スチールt=0.8mm 両面7772a(防錆塗装) OP			スチールt=0.8mm 両面7772a(防錆塗装) OP			化粧軽量鋼板					
		金 物			戸車 クレセント 付属金物一式			押棒、フロアヒンジ、フランス落し、戸当り ステンレス三方枠、召合せゴム下枠ステンレス 付属金物一式			抗菌性引き手（L=450） シリンダー錠 戸当りゴム 駆動装置・付属金物一式			レバーハンドル シリンダー本締錠 DC ステンレス丁番 付属金物一式					
		硝 子			700t板ガラスt=5.0 + A6.0 +700t板ガラスt=5.0 +飛散防止フィルム100μm			型板ガラス（ア）2.0mm			型板ガラス（ア）2.0mm			型板ガラス（ア）2.0mm					
備 考					扉内グラスウール充填 PAT仕様			ガラリ			ガラリ			ガラリ					
符 号		LSD-7	1階 リハーサル室 2ヶ所	LSD-403	2階 倉庫(7) 1ヶ所	WD-408	2階 控室(1)(2) 2ヶ所	SWL-2			1階 リハーサル室 1ヶ所			PW-1					
姿 図	▽ F L																		
		形式 見込			両開き戸			片開き戸 215			片開き戸 36			スライディングウォール 80					
		材料 仕上			化粧軽量鋼板			メラミン合板			7772a押出成形材枠 7772a部：MDF t=5.5 の上 7772a部：7772a貼			硬質ポリ塩化ビニル樹脂押出成形材					
		金 物			レバーハンドル シリンダー本締錠 DC ステンレス丁番 フランス落し 付属金物一式			錠部（1ヶ所）の調整			レバーハンドル DC ステンレス丁番 付属金物一式			戸車 クレセント 付属金物一式					
		硝 子												700t板ガラスt=3.0 + A12.0 +700t板ガラスt=3.0 + 飛散防止フィルム100μm					
備 考		下枠ステン、スチール枠（OP塗） AT仕様			扉交換			小松904 HS-80MB 同等以上											

着工	・ ・				堂 園 設 計 株 式 会 社	一級建築士登録 第160636号 外 村 進	設計年月日 R7 ・ 2 ・	工事名称	R7霧島市民会館大規模改修工事（建築2工区） 設 計 図	図面番号 A-47
竣工	・ ・									
監理										
施工										
一級建築士事務所 鹿児島市登録第1-3-164号 鹿児島市真砂本町21番7号 TEL（代）099-257-1177						(共通)改修建具表（共同利用施設）				


[illegible]




■外部仕上表						※表中「(〇〇)」は、A-22,23(共通)工事範囲仕上表を参照の事。					
部 位	仕 様				部 位	仕 様					
	既存		改修後			既存		改修後			
巾 木	コンクリート打放し (80)		セメント系塗材(ノロ)浮き部除去、高圧洗浄後 下地調整塗材C-2及び無機可とう形塗材(シーラー共)仕上		バラベツト 見付・笠木	コンクリート打放しの上アクリル系吹付タイル (73)		高圧洗浄、下地調整(RB種)の上可とう形改修塗材E(耐候形1種仕上げ)さざ波ローラ仕上			
	コンクリート打放しの上複層仕上塗材 (77) (79)		下地調整、高圧洗浄後可とう形改修塗材E(耐候形1種仕上)さざ波ローラー仕上			硬質カラー塩ビパイプΦ75VU 掴み金物ステンレス製@1,200内外(滑り止め付) (83)		ケレンの上DP塗装(シリコン) 掴み金物既存のまま			
外 壁 柱	コンクリート打放しの上複層仕上塗材 (73)		下地調整、高圧洗浄後可とう形改修塗材E(耐候形1種仕上)さざ波ローラー仕上		R D	縦引き型ドレイン 鋳鉄製Φ75 (113) (114)		縦引き型ドレイン鉛製ドレインキャップ(アルミ製)共			
軒 裏	コンクリート打放しの上複層仕上塗材 (75)		下地調整、高圧洗浄後可とう形改修塗材E(耐候形1種仕上)さざ波ローラー仕上								
屋 根	アクリルゴム系塗膜防水 (96)		高圧洗浄後アクリルゴム系塗膜防水								

■ (管理棟)内部仕上表 (上段:仕上材・下段:下地材)															
階	室 名		内装制限 排煙方式 免除根拠	床		巾木		壁		天井		天井高		備考	改修後室名
	既存	改修後		既存	改修後	既存	改修後	既存	改修後	既存	改修後	既存	改修後		
1	受付	給湯室	—	長尺塩ビシートt=2.0	長尺塩ビシートt=2.0張	ビニル巾木 H=100	既存撤去後 ビニル巾木 H=100	GB-Rt=12.5の上EP	下地補修調整後EP-G, 化粧FKt=6.0 新設壁:GB-Rt=12.5の上EP-G	GB-Dt=9.5	仕上撤去後GB-Dt=9.5	2,400	2,400	コンロ台 流し台 吊戸棚	給湯室
			免除	コンクリート	既存仕上げ撤去後下地調整			モルタル,LGS	既存壁:モルタル 新設壁:LGS	LGS	既存のまま				
			告へ(2)												
	管理室 中央管理室	楽屋 (9)(10)	(難)	長尺塩ビシートt=2.0	長尺塩ビシートt=2.0張	ビニル巾木 H=100	既存撤去後 ビニル巾木 H=100	GB-Rt=12.5の上EP	下地補修調整後EP-G	GB-Dt=9.5	仕上撤去後GB-Dt=9.5	2,450	2,450	スライディングウォール カーテンレール カーテン	楽屋(9)(10)
			自然	コンクリート	既存仕上げ撤去後下地調整			モルタル,LGS	既存のまま	LGS	既存のまま				
			—												
	霧島市施設課 管理公社 資料室	楽屋(8)	(難)	長尺塩ビシートt=2.0	既存のまま	ビニル巾木 H=100	既存撤去後 ビニル巾木 H=100	GB-Rt=12.5の上EP	下地補修調整後EP-G	GB-Dt=9.5	仕上撤去後GB-Dt=9.5	2,450	2,450	洗面カウンター 化粧カウンター カーテンレール カーテン	楽屋(8)
			自然	コンクリート				モルタル,LGS	既存のまま	LGS	既存のまま				
			—												
	霧島市施設課 管理公社 事務室	楽屋(7)	(難)	長尺塩ビシートt=2.0	長尺塩ビシートt=2.0張	ビニル巾木 H=100	既存撤去後 ビニル巾木 H=100	GB-Rt=12.5の上EP	下地補修調整後EP-G	GB-Dt=9.5	仕上撤去後GB-Dt=9.5	2,450	2,450	洗面カウンター 化粧カウンター カーテンレール カーテン	楽屋(7)
			自然	コンクリート	既存仕上げ撤去後下地調整			モルタル,LGS	既存のまま	LGS	既存のまま				
			—												
	応接室	応接室 兼 楽屋(11)	(難)	長尺塩ビシートt=2.0	既存のまま	ビニル巾木 H=100	既存撤去後 ビニル巾木 H=100	GB-Rt=12.5の上EP	下地補修調整後EP-G	GB-Rt=9.5 + DRt=9.5	仕上撤去後GR-Rt=9.5+DRt=9.0	2,400	2,400	カーテンレール カーテン	応接室 兼 楽屋(11)
			自然	コンクリート				モルタル,LGS	既存のまま	LGS	既存のまま				
			—												
	廊下(2)	廊下(2)	(準)	長尺塩ビシートt=2.0	長尺塩ビシートt=2.0張	ビニル巾木 H=100	既存撤去後 ビニル巾木 H=100	GB-Rt=12.5の上EP	下地補修調整後EP-G	GB-Dt=9.5	既存のまま	2,400	2,400		廊下(2)
			自然	コンクリート	既存仕上げ撤去後下地調整			モルタル,LGS	既存のまま	LGS					
			—												
	廊下(3)	廊下(3)	(準)	長尺塩ビシートt=2.0	長尺塩ビシートt=2.0張	ビニル巾木 H=100	既存撤去後 ビニル巾木 H=100	GB-Ft=15.0+15.0の上EP GB-Rt=12.5+9.5の上EP	下地補修調整後EP-G (新設壁)GB-Rt=12.5の上EP-G	GB-Rt=9.5 + DRt=9.5	仕上撤去後GR-Rt=9.5+DRt=9.0	2,400	2,400	EXP.Jクリアランス改修	廊下(3)
			自然	コンクリート	既存仕上げ撤去後下地調整			LGS	既存のまま	LGS	既存のまま 一部LGS下地共撤去後LGS天井下地				
			—												
	倉庫(3)	倉庫(3)	—	—	既存のまま	—	—	—	既存のまま	—	既存のまま	2,400	2,400		倉庫(3)
免除			コンクリート		RC				RC						
告へ(2)															
受付	倉庫(10)	—	長尺塩ビシートt=2.0	長尺塩ビシートt=2.0張	—	既存撤去 木製巾木SOP H=100	GB-Rt=12.5の上EP	既存壁:下地補修調整後EP-G 新設壁:GB-Rt=12.5の上EP-G	GB-Dt=9.5	仕上撤去後GB-Dt=9.5	2,400	2,400		倉庫(10)	
		免除	コンクリート	既存仕上げ撤去後下地調整			モルタル,LGS	既存壁:モルタル,LGS 新設壁:LGS	LGS	既存のまま					
		告へ(2)													
2	倉庫(4)	倉庫(4)	—	長尺塩ビシートt=2.0	既存のまま	ビニル巾木 H=100	既存のまま	EP	既存のまま	GB-Dt=9.5	既存のまま(一時撤去再取付け)	2,500	2,500	構造スリット	倉庫(4)
			免除	コンクリート				モルタル		LGS					
			告へ(2)												
	集会室(3) 兼 リハーサル室	集会室(3) 兼 リハーサル室	(難)	発砲層入長尺シートt=5.5mm	既存のまま	ビニル巾木 H=100	既存のまま	GWt=50(32kg/m)充填(寒冷紗押え) スラッグ石膏板t=12.0の上EP	下地補修調整後EP-G	GB-Rt=9.5+DRt=9.5, GB-Rt=9.5の上EP	既存のまま	2,700	2,700		集会室(3)兼 リハーサル室
			自然	コンクリート				モルタル,LGS		LGS					
			—												
	楽屋(5)	楽屋(5)	(難)	長尺塩ビシートt=2.0	既存のまま	ビニル巾木 H=100	既存のまま	EP	下地補修調整後EP-G	GB-Dt=9.5	既存のまま(一時撤去再取付け)	2,500	2,500	構造スリット	楽屋(5)
			自然	コンクリート				モルタル,LGS		LGS					
			—												
	楽屋(6)	楽屋(6)	(難)	長尺塩ビシートt=2.0	既存のまま	ビニル巾木 H=100	既存のまま	GB-Rt=12.5の上EP	下地補修調整後EP-G	GB-Dt=9.5	既存のまま	2,500	2,500		楽屋(6)
			自然	コンクリート				LGS,GL工法		LGS					
			—												
	廊下(4)	廊下(4)	(準)	長尺塩ビシートt=2.0	既存のまま	ビニル巾木 H=100	既存のまま	EP	下地補修調整後EP-G	GB-Dt=9.5	既存のまま	2,500	2,500		廊下
			自然	コンクリート				モルタル		LGS					
—															
階段(8)	階段(8)	(準)	長尺塩ビシートt=2.0	既存のまま	ビニル巾木 H=100	既存のまま	EP	下地補修調整後EP-G	GB-Dt=9.5	既存のまま	2,500	2,500		階段	
		自然	コンクリート				モルタル		LGS						
		—													


特 記 事 項		堂 園 設 計 株 式 会 社 一級建築士事務所 県知事登録第1 - 3 - 1 6 4 号 鹿児島市真砂本町 2 1 番 7 号 T E L (代) 0 9 9 - 2 5 7 - 1 1 7 7	一級建築士登録 第 1 6 0 6 3 6 号		設計年月日		工 事 名 称	R7霧島市民会館大規模改修工事（建築2工区）	設 計 図	図面番号
	R7 ・ 2 ・				A-52					
						縮 尺		図 面 名 称	(管理棟)仕上表	
						NO.SCALE				

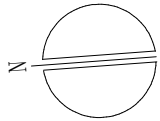


既 存

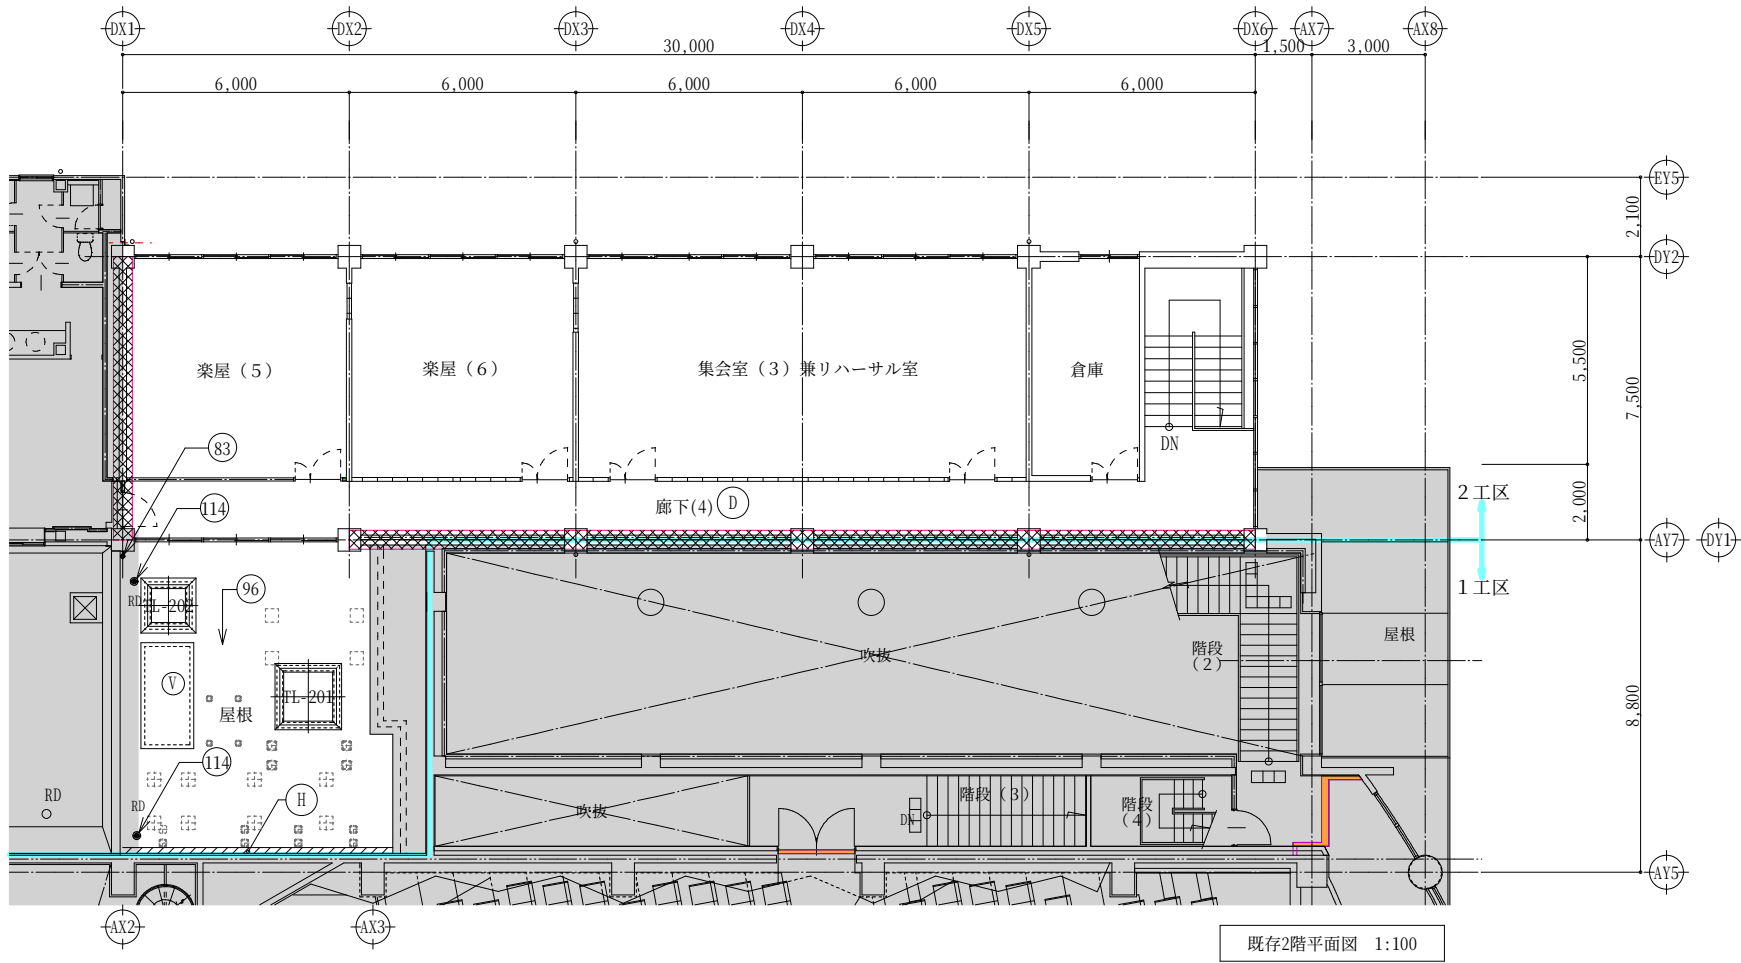

既存2階平面図 1:100

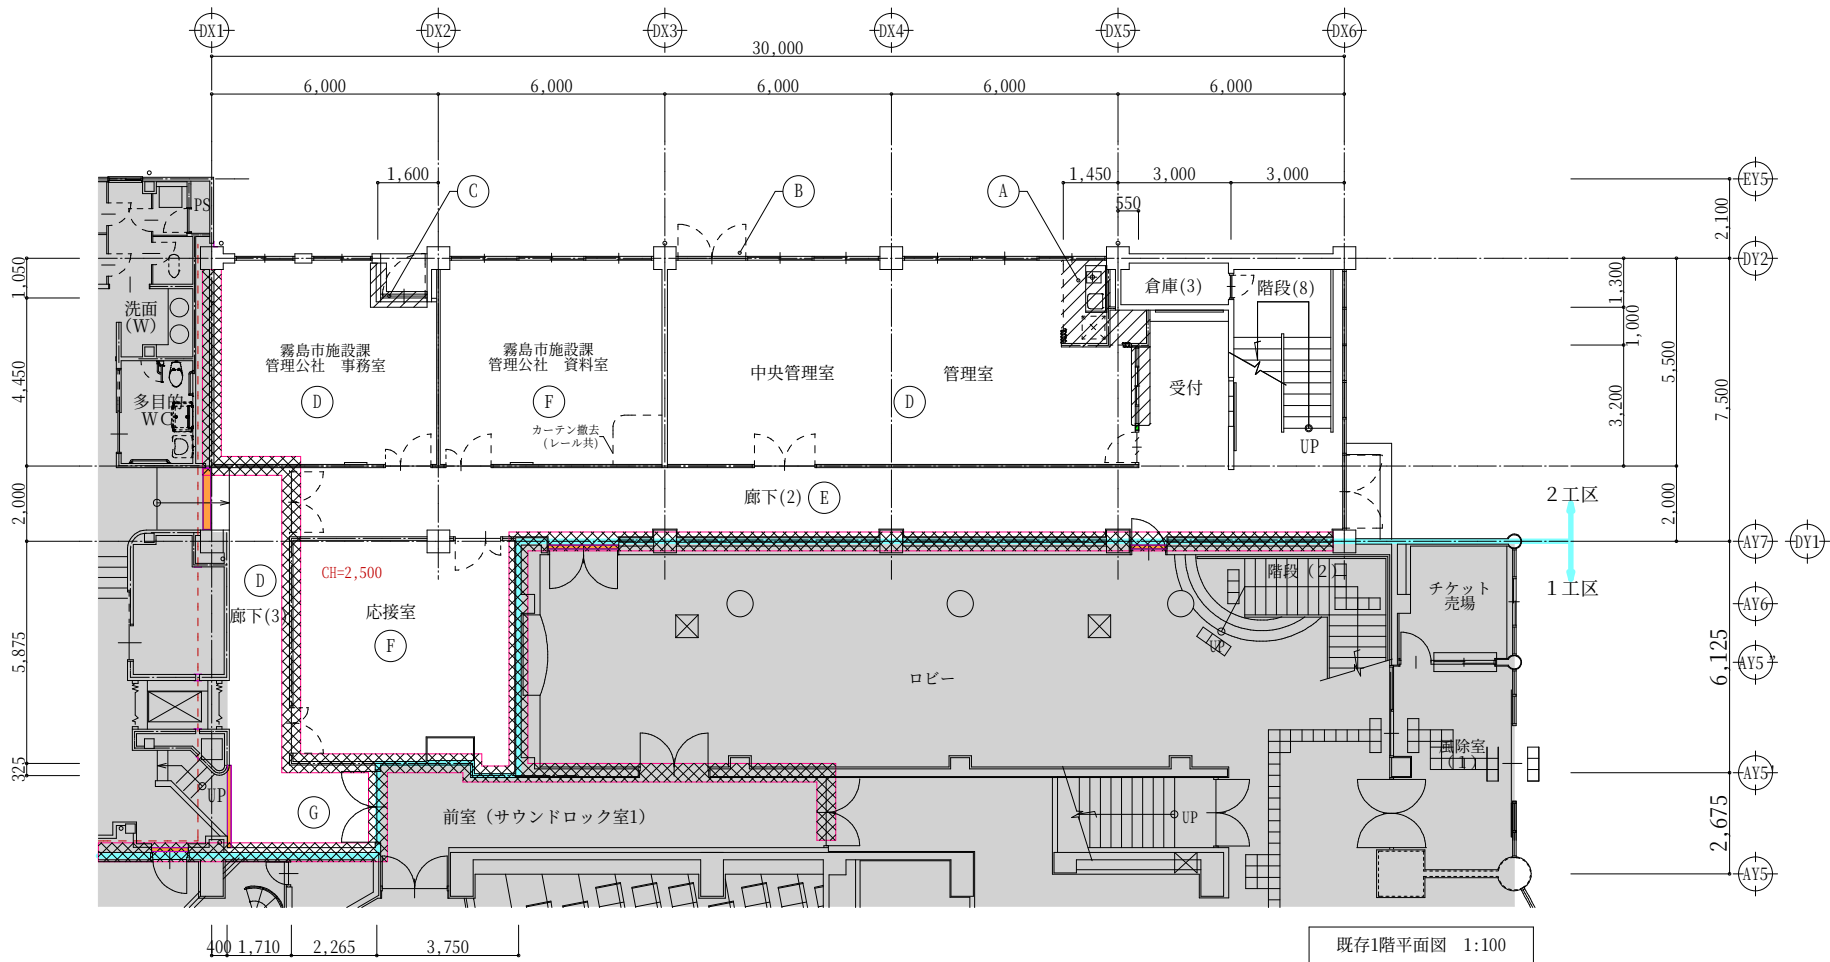

既存1階平面図 1:100




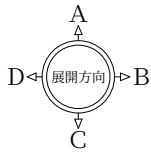


撤去・解体内容	
①	LGS下地壁撤去(流し台・建具共)
②	既存アルミ製建具撤去
③	RC壁t=120・既存アルミ製建具撤去
④	床・巾木・天井 仕上げ撤去
⑤	床・巾木 仕上げ撤去
⑥	天井 仕上げ撤去
⑦	天井 仕上げ、LGS下地共撤去
⑧	RCスラブ一部撤去 EXP.Jクリアランス寸法改修
⑨	
⑩	

凡例	
	LGS65壁
	CB壁
	RC壁
	撤去解体部分
	防火区画

※図中 "⑩" は、A-22,23(共通)工事範囲仕上表を参照の事。

特 記 事 項		堂 園 設 計 株 式 会 社 一級建築士事務所 県知事登録第1 - 3 - 1 6 4 号 鹿児島市真砂本町21番7号 TEL (代) 0 9 9 - 2 5 7 - 1 1 7 7	一級建築士登録 第160636号 外村 選				設計年月日	工 事 名 称	R7霧島市民会館大規模改修工事 (建築2工区)	設 計 図	図面番号
	R7 ・ 2 ・						A-53				
						縮 尺	図 面 名 称	(管理棟)既存1・2階平面図			
						A1 1:100 A3 1:200					

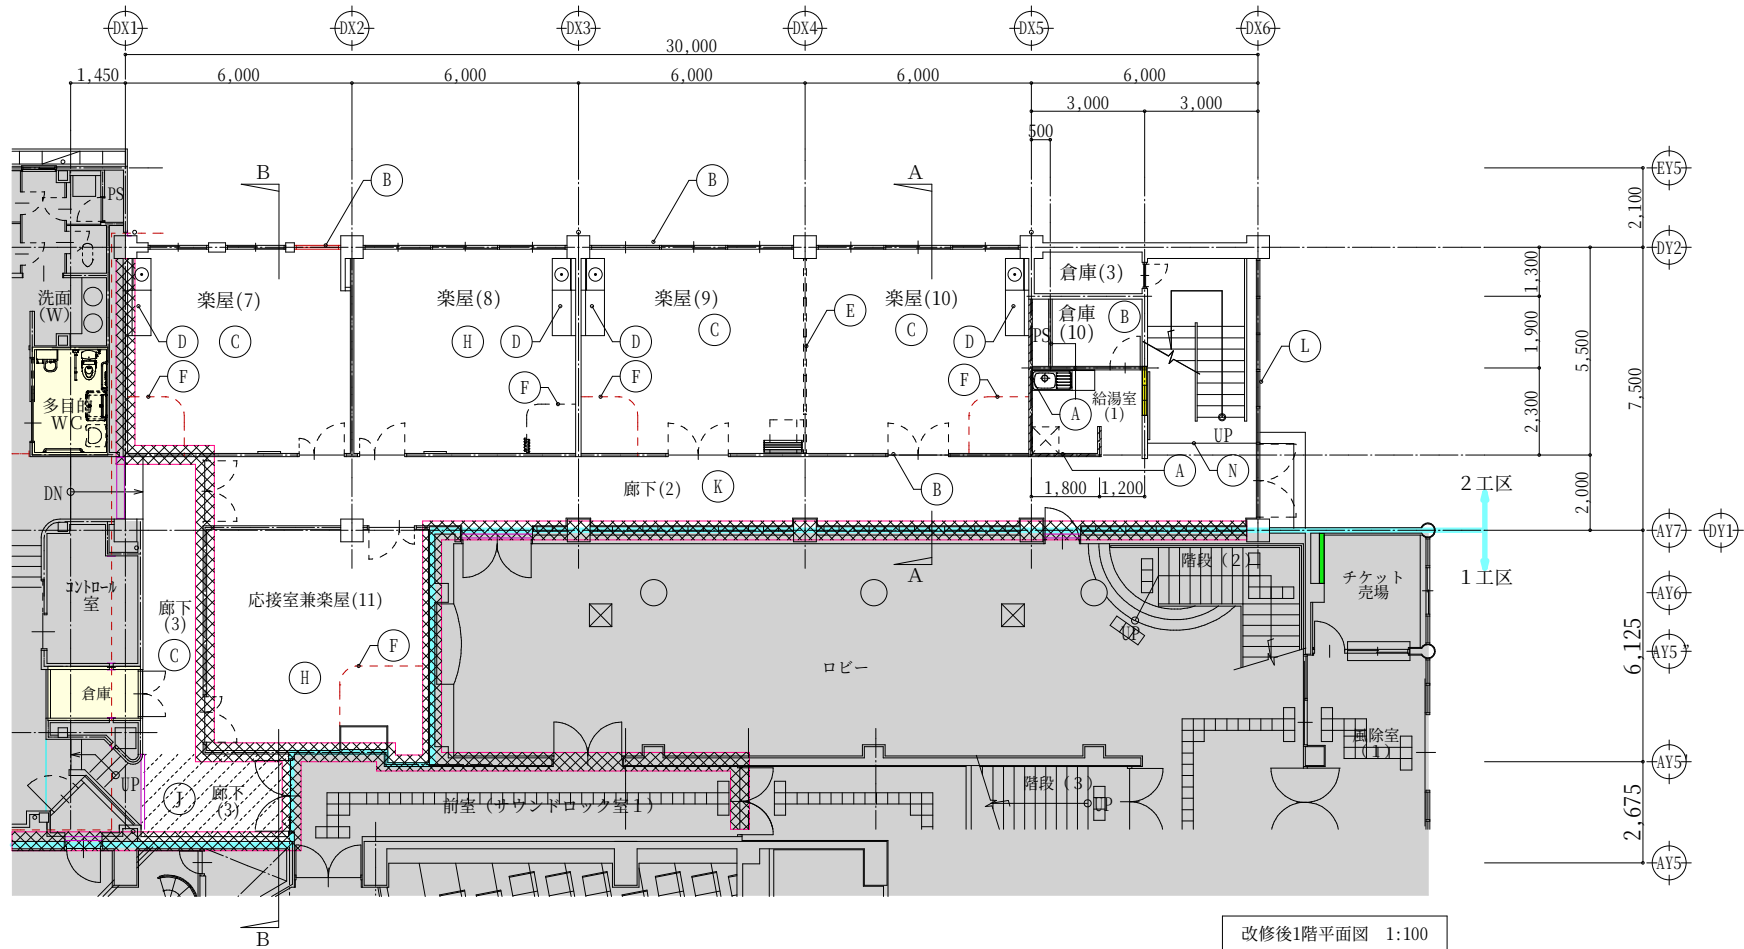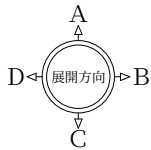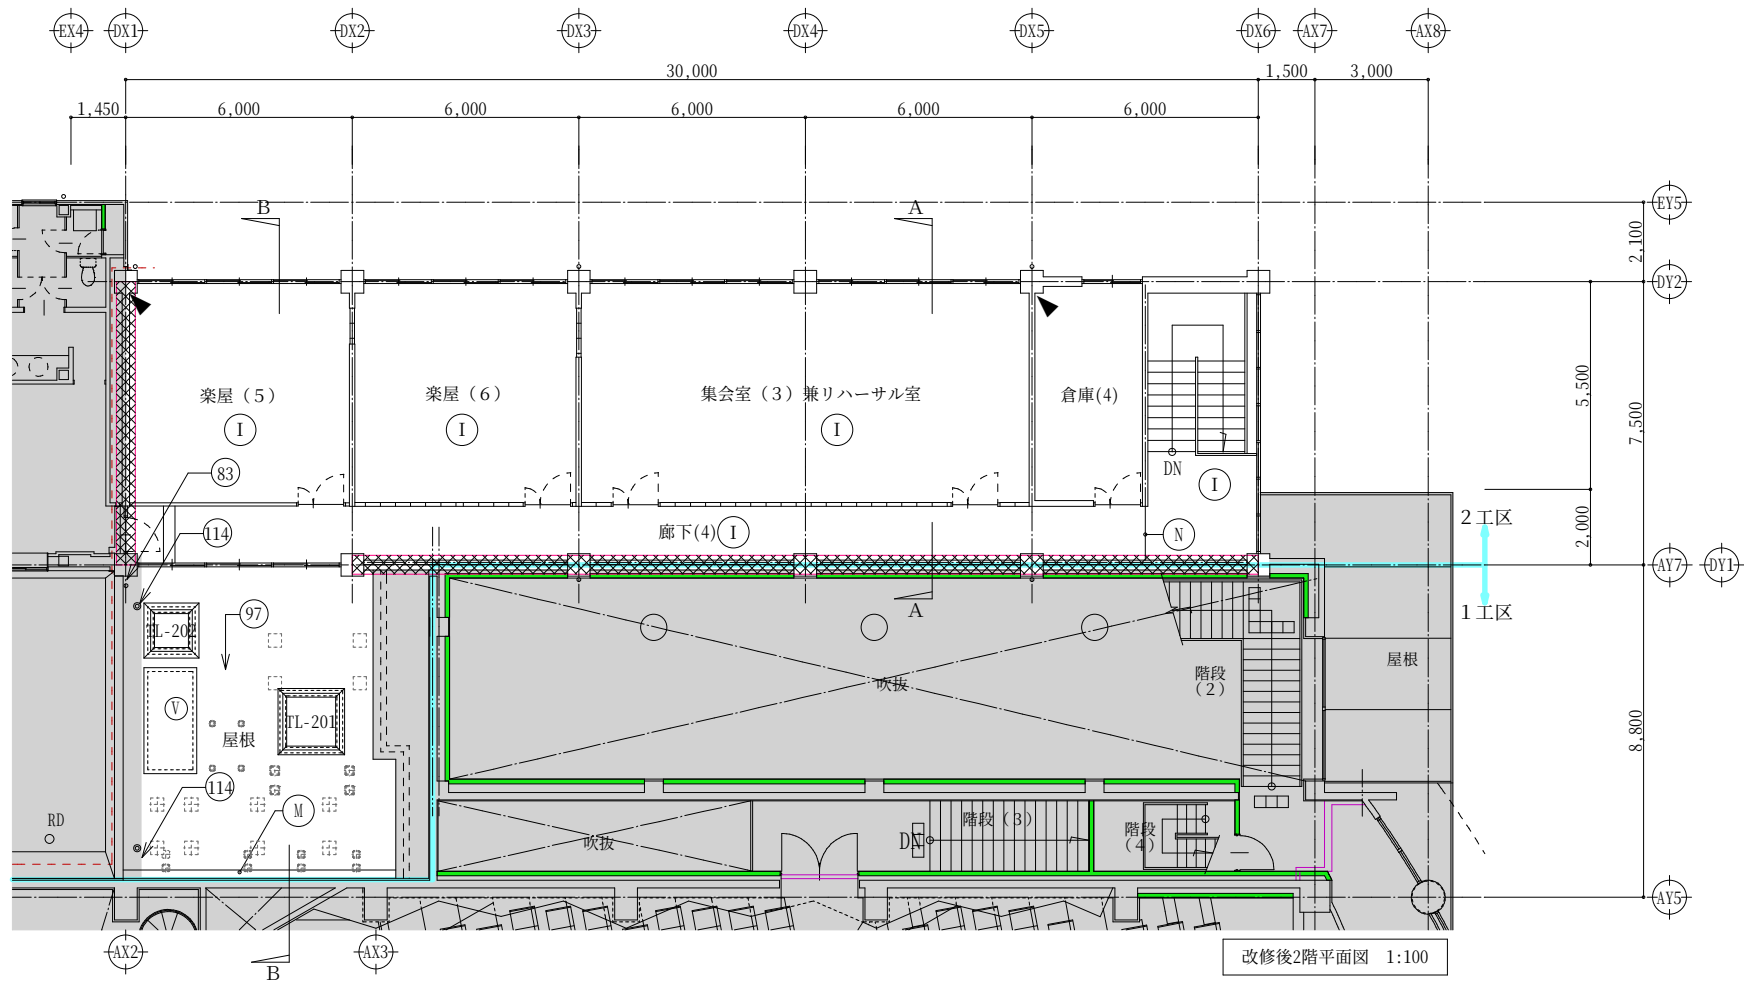
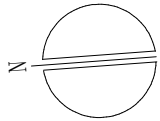


改修内容	
(A)	LGS下地壁新設
(B)	建具新設
(C)	床・巾木・壁・天井 仕上げ塗替え、張替え
(D)	洗面カウンター・化粧カウンター新設
(E)	スライディングウォール新設
(F)	カーテンレール・カーテン新設
(G)	カーテン新設
(H)	壁 仕上げ塗替え・天井 仕上げ張替え
(I)	壁 仕上げ塗替え
(J)	(斜線範囲)天井 仕上げ(LGS下地共)張替え
(K)	床・巾木 仕上げ張替え 壁 塗替え
(L)	既存建具改修
(M)	EXP.J クリアランス寸法改修
(N)	不燃シート垂壁 新設H=500



凡例	
	新設LGS65壁
	既存LGS65壁
	既存RC壁
	構造スリット(W=30 L=2,550)位置を示す。
	防火区画

※図中 "〇〇" は、A-22,23(共通)工事範囲仕上表を参照の事。

特 記 事 項		堂 園 設 計 株 式 会 社 一級建築士事務所 県知事登録第1-3-164号 鹿児島市真砂本町21番7号 TEL(代)099-257-1177	一級建築士登録 第160636号 外村 選	設計年月日	工 事 名 称	R7霧島市民会館大規模改修工事(建築2工区)	設 計 図	図面番号 A-54
				R7・2・				
				縮 尺				
				A1 1:100 A3 1:200				
					図 面 名 称	(管理棟)改修後1・2階平面図		

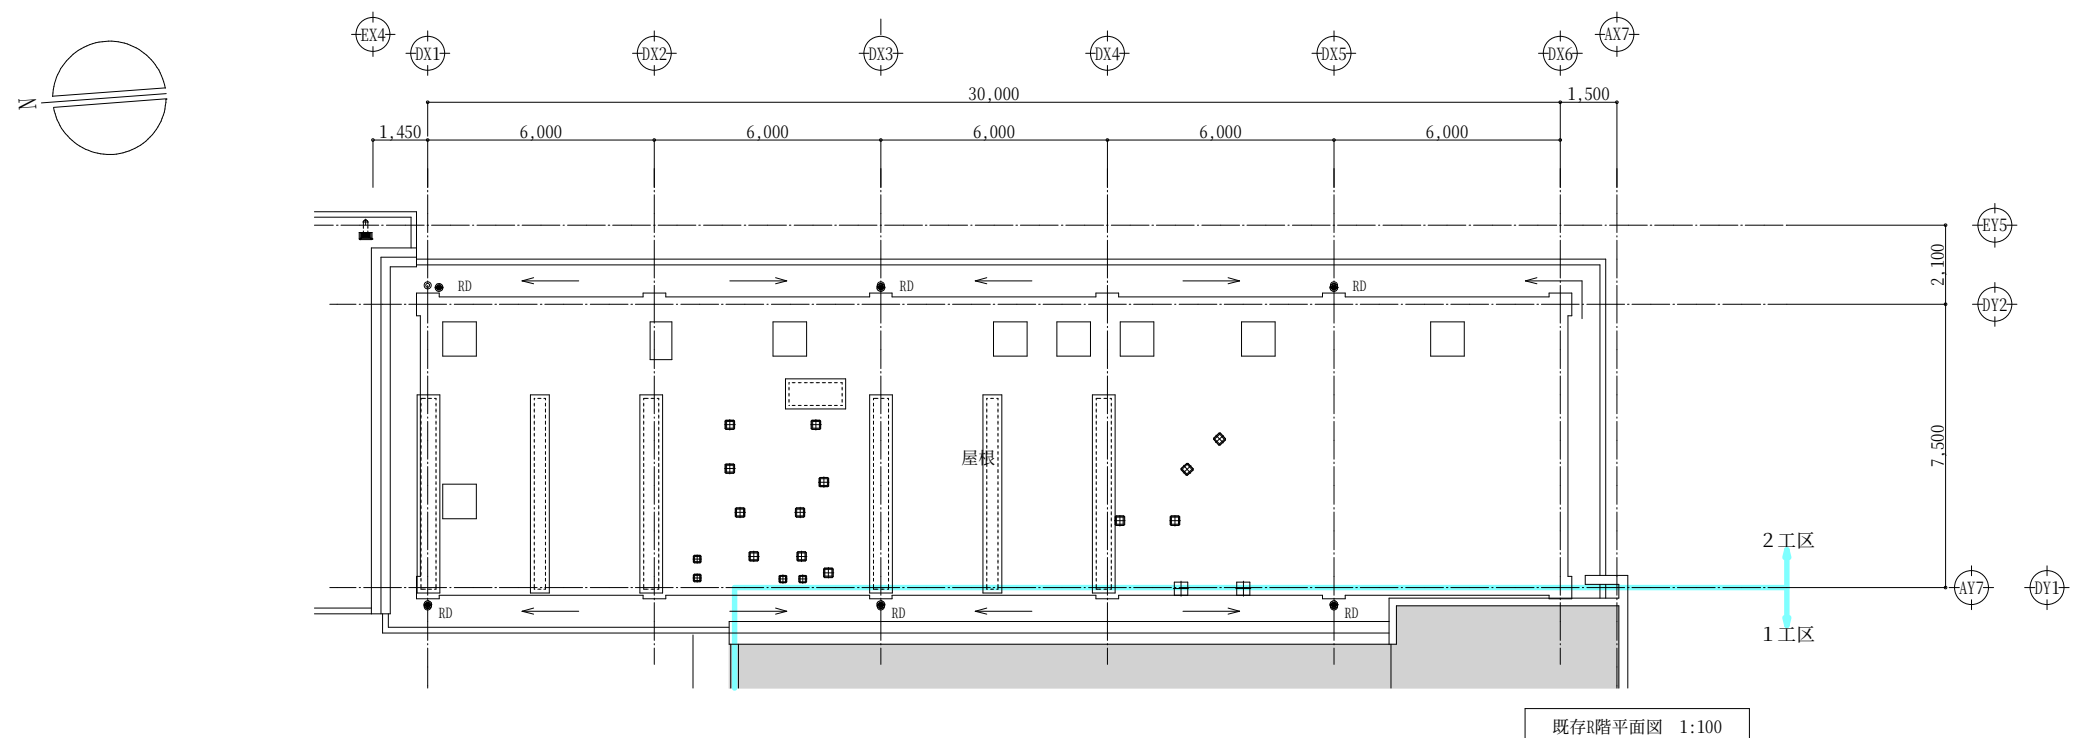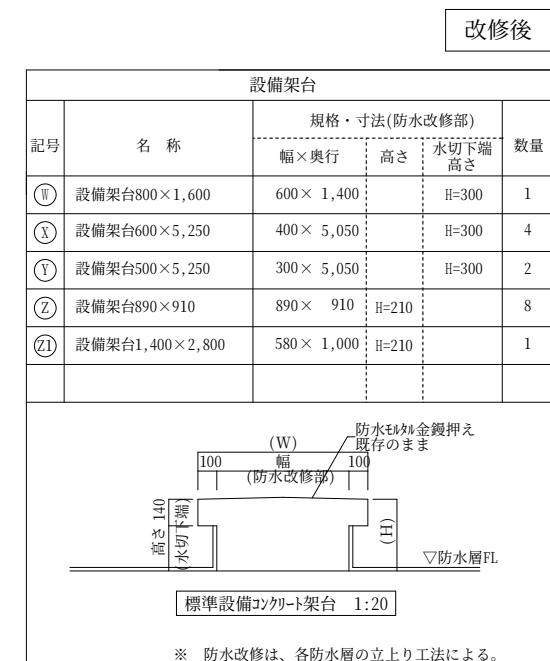

特 記 事 項		堂 園 設 計 株 式 会 社 一級建築士事務所 県知事登録第1 - 3 - 1 6 4 号 鹿児島市真砂本町21番7号 TEL (代) 099 - 257 - 1177	一級建築士登録 第160636号 外村 選		設計年月日	工事名称	R7霧島市民会館大規模改修工事（建築2工区）	図面番号
	R7 . 2 .				A-55			
				縮 尺	図 面 名 称	(管理棟)既存 改修後 R階平面図		
								A1 1:100 A3 1:200

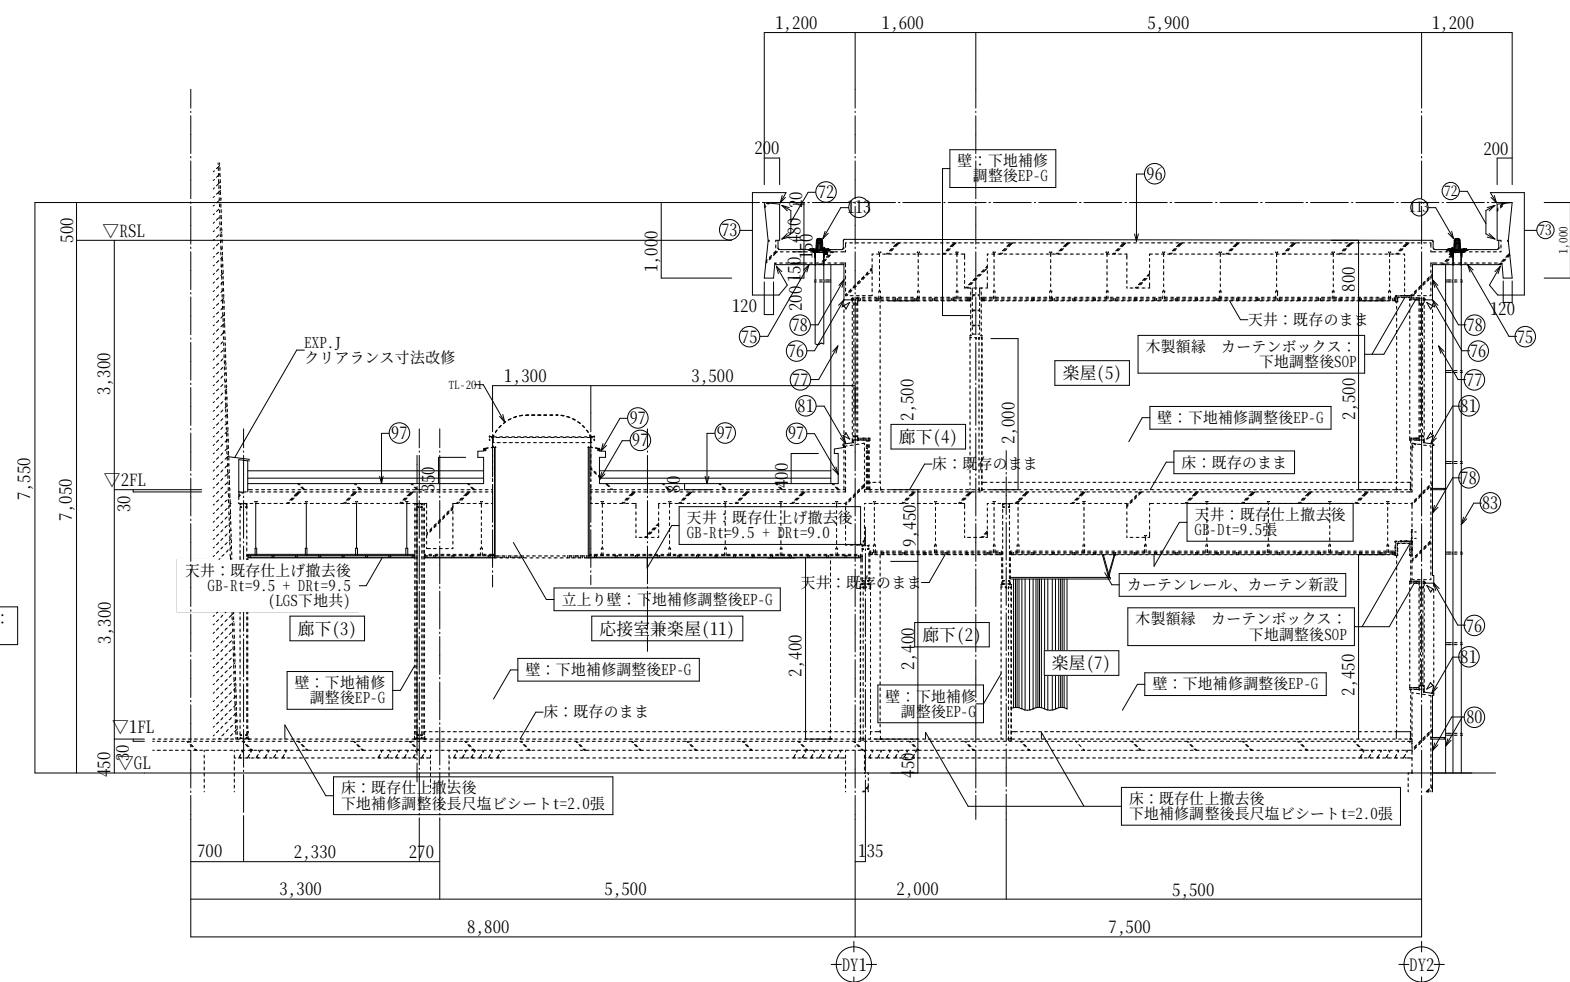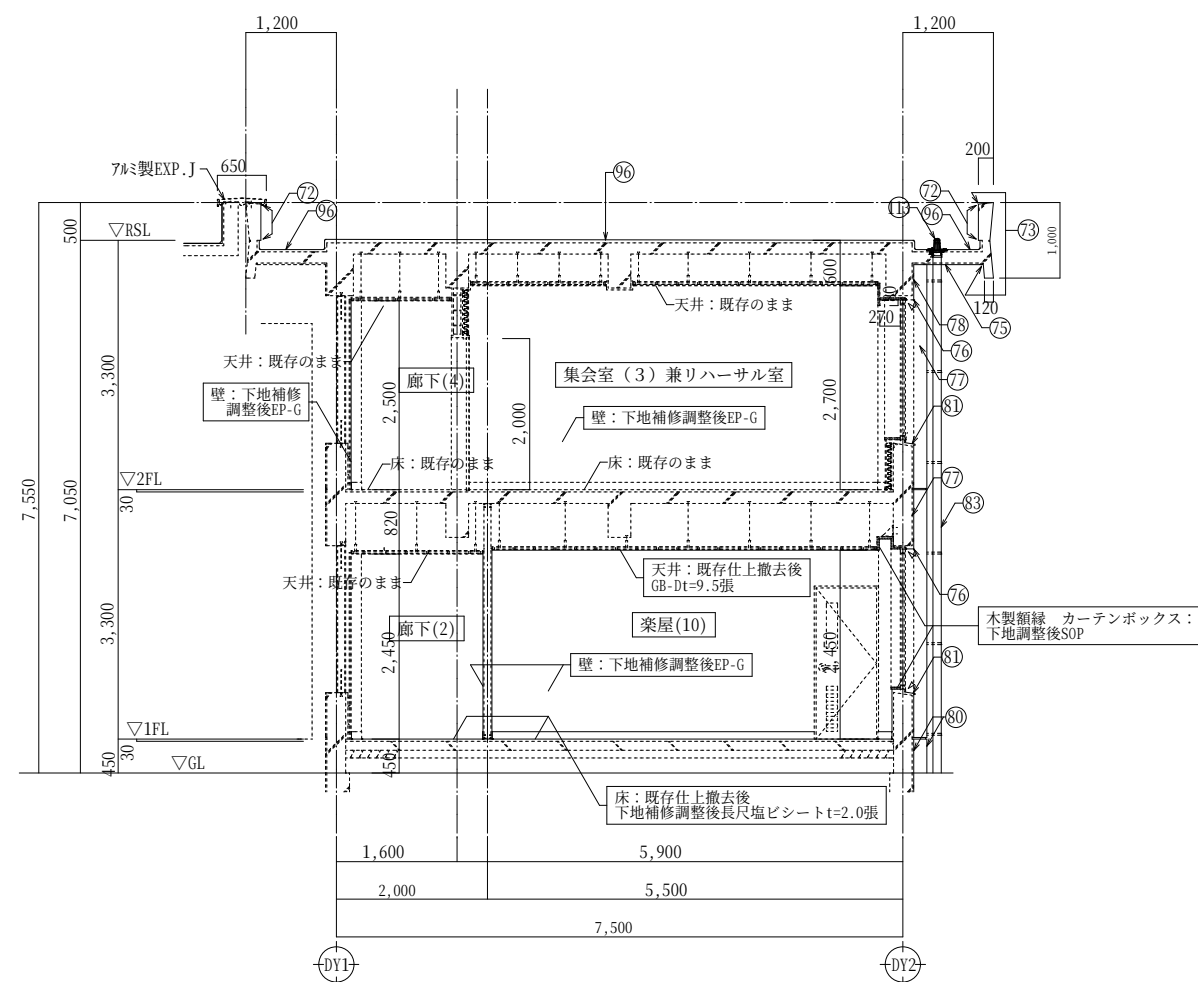

※図中 “(00)” は、A-22,23(共通)工事範囲仕上表を参照の事。

着工			堂園設計株式会社 一級建築士事務所 鹿兒島市真砂本町2番7号 TEL(代)099-257-1177	一級建築士登録 第160636号 外村 選	設計年月日	工事名称 R7霧島市民会館大規模改修工事（建築2工区） 設 計 図	図面番号
竣工					R7 . 2 .		A-56
監理					縮 尺		(管理棟)矩計図
施工					1:50(A1) 1:100(A3)		

Architectural drawings of the bathroom interior, including a plan view and two sections.

Plan View: Shows the layout of the bathroom. The shower area is 6,000 units wide and 2,000 units deep. The vanity area is 5,500 units wide and 2,000 units deep. The plan view includes labels for the shower area (6,000 x 2,000) and the vanity area (5,500 x 2,000).

Section 1 (Left): Shows a cross-section of the wall and ceiling. The wall is 6,000 units wide. The ceiling is 5,500 units wide. The section shows the installation of a mirror (2,100 x 700) and a vanity unit (L=900). The section also shows the installation of a shower area (6,000 x 2,000) and a vanity area (5,500 x 2,000).

Section 2 (Right): Shows a cross-section of the wall and ceiling. The wall is 6,000 units wide. The ceiling is 5,500 units wide. The section shows the installation of a mirror (2,100 x 700) and a vanity unit (L=900). The section also shows the installation of a shower area (6,000 x 2,000) and a vanity area (5,500 x 2,000).

着工	・	・	堂園設計株式会社 一級建築士事務所 県知事登録第1-3-164号 鹿児島市真砂本町21番7号 TEL (代) 099-257-1177	一級建築士登録 第160636号			設計年月日	工事名称	R7霧島市民会館大規模改修工事（建築2工区） 設計図	図面番号
竣工	・	・		外村 選			R7・2・			A-57
監理							縮 尺	図面名称	(管理棟)展開図(1)	
施工							1:50(A1) 1:100(A3)			

Architectural floor plan of a long, narrow building. The plan is divided into six sections, each 6,000 units wide, by vertical dashed lines labeled DX1 through DX6. The total length is 30,000 units. The building features a central corridor and various rooms. A label '屋内消火栓' (Indoor Fire Hydrant) points to a small square feature in the first section. The plan includes structural columns, walls, and room layouts.

Architectural drawings of the interior wall and ceiling for the 1st floor.


Wall Elevation (Left):

- Overall height: 2,700
- Overall width: 12,000 (6,000 + 6,000)
- Base height: 2,520
- Top section height: 200
- Material: スラグ石膏ボード t=12.0 EP-G 塗替 (Sludge Gypsum Board t=12.0 EP-G Replacement)
- Perforated board pattern: 有孔ボードを示す (Indicates Perforated Board)






Ceiling Plan (Right):

- Overall width: 5,900
- Overall height: 2,640
- Material: 木枠: 30×60 SOP 塗替え (Wood Frame: 30×60 SOP Replacement)
- Mirror: 鏡: 4,500×1,900 (既存のまま) (Mirror: 4,500×1,900 (Existing as is))



着工	・	堂園設計株式会社 一級建築士事務所 県知事登録第1-3-164号 鹿児島市真砂本町21番7号 TEL (代) 099-257-1177	一級建築士登録 第160636号 外村 選		設計年月日	工事名称	R7霧島市民会館大規模改修工事（建築2工区） 設 計 図	図面番号	
竣工	・				R7・2・				A-59
監理						縮 尺	図面名称	(管理棟)展開図(3)	
施工						1:50(A1)			
						1:100(A3)			

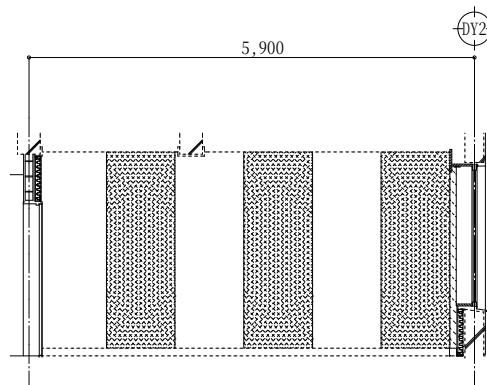


楽屋(5)(6)【既存】【改修後】仕上表		
床	既存	長尺塩ビシートt=2.0
	改修後	既存のまま
巾木	既存	ビニル巾木H=100
	改修後	既存のまま
壁	既存	EP塗装 ※既存壁下地補修
	改修後	EP-G塗替
天井	既存	GB-D t=9.5
	改修後	既存のまま
備考	既存	
	改修後	

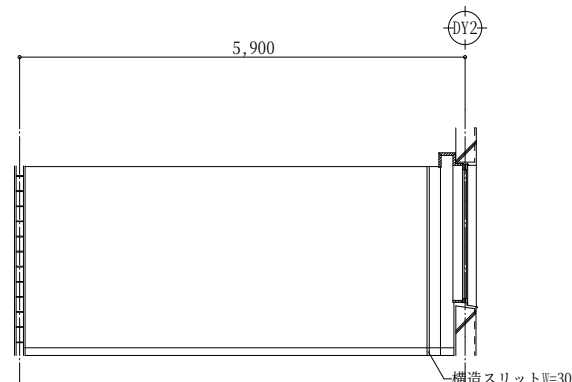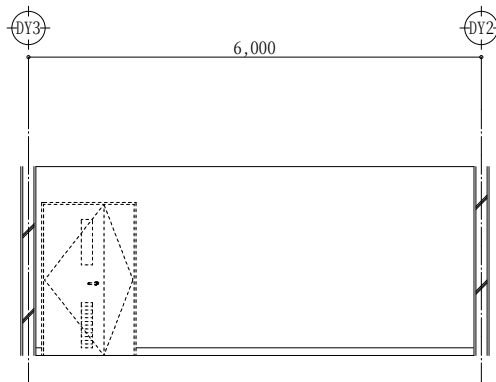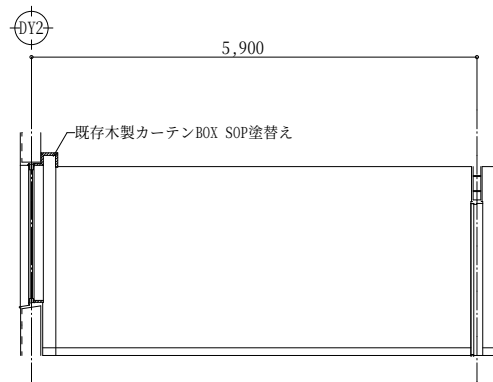 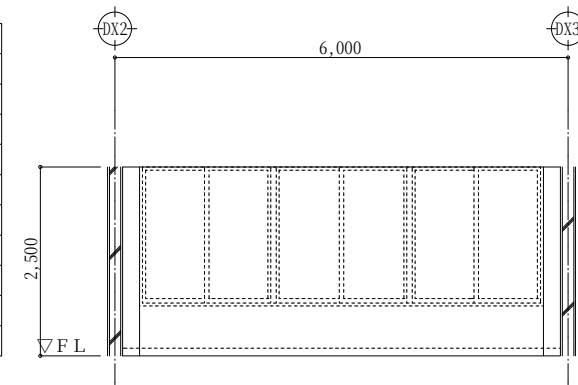


廊下(4)【既存】【改修後】仕上表		
床	既存	長尺塩ビシートt=2.0
	改修後	既存のまま
巾木	既存	ビニル巾木H=100
	改修後	既存のまま
壁	既存	EP塗装 ※下地補修
	改修後	EP-G塗替
天井	既存	GB-D t=9.5
	改修後	既存のまま
備考	既存	
	改修後	

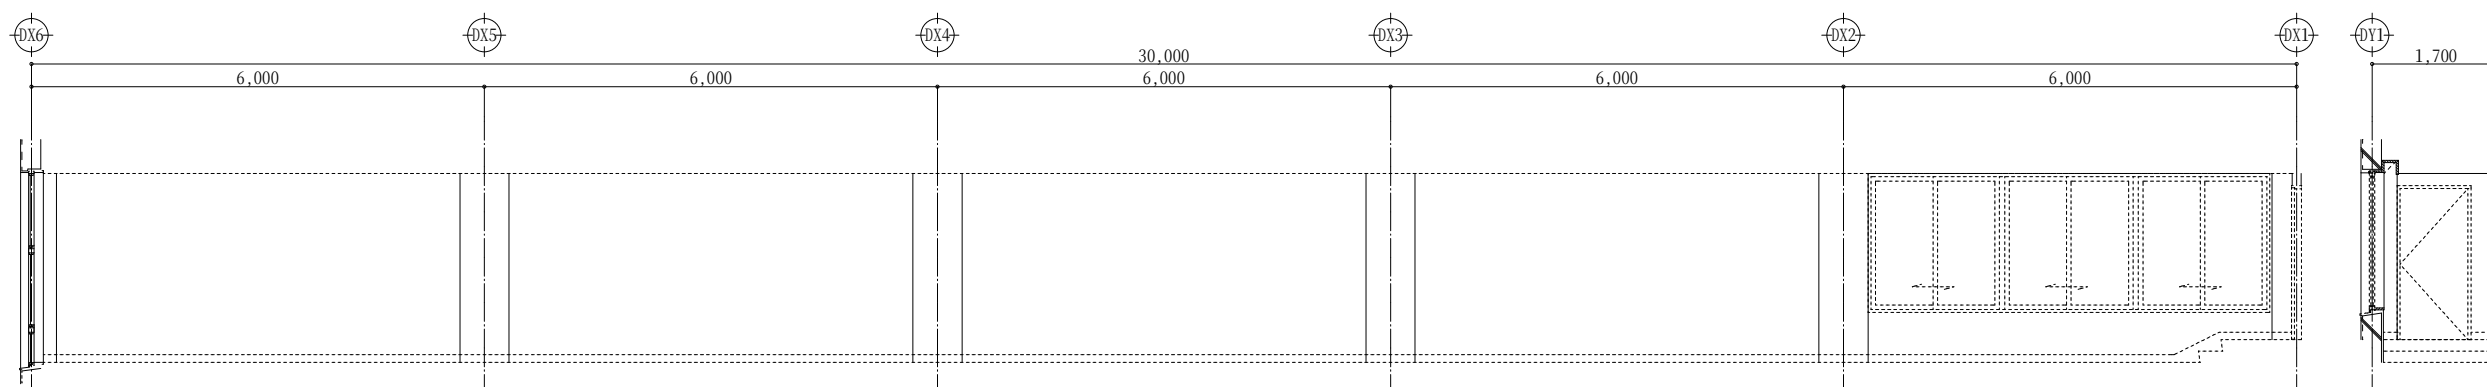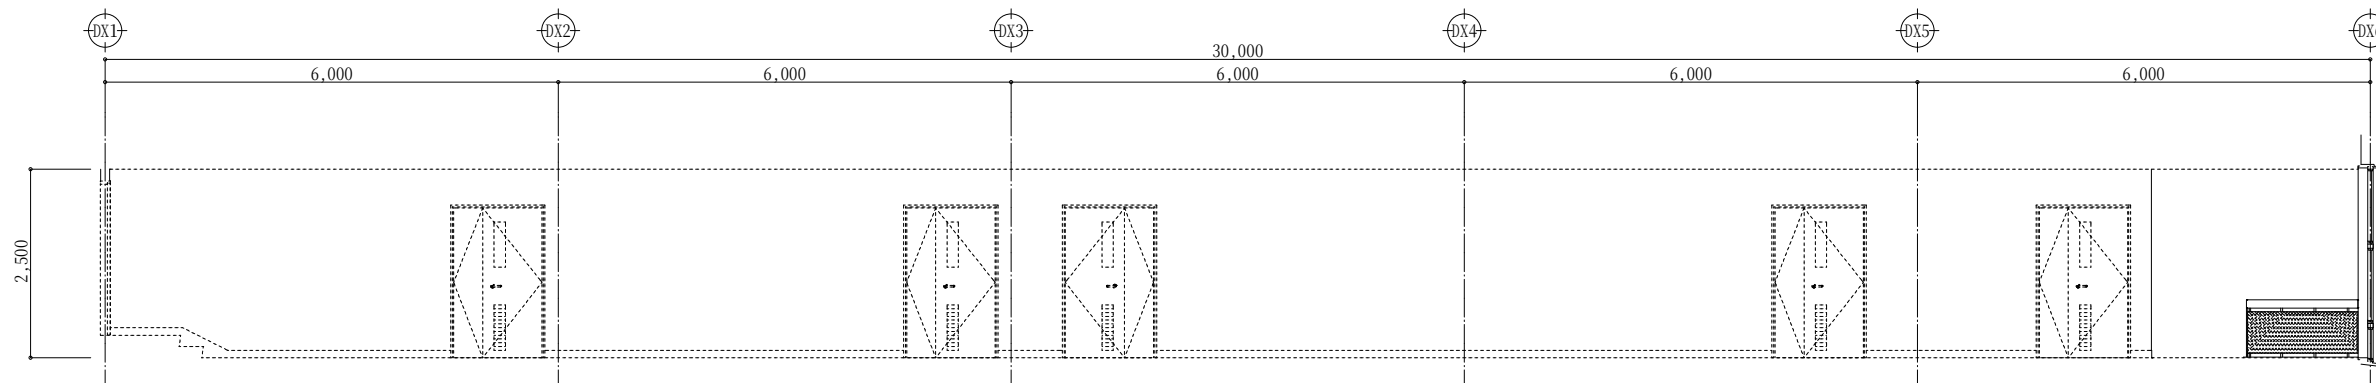


着工	・	・		堂園設計株式会社	一級建築士登録 第160636号	外村 進	設計年月日	工事名称	R7霧島市民会館大規模改修工事（建築2工区）	設計図	図面番 A-60		
竣工	・	・					R7・2・						
監理							縮尺						
施工							1:50(A1)					図面名称	(管理棟)展開図(4)
							1:100(A3)						

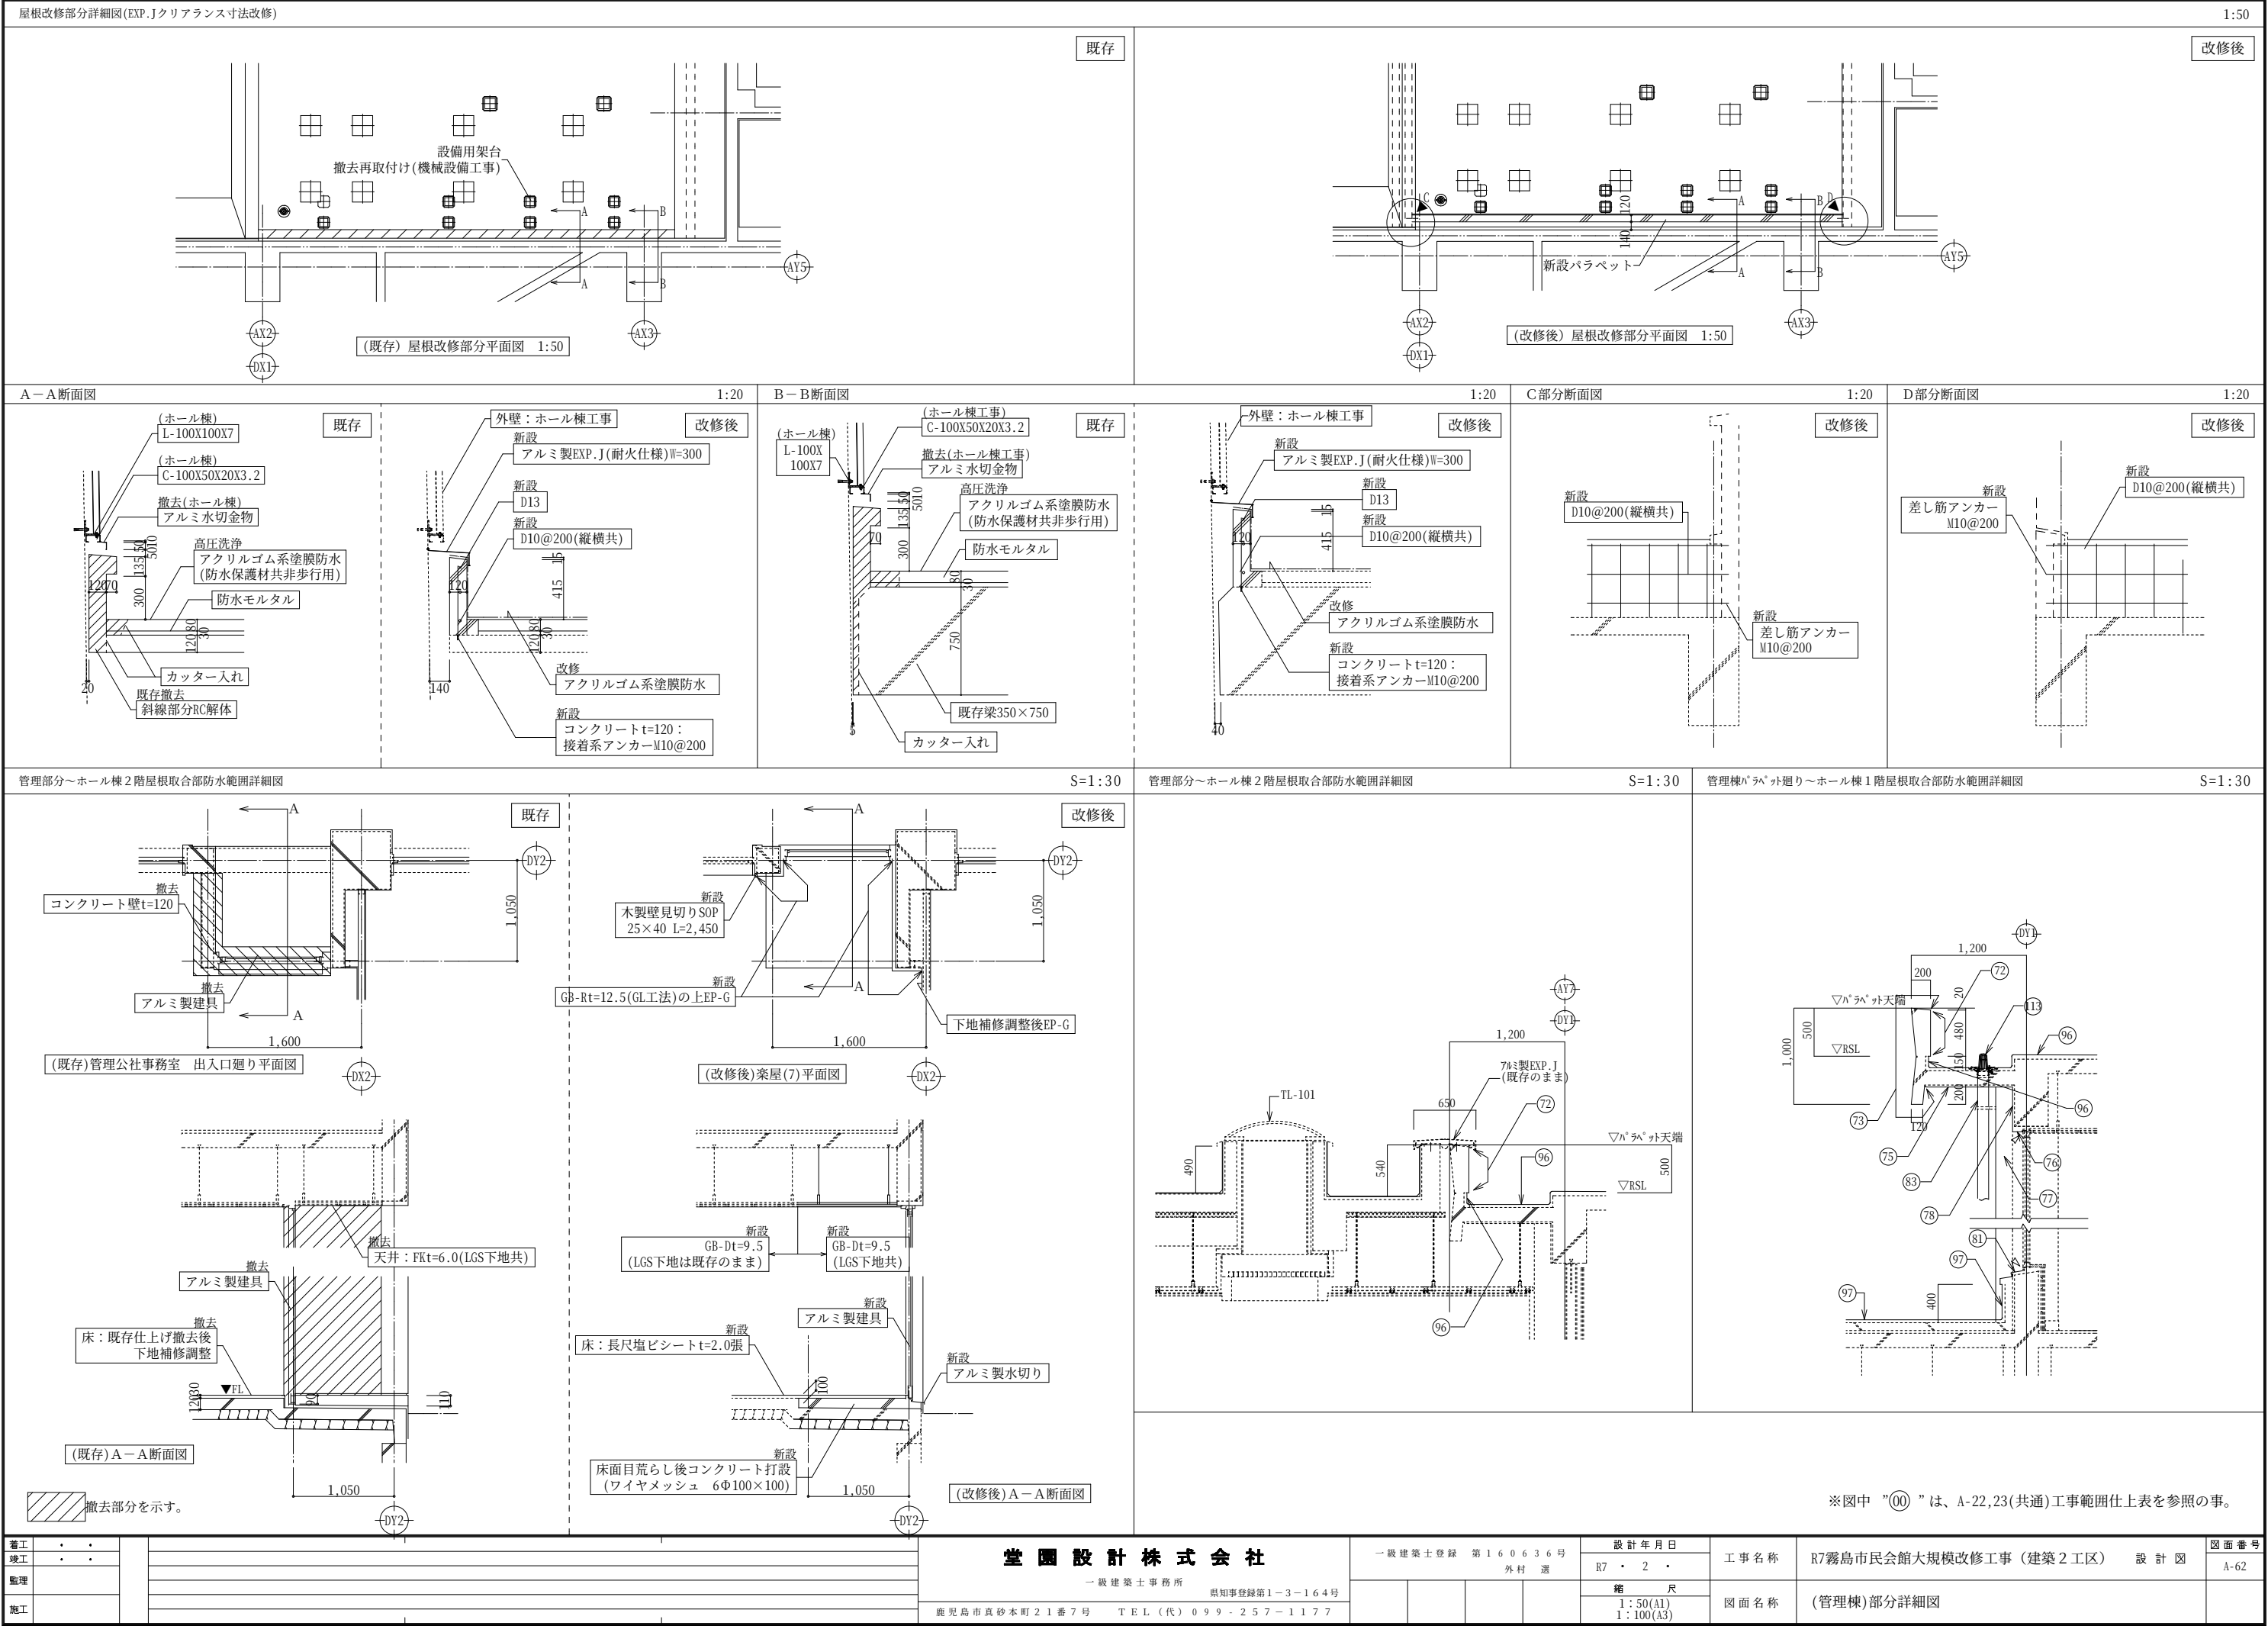


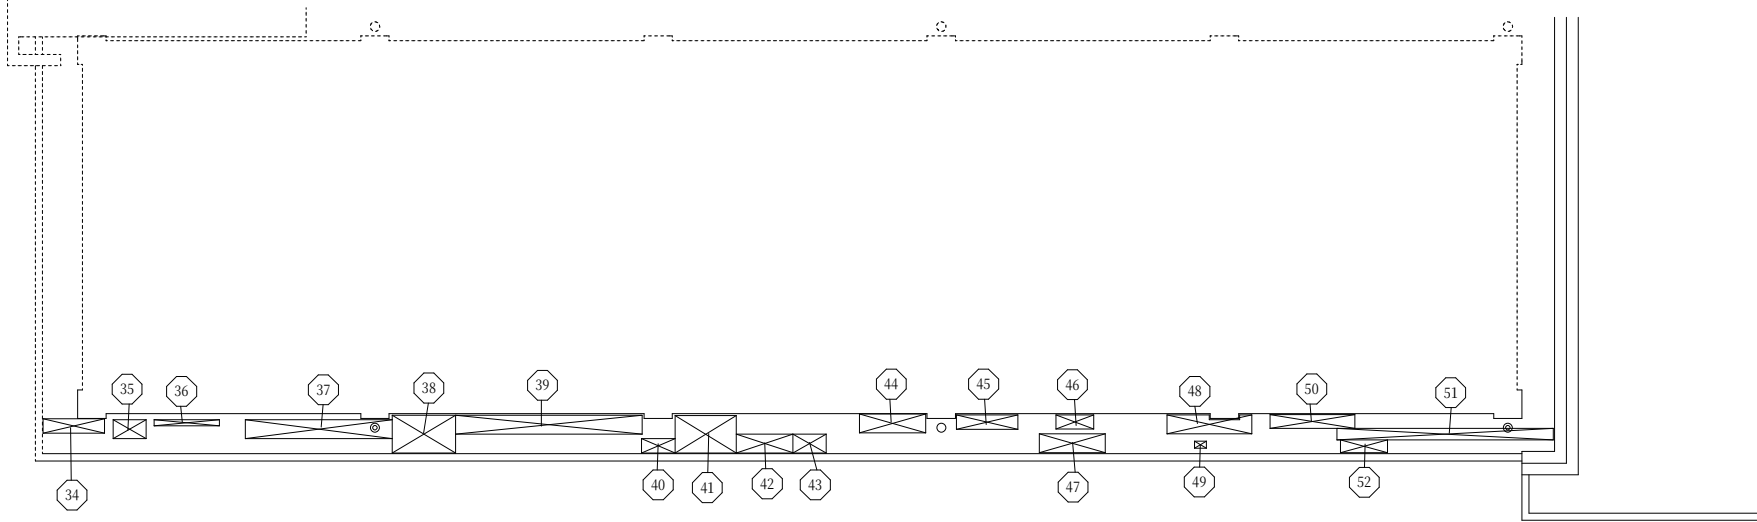


H 天井伏図 S=1/100

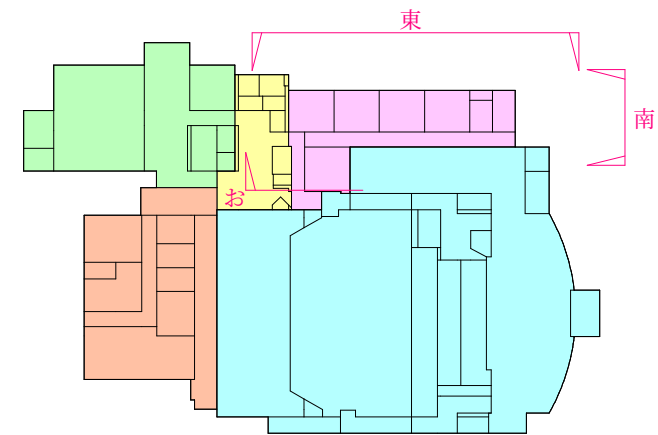

管理棟 東側立面図 1:80

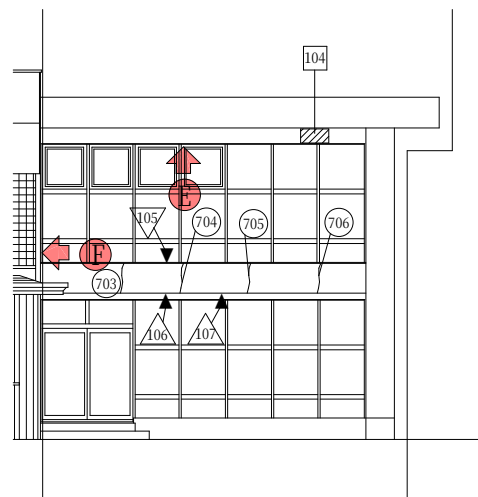

管理棟 南側立面図 1:80

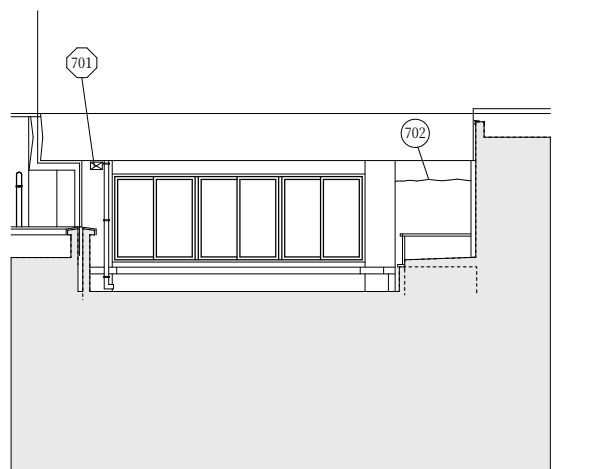

管理棟 西側立面図(お断面) 1:80

補修工法名(参考)		番号	マーク
イー1	爆裂部改修工法:爆裂部ポリマーセメントモルタル工法(打放し面)	⊗*	⊗
イー2	欠損部改修工法:欠損部ポリマーセメントモルタル工法(モルタル面)	◇*	◇
ロ	欠損部改修工法:ポリマーセメントモルタル工法(ハツリ部)	⊠*	⊠
ハー1	浮き部改修工法:アンカーピンニング部分エポキシ樹脂注入工法16本/m ² (一般部)	⊙*	⊙
ハー2	浮き部改修工法:アンカーピンニング部分エポキシ樹脂注入工法25本/m ² (指定部)	△*	△
ハー3	浮き部改修工法:アンカーピンニング部分エポキシ樹脂注入工法 5本/m(狭幅部)	▽*	▽
ニ	浮き部改修工法:タイル部分	⊙*	⊙
ホ	ひび割れ部改修工法:自動式低圧エポキシ樹脂注入工法0.2~1.0mm	⊙*	⊙

特 記 事 項	堂 園 設 計 株 式 会 社 一級建築士事務所 県知事登録第1 - 3 - 1 6 4 号 鹿児島市真砂本町21番7号 T E L (代) 0 9 9 - 2 5 7 - 1 1 7 7			一級建築士登録 第160636号 外 村 選		設計年月日		工 事 名 称	R7霧島市民会館大規模改修工事（建築2工区）	設 計 図	図面番号	
						R7 ・ 2 ・					A-63	
								縮 尺		図 面 名 称	(管理棟)外壁調査図	
								A1 1:80 A3 1:160				


図面番号	部位	W (m)	H (m)	A (m ²)	モ ル タ ル カ ャ ッ ト (m)		腕前部のはつり さらえ清掃 (m)	鉄筋の錆落し (m)	防錆材塗布 (m)	ポリマーセメント モルタル充填 (m)
					計	算				
34	天井面	0.30	1.30	0.39	(0.30 + 1.30) × 2	3.20	0.39	0.39	0.39	0.39
35	天井面	0.40	0.70	0.28	(0.40 + 0.70) × 2	2.20	0.28	0.28	0.28	0.28
36	天井面	0.10	1.50	0.15	(0.10 + 1.50) × 2	3.20	0.15	0.15	0.15	0.15
37	天井面	0.40	3.30	1.32	(0.40 + 3.30) × 2	7.40	1.32	1.32	1.32	1.32
38	天井面	0.90	1.40	1.26	(0.90 + 1.40) × 2	4.60	1.26	1.26	1.26	1.26
39	天井面	0.40	3.90	1.56	(0.40 + 3.90) × 2	8.60	1.56	1.56	1.56	1.56
40	天井面	0.30	0.80	0.24	(0.30 + 0.80) × 2	2.20	0.24	0.24	0.24	0.24
41	天井面	0.90	1.30	1.17	(0.90 + 1.30) × 2	4.40	1.17	1.17	1.17	1.17
42	天井面	0.40	1.20	0.48	(0.40 + 1.20) × 2	3.20	0.48	0.48	0.48	0.48
43	天井面	0.40	0.70	0.28	(0.40 + 0.70) × 2	2.20	0.28	0.28	0.28	0.28
44	天井面	0.40	1.40	0.56	(0.40 + 1.40) × 2	3.60	0.56	0.56	0.56	0.56
45	天井面	0.30	1.30	0.39	(0.30 + 1.30) × 2	3.20	0.39	0.39	0.39	0.39
46	天井面	0.30	0.80	0.24	(0.30 + 0.80) × 2	2.20	0.24	0.24	0.24	0.24
47	天井面	0.40	1.40	0.56	(0.40 + 1.40) × 2	3.60	0.56	0.56	0.56	0.56
48	天井面	0.40	1.80	0.72	(0.40 + 1.80) × 2	4.40	0.72	0.72	0.72	0.72
49	天井面	0.10	0.20	0.02	(0.10 + 0.20) × 2	0.60	0.02	0.02	0.02	0.02
50	天井面	0.40	1.80	0.72	(0.40 + 1.80) × 2	4.40	0.72	0.72	0.72	0.72
51	天井面	0.50	0.30	0.15	(0.50 + 0.30) × 2	1.60	0.15	0.15	0.15	0.15
52	天井面	0.40	1.00	0.40	(0.40 + 1.00) × 2	2.80	0.40	0.40	0.40	0.40
701	壁面	0.20	0.20	0.04	(0.20 + 0.20) × 2	0.80	0.04	0.04	0.04	0.04
壁面計					1ヶ所	0.80	0.04	0.04	0.04	0.04
天井面計					19ヶ所	67.60	10.89	10.89	10.89	10.89

[illegible][illegible]

図番	部位	W(m)	H(m)	A(m ²)	採用値 (m ²)	本	フカビシ (本)	図番 番号	部位	W(m)	H(m)	A(m ²)	採用値 (m ²)	本	フカビシ (本)	図番 番号	部位	W(m)	H(m)	A(m ²)	採用値 (m ²)	本	フカビシ (本)			
3	壁面	0.20	0.20	0.04	0.20	×	5	1	143	壁面	0.10	0.10	0.01	0.10	×	5	1	186	壁面	0.20	0.10	0.02	0.20	×	5	1
6	壁面	0.05	1.50	0.08	1.50	×	5	8	144	壁面	0.15	0.15	0.03	0.15	×	5	1	187	壁面	0.15	0.15	0.03	0.15	×	5	1
12	壁面	0.10	0.20	0.02	0.20	×	5	1	145	壁面	0.20	0.10	0.02	0.20	×	5	1	188	壁面	0.20	0.10	0.02	0.20	×	5	1
15	壁面	0.20	0.20	0.04	0.20	×	5	1	148	壁面	0.20	0.10	0.02	0.20	×	5	1	189	壁面	0.20	0.10	0.02	0.20	×	5	1
17	壁面	0.10	1.90	0.19	1.90	×	5	10	149	壁面	0.60	0.20	0.12	0.60	×	5	3	105	壁面	6.65	0.10	0.67	6.65	×	5	34
21	壁面	0.10	0.60	0.06	0.60	×	5	3	150	壁面	1.75	0.20	0.35	1.75	×	5	9	壁面小計				5ヶ所	7.40		38	
22	壁面	0.10	0.20	0.02	0.20	×	5	1	151	壁面	3.50	0.10	0.35	3.50	×	5	18	天井面小計				0ヶ所	0.00		0	
23	壁面	0.20	0.20	0.04	0.20	×	5	1	152	壁面	1.70	0.20	0.34	1.70	×	5	9									
25	壁面	0.10	0.60	0.06	0.60	×	5	3	154	壁面	0.10	0.10	0.01	0.10	×	5	1									
26	壁面	0.04	2.50	0.10	2.50	×	5	13	175	壁面	0.10	0.10	0.01	0.10	×	5	1									
28	壁面	0.10	1.40	0.14	1.40	×	5	7	176	壁面	0.15	0.15	0.03	0.15	×	5	1									
30	壁面	0.10	0.30	0.03	0.30	×	5	2	177	壁面	5.40	0.10	0.54	5.40	×	5	27									
31	壁面	0.06	1.50	0.09	1.50	×	5	8	178	壁面	1.30	0.15	0.20	1.30	×	5	7									
32	壁面	0.10	0.30	0.03	0.30	×	5	2	179	壁面	0.40	0.15	0.06	0.40	×	5	2									
33	壁面	0.20	0.60	0.12	0.60	×	5	3	180	壁面	0.85	0.10	0.09	0.85	×	5	5									
138	壁面	0.10	0.10	0.01	0.10	×	5	1	181	壁面	0.20	0.10	0.02	0.20	×	5	1									
139	壁面	0.10	0.10	0.01	0.10	×	5	1	182	壁面	0.10	0.10	0.01	0.10	×	5	1									
140	壁面	0.50	0.10	0.05	0.50	×	5	3	183	壁面	0.20	0.10	0.02	0.20	×	5	1									
141	壁面	2.15	0.10	0.22	2.15	×	5	11	184	壁面	0.20	0.10	0.02	0.20	×	5	1									
142	壁面	0.10	0.10	0.01	0.10	×	5	1	185	壁面	0.15	0.50	0.08	0.50	×	5	3									
壁面小計		20ヶ所			15.15		81	天井面小計		20ヶ所																

図面番号	部位	長さ (m)	図面番号	部位	長さ (m)	図面番号	部位	長さ (m)
1	壁面	0.50	18	壁面	0.55	702	壁面	1.70
2	壁面	1.10	19	壁面	0.55	703	壁面	0.75
4	壁面	1.10	20	壁面	0.55	704	壁面	0.75
5	壁面	0.30	146	壁面	0.55	705	壁面	0.75
8	壁面	2.10	147	壁面	0.55	706	壁面	0.75
9	壁面	0.55						
10	壁面	0.55						
11	壁面	0.40						
13	壁面	0.55						
14	壁面	0.40						
壁面計						20ヶ所		15.00
天井面計						0ヶ所		0.00

特 記 事 項		堂 園 設 計 株 式 会 社 一級建築士事務所 県知事登録第1 - 3 - 1 6 4 号	一級建築士登録 第1 6 0 6 3 6 号			設計年月日	工 事 名 称	R7霧島市民会館大規模改修工事（建築2工区）	設 計 図	図面番号
			外 村 選			R7 ・ 2 ・				
							縮 尺	図 面 名 称	(管理棟)外壁調査数量表	
							NO.SCALE			

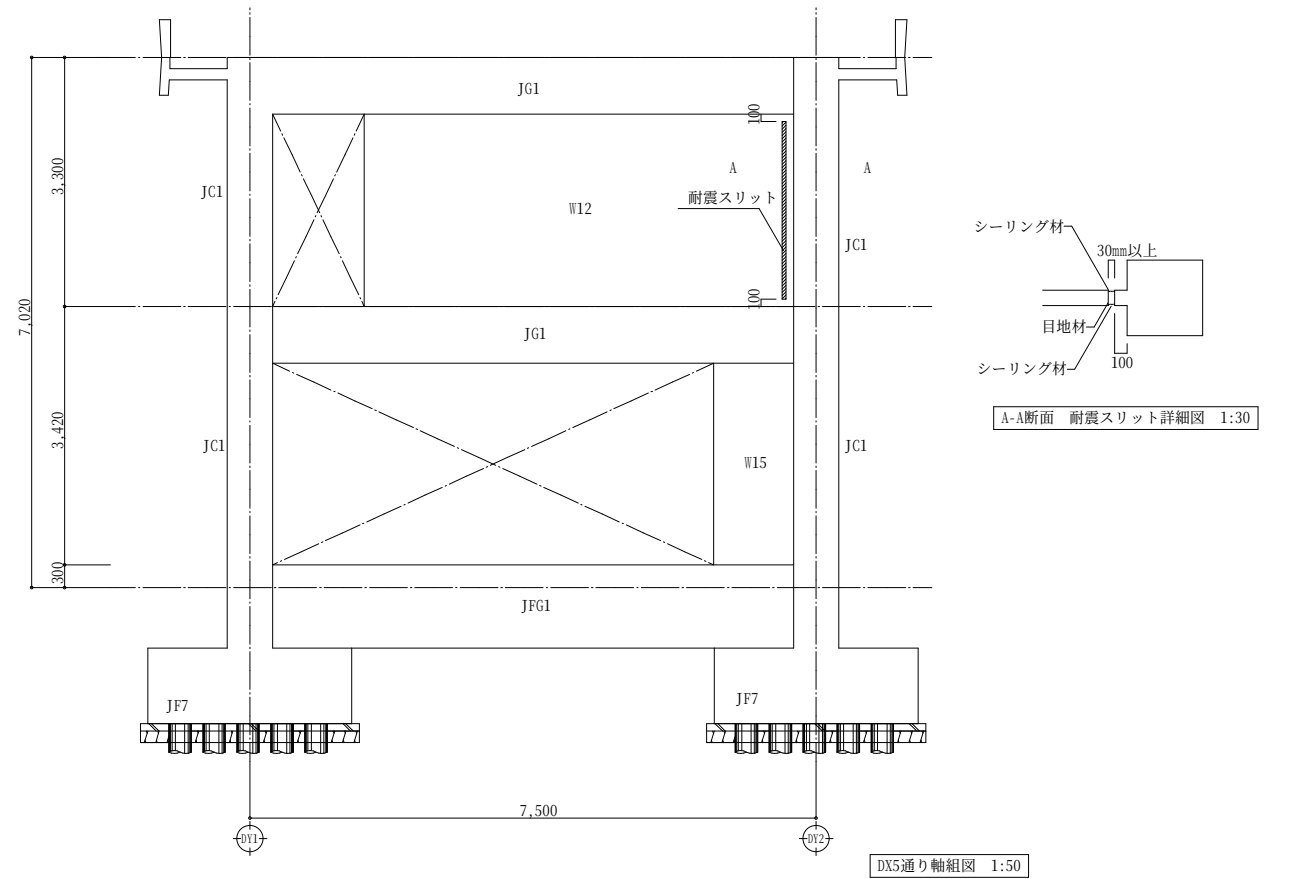


設計	・		堂 園 設 計 株 式 会 社 一 級 建 築 士 事 務 所 限知事登録第1-3-164号 鹿児島市真砂本町21番7号 TEL (代) 099-257-1177	一級建築士登録 第160636号				設計年月日	工事名称	R7霧島市民会館大規模改修工事（建築2工区）	図面番号 A-65
竣工	・			外 村 通				R7・2・			
監理								縮 尺	図面名称	(管理棟)耐震スリット詳細図	
施工								1:30,50(A1) 1:60,100(A3)			


■ 外部仕上表										※表中「00」は、A-22,23(共通)工事範囲仕上表を参照の事。									
部 位		仕 様				部 位		仕 様											
		既 存		改 修 後				既 存		改 修 後									
巾 木	コンクリート打放し 59				セメント系塗材(ノロ)浮き部除去、高圧洗浄後 下地調整塗材C-2及び無機可とう形塗材(シーラー共)仕上				軒 先	防水モルタル金こて押えの上アクリル系リシン吹付 43				下地調整、高圧洗浄後可とう形改修塗材E(耐候形1種仕上)さざ波ローラー仕上					
外 壁 柱	コンクリート打放しの上複層仕上塗材 49 50 タイル張				下地調整、高圧洗浄後可とう形改修塗材E(耐候形1種仕上)さざ波ローラー仕上 既存仕上げ撤去後、下地補修調整後ボーダータイル張				樋	カラー塩ビパイプΦ100 掴み金物スチール製 62				ケレンの上DP塗装(シリコン) 掴み金物ステンレス製へ取替					
軒 裏	フレキシブルボード(アスベス含有)t=4.0 VP塗装 44				既存仕上げ撤去後FKt=10の上水系1液型反応硬化形艶消し塗料仕上				R D	縦引き型ドレイン鋳鉄製Φ75 107				縦引き型ドレイン鉛製ドレインキャップ(アルミ製)共					
屋 根	防水モルタル下地t=40の上アスファルトシングル葺(アスベスト含有) 40				既存仕上げ材撤去後下地補修調整、2成分反応型アクリルゴム屋根塗膜防水工法 ※アスベスト除去工事の際の外部仮設足場高さは、棟高さ以上とする														
屋 根 飾り部	プレキャストコンクリートの上APエナメル 41				素地調整(RB種)、高圧洗浄後可とう形改修塗材E(耐候形1種仕上)さざ波ローラー仕上 漏水箇所シーリング処理(屋根取合い部)														
■ (共同利用施設)内部仕上表(上段:仕上材・下段:下地材)																			
階	室 名		内装制限	床		巾木		壁		天井		天井高		備考		室名			
	既存	改修後	排煙方式 免除根拠	既存	改修後	既存	改修後	既存	改修後	既存	改修後	既存	改修後						
1	玄関	玄関	(準) 自然 —	150角タイル貼	150角磁器質タイル	150角磁器質タイル 框:御影石	—	150角磁器質タイル貼	二丁掛タイル	GB-Rt=9.0 + 無機質繊維成形板t=12.0	仕上撤去後GR-Rt=9.5 + DRt=9.0	3,000	2,800	ビクチャーレール		玄関			
			(準) 自然 —	モルタル	既存仕上げ撤去後下地調整			既存仕上げ撤去後下地調整	LGS	撤去後 LGS下地新設									
	玄関ホール	展示ホール	(準) 自然 —	長尺塩ビシートt=2.0	複層ビニル床タイルt=3.0張	ラワンt=15 0P H=90	既存撤去後 木製巾木SOP H=100	EP	既存壁:GB-Rt=12.5の上硬質塩ビタイル貼 新設LGS壁:GB-Rt=12.5の上硬質塩ビタイル貼 CX3通りLGS壁:GB-Rt=12.5+12.5の上 硬質塩ビタイル貼 既存壁:既存RC+LGS 新設壁:LGS CX3通り新設壁:LGS(GWt=50(24kg/m ²))充填	GB-Rt=9.5 + DRt=9.5	仕上撤去後GR-Rt=9.5 + DRt=9.0	2,550	2,800	ビクチャーレール 天井点検口 視覚障害者用ブロック ※アスベスト(レベル3)処理		玄関ホール			
			(準) 自然 —	モルタル	既存仕上げ撤去後下地調整			モルタル + ゴラコート(アスベスト含有)	LGS	撤去後 LGS下地新設									
	配膳室	事務室	(難) 自然 —	長尺塩ビシートt=2.0	長尺塩ビシートt=2.0張	ラワンt=15 0P H=90	既存撤去後 ビニル巾木 H=100	VP、100角タイル RC	既存壁:GB-Rt=12.5(GL工法)+ビニルクロス張 新設壁:GB-Rt=12.5+ビニルクロス張 既存壁:RC既存のまま(下地調整) 新設壁:LGS	VP	仕上撤去後GB-D(T)t=9.5	2,540	2,540	天井点検口		事務室			
			(難) 自然 —	コンクリート	既存仕上げ撤去後下地調整				LGS + フレキシブルボードt=4.0 (アスベスト含有)	撤去後 LGS下地新設									
	集会室(1)兼 リハ-ル室		(難) 自然 —	タタミ敷き		タタミ寄せ 桐(30×45)		ジュラクサテン吹付、ビニルクロス張	EP-G	GB-Dt=9.5	仕上撤去後GR-Rt=9.5 + DRt=9.0		2,900	移動間仕切り 置畳(24帖) 置畳用押え縁 姿見鏡 洗面カウンター 化粧カウンター					
			(難) 自然 —	ネダホーム				LGS部:GB-Rt=12.5+9.5継目処理	LGS										
	物入 押入		(難) 自然 —	ラワン合板t=5.5	長尺塩ビシートt=2.0張 (置きタタミ24帖)	ラワンt=15 0P H=90	既存撤去後 ビニル巾木 H=100	GB-Rt=12.5の上EP LGS部:GB-Rt=9.5継目処理		GB-Rt=9.5 + DRt=9.5		2,980	2,900	カーテンレール カーテン ビクチャーレール コーナー保護材					
			(難) 自然 —	ネダホーム					LGS										
	床の間 棚	リハ-ル室 兼 楽屋(4)	(難) 自然 —	フローリング張		桐(30×45)		ジュラクサテン吹付		GB-Rt=9.5 + DRt=9.5		2,980	2,900	天井点検口		リハ-ル室 兼 楽屋(4)			
			(難) 自然 —	ネダホーム				LGS部:GB-Rt=9.5継目処理	一部RC壁LGS壁撤去後	LGS	撤去後 LGS下地新設								
	フィッティング ルーム (Ⅱ)		(難) 自然 —	長尺塩ビシートt=2.0		ビニル巾木 H=100		RC部:GB-Rt=12.5+FKt=6.0の上 複層仕上塗材 LGS部:GB-Rt=12.5+9.5の上EP RC LGS	・LGS65(GWt=50(24kg/m ²))+GB-R-Ht=9.5+ GB-Ft=21(A-2000WI仕様)	GB-Dt=9.5		2,980	2,900						
			(難) 自然 —	ネダホーム					・腰壁:LGS65(GWt=50(32kg/m ²))+ FKt=12.0	LGS									
	楽屋(4)		(難) 自然 —	長尺塩ビシートt=2.0		ラワンt=15 0P H=90		RC部:EP LGS部:EP RC部:ラワン合板t=5.5の上ゴラコート吹付 (アスベスト含有)	・上部:LGS65(GWt=50(32kg/m ²))+ 有孔ボードt=12.0 ※有孔ボードは開口率20%8Φ-16P	GB-Rt=9.5 + DRt=9.5		2,400	2,900						
			(難) 自然 —	コンクリート				LGS部:GB-Rt=12.5+9.5の上EP RC部:FKt=6.0の上複層仕上塗材 LGS部:GB-Rt=12.5+9.5の上EP RC LGS	LGS										
	前室		(難) 自然 —	長尺塩ビシートt=2.0		ラワンt=15 0P H=90		RC LGS		GB-Dt=9.5		2,400	2,900	※アスベスト(レベル3)処理					
			(難) 自然 —	コンクリート					LGS										
	集会室(1) 兼 リハ-ル室	前室(3)	(不) 免除 告へ(2)	長尺塩ビシートt=2.0	長尺塩ビシートt=2.0張	ラワンt=15 0P H=90	既存撤去後 ビニル巾木 H=100	ジュラクサテン吹付 C面のみビニルクロス張	EP-G	GB-Dt=9.5	仕上撤去後GB-Rt=9.5 + DRt=9.0	—	2,500			前室(3)			
			(不) 免除 告へ(2)	コンクリート	既存仕上げ撤去後下地調整			LGS部:GB-Rt=9.5+12.5継目処理	EP-G	LGS	撤去後 LGS下地新設								
	楽屋(4)	前室(4)	(不) 免除 告へ(2)	長尺塩ビシートt=2.0	長尺塩ビシートt=2.0張	ラワンt=15 0P H=90	既存撤去後 ビニル巾木 H=100	RC部:EP LGS部:EP	EP-G	GB-Rt=9.5 + DRt=9.5 底目地	仕上撤去後GB-Rt=9.5 + DRt=9.0	—	2,500			前室(4)			
			(不) 免除 告へ(2)	コンクリート	既存仕上げ撤去後下地調整			RC部:ラワン合板t=5.5の上ゴラコート吹付 (アスベスト含有) LGS部:GB-Rt=12.5+9.5の上EP	EP-G	LGS	撤去後 LGS下地新設								
	倉庫(5)	倉庫(5)	(不) 免除 告へ(2)	-	既存のまま	モルタル	既存のまま	合成型枠打放しの上EP	既存のまま	合成型枠打放しの上EP	既存のまま	3,380	3,380			倉庫(5)			
			(不) 免除 告へ(2)	モルタル			-												
	倉庫(6)	倉庫(6)	(不) 免除 告へ(2)	-	既存のまま	モルタル	既存のまま	合成型枠打放しの上EP	既存のまま	合成型枠打放しの上EP	既存のまま	3,380	3,380	煙突上部を撤去		倉庫(6)			
			(不) 免除 告へ(2)	モルタル			-												

特 記 事 項	※1階 展示ホール 及 び 2階 集会室(2)前ホール 計2ヶ所は施工前にアスベスト定常分析を行うこと。				堂 園 設 計 株 式 会 社				一級建築士登録 第160636号 外 村 選				設計年月日		工 事 名 称	R7霧島市民会館大規模改修工事 (建築2工区)	設 計 図	図面番号
	R7・2・																	
	※屋根面 アスベストシングル葺きは施工前にアスベスト定常分析を行うこと。				一級建築士事務所 鹿児島市真砂本町21番7号 TEL(代)099-257-1177								縮 尺		図 面 名 称	(共同利用施設)仕上表(1)		
	※倉庫(6) 壁面 天井面は施工前にアスベスト定常分析を行うこと。												NO.SCALE					

■ (共同利用施設)内部仕上表 (上段:仕上材・下段:下地材)																
階	室 名		内装制限 排煙方式 免除根拠	床		巾木		壁		天井		天井高		備考		
	既存	改修後		既存	改修後	既存	改修後	既存	改修後	既存	改修後	既存	改修後			
	廊下	廊下(6)	(準)	長尺塩ビシートt=2.0	長尺塩ビシートt=2.0張	ラワンt=15 OP H=90	既存撤去後 ビニル巾木 H=100	吹付タイル,EP	既存壁：GB-Rt=12.5(GL工法)の上 ダ イノカット張 新設LGS壁：GB-Rt=12.5の上ダ イノカット張	GB-Rt=9.5 + DRt=9.5	仕上撤去後GB-Rt=9.5 + DRt=9.0	2,560	2,560	ビクチャーレール	廊下(6)	
			自然	モルタル	LGS部:GB-Rt=9.5継目処理				LGS		スロープ新設					
	—															
	化粧室			長尺塩ビシートt=2.0	既存仕上げ撤去後下地調整	ビニル巾木 H=100		FKt=6.0 の上EP	既存壁部分：仕上撤去後下地補修調整 新設壁部分：LGS	GB-Dt=9.5	撤去後 LGS下地新設					
				コンクリート			LGS+GB-Rt=12.5		LGS							
2	ホール	集会室(2) 前 ホール	(準)	長尺塩ビシートt=2.0	既存のまま	ラワンt=15 OP H=90	既存のまま	EP	下地補修後EP-G	GB-Rt=9.5 + DRt=9.5	撤去後GB-Rt=9.5 + DRt=9.0	2,540	2,540	天井点検口	集会室(2) 前 ホール	
			自然	コンクリート	LGS部:GB-Rt=9.5継目処理 モルタル+ゾラコート (アスベスト含有)			LGS部：既存のまま モルタル部：ゾラコート撤去	LGS	既存のまま						
	厨房	控え室	(難)	長尺塩ビシートt=2.0	長尺塩ビシートt=2.0張	ラワンt=15 OP H=90	既存撤去後 ビニル巾木H=100	EP	EP-G	GB-Dt=9.5	撤去後GB-Dt=9.5	2,540	2,540	DW撤去	控え室	
			自然	コンクリート	LGS部:GB-Rt=12.5 一部モルタル			下地補修調整	LGS	撤去後 LGS下地新設						
	倉庫(7)	倉庫(7)	—	長尺塩ビシートt=2.0	既存のまま	ビニル巾木 H=100	既存のまま	EP	既存のまま	GB-Dt=9.5	既存のまま	2,550	2,550		倉庫(7)	
			自然	コンクリート	LGS部:GB-Rt=12.5捨張 + FKt=6.0			既存のまま	LGS							
	集会室(2)	集会室(2)	(難)	Pタイル	複層ビニル床タイルt=3.0	ラワンt=15 OP H=90	既存撤去後 ビニル巾木H=100	ゾラコート吹付	ゾラコート撤去後下地調整補修の上EP-G	穿孔石膏ボード, ボーダー平石GB-Rt=9.0の上EP 無機質繊維成形板t=9.0 リブ 木格子：柵45×90@455(タテヨコ)	撤去後GB-Rt=9.5 + DRt=9.0	3,400	3,400	天井点検口	集会室(2)	
			自然													
			—													
			—													
			—													
			—	コンクリート	既存仕上げ撤去後下地調整			A,C面B(CY2～CY3)面：RC+ラワン合板t=5.5 B(CY1～CY2)面D面：LGS+ラワン合板t=5.5	既存のまま	LGS	既存のまま					
	ステージ(2)	ステージ(2)	(難)	化粧合板t=8.0	既存のまま	ラワンt=15 OP H=90	既存のまま	A,C面：塗装 D面：ビニルクロス張	A,C面：既存のまま D面：下地補修調整後ビニルクロス張	木小巾板t=12.0敷目張(米ヒバ)	既存のまま	2,675 ～ 3,340	2,675 ～ 3,340		ステージ(2)	
			自然	木下地				A,C面：LGS+ラワン合板+ゾラコート D面：モルタル+ラワン合板+ゾラコート	A,C面：既存のまま D面：ゾラコート+ビニルクロスのみ撤去	LGS	既存のまま					
			—													
	控室(1)(2)	控室(1)(2)	(難)	化粧合板t=8.0	既存のまま	ラワンt=15 OP H=90	既存のまま	穿孔ラワン合板t=5.5 目透しOP t=25 無機質繊維吸音材入	既存のまま	穿孔石膏ボード, ボーダー平石GB-Rt=9.0の上EP	既存のまま	2,240	2,240		控室(1)(2)	
			自然	木下地					LGS							
	階段(9)	階段(9)	(不)	長尺塩ビシートt=2.0	既存のまま	モルタル OP	既存のまま	EP	下地補修調整後EP-G	GB-Rt=9.5 + DRt=9.5	撤去後GB-Rt=9.5 + DRt=9.0			塩ビ製手摺34φ (7mm芯材)	階段(9)	
			自然	コンクリート				モルタル+ゾラコート(アスベスト含有)	ゾラコート撤去	LGS	既存のまま			視覚障害者用ブロック		
				—												
				—												
特記事項							堂 園 設 計 株 式 会 社			一級建築士登録 第160636号 外 村 選		設計年月日 R7 . 2 .	工 事 名 称	R7霧島市民会館大規模改修工事（建築2工区）	設 計 図	図面番号 A-67
							一級建築士事務所 県知事登録第1-3-164号		縮 尺		縮 尺					
							鹿児島市真砂本町21番7号 TEL(代)099-257-1177			NO.SCALE		図 面 名 称	(共同利用施設)仕上表(2)			

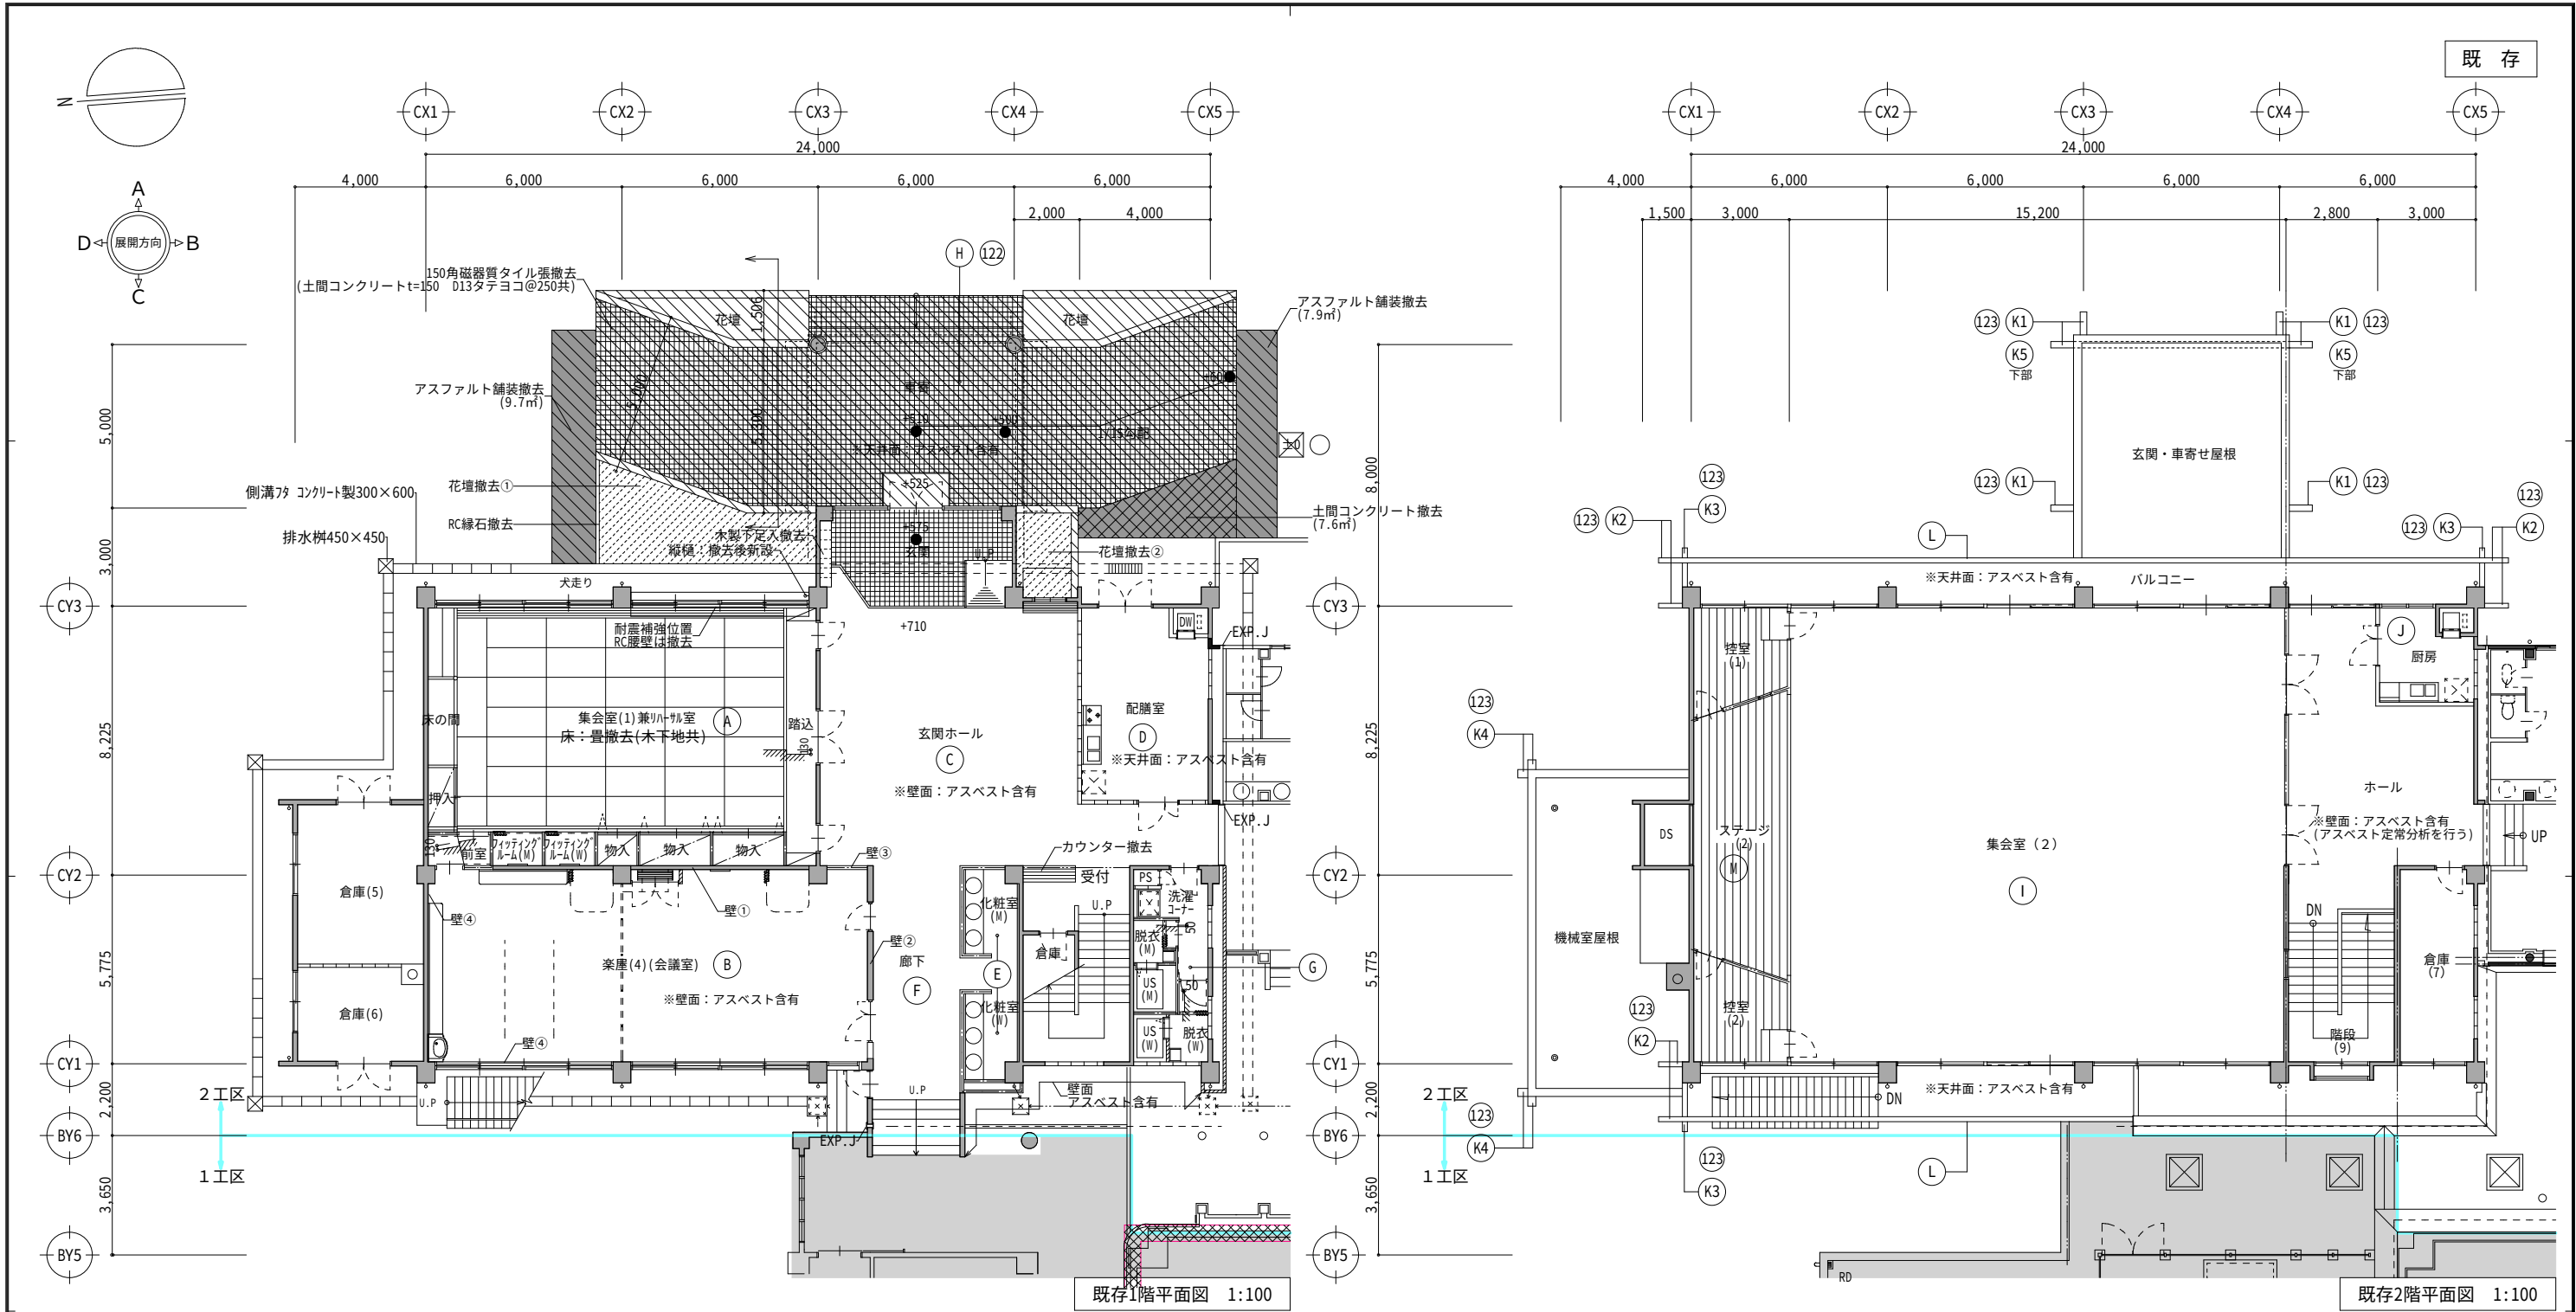


撤去内容		撤去内容		凡 例		壁①		壁②		壁③		壁④	
Ⓐ	内装、家具等は全て撤去。 耐震補強のため、外壁を一部撤去。	Ⓚ	RC飾りを撤去。		LGS65壁								
Ⓑ	内装、家具等は全て撤去。		K1：290×800 L=800 6ヶ所 K3：290×650 L=300 3ヶ所 K5：240×400 L=400 2ヶ所		CB壁								
Ⓒ	内装は全て撤去。		K2：290×650 L=700 6ヶ所 K4：200×900 L=300 4ヶ所		RC壁								
Ⓓ	CB壁、内装、設備機器、ダムウェーターを全て撤去。		既存アルミ製手摺りを撤去。										
Ⓔ	壁、内装、設備機器等は全て撤去。	Ⓜ	正面壁仕上げ撤去。		防火区画								
Ⓕ	内装は全て撤去。階段の一部を撤去。	Ⓝ	プレキャスト飾り撤去。300×250 L=1,750 4ヶ所										
Ⓖ	壁、内装、家具、ユニットバス等は全て撤去。	⓪	(施工前にアスベスト定性分析を行うこと。)煙突撤去(カボスタック(アスベスト含有)撤去										
Ⓗ	スロープ、花壇等は全て撤去。	Ⓟ	(施工前にアスベスト定性分析を行うこと。)アスファルトシングル葺きを撤去										
Ⓘ	天井格子を撤去。		アスファルト撤去(15.8㎡)		花壇撤去① (RC縁石W=100 L=3,200 つつじH=700)(13.9㎡)	※図中 ”⓪〇” は、A-22,23(共通)工事範囲仕上表を参照の事。							
Ⓙ	内装、ダムウェーター(かご内500×500程度)を全て撤去。		土間コンクリートt=120撤去(7.6㎡)		花壇撤去②(つつじH=700 3.0㎡) RC製 機械基礎撤去 1,450×900 H=300								
特 記 事 項				堂 園 設 計 株 式 会 社		一級建築士登録 第160636号 外村 選		設計年月日	工 事 名 称	R7霧島市民会館大規模改修工事 (建築2工区)	設 計 図	図面番号 A-68	
				一級建築士事務所 県知事登録第1-3-164号		外村 選		R7 . 2 .					
				鹿児島市真砂本町21番7号 TEL (代) 099-257-1177				縮 尺	図 面 名 称	(共同利用施設)既存1・2階平面図			
								A1 1:100 A3 1:200					

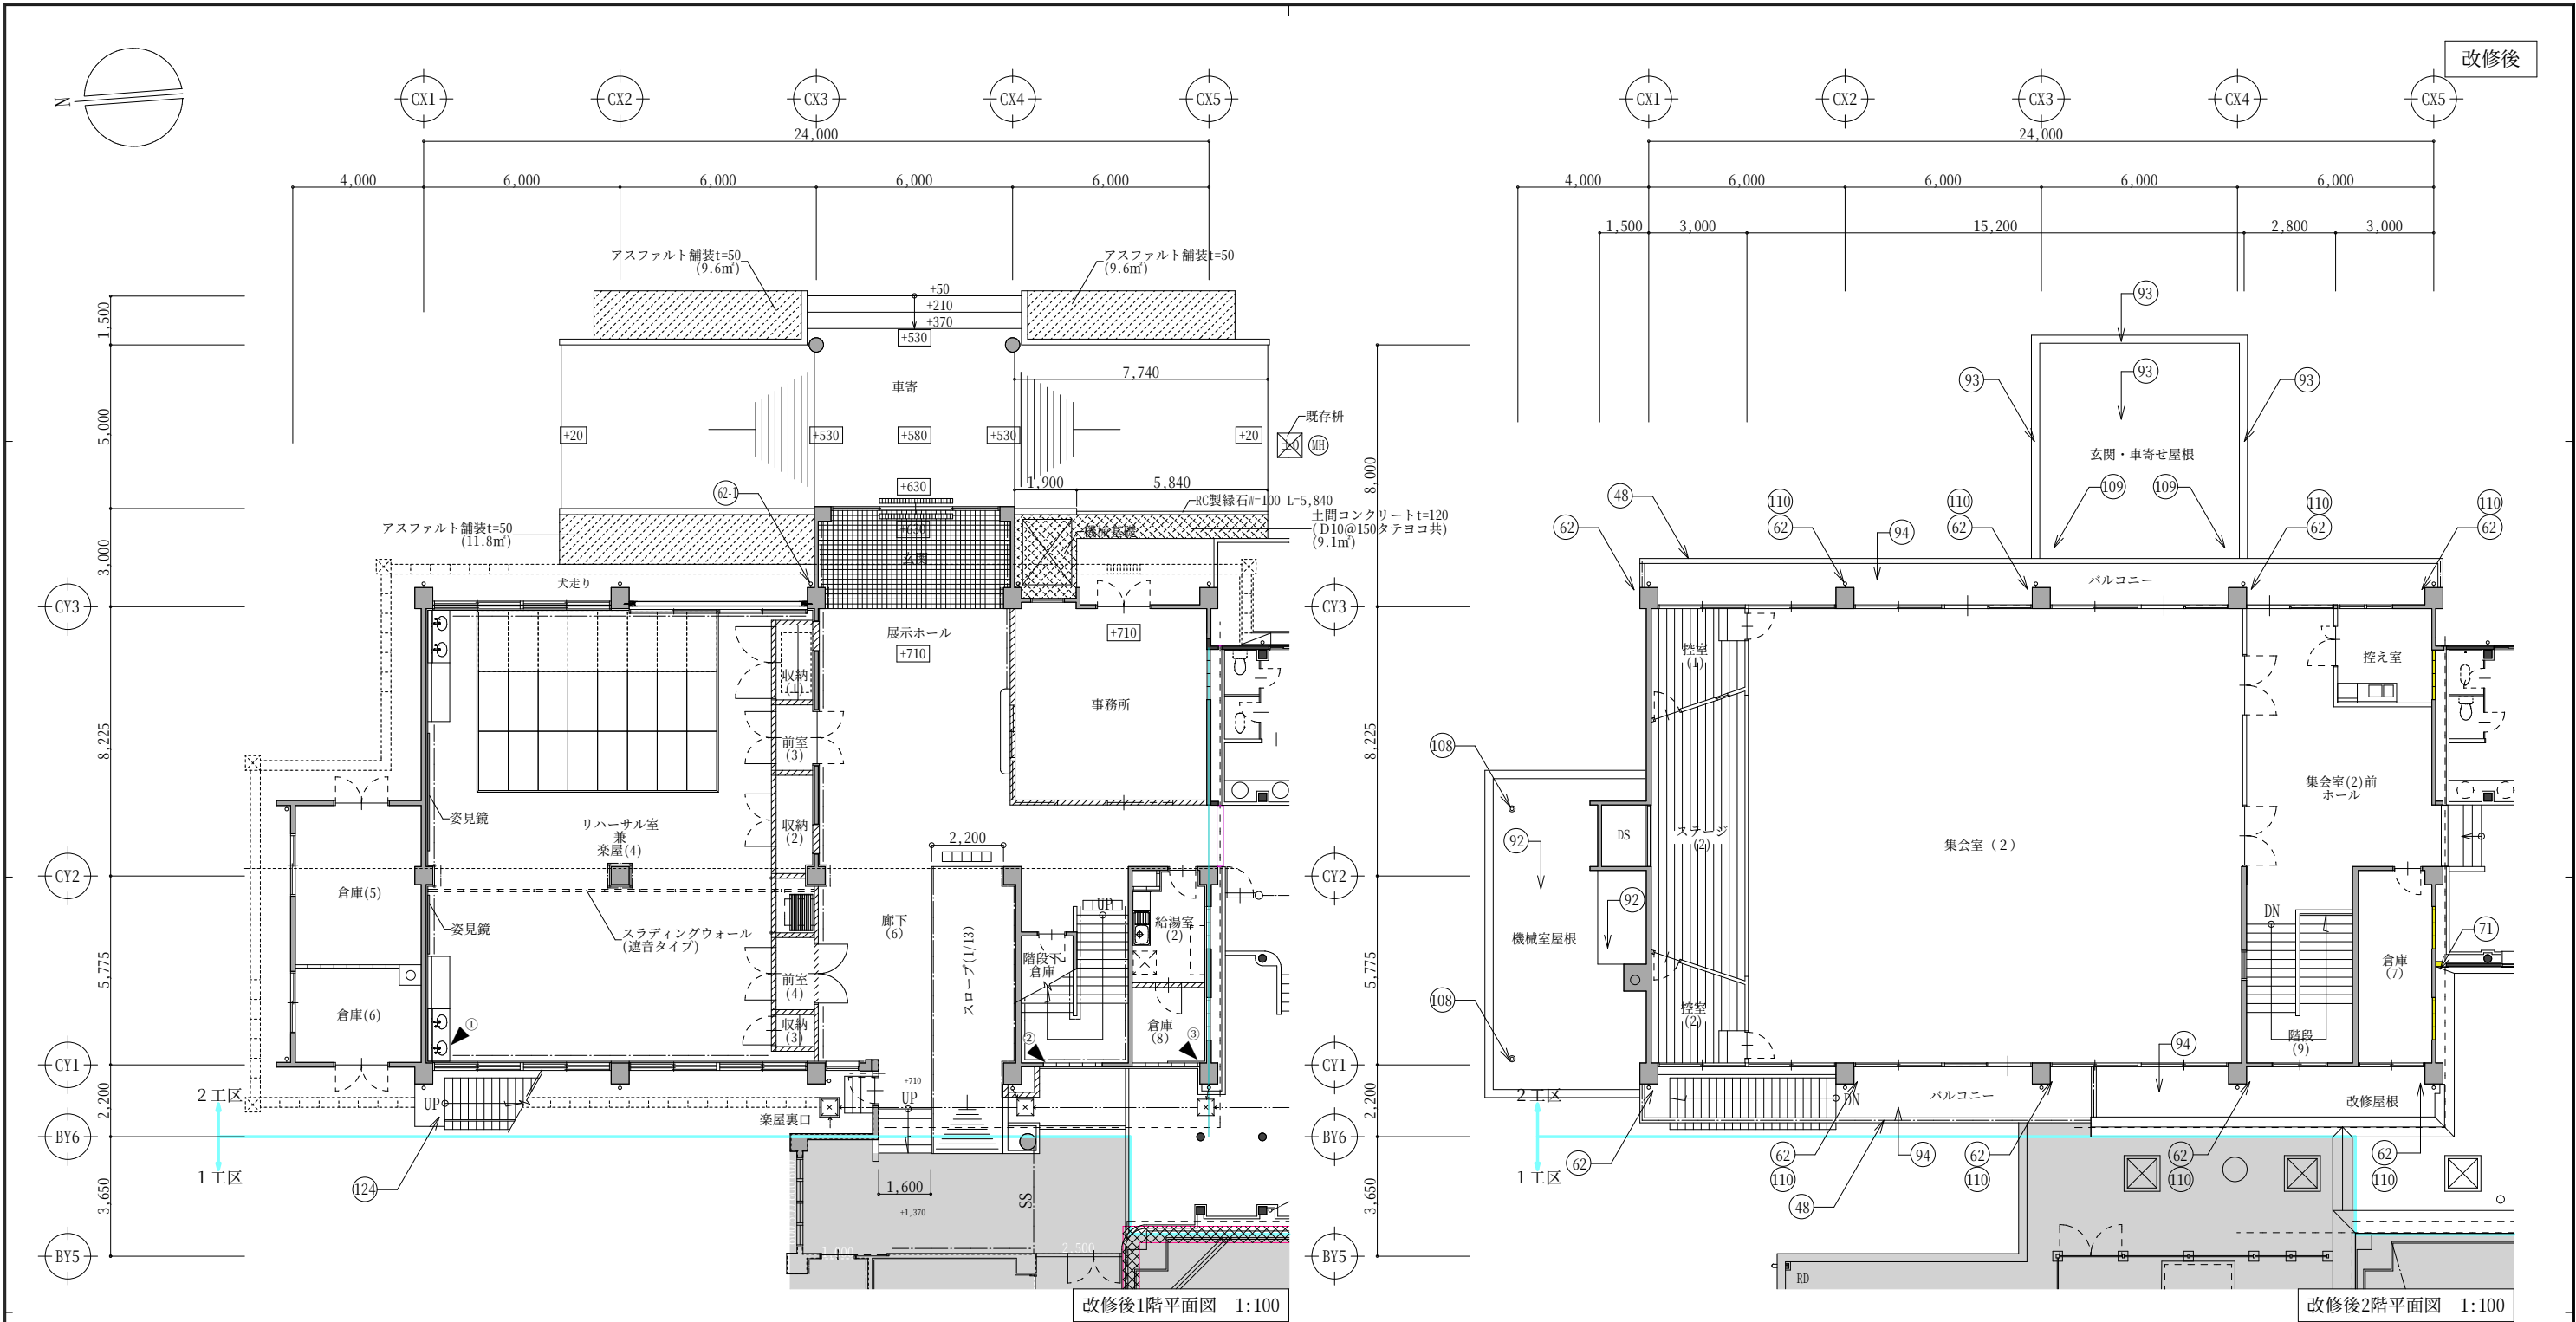




凡例		
	新設LGS65壁	▲① 構造スリット(W=30 L=700)位置を示す。
	新設ピクチャーレール	▲② 構造スリット(W=30 L=710)位置を示す。
	コーナー保護材(耐衝撃性硬質樹脂)50×50 L=2,500	▲③ 構造スリット(W=30 L=520) 位置を示す。
		RC製機械基礎(1,500×2,000 H=300)
	防火区画	

※図中 “(00)” は、A-22,23(共通)工事範囲仕上表を参照の事。

特 記 事 項		堂 園 設 計 株 式 会 社 一級建築士事務所 県知事登録第1-3-164号 鹿児島市真砂本町21番7号 TEL(代)099-257-1177	一級建築士登録 第160636号 外村 選	設計年月日	工 事 名 称	R7霧島市民会館大規模改修工事(建築2工区)	設 計 図	図面番号 A-69
				R7・2・				
				縮 尺				
				A1 1:100 A3 1:200	図 面 名 称	(共同利用施設)改修後1・2階平面図		

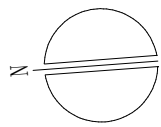



既 存

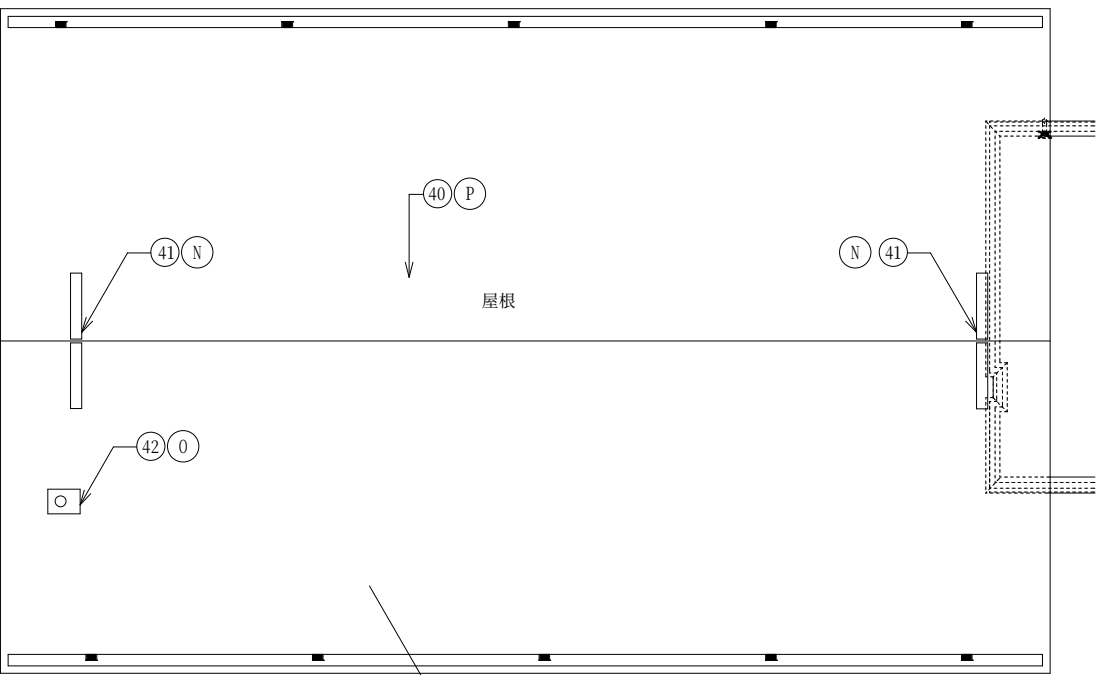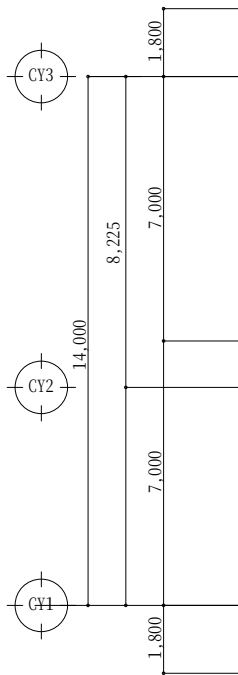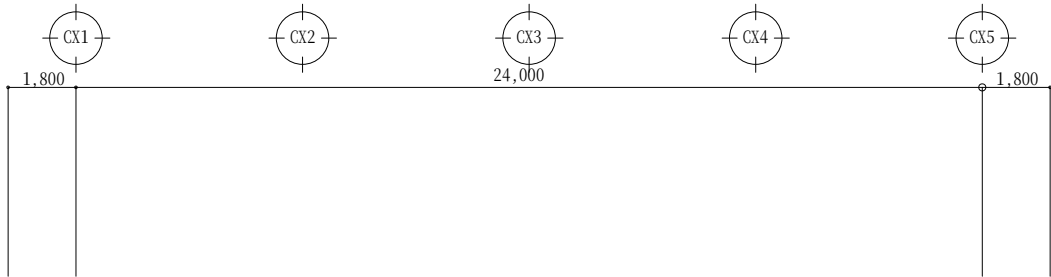

※アスファルトシングル葺き撤去の際、外部足場高さを屋根の棟までとし、防音養生シート張とすること。

既存屋根伏図 1:100





改修後

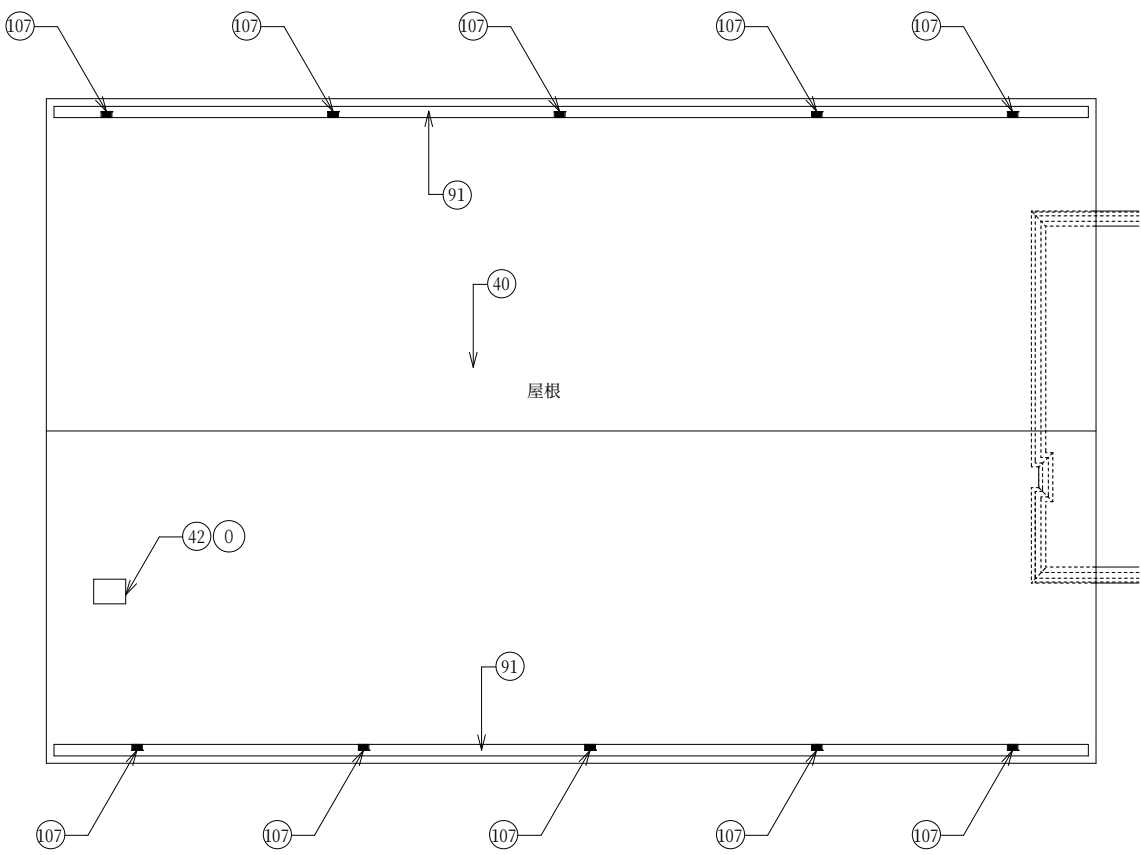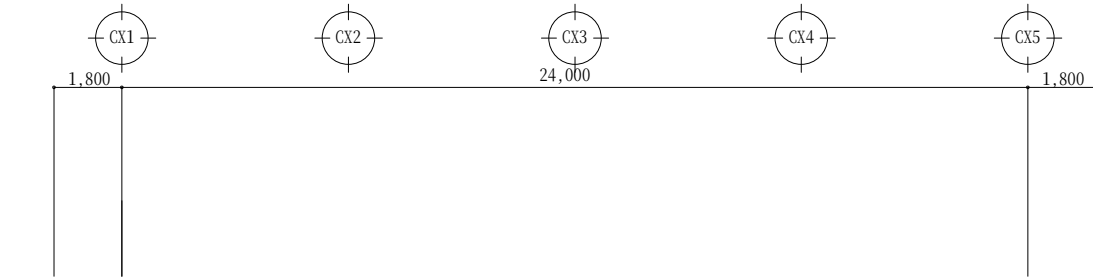

改修後屋根伏図 1:100

※図中 "00" は、A-22,23(共通)工事範囲仕上表を参照の事。

特 記 事 項		堂 園 設 計 株 式 会 社 一級建築士事務所 県知事登録第1 - 3 - 1 6 4 号 鹿児島市真砂本町 2 1 番 7 号 T E L (代) 0 9 9 - 2 5 7 - 1 1 7 7	一級建築士登録 第 1 6 0 6 3 6 号 外 村 選			設計年月日	工 事 名 称	R7霧島市民会館大規模改修工事（建築 2 工区）	設 計 図	図面番号
	R7 ・ 2 ・					A-70				
						縮 尺	図 面 名 称	(共同利用施設)既存・改修後 屋根平面図		
						A1 1:100 A3 1:200				

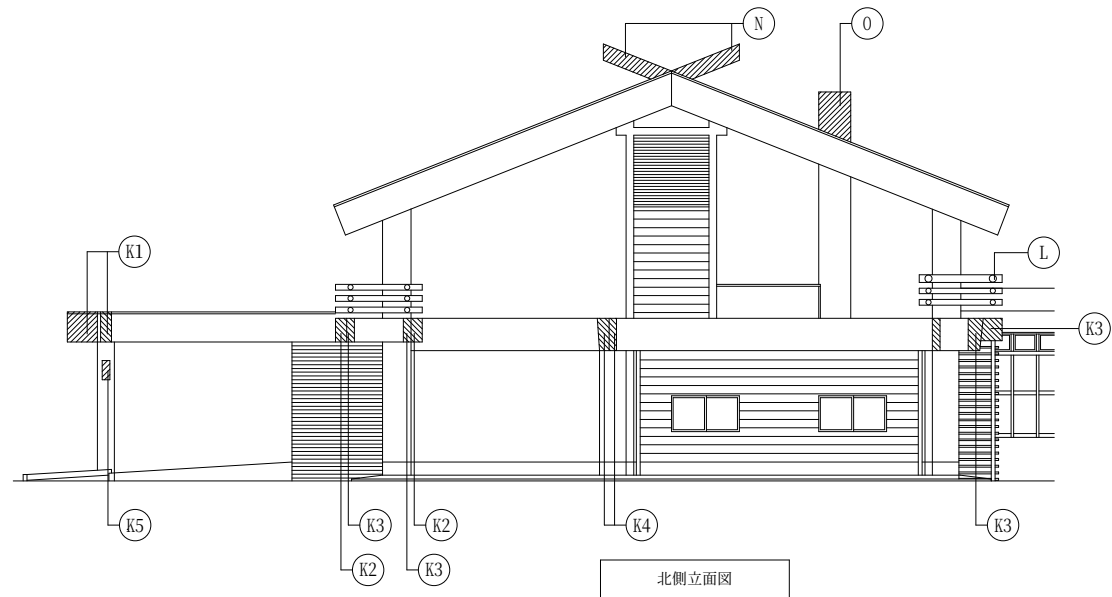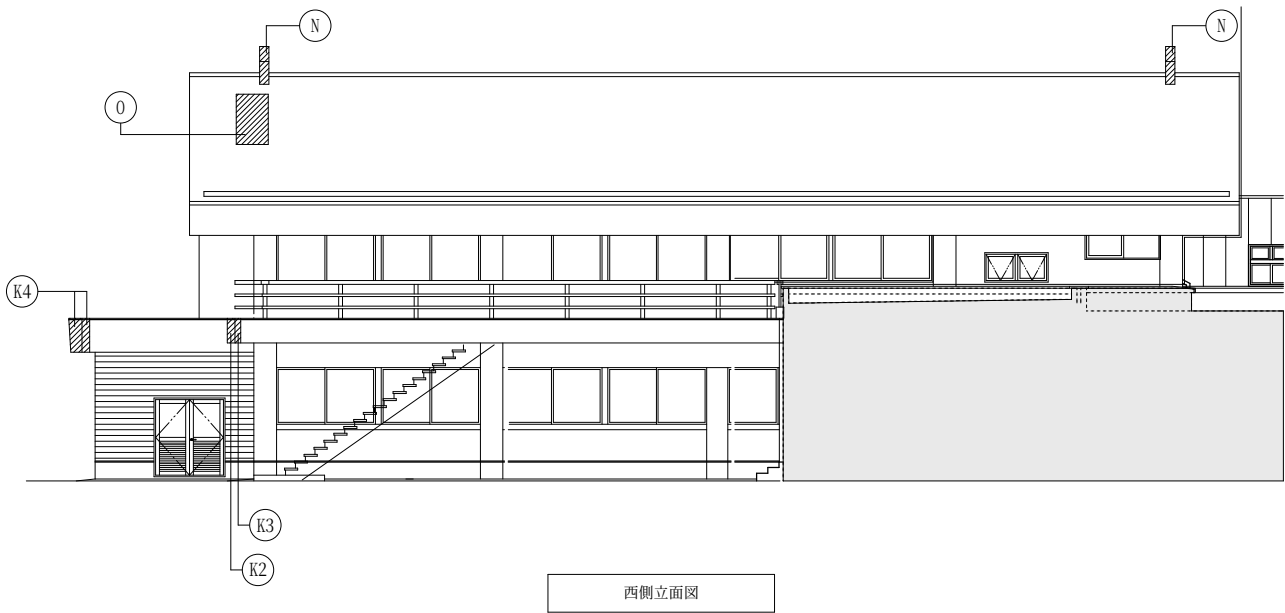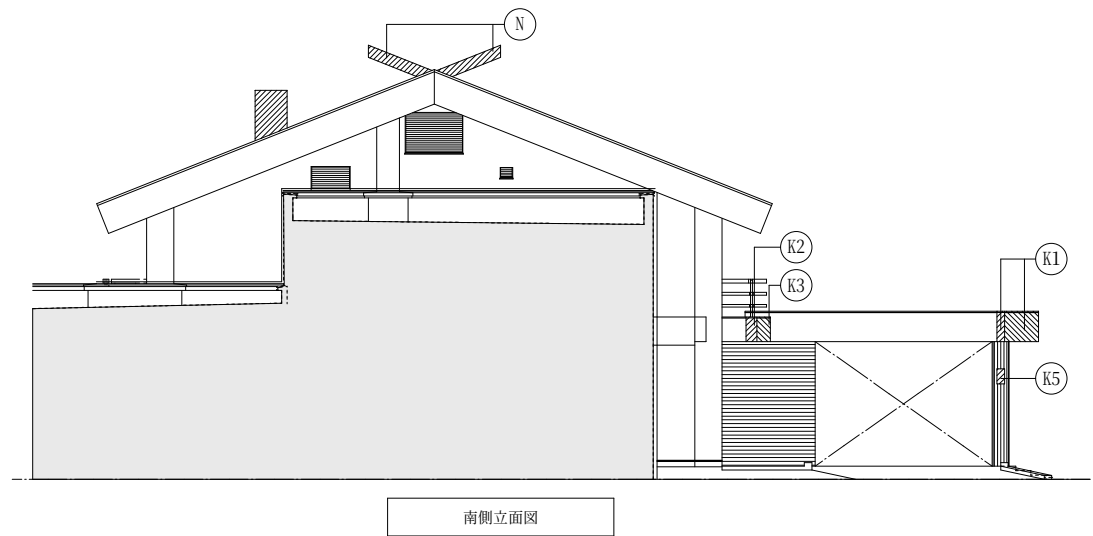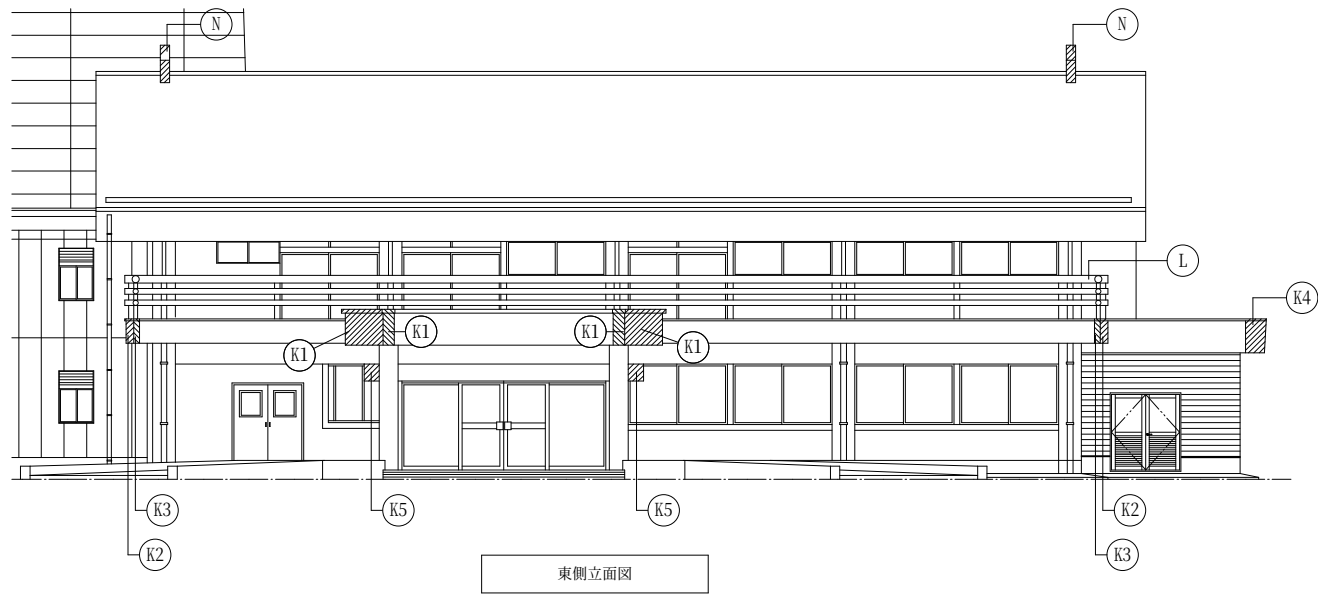


	撤去内容
Ⓚ	RC飾りを撤去。 K1：290×800 L=800 6ヶ所 K2：290×650 L=700 6ヶ所 K3：290×650 L=300 3ヶ所 K4：200×900 L=300 4ヶ所 K5：240×400 L=400 2ヶ所
Ⓛ	既存アルミ製手摺りを撤去。
Ⓝ	プレキャスト飾り撤去。300×250 L=1,750 4ヶ所
⓪	煙突撤去(カボスタック(アスベスト含有)撤去後) 施工前にアスベスト定常分析を行い、 アスベストが含有するか否かの判定を行うこと。

※図中 ”⓪” は、A-68 (共同利用施設)既存1,2階平面図を参照の事。


特 記 事 項		堂 園 設 計 株 式 会 社 一級建築士事務所 県知事登録第1-3-164号 鹿児島市真砂本町21番7号 TEL(代)099-257-1177	一級建築士登録 第160636号 外村 選			設計年月日 R7・2・	工 事 名 称 R7霧島市民会館大規模改修工事（建築2工区） 設 計 図	図面番号 A-71
						縮 尺 A1 1:100 A3 1:200		
						図 面 名 称		
						(共同利用施設)既存立面図・解体範囲図		

既 存	
-----	--

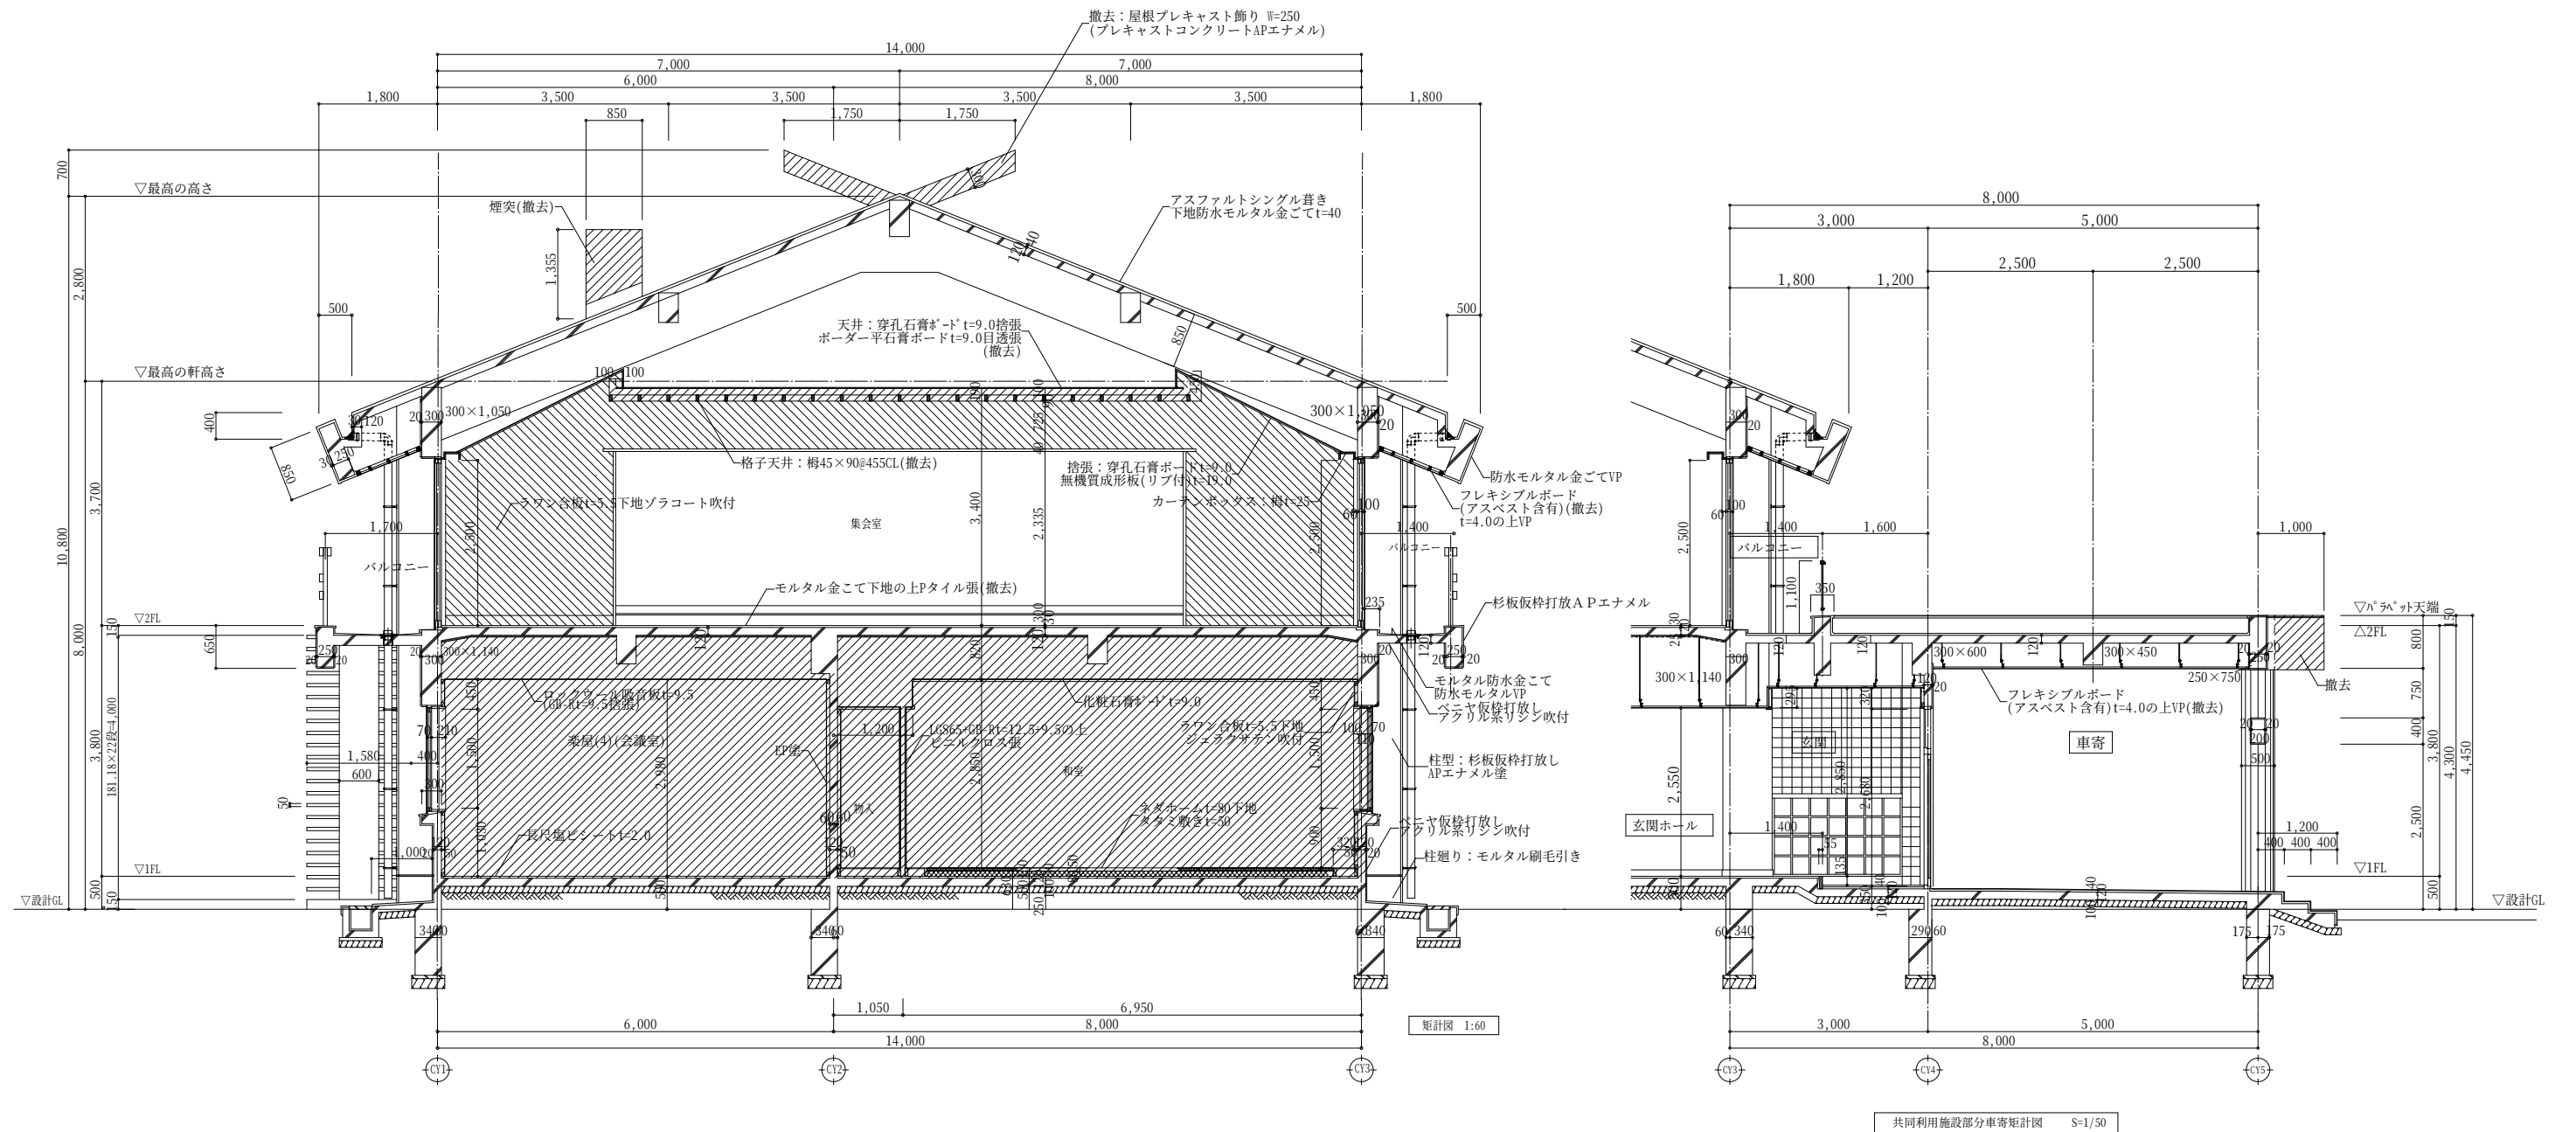


着工	・	・				堂園設計株式会社 一級建築士事務所 鹿見島市真砂本町21番7号 TEL(代)099-257-1177	一級建築士登録 第160636号 外村 通				設計年月日	工事名称	R7霧島市市民会館大規模改修建築工事(2工区)	設計図	図面番号
竣工	・	・									R7・2・				
監理											縮 尺	図面名称	(共同利用施設)既存矩計図・断面詳細図		
施工											1:50(A1) 1:100(A3)				

改修後

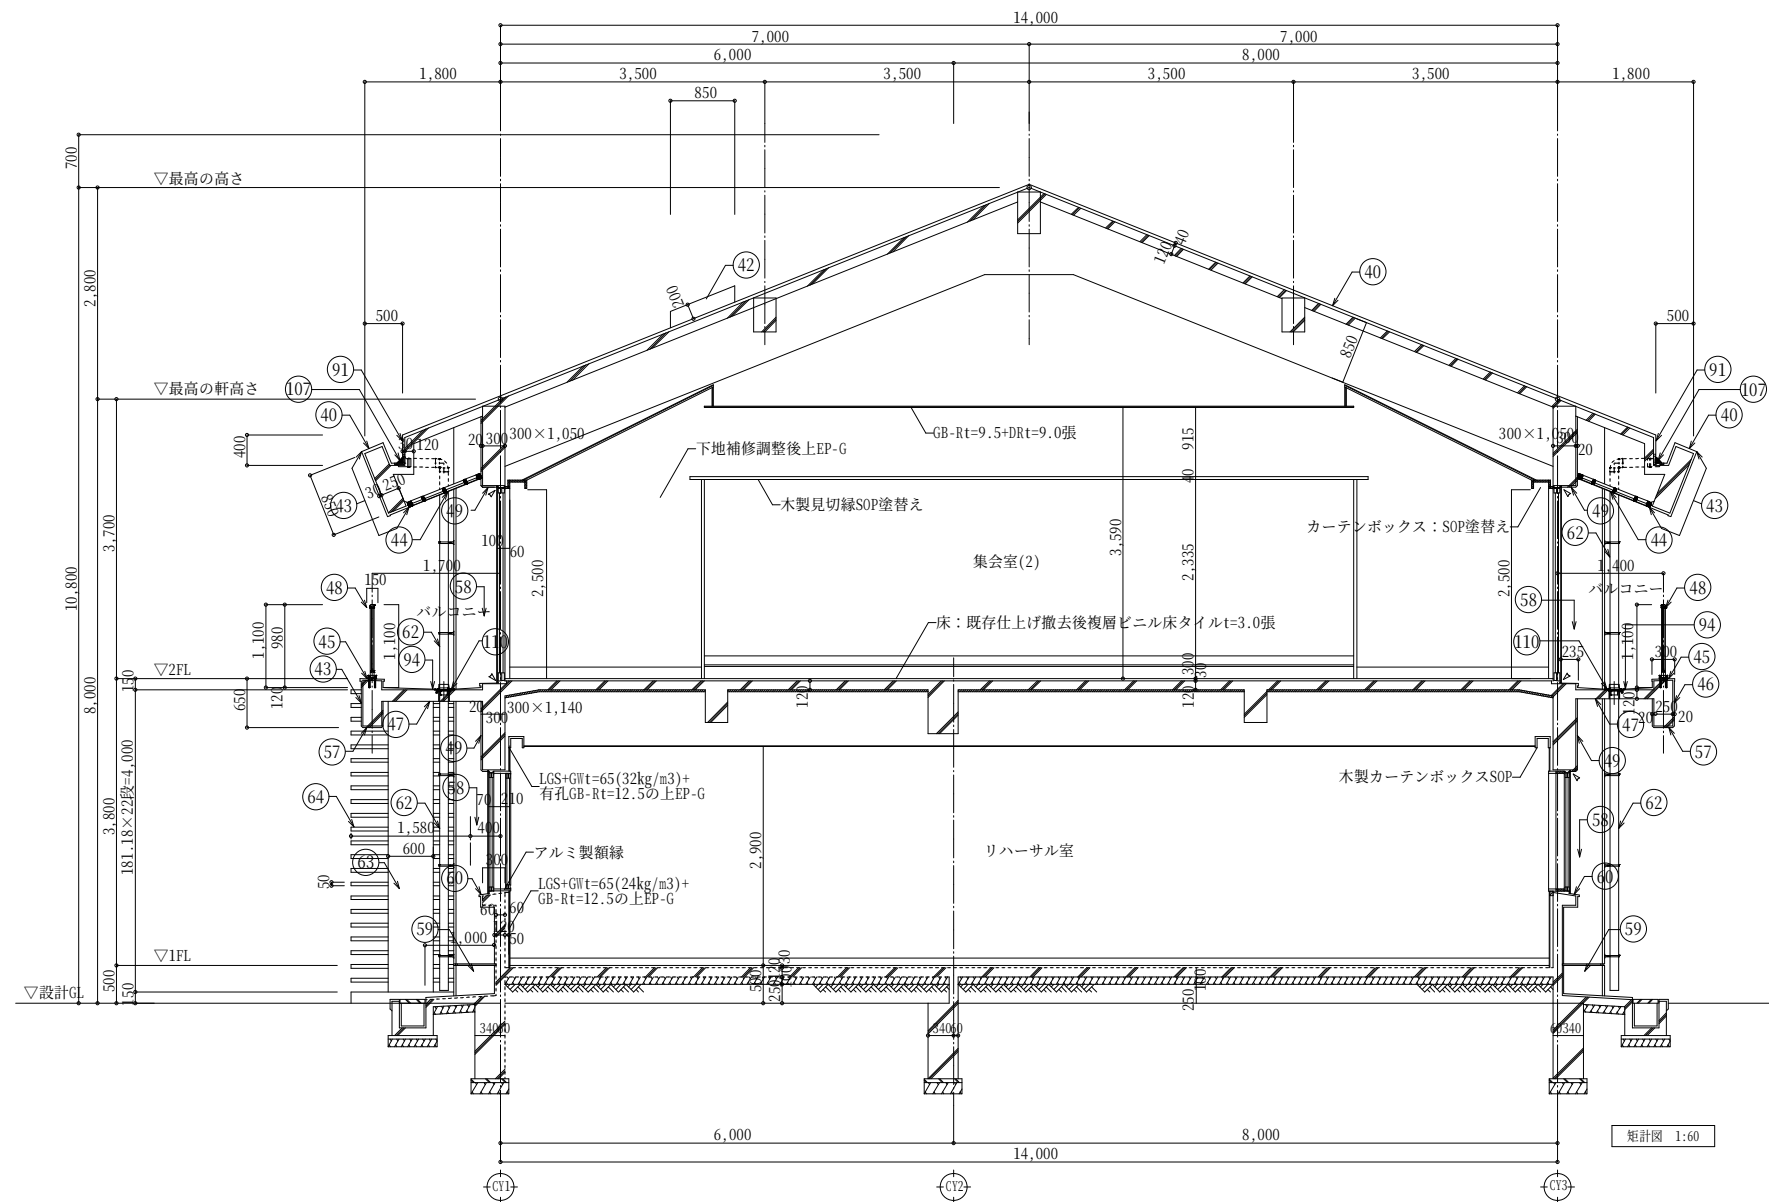


改修後矩計図 1:50

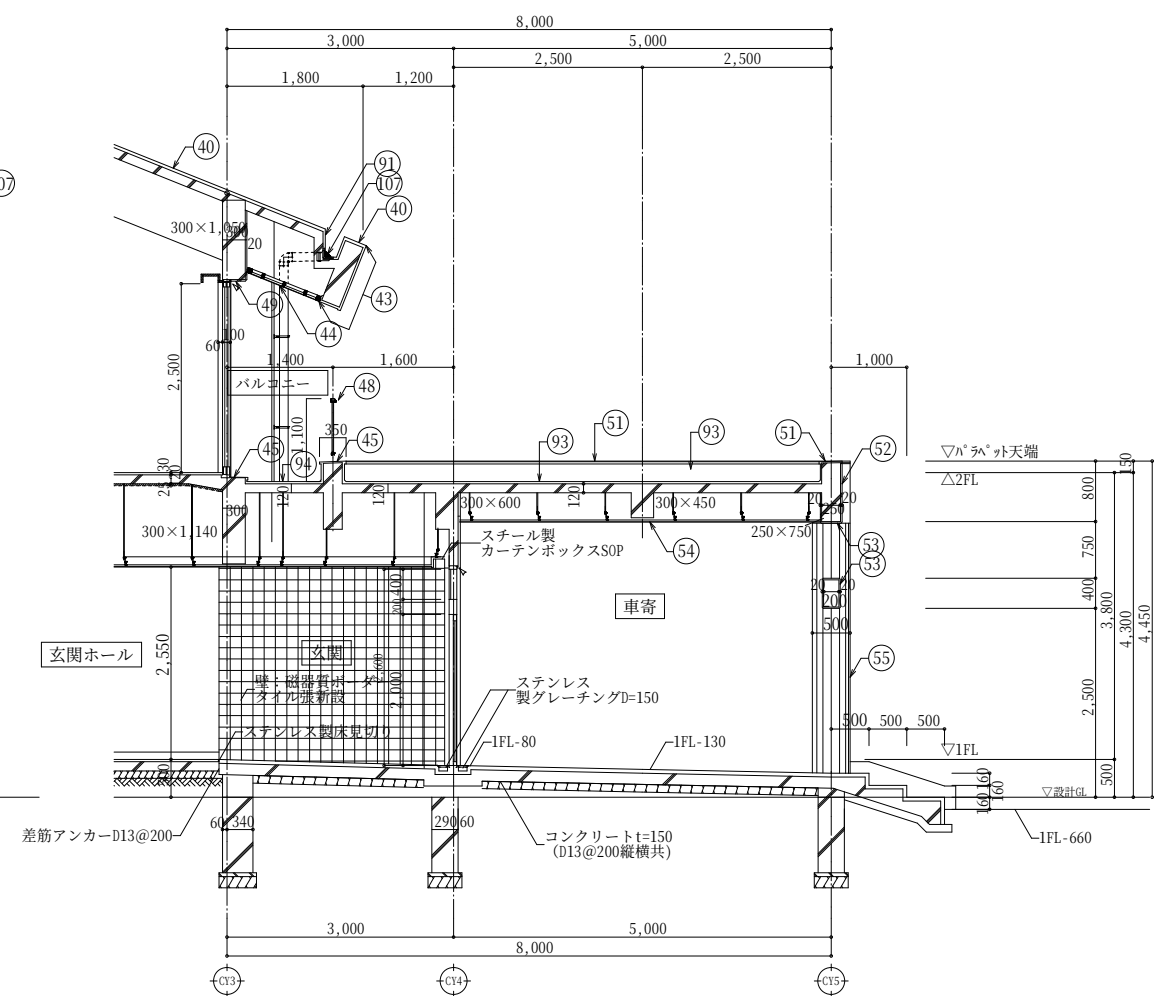


改修後車寄断面詳細図 1:50

※図中 “(00)” は、A-22,23(共通)工事範囲仕上表を参照の事。


着工	・	・	
----	---	---	--	--	

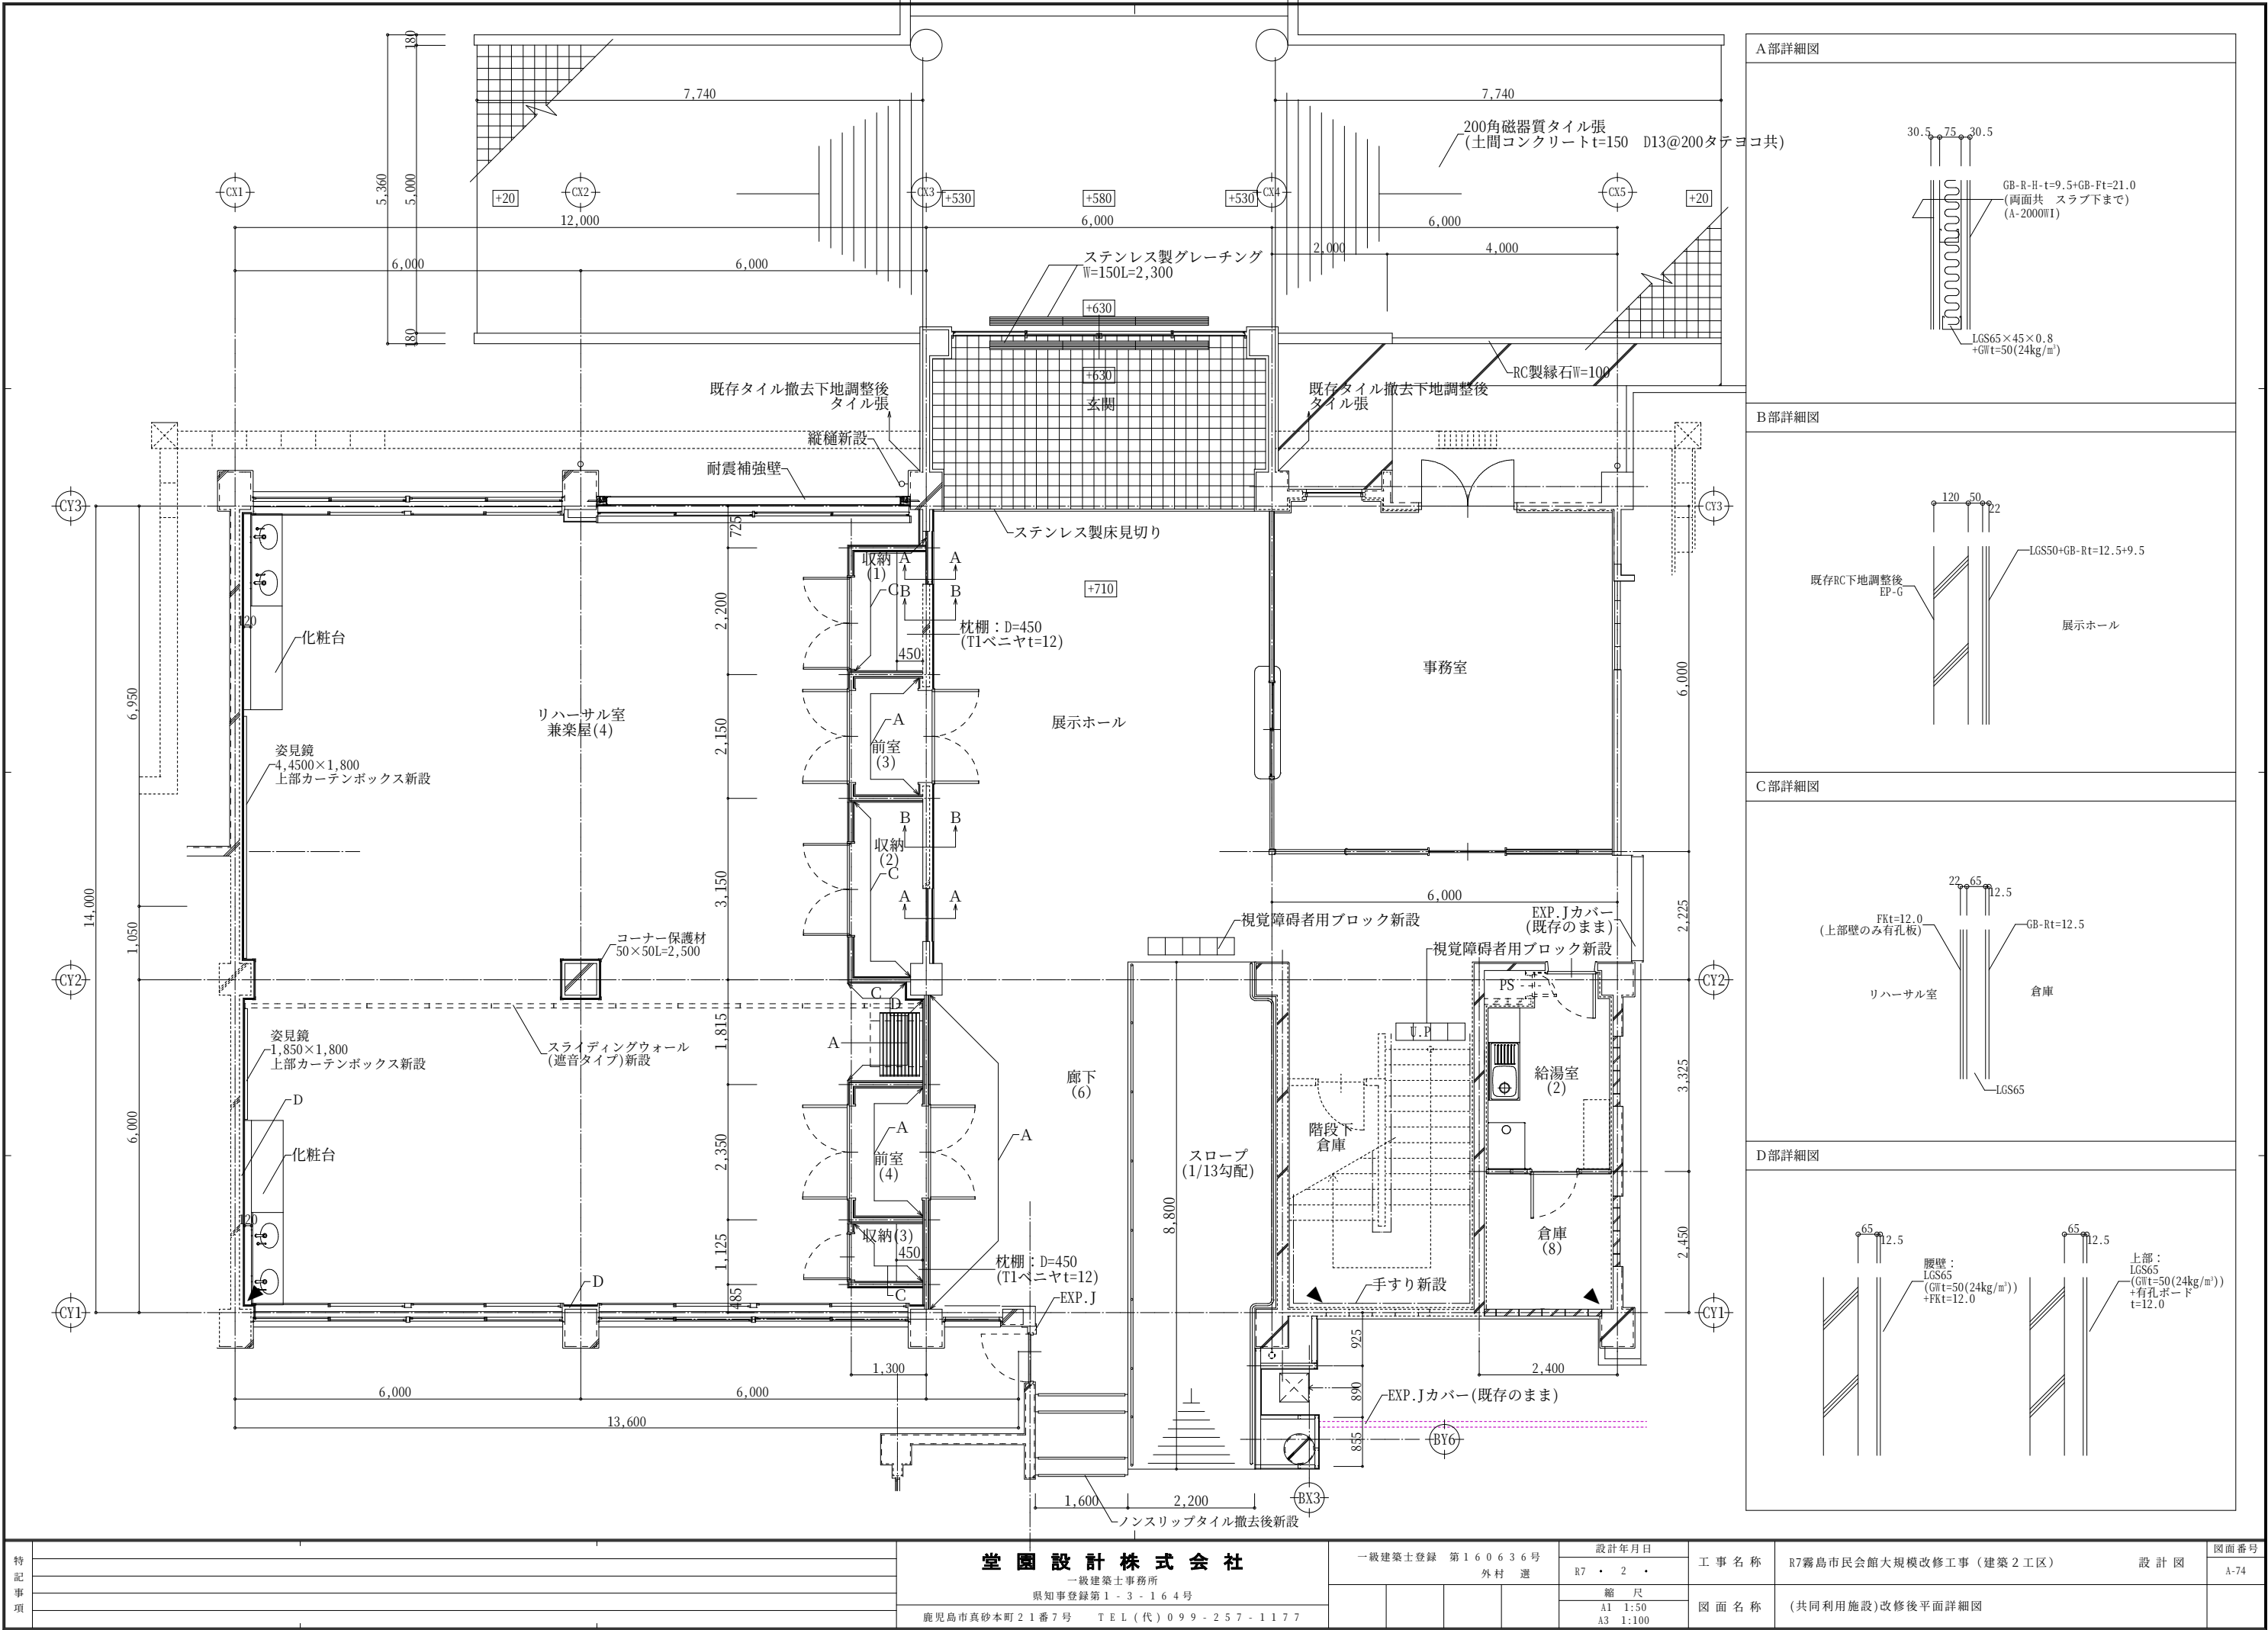


特 記 事 項				堂 園 設 計 株 式 会 社 一級建築士事務所 県知事登録第1 - 3 - 1 6 4 号 鹿児島市真砂本町21番7号 T E L (代) 0 9 9 - 2 5 7 - 1 1 7 7	一級建築士登録 第160636号 外村 選			設計年月日		工 事 名 称	R7霧島市民会館大規模改修工事（建築2工区）	設 計 図	図面番号 A-74
								R7 ・ 2 ・					
								縮 尺			図 面 名 称	(共同利用施設)改修後平面詳細図	
								A1 1:50 A3 1:100					

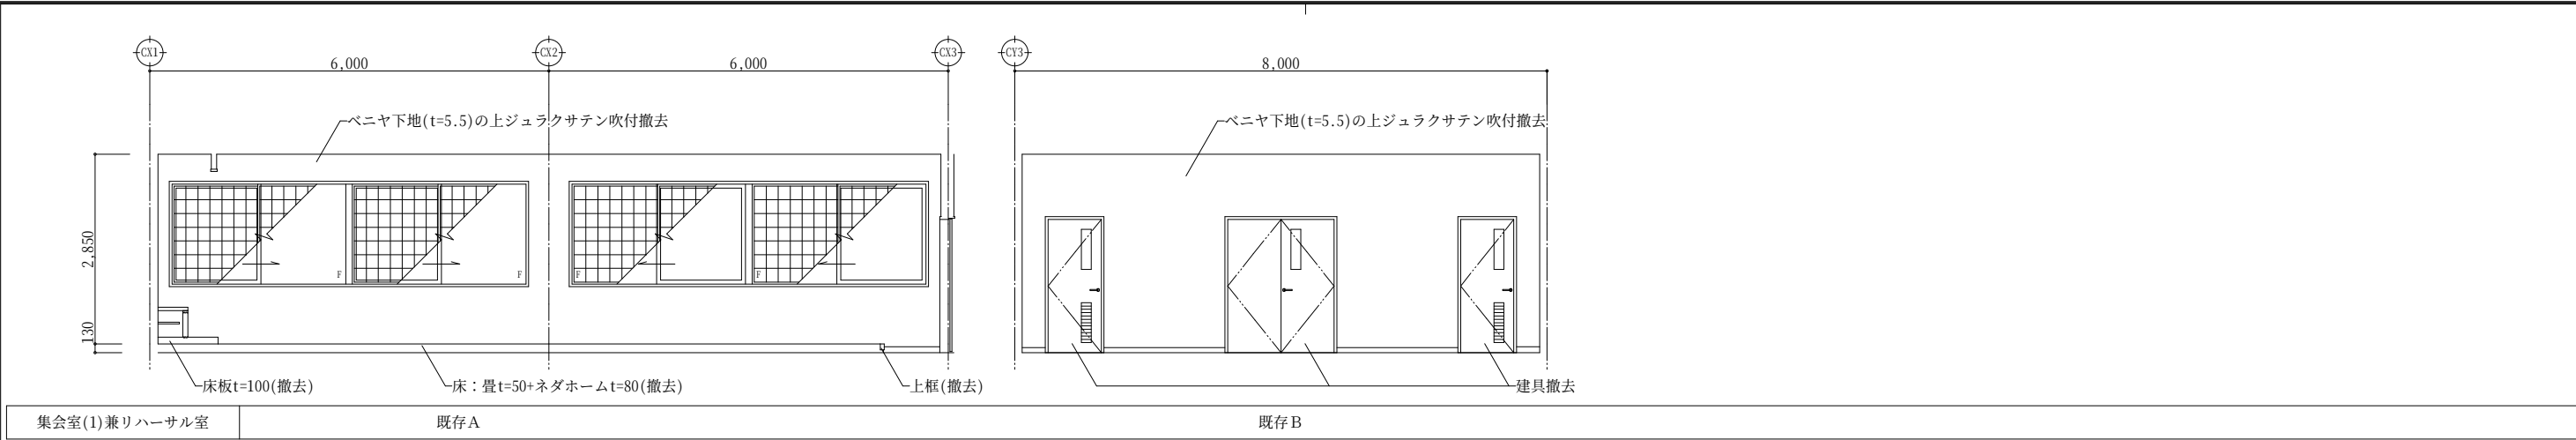


集会室(1)兼リハーサル室	既存A	既存B
---------------	-----	-----

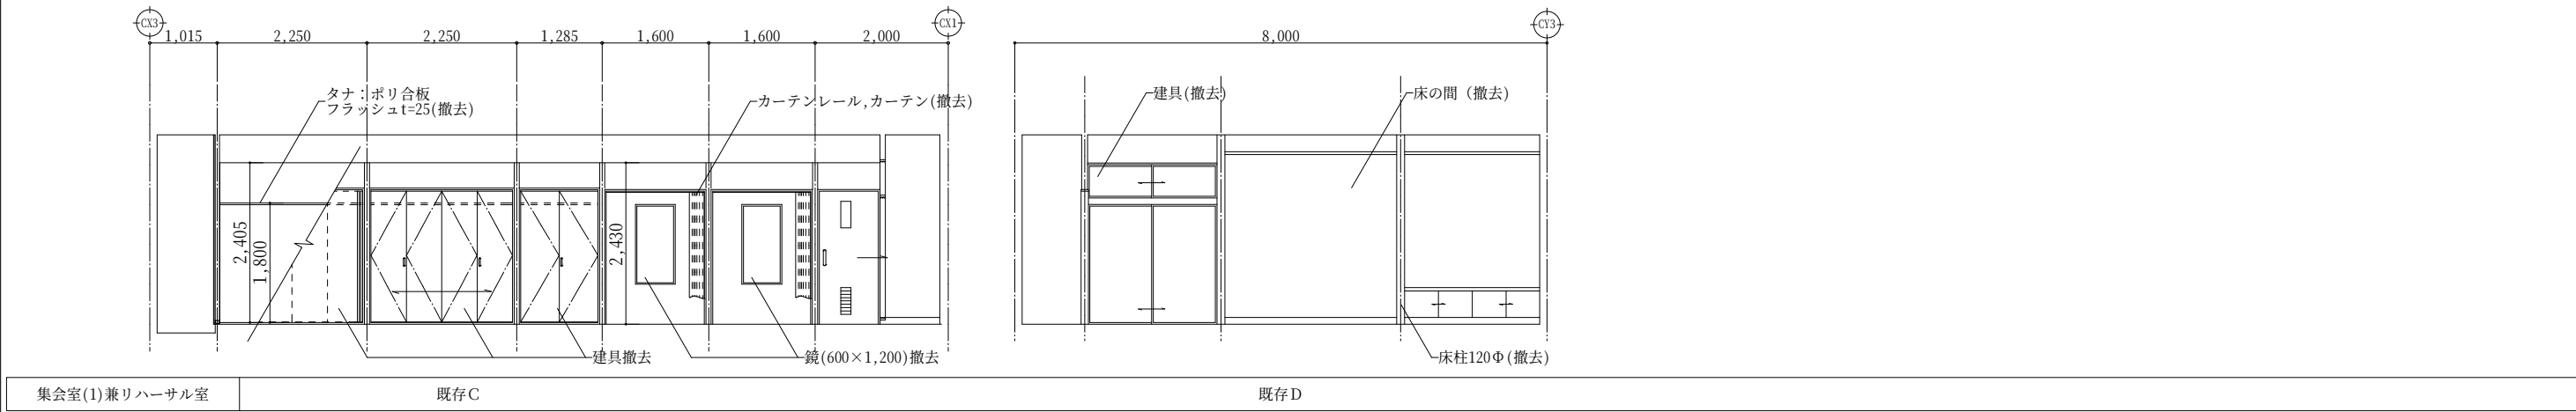

集会室(1)兼リハーサル室	既存C	既存D
---------------	-----	-----

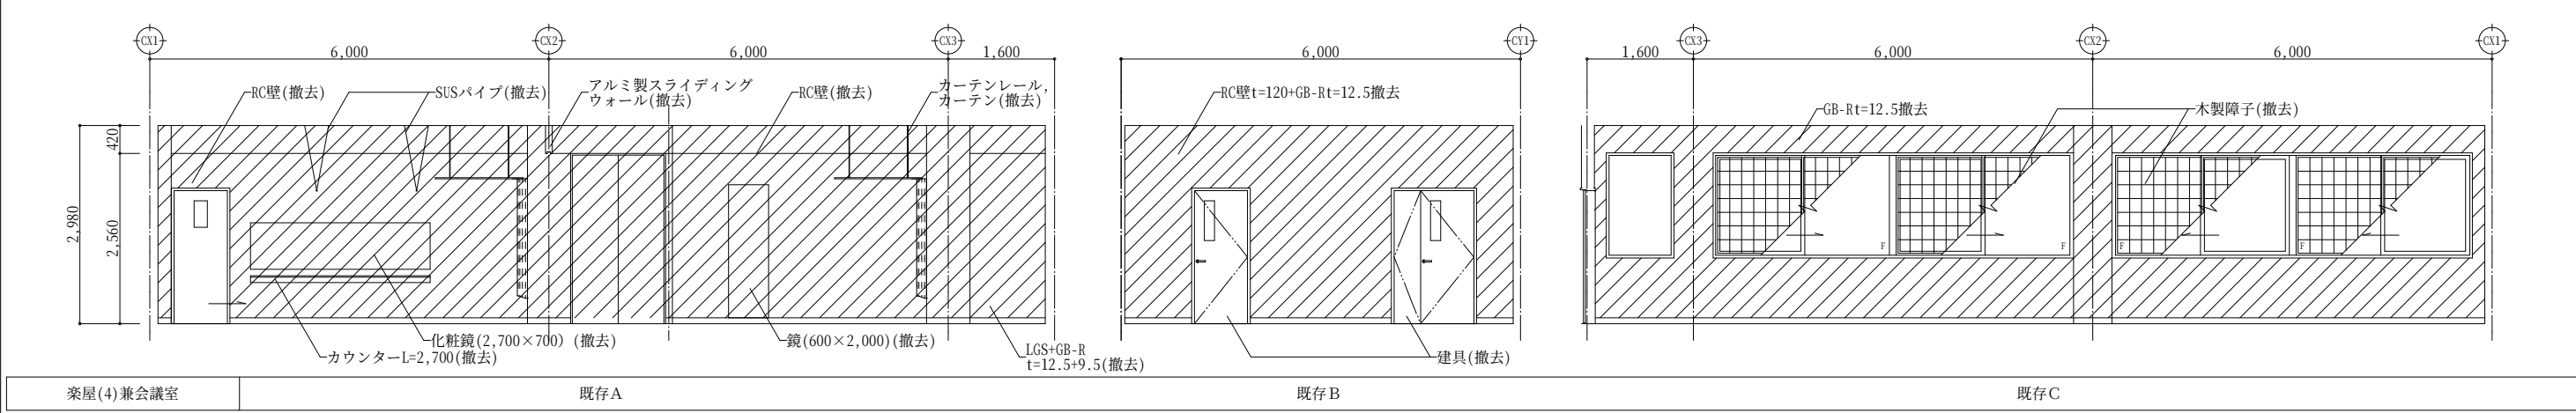


楽屋(4)兼会議室	既存A	既存B	既存C
-----------	-----	-----	-----

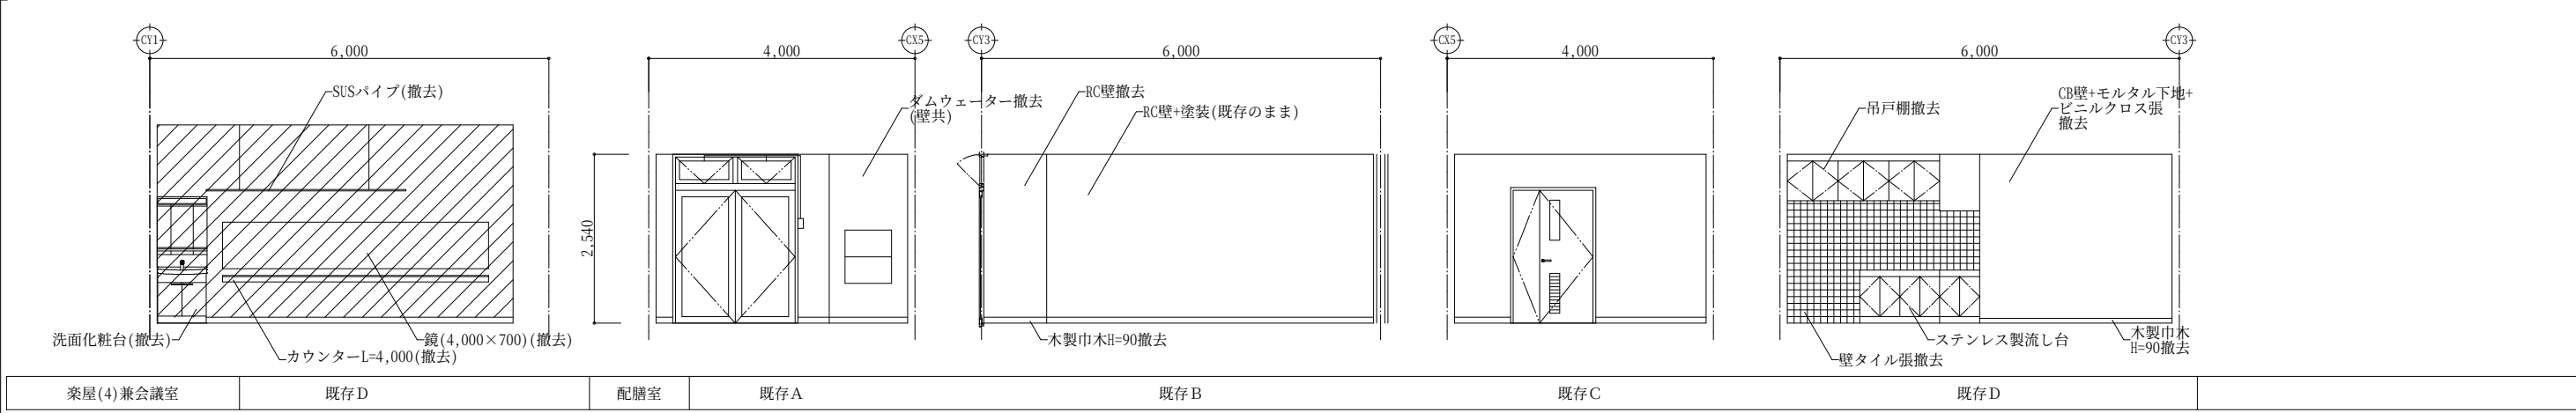


楽屋(4)兼会議室	既存D	配膳室	既存A	既存B	既存C	既存D
-----------	-----	-----	-----	-----	-----	-----




展示ホール		
床	既存	長尺塩ビシートt=2.0 ※撤去下地調整
	改修後	複層ビニル床タイルt=3.0
巾木	既存	ラワンt=15 ※撤去
	改修後	木製巾木SOP H=100
壁	既存	塗装(アスベスト含有) ※撤去
	改修後	硬質塩ビタックシート張
天井	既存	GB-R t=9.5 + DRt=9.5 ※撤去
	改修後	GB-R t=9.5 + DRt=9.0
備考	既存	
	改修後	ピクチャーレール

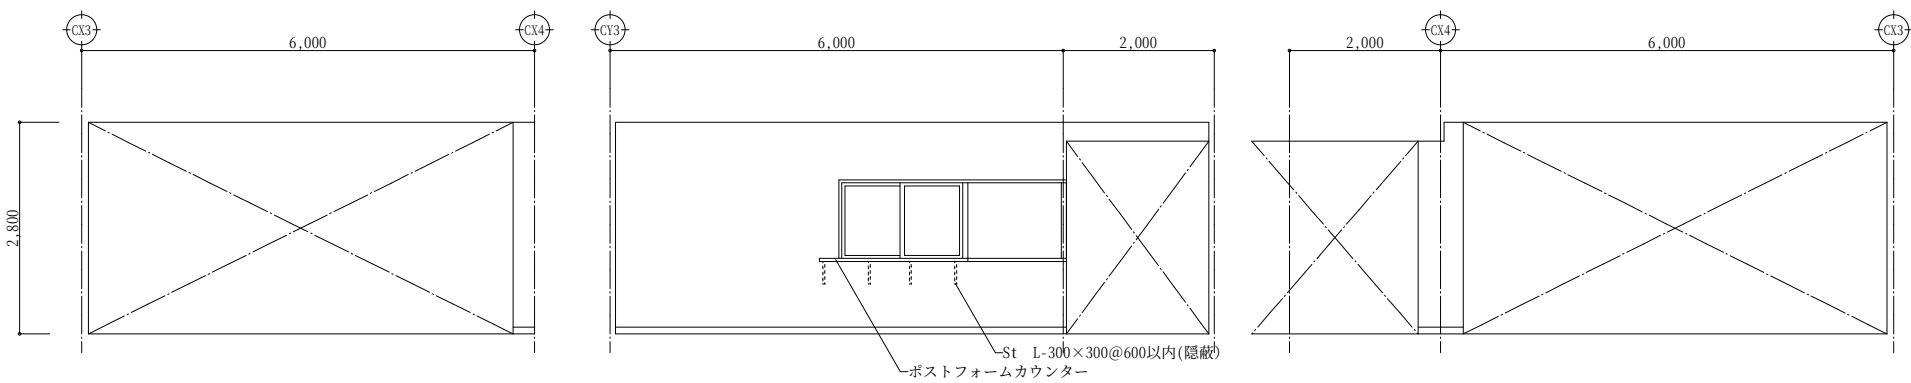


展示ホール	A	B	C
-------	---	---	---

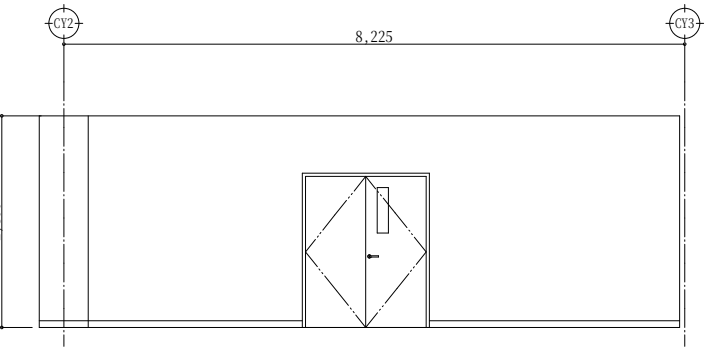


事務室		
床	既存	長尺塩ビシートt=2.0 ※撤去下地調整
	改修後	長尺塩ビシートt=2.0
巾木	既存	ラワンt=15 ※撤去
	改修後	ビニル巾木P H=100
壁	既存	EP塗装 ※撤去
	改修後	ビニルクロス張
天井	既存	GB-R t=9.5 + DRt=9.5 ※撤去
	改修後	GB-D(T) t=9.5
備考	既存	
	改修後	

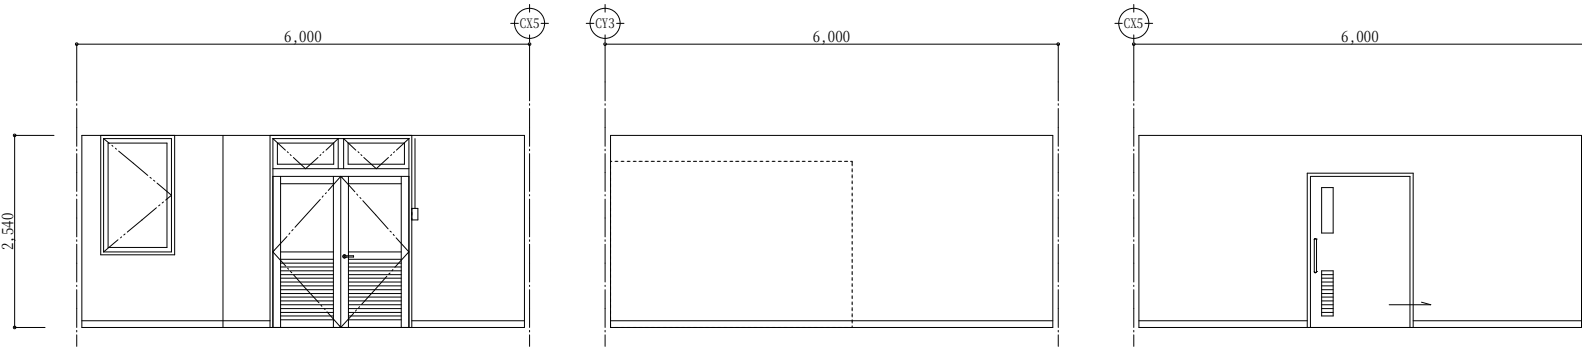



D	事務室	A	B	C
---	-----	---	---	---

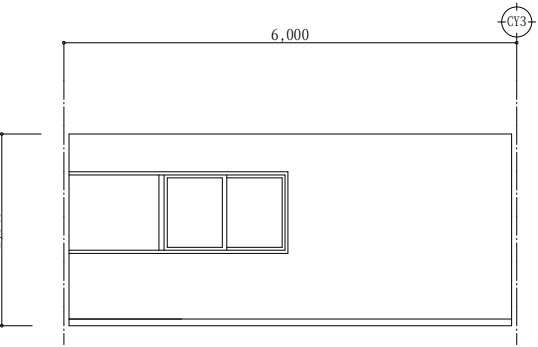

リハーサル室		
床	既存	長尺塩ビシートt=2.0 ※撤去下地調整
	改修後	長尺塩ビシートt=2.0
巾木	既存	ラワンt=15 ※撤去
	改修後	ビニル巾木 H=100
壁	既存	EP塗装 ゾラコート(アスベスト含有) ※撤去
	改修後	EP-G
天井	既存	GB-R t=9.5 + DRt=9.5 ※撤去
	改修後	GB-R t=9.5 + DRt=9.0
備考	既存	
	改修後	ピクチャーレール

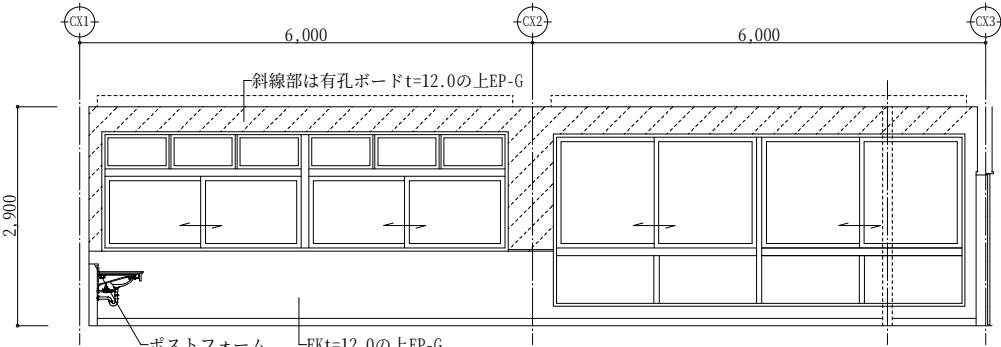


事務室	D	リハーサル室	A
-----	---	--------	---







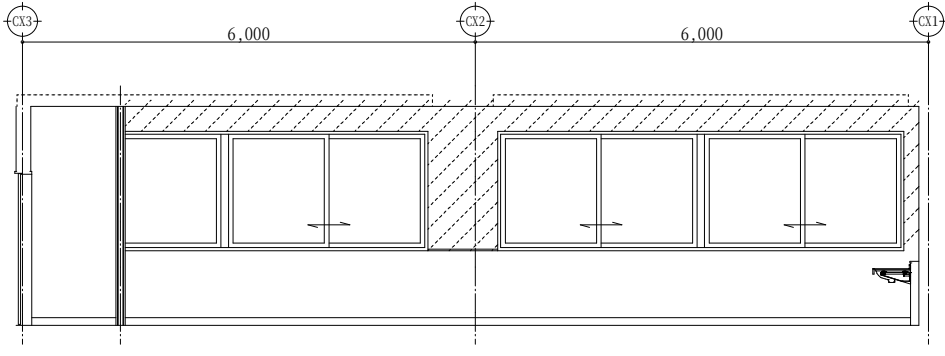
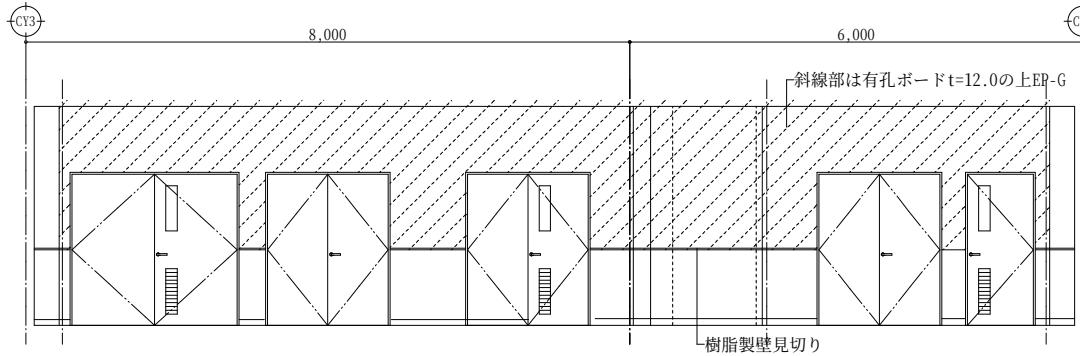


B	C
---	---

特 記 事 項				堂 園 設 計 株 式 会 社 一 級 建 築 士 事 務 所 鹿児島市真砂本町21番7号 T E L (代) 0 9 9 - 2 5 7 - 1 1 7 7	一級建築士登録 第160636号			設計年月日		工 事 名 称	R7霧島市民会館大規模改修工事（建築2工区）	設 計 図	図面番号 A-77
					外 村 選			R7・2・					
								縮 尺			図 面 名 称	(共同利用施設)改修後展開図(1)	
					鹿児島市真砂本町21番7号 T E L (代) 0 9 9 - 2 5 7 - 1 1 7 7			A1 1:50 A3 1:100					

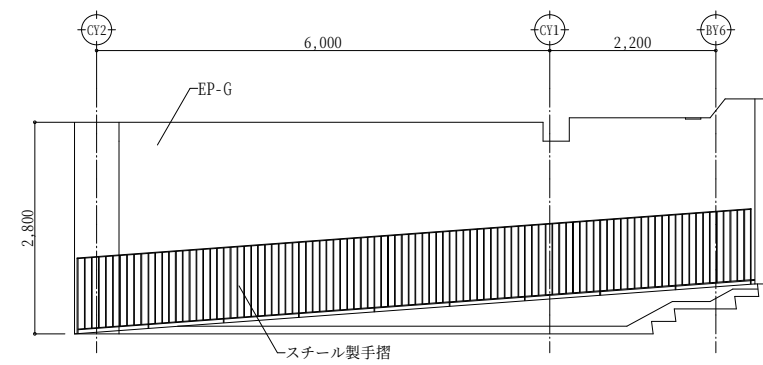


特 記 事 項		堂 園 設 計 株 式 会 社 一 級 建 築 士 事 務 所 鹿児島市真砂本町21番7号 TEL(代)099-257-1177	一級建築士登録 第160636号 外 村 道				設計年月日 R7・2・	工 事 名 称	R7霧島市民会館大規模改修工事（建築2工区）	設 計 図	図面番号 A-78
							縮 尺 A1 1:50 A3 1:100	図 面 名 称	(共同利用施設)改修後展開図(2)		

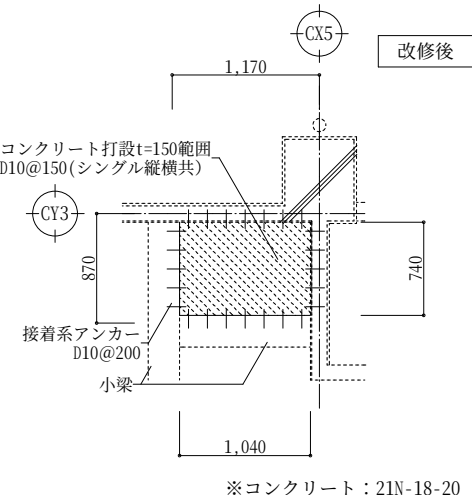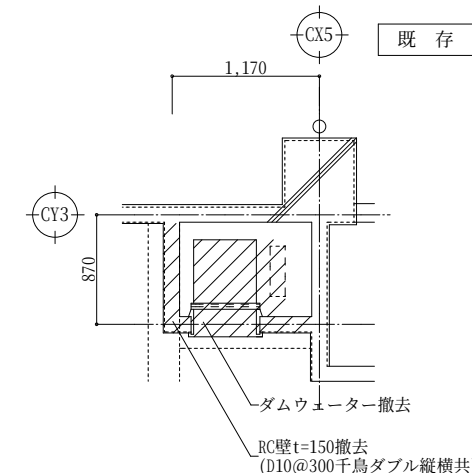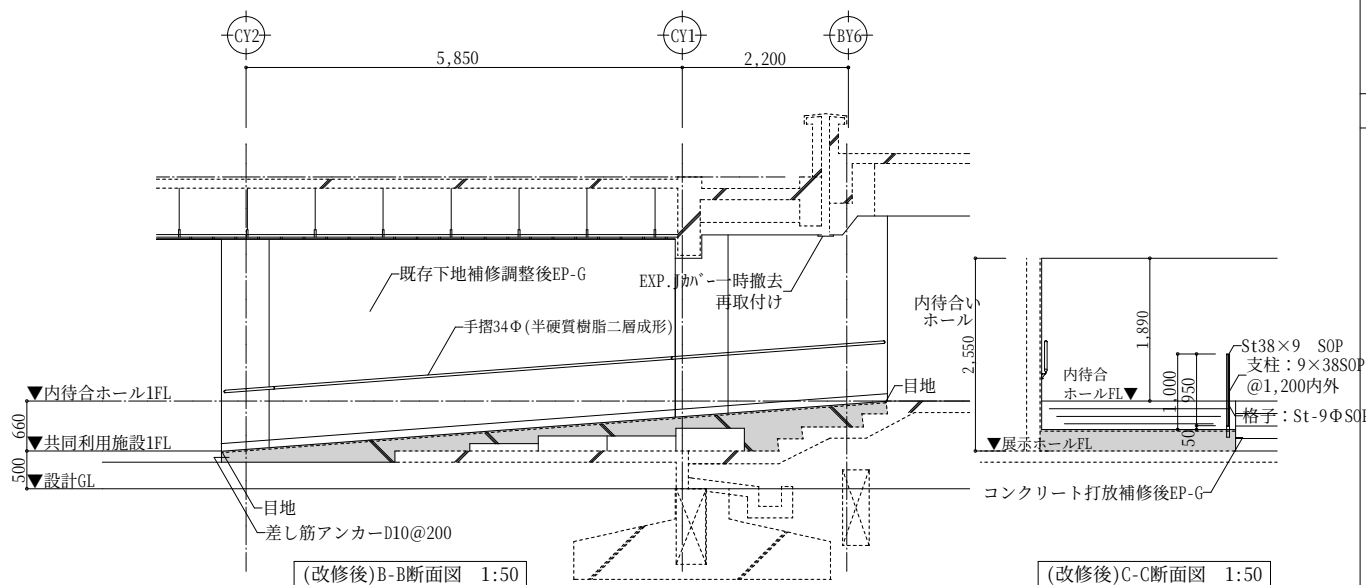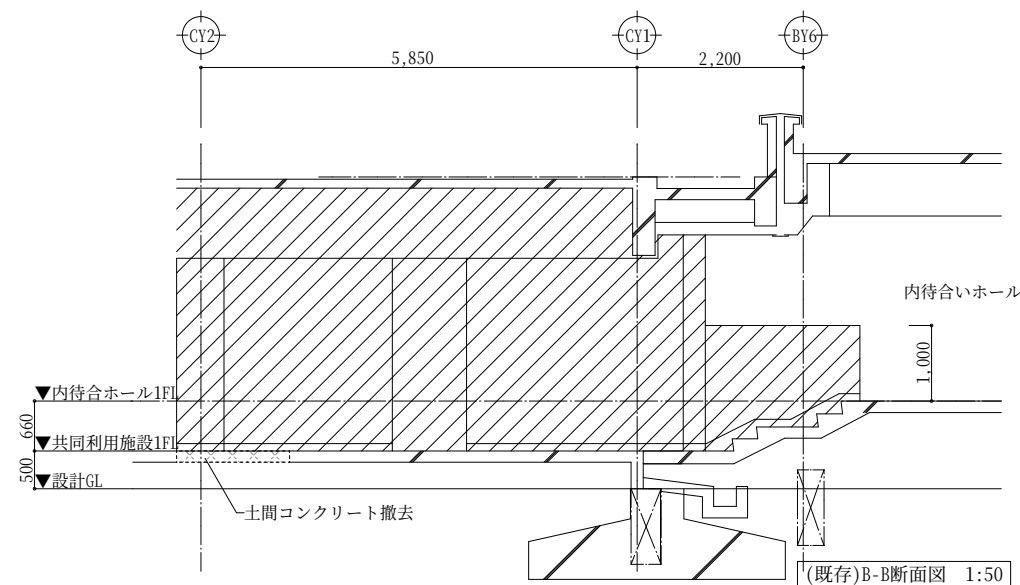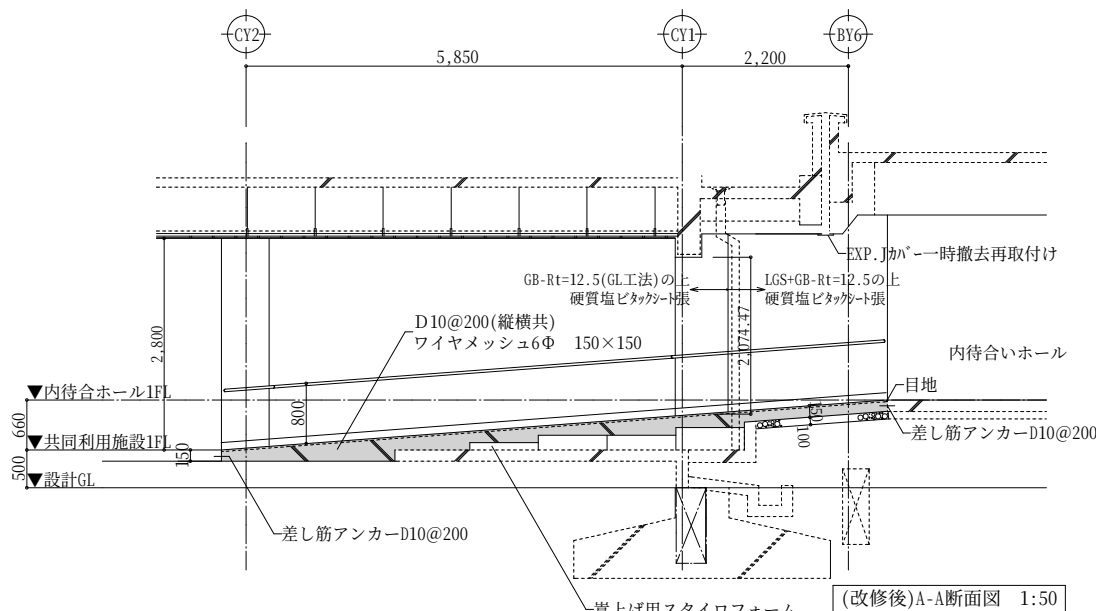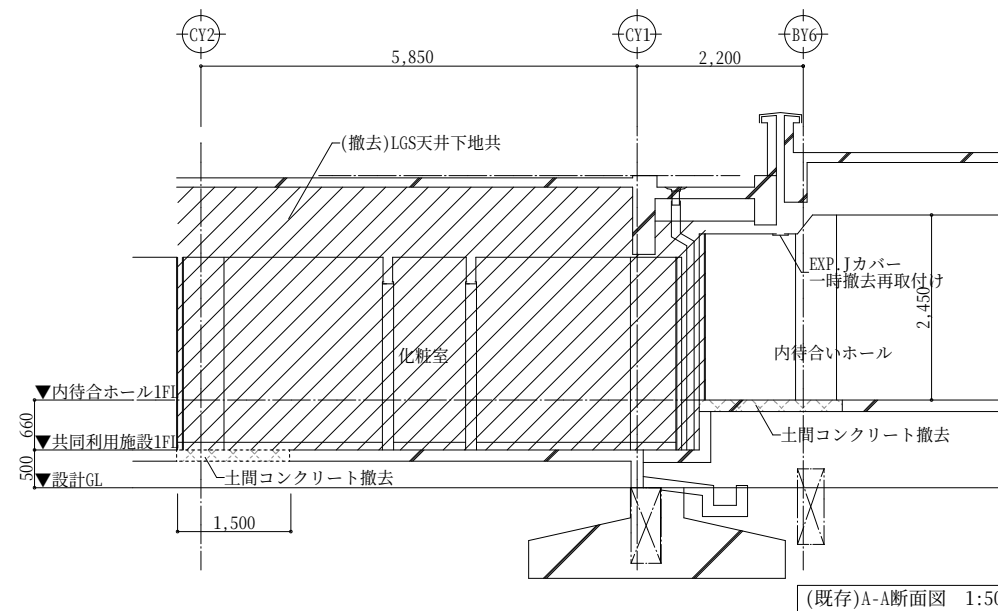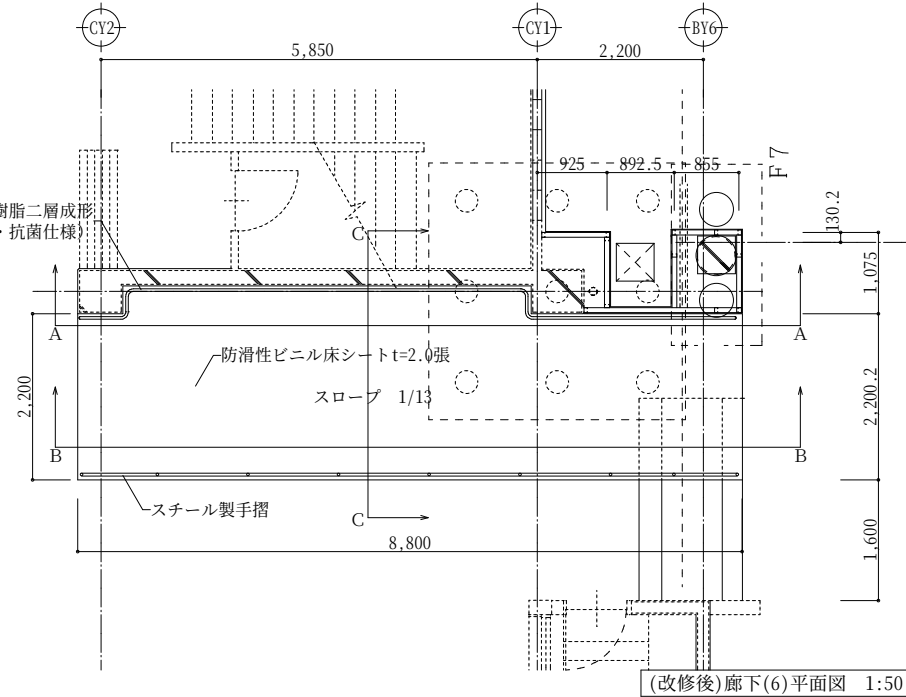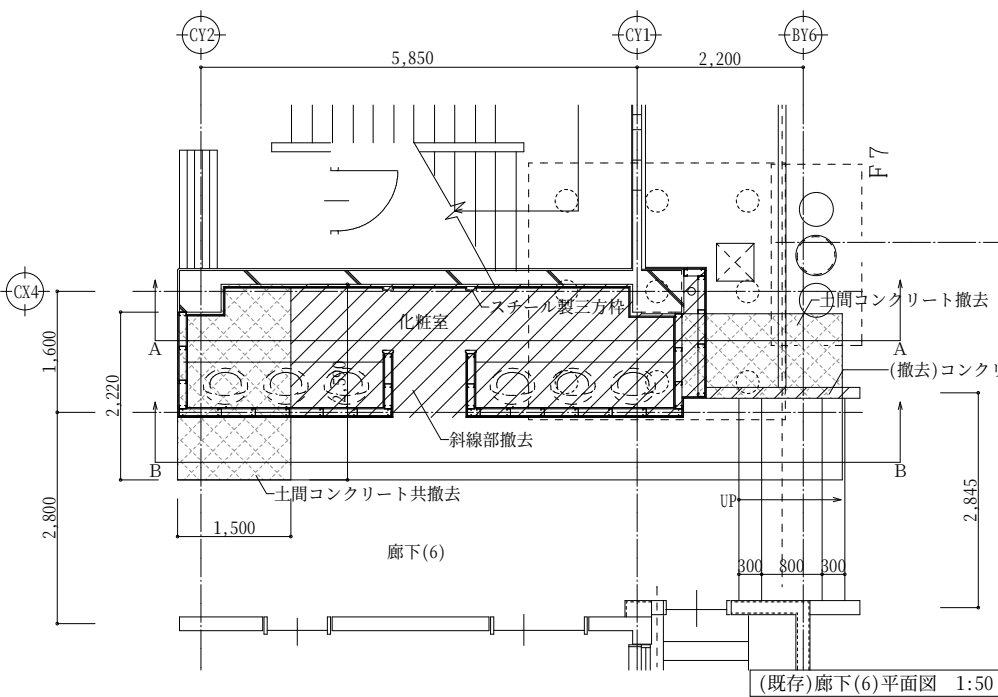

※コンクリート：21N-18-20


(1階)収納(3) 掃除具掛け詳細図
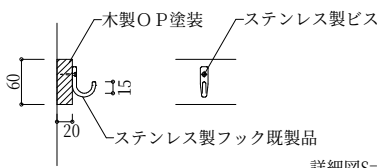
$$S=1:10, 1:5$$


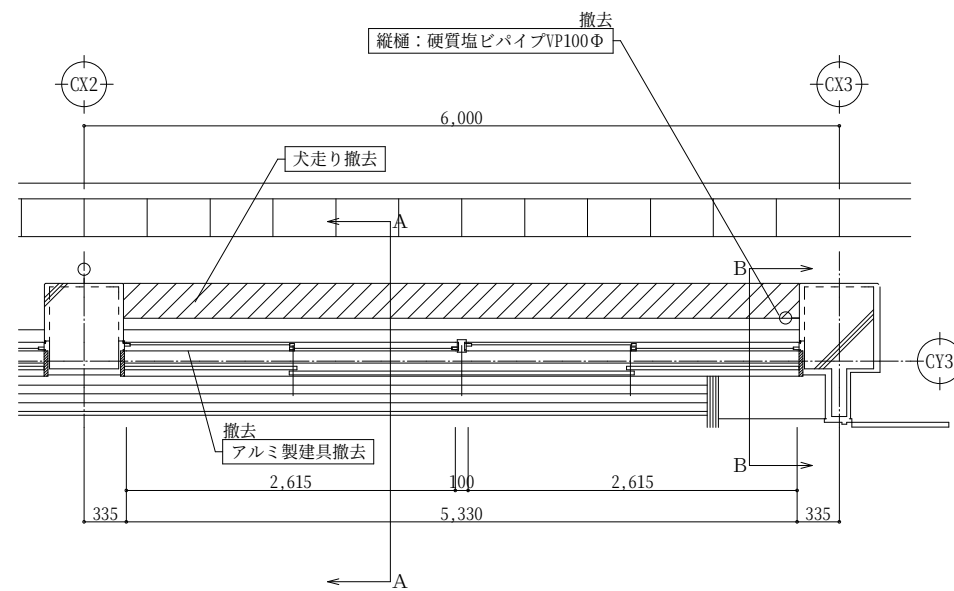
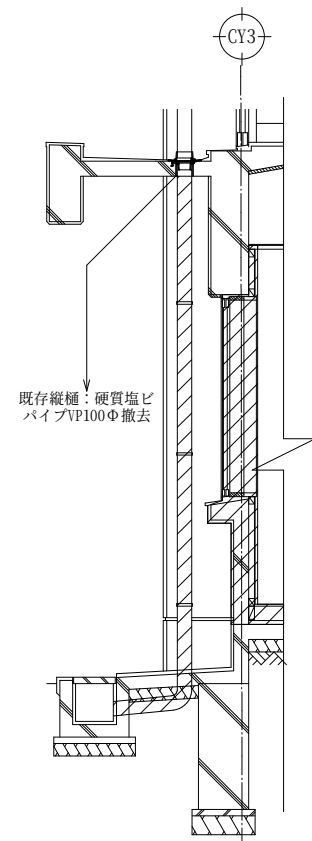
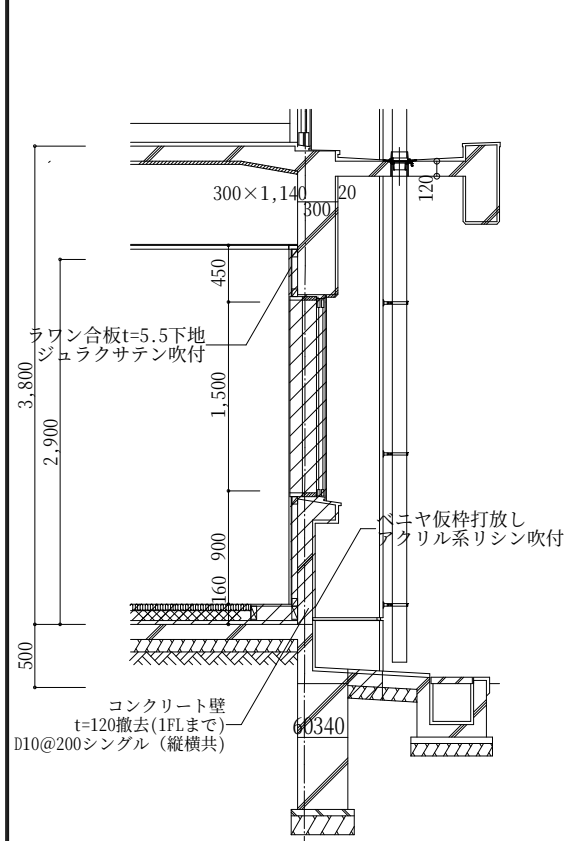
階段手すり詳細図

S=1:5

- 室内用ブラケット
アルミニウム押出形材
アルマイト処理 6μm



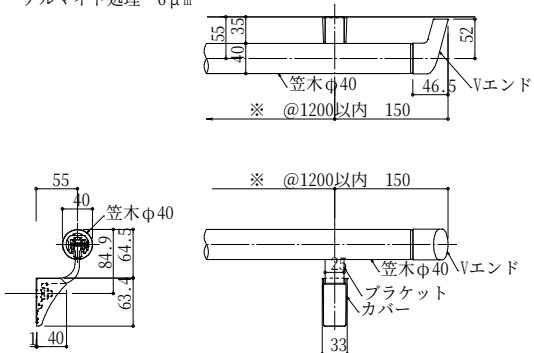


特 記 事 項		堂 園 設 計 株 式 会 社 一 級 建 築 士 事 務 所 鹿児島市真砂本町 2 1 番 7 号 T E L (代) 0 9 9 - 2 5 7 - 1 1 7 7	一級建築士登録 第 1 6 0 6 3 6 号		設計年月日	工 事 名 称	R7霧島市民会館大規模改修工事（建築2工区）	設計 図	図面番号
			外 村 選		R7 ・ 2 ・				A-80
						縮 尺	図 面 名 称	(共同利用施設)部分詳細図(1)	
						A1 1:50 1:30 A3 1:100 1:60			




平面詳細図	1:30
-------	------


 撤去部分を示す。

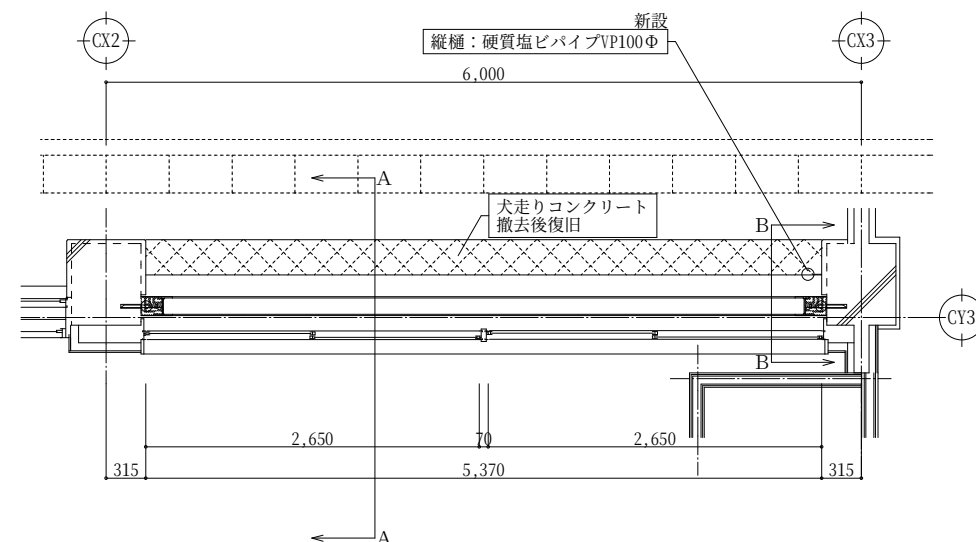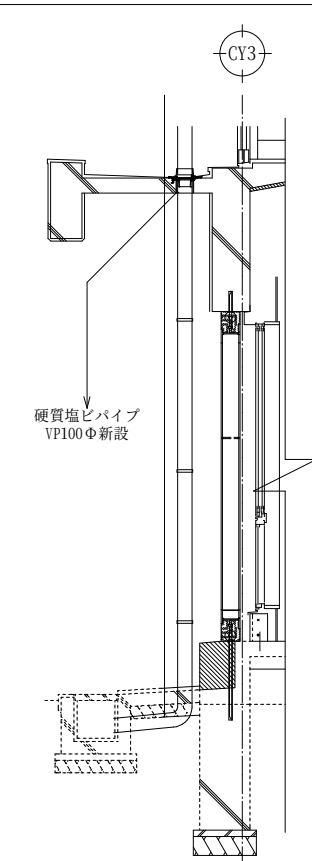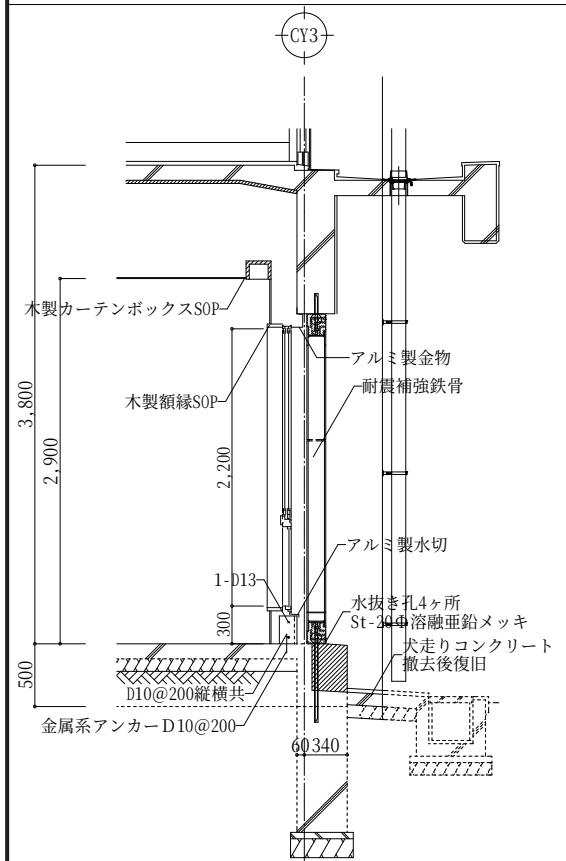


耐震補強壁廻り平面詳細図 1:30

着工	・	・	
----	---	---	--	--	

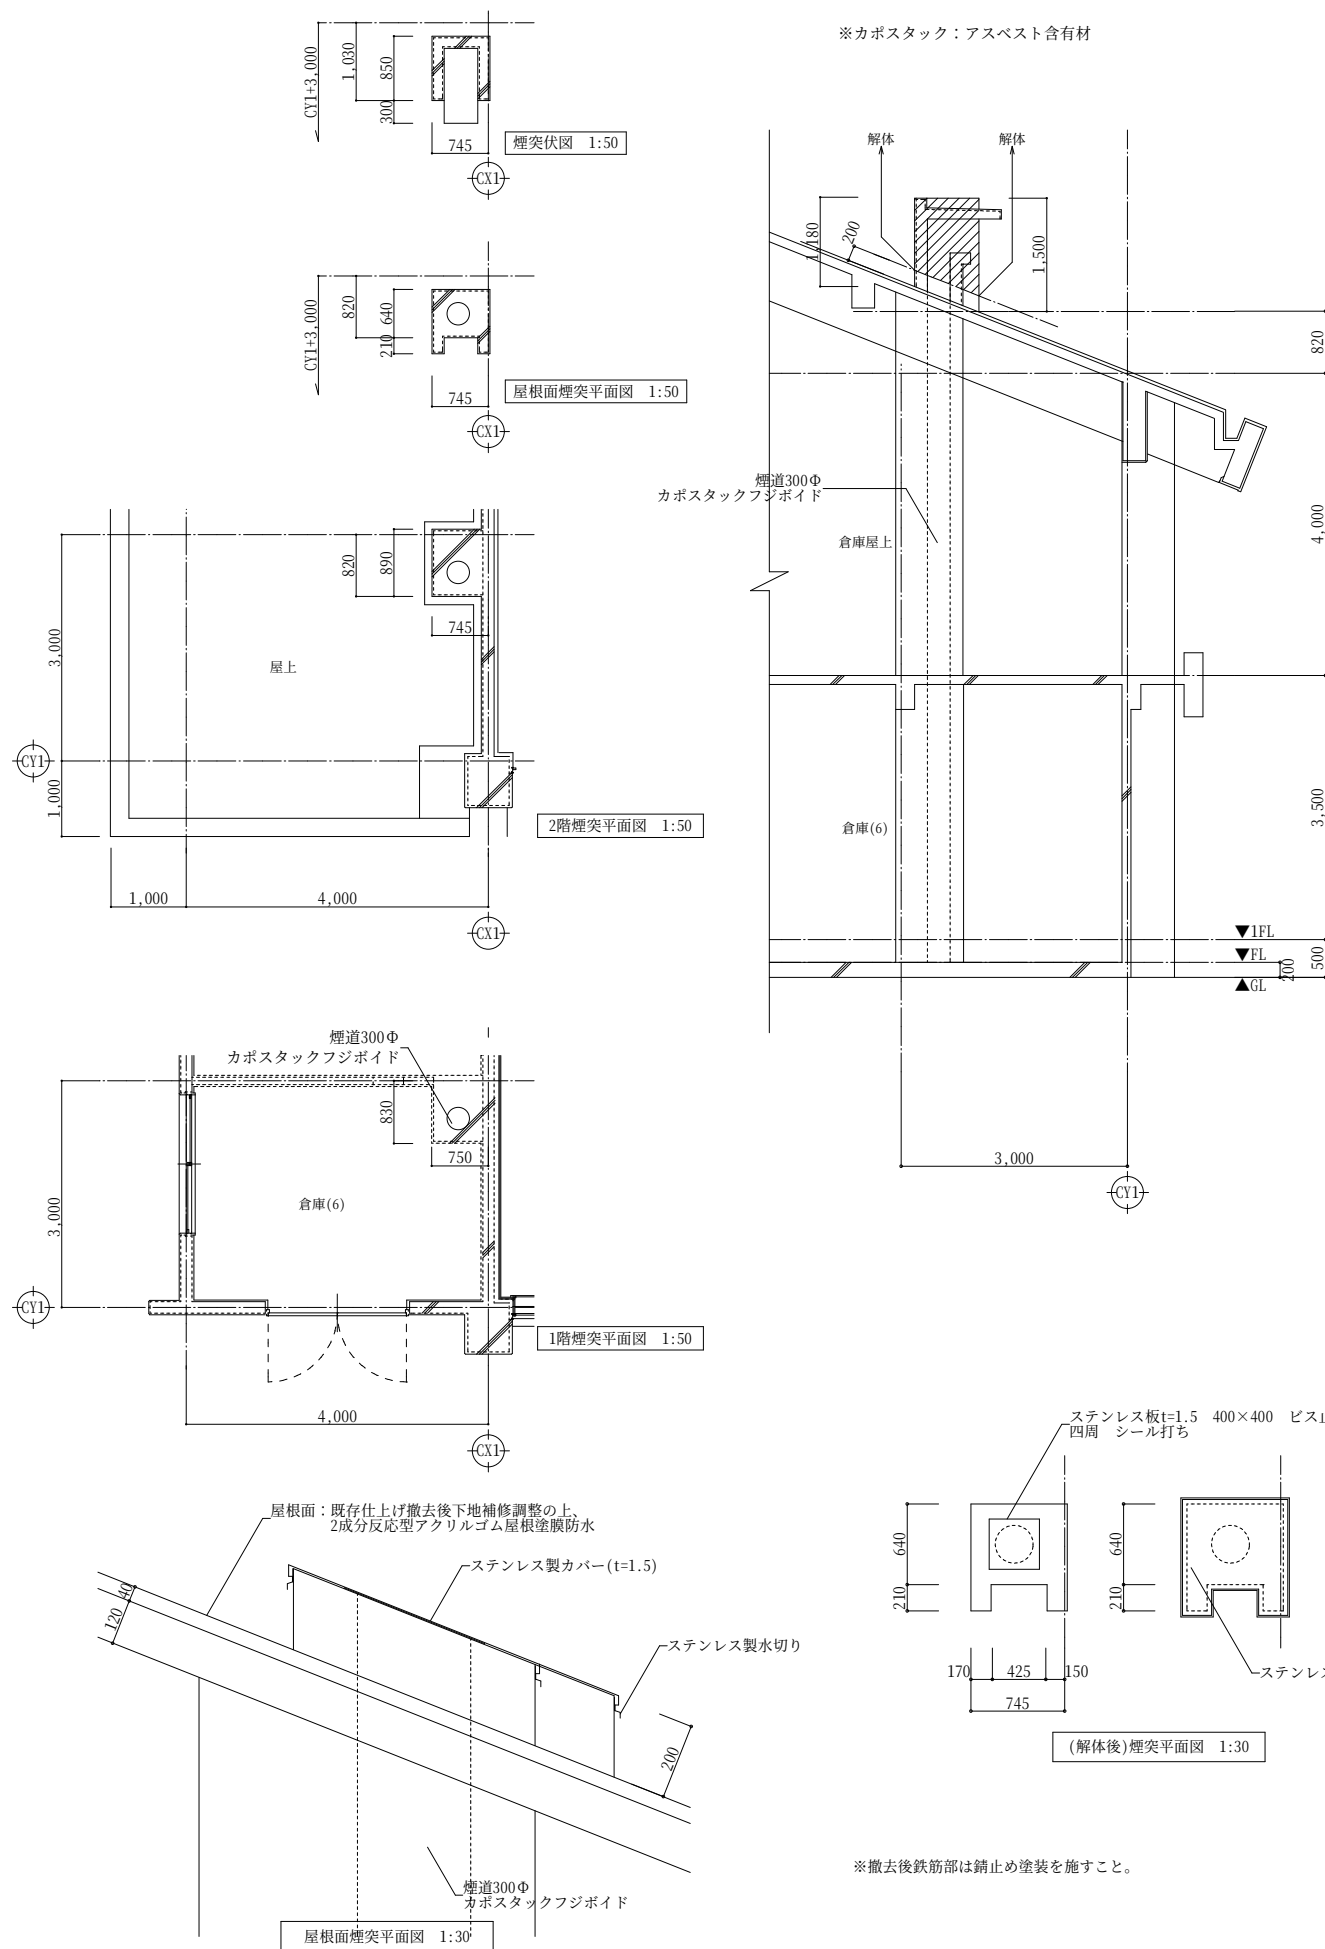

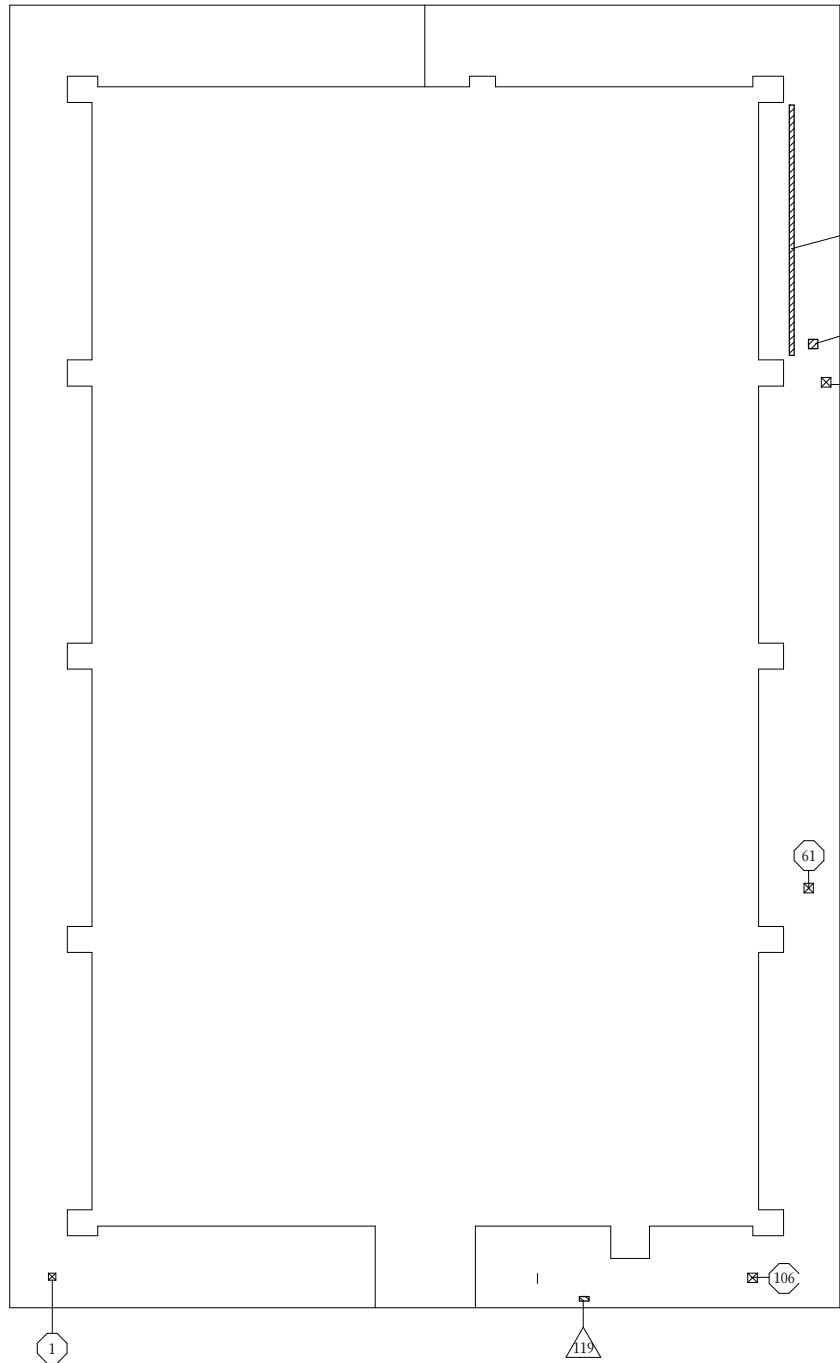


G 天井伏図 S=1/100

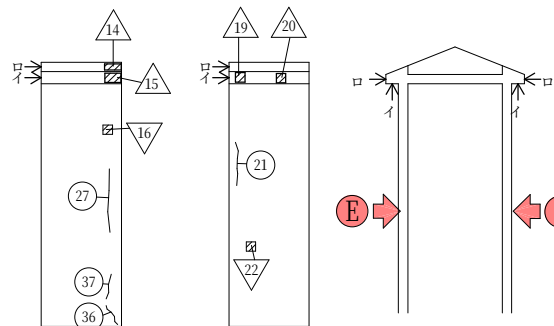


E 立面図 1:80

F 立面図 1:80

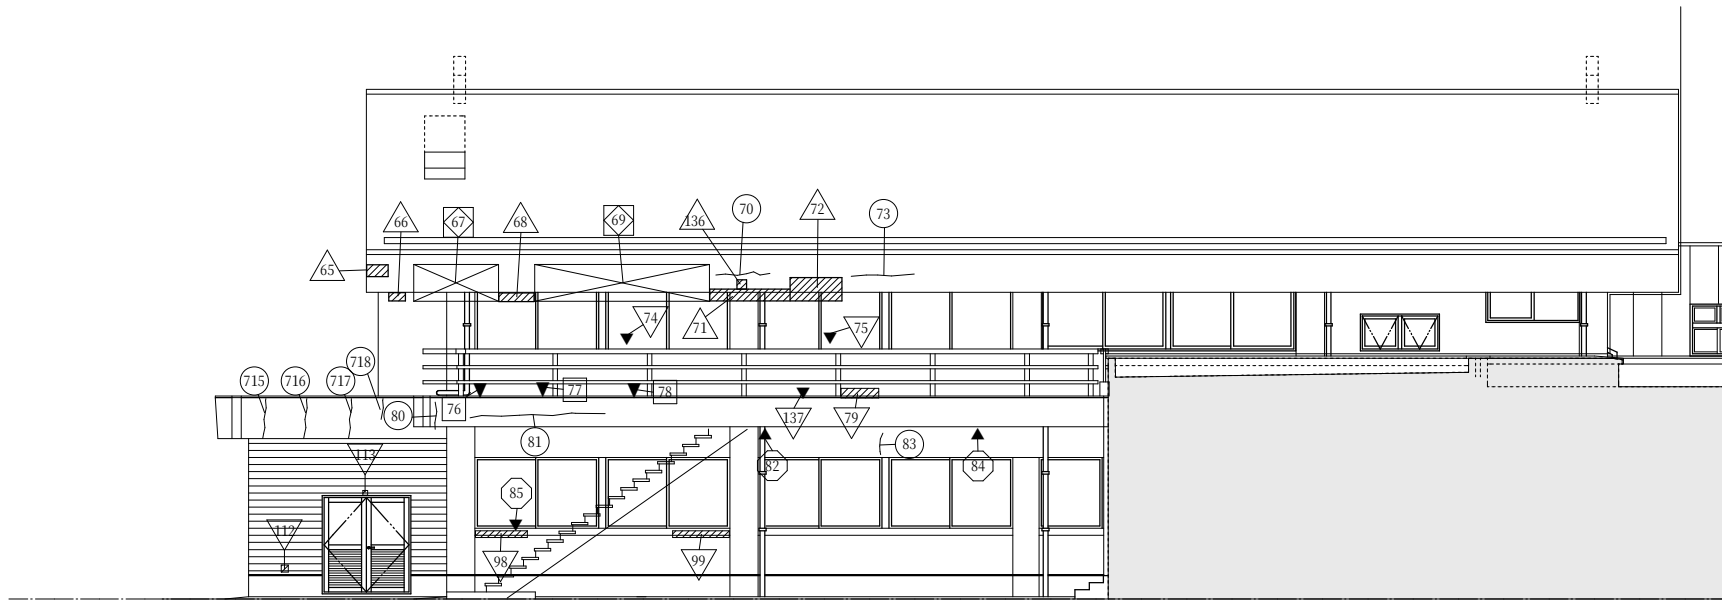


西側立面図 お断面 ※数量は北面へ計上

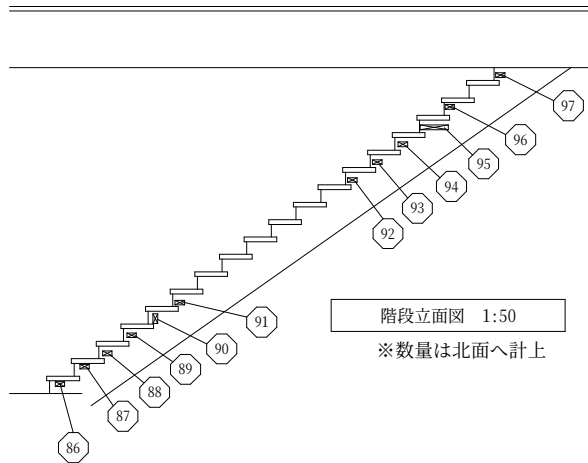



階段立面図 1:50

※数量は北面へ計上

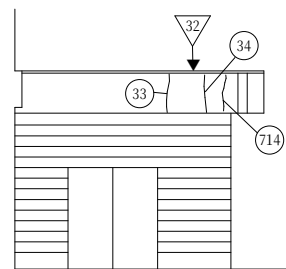


D 立面図 1:80

※数量は北面へ計上

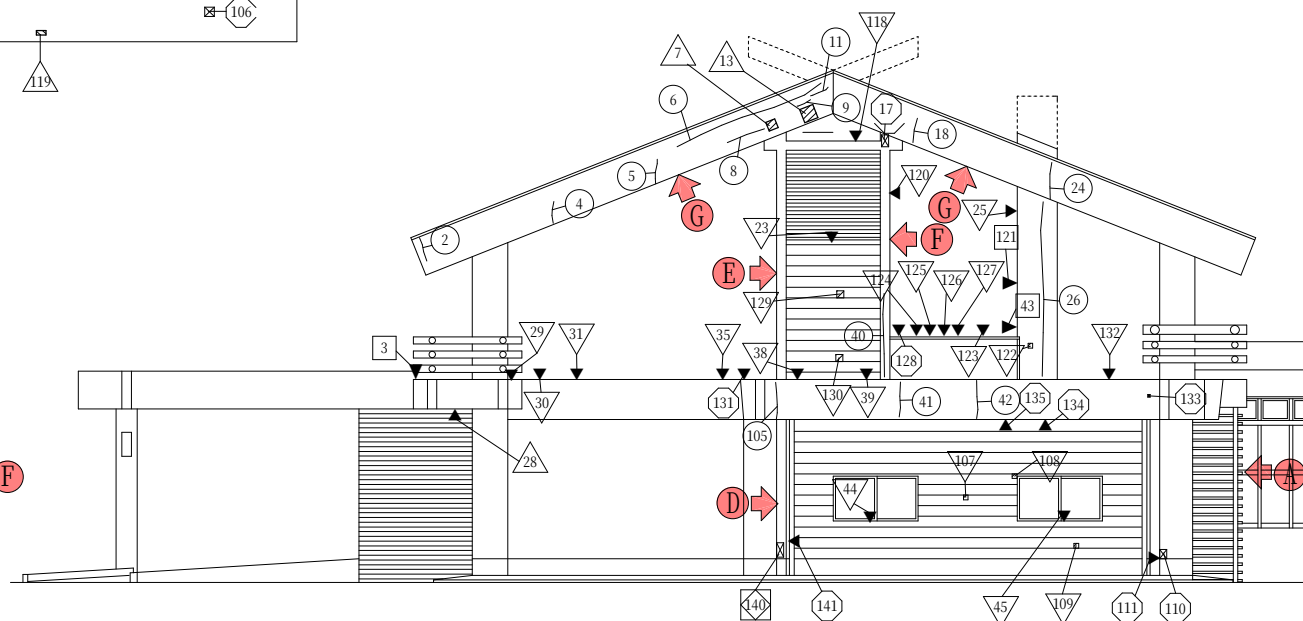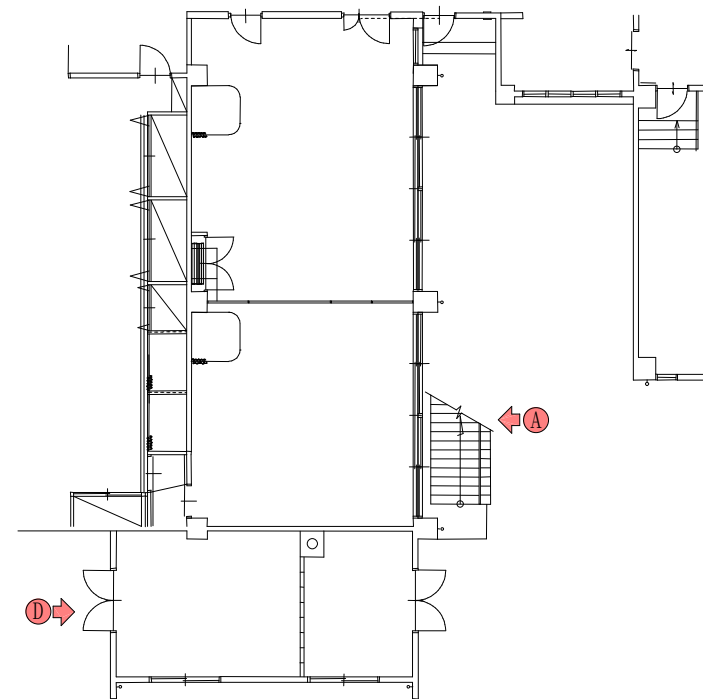


北側立面図 1:80

補修工法名(参考)		番号	マーク
イー1	爆裂部改修工法:爆裂部ポリマーセメントモルタル工法(打放し面)	※	×
イー2	欠損部改修工法:欠損部ポリマーセメントモルタル工法(モルタル面)	※	×
ロ	欠損部改修工法:ポリマーセメントモルタル工法(ハツリ部)	※	×
ハー1	浮き部改修工法:アンカーピンニング部分エポキシ樹脂注入工法16本/m ² (一般部)	※	
ハー2	浮き部改修工法:アンカーピンニング部分エポキシ樹脂注入工法25本/m ² (指定部)	※	斜線
ハー3	浮き部改修工法:アンカーピンニング部分エポキシ樹脂注入工法5本/m(狭幅部)	※	斜線
ニ	浮き部改修工法:タイル部分	※	
ホ	ひび割れ部改修工法:自動式低圧エポキシ樹脂注入工法0.2~1.0mm	※	〰

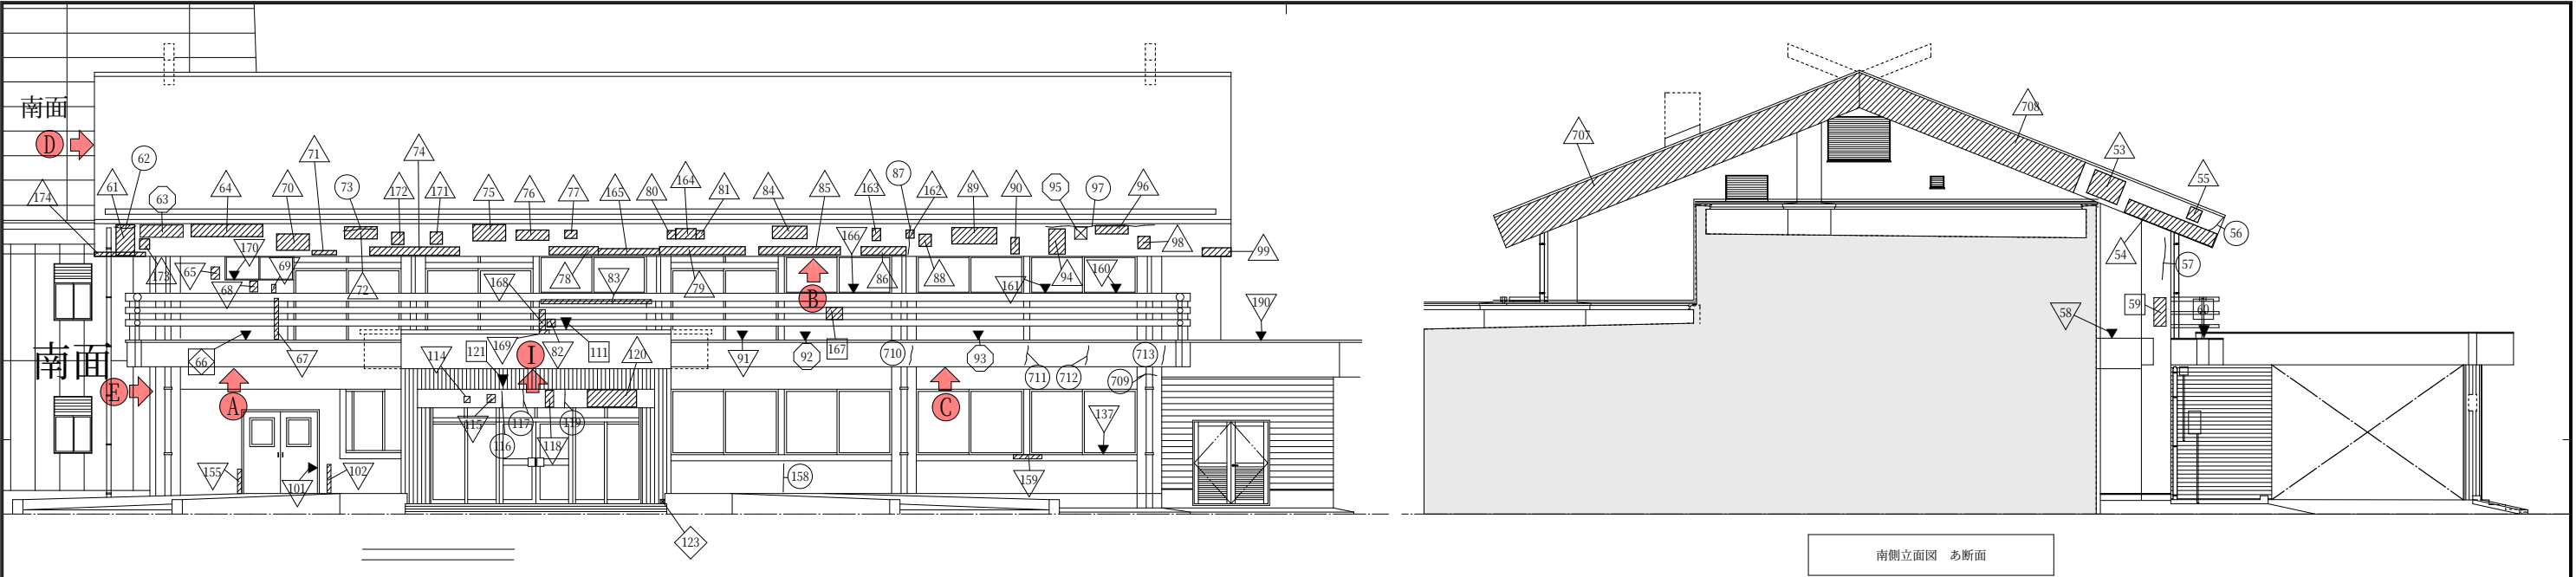


東側立面図

南側立面図 あ断面

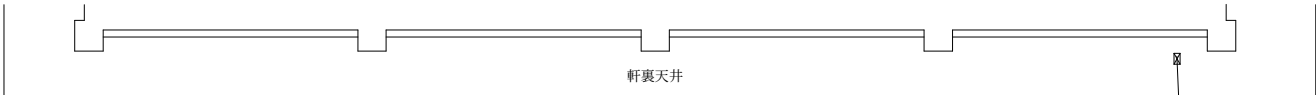


Ⓑ 天井伏図 S=1/80

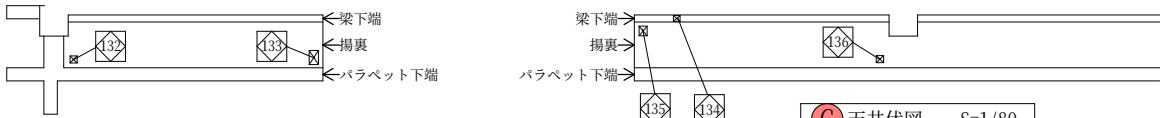


Ⓐ 天井伏図 S=1/80

Ⓒ 天井伏図 S=1/80

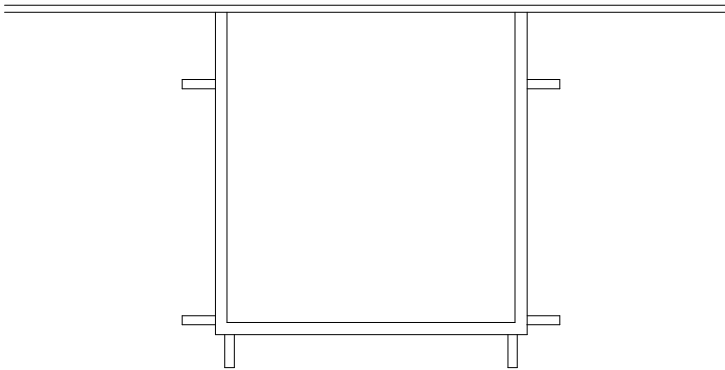

Ⓘ 天井伏図 S=1/80

補修工法名(参考)		番号	マーク
イー1	爆裂部改修工法：爆裂部ポリマーセメントモルタル工法（打放し面）	⊛	⊛
イー2	欠損部改修工法：欠損部ポリマーセメントモルタル工法（モルタル面）	⊙	
ロ	欠損部改修工法：ポリマーセメントモルタル工法（ハツリ部）	⊗	
ハー1	浮き部改修工法：アンカーピンニング部分エポキシ樹脂注入工法16本/m ² （一般部）	⊛	⊛
ハー2	浮き部改修工法：アンカーピンニング部分エポキシ樹脂注入工法25本/m ² （指定部）	⊙	
ハー3	浮き部改修工法：アンカーピンニング部分エポキシ樹脂注入工法 5本/m ² （狭幅部）	⊗	
ニ	浮き部改修工法：タイル部分	⊛	⊛
ホ	ひび割れ部改修工法：自動式低圧エポキシ樹脂注入工法0.2～1.0mm	⊙	

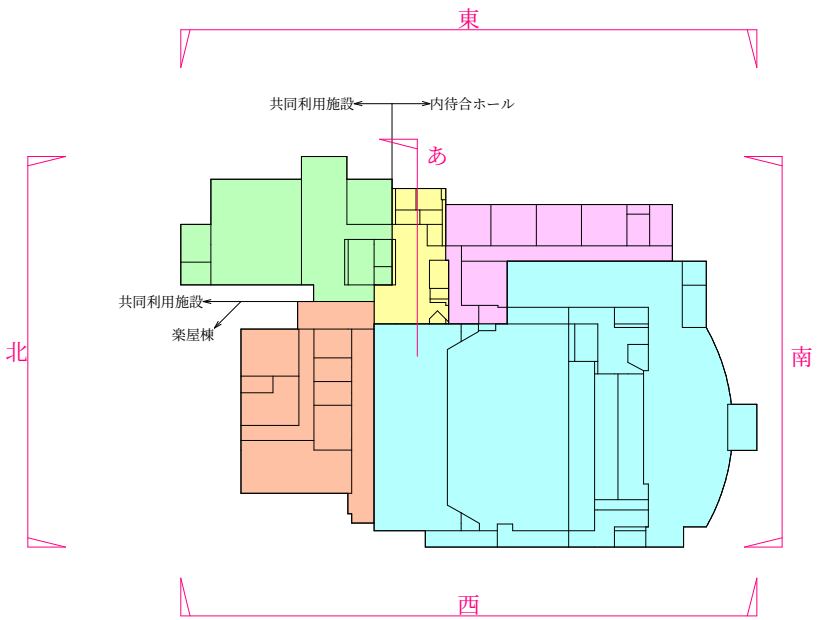

特記事項	堂園設計株式会社 一級建築士事務所 県知事登録第1-3-164号 鹿児島市真砂本町21番7号 TEL(代)099-257-1177			一級建築士登録 第160636号 外村 選		設計年月日 R7・2・	工事名称 R7霧島市民会館大規模改修工事（建築2工区）	設計図 A-85	図面番号
						縮尺 A1 1:80 A3 1:160	図面名称 (共同利用施設)外壁調査図(2)		

番号	部位	W (m)	H (m)	A (㎡)	モルタルカット(m)		脆弱部のはつり ごらえ清掃 (㎡)	鉄筋の脱落し (㎡)	防錆材塗布 (㎡)	ビタマント セメント充填 (㎡)
					計算	計				
1	天井面	0.10	0.10	0.01	(0.10 + 0.10) × 2	0.40	0.01	0.01	0.01	0.01
17	壁面	0.15	0.25	0.04	(0.15 + 0.25) × 2	0.80	0.04	0.04	0.04	0.04
61	天井面	0.20	0.20	0.04	(0.20 + 0.20) × 2	0.80	0.04	0.04	0.04	0.04
62	天井面	0.20	0.20	0.04	(0.20 + 0.20) × 2	0.80	0.04	0.04	0.04	0.04
82	天井面	0.20	0.40	0.08	(0.20 + 0.40) × 2	1.20	0.08	0.08	0.08	0.08
84	天井面	0.10	0.10	0.01	(0.10 + 0.10) × 2	0.40	0.01	0.01	0.01	0.01
85	壁面	0.10	5.40	0.54	(0.10 + 5.40) × 2	11.00	0.54	0.54	0.54	0.54
86	壁面	0.10	0.20	0.02	(0.10 + 0.20) × 2	0.60	0.02	0.02	0.02	0.02
87	壁面	0.10	0.20	0.02	(0.10 + 0.20) × 2	0.60	0.02	0.02	0.02	0.02
88	壁面	0.10	0.20	0.02	(0.10 + 0.20) × 2	0.60	0.02	0.02	0.02	0.02
89	壁面	0.10	0.20	0.02	(0.10 + 0.20) × 2	0.60	0.02	0.02	0.02	0.02
90	壁面	0.20	0.10	0.02	(0.20 + 0.10) × 2	0.60	0.02	0.02	0.02	0.02
91	壁面	0.10	0.20	0.02	(0.10 + 0.20) × 2	0.60	0.02	0.02	0.02	0.02
92	壁面	0.10	0.20	0.02	(0.10 + 0.20) × 2	0.60	0.02	0.02	0.02	0.02
93	壁面	0.10	0.20	0.02	(0.10 + 0.20) × 2	0.60	0.02	0.02	0.02	0.02
94	壁面	0.10	0.20	0.02	(0.10 + 0.20) × 2	0.60	0.02	0.02	0.02	0.02
95	壁面	0.10	0.60	0.06	(0.10 + 0.60) × 2	1.40	0.06	0.06	0.06	0.06
96	壁面	0.10	0.20	0.02	(0.10 + 0.20) × 2	0.60	0.02	0.02	0.02	0.02
97	壁面	0.10	0.20	0.02	(0.10 + 0.20) × 2	0.60	0.02	0.02	0.02	0.02
106	天井面	0.20	0.20	0.04	(0.20 + 0.20) × 2	0.80	0.04	0.04	0.04	0.04
110	壁面	0.15	0.20	0.03	(0.15 + 0.20) × 2	0.70	0.03	0.03	0.03	0.03
111	壁面	0.10	0.10	0.01	(0.10 + 0.10) × 2	0.40	0.01	0.01	0.01	0.01
128	壁面	0.40	0.10	0.04	(0.40 + 0.10) × 2	1.00	0.04	0.04	0.04	0.04
131	壁面	0.25	0.20	0.05	(0.25 + 0.20) × 2	0.90	0.05	0.05	0.05	0.05
133	壁面	0.05	0.05	0.01	(0.05 + 0.05) × 2	0.20	0.01	0.01	0.01	0.01
134	天井面	0.10	0.10	0.01	(0.10 + 0.10) × 2	0.40	0.01	0.01	0.01	0.01
135	天井面	0.05	0.05	0.01	(0.05 + 0.05) × 2	0.20	0.01	0.01	0.01	0.01
141	壁面	0.20	0.10	0.02	(0.20 + 0.10) × 2	0.60	0.02	0.02	0.02	0.02
壁面計					20ヶ所	23.60	1.08	1.02	1.02	1.02
天井面計					8ヶ所	5.00	0.24	0.24	0.24	0.24

番号	部位	W(m)	H (m)	A (㎡)	モルタルカット(m)		脆弱部のはつり さらえ清掃 (㎡)	8'ブレーキの 充填(㎡)
					計算	計		
67	壁面	0.90	2.00	1.80	(0.90 + 2.00) × 2	5.80	1.80	1.80
69	壁面	0.90	3.70	3.33	(0.90 + 3.70) × 2	9.20	3.33	3.33
140	壁面	0.15	0.30	0.05	(0.15 + 0.30) × 2	0.90	0.05	0.05
壁面計						3ヶ所 15.90	5.18	5.18
天井面計						0ヶ所 0.00	0.00	0.00

[illegible]

番号	部位	W (m)	H (m)	A (㎡)	採用値 (m)	本	ノコバノ (本)	番号	部位	W (m)	H (m)	A (㎡)	採用値 (m)	本	ノコバノ (本)	番号	部位	W (m)	H (m)	A (㎡)	採用値 (m)	本	ノコバノ (本)			
16	壁面	0.20	0.20	0.04	0.20	×	5	1	98	壁面	0.20	1.10	0.22	1.10	×	5	6	129	壁面	0.15	0.15	0.03	0.15	×	5	1
22	壁面	0.20	0.20	0.04	0.20	×	5	1	99	壁面	0.20	1.20	0.24	1.20	×	5	6	130	壁面	0.15	0.15	0.03	0.15	×	5	1
23	壁面	0.10	1.80	1.80	×	5	9	107	壁面	0.10	0.10	0.01	0.10	×	5	1	132	壁面	0.35	0.15	0.06	0.35	×	5	2	
25	壁面	0.50	0.20	0.10	0.50	×	5	3	108	壁面	0.10	0.10	0.01	0.10	×	5	1	137	壁面	1.90	0.20	0.38	1.90	×	5	10
29	壁面	0.20	0.30	0.06	0.30	×	5	2	109	壁面	0.10	0.10	0.01	0.10	×	5	1									
30	壁面	0.15	0.60	0.09	0.60	×	5	3	112	壁面	0.15	0.15	0.03	0.15	×	5	1	壁面小計				2.55		14		
31	壁面	0.15	0.20	0.03	0.20	×	5	1	113	壁面	0.10	0.10	0.01	0.10	×	5	1	天井面小計				0.00		0		
32	壁面	0.10	0.30	0.03	0.30	×	5	2	118	壁面	1.50	0.10	0.15	1.50	×	5	8									
35	壁面	0.15	0.15	0.03	0.15	×	5	1	120	壁面	0.10	0.10	0.01	0.10	×	5	1									
38	壁面	0.20	1.40	0.28	1.40	×	5	7	122	壁面	0.10	0.10	0.01	0.10	×	5	1									
39	壁面	0.20	8.30	1.66	8.30	×	5	42	123	壁面	2.50	0.10	0.25	2.50	×	5	13									
44	壁面	0.10	1.80	0.18	1.80	×	5	9	124	壁面	0.30	0.20	0.06	0.30	×	5	2									
45	壁面	0.10	1.80	0.18	1.80	×	5	9	125	壁面	0.50	0.10	0.05	0.50	×	5	3									
74	壁面	0.20	0.80	0.16	0.80	×	5	4	126	壁面	0.50	0.15	0.08	0.50	×	5	3									
75	壁面	0.06	2.70	0.17	2.70	×	5	14	127	壁面	0.20	0.25	0.05	0.25	×	5	2									
79	壁面	0.20	0.80	0.16	0.80	×	5	4																		
壁面小計				21.85				112	壁面小計				8.60			50	壁面合計							33.00		176
天井面小計				0.00				0	天井面小計				0.00			0	天井面合計							0.00		0

番号	部位	長さ (m)	番号	部位	長さ (m)	番号	部位	長さ (m)
2	壁面	0.60	33	壁面	0.80	105	壁面	0.70
4	壁面	0.70	34	壁面	0.80	714	壁面	0.70
5	壁面	0.60	36	壁面	0.40	715	壁面	0.30
6	壁面	3.20	37	壁面	0.30	716	壁面	0.70
8	壁面	0.60	40	壁面	2.40	717	壁面	0.70
9	壁面	0.30	41	壁面	0.80	718	壁面	0.70
11	壁面	0.50	42	壁面	0.70			
18	壁面	0.40	70	壁面	1.20			
21	壁面	0.40	73	壁面	1.20			
24	壁面	0.70	80	壁面	0.70			
26	壁面	3.70	81	壁面	3.00			
27	壁面	1.00	83	壁面	0.70			
壁面計						30ヶ所		29.50
天井面計						0ヶ所		0.00

番号	部位	W (m)	H (m)	A (m ²)	モルタルカッタ (m)		観察部のはつり さらえ消掃 (m)	鉄道の鎮石 (m)	防錆材塗布 (m)	3' 埋入メント 6ヶ所充填 (m)
					計算	計				
92	壁面	0.10	0.10	0.01	(0.10 + 0.10) × 2	0.40	0.01	0.01	0.01	0.01
93	壁面	12.70	0.20	2.54	(12.70 + 0.20) × 2	25.80	2.54	2.54	2.54	2.54
95	壁面	0.30	0.30	0.09	(0.30 + 0.30) × 2	1.20	0.09	0.09	0.09	0.09
100	天井面	0.20	0.10	0.02	(0.20 + 0.10) × 2	0.60	0.02	0.02	0.02	0.02
壁面計					3ヶ所	27.40	2.64	2.64	2.64	2.64
天井面計					1ヶ所	0.60	0.02	0.02	0.02	0.02

図面番号	部位	W (m)	H (m)	A (㎡)	モルタルカット(㎡)		腕部のはつり さえ清掃 (㎡)	ポリマーセメント モルタル充填 (㎡)
					計算	計		
66	壁面	6.70	0.30	2.01	(6.70 + 0.30) × 2	14.00	2.01	2.01
132	天井面	0.10	0.10	0.01	(0.10 + 0.10) × 2	0.40	0.01	0.01
133	天井面	0.20	0.30	0.06	(0.20 + 0.30) × 2	1.00	0.06	0.06
134	天井面	0.10	0.10	0.01	(0.10 + 0.10) × 2	0.40	0.01	0.01
135	天井面	0.10	0.20	0.02	(0.10 + 0.20) × 2	0.60	0.02	0.02
136	天井面	0.10	0.10	0.01	(0.10 + 0.10) × 2	0.40	0.01	0.01
	壁面計				1ヶ所	14.00	2.01	2.01
	天井面計				5ヶ所	2.80	0.11	0.11

図面 番号	部位	W (m)	H (m)	A (㎡)	本	フィート (本)
59	壁面	0.70	0.30	0.21	× 16	4
60	壁面	0.25	0.60	0.15	× 16	3
111	壁面	0.70	0.30	0.21	× 16	4
121	壁面	0.30	0.30	0.09	× 16	2
167	壁面	0.40	0.30	0.12	× 16	2
壁面計		5ヶ所		0.78		15
天井面計		0ヶ所		0.00		0

番号	部位	W (m)	H (m)	A (㎡)	本	フオビシ (本)	番号	部位	W (m)	H (m)	A (㎡)	本	フオビシ (本)		
61	壁面	0.50	0.80	0.40	×	25	10	96	壁面	0.80	0.20	0.16	×	25	4
64	壁面	0.40	1.90	0.76	×	25	19	98	壁面	0.30	0.30	0.09	×	25	3
70	壁面	0.50	0.90	0.45	×	25	12	99	壁面	0.70	0.20	0.14	×	25	4
71	壁面	0.10	0.70	0.07	×	25	2	120	壁面	1.20	0.50	0.60	×	25	15
72	壁面	0.40	1.00	0.40	×	25	10	162	壁面	0.20	0.20	0.04	×	25	1
74	壁面	0.20	2.40	0.48	×	25	12	163	壁面	0.20	0.30	0.06	×	25	2
75	壁面	0.50	0.90	0.45	×	25	12	164	壁面	0.50	0.25	0.13	×	25	4
76	壁面	0.30	0.90	0.27	×	25	7	165	壁面	1.50	0.15	0.23	×	25	6
77	壁面	0.20	0.30	0.06	×	25	2	171	壁面	0.30	0.30	0.09	×	25	3
78	壁面	0.20	1.20	0.24	×	25	6	172	壁面	0.30	0.30	0.09	×	25	3
79	壁面	0.20	2.40	0.48	×	25	12	173	壁面	0.25	0.25	0.07	×	25	2
80	壁面	0.20	0.20	0.04	×	25	1	174	壁面	1.25	0.10	0.13	×	25	4
81	壁面	0.20	0.20	0.04	×	25	1	壁面小計		12ヶ所		1.83		51	
84	壁面	1.00	0.40	0.40	×	25	10	天井面小計		0ヶ所		0.00		0	
85	壁面	0.20	2.30	0.46	×	25	12								
86	壁面	1.20	0.20	0.24	×	25	6								
88	壁面	0.30	0.30	0.09	×	25	3								
89	壁面	1.30	0.50	0.65	×	25	17								
90	壁面	0.20	0.40	0.08	×	25	2								
94	壁面	1.00	0.40	0.40	×	25	10								
壁面小計		20ヶ所		6.46		166	壁面合計		31ヶ所		7.69		202		
天井面小計		0ヶ所		0.00		0	天井面合計		0ヶ所		0.00		0		

番号	部位	W (m)	H (m)	A (㎡)	採用値 (㎡)	本	フタビツ (本)	番号	部位	W (m)	H (m)	A (㎡)	採用値 (㎡)	本	フタビツ (本)					
65	壁面	0.20	0.30	0.06	0.30	×	5	2	169	壁面	0.25	0.10	0.03	0.25	×	5	2			
67	壁面	0.10	1.00	0.10	1.00	×	5	5	170	壁面	0.75	0.10	0.08	0.75	×	5	4			
68	壁面	0.40	0.20	0.08	0.40	×	5	2	190	壁面	3.55	0.10	0.36	3.55	×	5	18			
69	壁面	0.20	0.10	0.02	0.20	×	5	1	壁面小計		3ヶ所		4.55			24				
82	壁面	0.20	0.20	0.04	0.20	×	5	1	天井面小計		0ヶ所		0.00			0				
83	壁面	2.70	0.06	0.17	2.70	×	5	14												
91	壁面	2.70	0.06	0.17	2.70	×	5	14												
101	壁面	0.05	0.90	0.05	0.90	×	5	5												
102	壁面	0.10	0.70	0.07	0.70	×	5	4												
114	壁面	0.10	0.10	0.01	0.10	×	5	1												
115	壁面	0.20	0.20	0.04	0.20	×	5	1												
118	壁面	0.50	0.20	0.10	0.50	×	5	3												
137	壁面	0.50	0.07	0.04	0.50	×	5	3												
155	壁面	0.10	0.60	0.06	0.60	×	5	3												
159	壁面	0.70	0.10	0.07	0.70	×	5	4												
160	壁面	0.40	0.10	0.04	0.40	×	5	2												
161	壁面	0.65	0.10	0.07	0.65	×	5	4												
166	壁面	2.70	0.10	0.27	2.70	×	5	14												
168	壁面	0.15	0.50	0.08	0.50	×	5	3												
壁面小計		19ヶ所		15.95			86	壁面合計		22ヶ所		20.50			110					
天井面小計		0ヶ所		0.00			0	天井面合計		0ヶ所		0.00			0					


[illegible]

番号	部位	W (m)	H (m)	A (m)	本	フナビツ (本)
53	壁面	0.60	0.80	0.48	× 25	12
54	壁面	0.40	2.30	0.92	× 25	23
55	壁面	0.30	0.30	0.09	× 25	3
707	壁面	9.60	0.80	7.68	× 25	192
708	壁面	5.60	0.80	4.48	× 25	112
	壁面計	5ヶ所		13.65		342
	天井面計	1ヶ所		0.00		0


番号	部位	W (m)	H (m)	A (㎡)	採用値 (m)	本	フカビ・ソ (本)
58	壁面	0.20	1.00	0.20	1.00	× 5	5
壁面計					1ヶ所	1.00	5
天井面計					0ヶ所	0.00	0

煙突カポスタック除去工事特記仕様書（レベル2）※ 本項目は全て適用する。	
● 関係法令等の遵守、及び仕様（レベル2 煙突カポスタック除去）	除去工事の実施にあたっては、労働基準法・労働安全衛生法・大気汚染防止法・建築基準法石綿障害予防規則（以下石綿則という）廃棄物の処理及び清掃に関する法律・廃棄物処理及び清掃に関する条例等の関係法令を遵守し、適切に施工を行う。 ・工事は下記関係図書等に拠り実施すること。 『既存建築物の吹付アスベスト粉塵飛散防止処理技術指針・同解説』（日本建築センター）（以下「センター指針」という） 『公共建築改修工事標準仕様書』[令和7年度版]・『建築改修工事監理指針』[令和4年度版]（国土交通省）（以下「標準仕様書」という） 『建築物等の解体・改修工事における石綿障害の予防』（建設業労働災害防止協会） 『石綿粉じんへのばく露防止マニュアル』（建設業労働災害防止協会）（以下「建災防予防・防止マニュアル」という） 『建設・解体工事に伴うアスベスト廃棄物処理に関する技術指針・同解説』（環境省） 『建築物等の解体等に係る石綿ばく露防止及び石綿飛散漏えい防止対策徹底マニュアル』（環境省）（以下「環境省指針」という） 除去工法は、建設技術審査証明協議会会員法人が実施する『建設技術審査証明事業』において石綿除去に関する工法の審査証明を受けた工法とするよう努める。 もしくは十分な知識・施工実績のある工法とする。
● 工法	
● 専門処理業者	1. 施工に当たって、上記の工法について必要な知識・技術及び機器類等を有しているものの中から施工実績等を考慮して適切な専門処理業者を選定し、関係資料を監督職員に提出する。 2. 超高压水洗工法とする。
● 工事管理者	処理工事に係る総合的技術監理を行う工事管理者を選任する。工事管理者は、常駐すること。 なお、工事管理者は、公的機関で実施されたアスベストに関する講習会の受講修了（石綿作業主任者・特別管理産業廃棄物管理責任者）者とし、受講証明書（写）を監督職員に提出する。
● 石綿作業主任者の選任	1. 石綿障害障害予防規則に規定された石綿作業主任者を選定し、管理させる。 証明書（写）を監督職員に提出する。 2. 石綿作業主任者は、石綿作業主任者技能講習修了者、又は平成18年3月以前の特定化学物等作業主任者の有資格者とする。 3. 工事管理者と石綿作業作業主任者はこれを兼ねることができる。 4. 石綿作業作業主任者は、負圧・除塵装置の管理、呼吸用保護具等の使用状況の確認を行う。
● 施工調査等	事前に共通仕様書9. 1. 1により吹付アスベストの使用部位、厚さ等を調査し、結果を図面等により記録し監督職員に提出する。
● 関係機関との協議・届出	法令等に基づき、除去工事に必要な関係機関との協議と届出を速やかに行う。 （労働基準監督署・鹿児島県環境保全課）等
● 除去施工計画書	施工調査に基づき、アスベスト粉塵の飛散防止対策を盛り込んだ吹付アスベスト除去施工計画書を共通仕様書・指針等に基づき作成し、監督職員に提出・承諾を得る。
● 施工における安全衛生管理	1. 施工に当たっては健康障害を防止する為、関係法令によるほか、「センター指針」及び「建災防予防・防止マニュアル」等に基づき適切な安全衛生管理を行う。 2. セキュリティゾーンは、下記の室で構成する。（煙突の場合は上下2箇所） ○更衣室 ○エアージャワー室（洗身設備） ○保護衣等着脱室 ○前室 等
● 施工におけるアスベスト粉塵飛散防止措置等	1. 施工におけるアスベスト粉塵飛散防止措置等は、関係法令によるほか、特に次の事項については「センター指針」等に基づき実施する。 ○粉塵飛散抑制剤の使用 ○粉塵飛散防止処理剤の使用等 ○負圧・除塵装置の設置 粉塵飛散防止処理材、粉塵飛散抑制材は散布特性、浸透、湿潤性、耐久性、防・耐火性、吸音性等を考慮して適切なものを、選定し、関係資料を監督職員に提出する。 2. 作業場の床は、厚さ0. 15mm以上のプラスチックシート（二重）壁その他の厚さは0. 08mm以上のプラスチックシートにより隔離されるよう確実に固定し、養生する。 3. 隔離した処理作業の換気回数は、規定の回数以上とする。 4. 施工において使用した水等の排水のうち、アスベストを含有する可能性のある排水は、UFフィルターやHEPAフィルター等によりろ過し適切に処理する。
● 処理作業	1. 除去処理作業は「標準仕様書」及び「センター指針」の（吹付アスベスト除去処理工事マニュアル）の（5 除去処理工事作業手順）に基づいて行う。 2. 上記による他、作業処理に伴い発生する飛散性アスベストを含む廃棄物（以下「アスベスト廃棄物」という。）を作業当日に適切な処理作業となるよう作業手順を定める。 なお、一日の作業終了時には床等を高性能真空掃除機等により清掃する。 3. アスベスト除去作業完了の確認は、一般建築物石綿含有建材調査者及び当該除去作業に係る石綿作業主任者により目視で行う。

● アスベスト粉塵濃度の測定	1. アスベスト粉塵濃度の測定場所、測定点及び測定時期は下記による。				
	測定時間	重要度	測定場所	測定点（各施工箇所毎）	備考
	処理作業前	△	処理作業室内	2又は3点	
		△	施工区画周辺又は敷地境界	2点	
	処理作業中	△	処理作業室内	2点	
		◎	セキュリティゾーン入口	1点	空気の流れを確認
		◎	負圧・除塵装置の排出口 （処理作業室外の場合）	1点	除塵装置の性能確認
		○	施工区画周辺又は敷地境界	4方向各1点	
	処理作業後 （隔離シート撤去前）	◎	処理作業室内	2点	
		△	施工区画周辺又は敷地境界	4方向各1点	
（注）各施工箇所ごと室面積が50㎡以下2点，50㎡～300㎡3点，300㎡以下までは3点以上とする。300㎡を超えるものは、監督職員と協議する。 2. 粉塵濃度の測定は、「作業環境測定法」及び「JIS K3850-1空気中の繊維状粒子測定方法 第1部：光学顕微鏡法及び走査電子顕微鏡法」及び「標準仕様書」に基づき、都道府県労働局に登録されている作業環境測定機関で行うものとし、資料を提出し、監督職員の承諾を受ける。 3. アスベスト粉塵濃度の測定に当たっては、アスベスト粉塵濃度測定計画書を作成し監督職員に提出する。 4. 下記の内容に基づくアスベスト粉塵濃度測定結果報告書を3部作成し、監督職員に提出する。 （1） 工事名称 （2） 測定結果 （3） 測定時間 （4） 測定位置（測定高さと共に図示する。） （5） 測定時の作業内容 （6） サンプリング条件（ホルダー直径、吸引時間、吸引空気量） （7） マウンティング方法 （8） 顕微鏡視野面積、計数視野数 （9） 測定時（各測定場所等）の天候、温度、湿度、外気の風速及び風向 （10） その他必要な事項					
● アスベスト廃棄物の運搬・処分等	1. 「アスベスト廃棄物」の処理に当たっては、関係法令、地方公共団体、特定行政庁の指導等による他、共通仕様書、指針等、及び「建築・解体工事に伴うアスベスト廃棄物処理に関する技術指針・同解説」により適正に処分する。 2. 収集運搬、処分とも都道府県知事等の許可を受けている特別管理産業廃棄物処理業者と特別管理廃棄物処理に関する契約を締結し、廃棄物処理場の現地確認を行い、記録保管する。特別管理廃棄物処理業者の引き受け承諾書及び許可証の写しを提出こと。廃棄物の保管、運搬及び処分は、廃棄物の処理及び清掃に関する法律（平成15年法第93号）及び都道府県衛生条例等関係法令の規定を厳守する。 3. アスベスト廃棄物をやむを得ず一時的に構内に保管する場合の保管場所などについては、監督職員と協議する。 4. アスベスト廃棄物の構外搬出作業に当たっては、作業実施予定日等を事前に監督職員と協議する。 5. アスベストを搬出した場合は、監督職員に報告する。 6. 検査及び片付けを共通仕様書に基づき適正に行う。				
● 吹付アスベスト除去施工記録	1. 共通仕様書に基づき、施工記録報告書を作成し、監督職員に提出する。 2. 施工記録報告書は下記の事項により作成する。（工事完成書類と兼用可） （1） 施工計画書 （2） 工事記録及び工事写真 （3） 産業廃棄物処理記録（マニフェスト） （4） 施工調査等記録 （5） 作業者の作業員名簿、作業記録、各種健康診断記録、安全衛生教育記録 （6） その他必要な事項				
● 工事条件 （レベル2 煙突カポスタック）	1. 除去前工事 （1）除去に関わる設備機器は、シートで密閉養生を行う。また、作業に支障のあるものは床養生完了後、事前撤去を行い、関係法令等に基づき適正に処分する。 （2）足場下は敷板等で床面を保護する。 （3）足場床は必要な場合は合板等を隙間なく敷詰めた上で養生を行う。 （4）不要な出入り口は閉鎖し、養生シートで隔離する。 2. 除去工事 （1）各階毎又は必要な箇所にセキュリティゾーンを設置し工事を行う。 （室を追加することは差し支えない。） （2）最終処分については薬液にて湿潤後、密閉処置とする。 （3）作業用足場は、本枠組足場を基本とし条件により、ステージ棚足場等を設置する。 （4）養生シートは工事後関係法令に基づき適正に処理する。 3. 作業範囲 ・アスベスト含有吹付材付着部分 煙突の煙道内部・煙突詳細・断面図参照 ・その他アスベスト付着部分 4. 石綿則に関わる表示 （1）「建築物等の解体等の作業に関するお知らせ」を見やすい場所に表示を行う。 （2）現場の見やすい場所に工事看板・立入禁止・注意等の必要な標識を表示する。 （3）除去作業者は石綿則に基づく有資格者とする。				

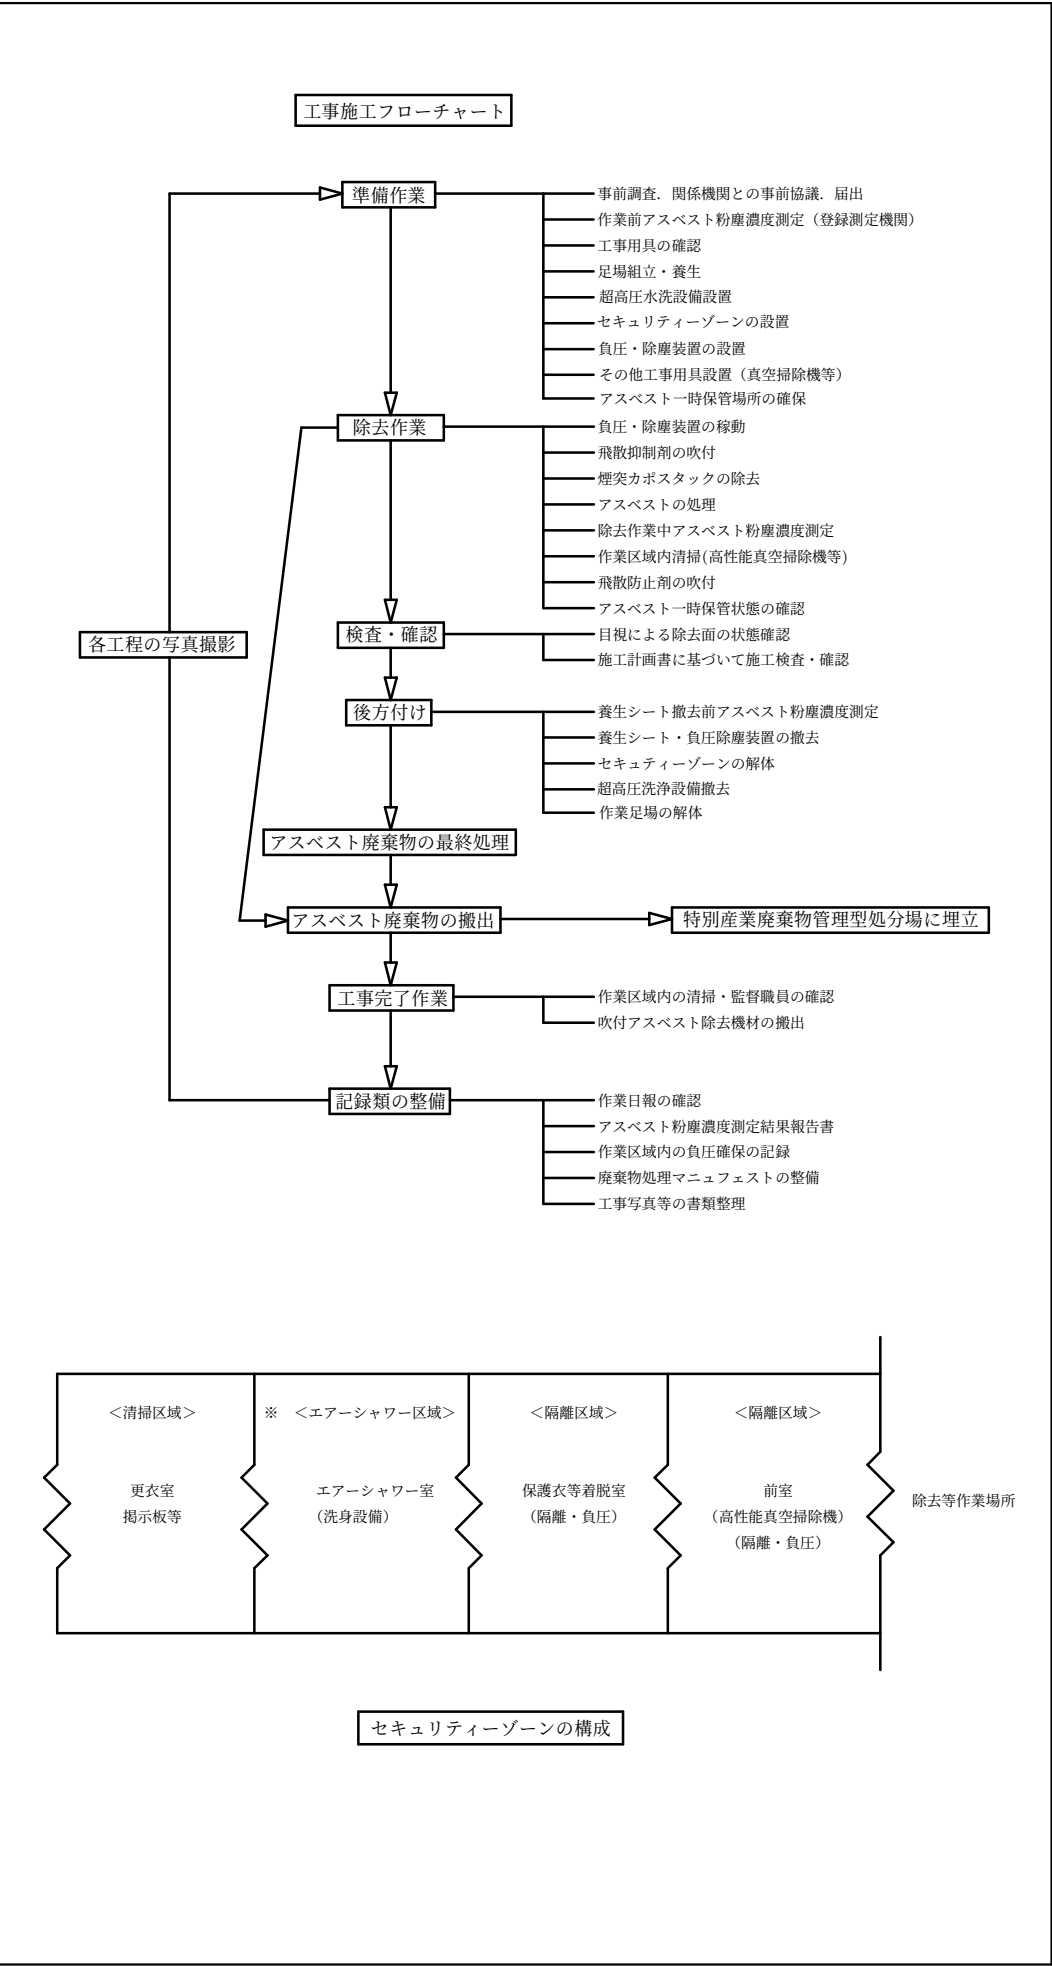

ウォータージェットによる煙突ライニング材除去

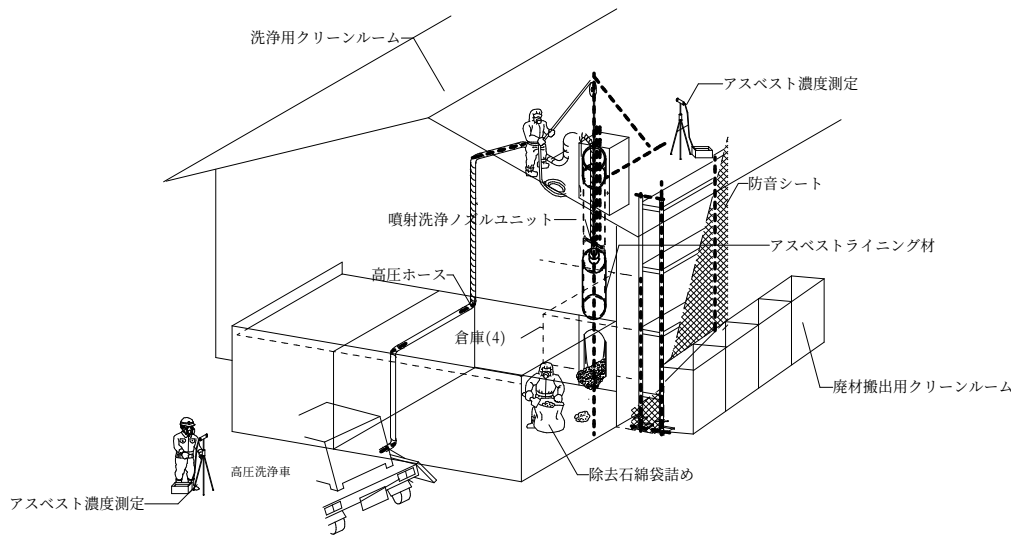



測定計画			
測定時期	測定場所	記号	数量
処理作業前	1、処理作業室内	測定 1	2
	2、施工区画周辺又は敷地境界	測定 2	2
処理作業中	3、処理作業室内	測定 3	2
	4、セキュリティゾーン入口	測定 4	2
	5、負圧・除塵装置吹出口(処理作業室外の場合)	測定 5	2
	6、施工区画周辺又は敷地境界	測定 6	4
処理作業後 (隔離シート撤去前)	7、処理作業室内	測定 7	2
	8、施工区画周辺又は敷地境界	測定 8	4
計			20

※ 作業中は 内部照明設置


※ 作業中は墜落制止用器具の着用・使用の徹底

※ 除去範囲の密閉空間は、床はポリシート0.15mm二重張、壁は0.10mmの一重張とする。


※ ポリシートの重ね幅及び立上り幅は300mm以上とする。

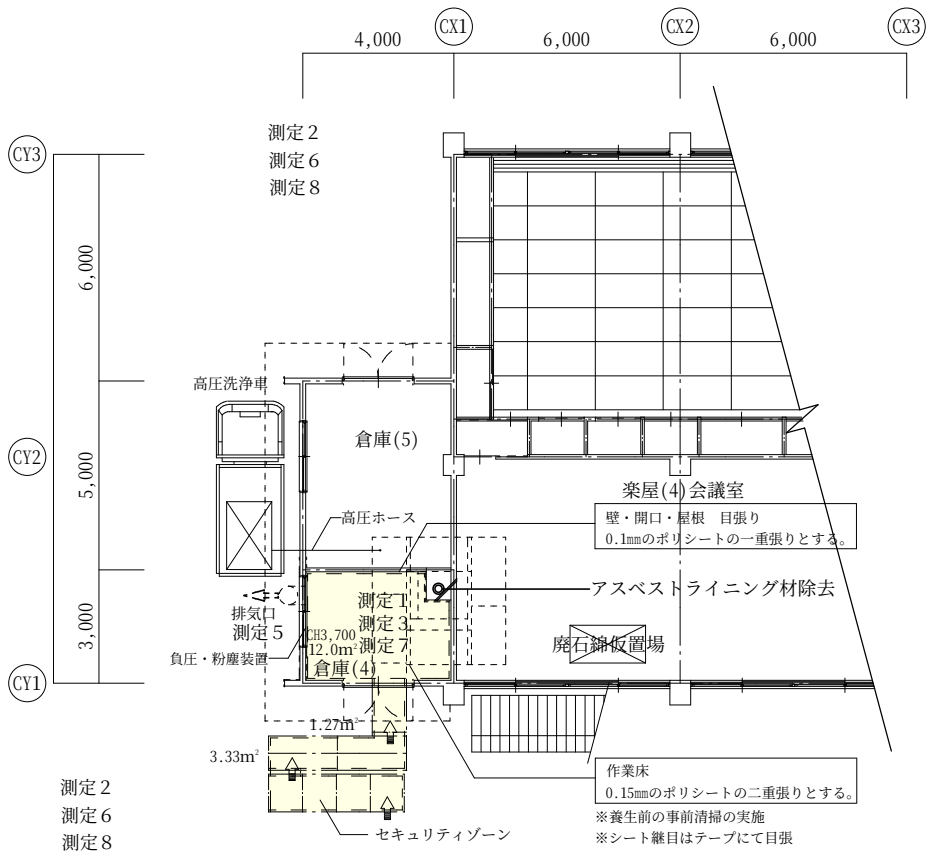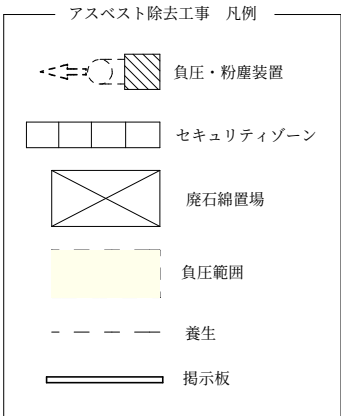

1 階平面図




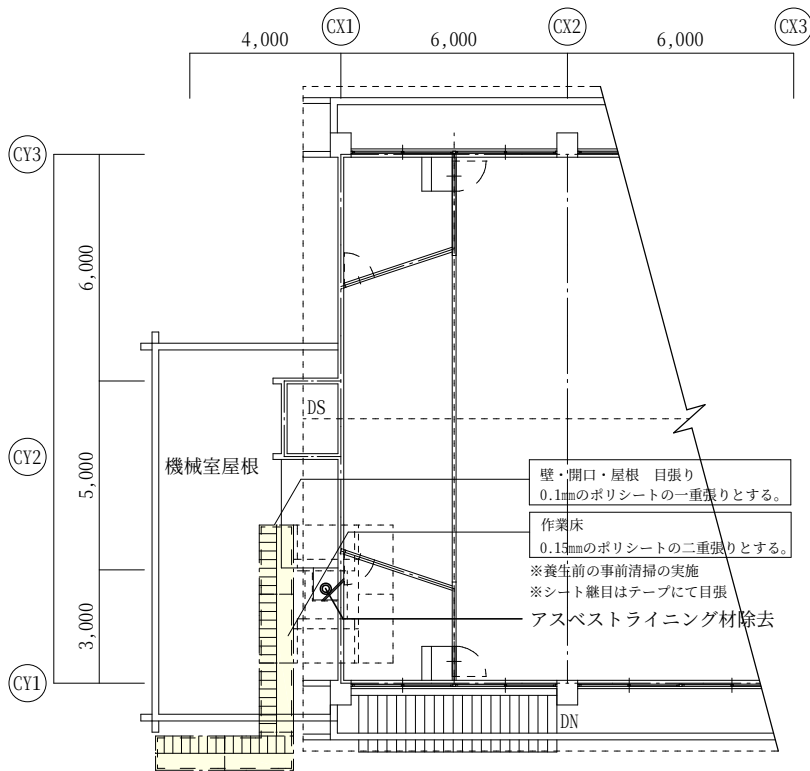


2 階平面図

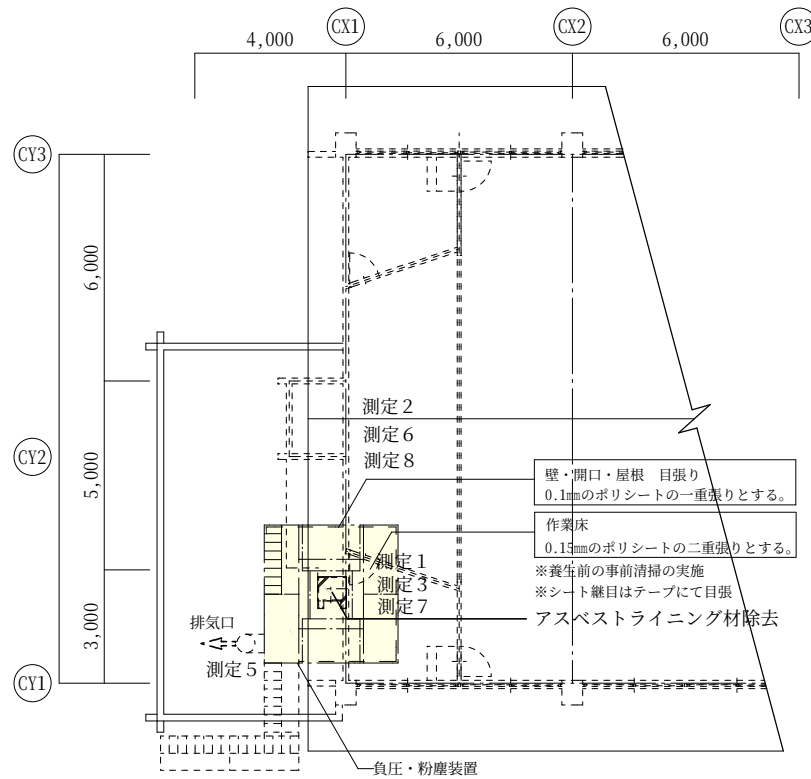

3 階平面図

特 記 事 項		堂 園 設 計 株 式 会 社 一級建築士事務所 県知事登録第1-3-164号 鹿児島市真砂本町21番7号 TEL(代)099-257-1177	一級建築士登録 第160636号 外村 選			設計年月日 R7・2・	工 事 名 称 R7霧島市民会館大規模改修工事(建築2工区)	設 計 図 A-90	図面番号
						縮 尺 S=1:100(A1) S=1:200(A3)			
						図 面 名 称			
						(共同利用施設)石綿除去工事(煙突)1			

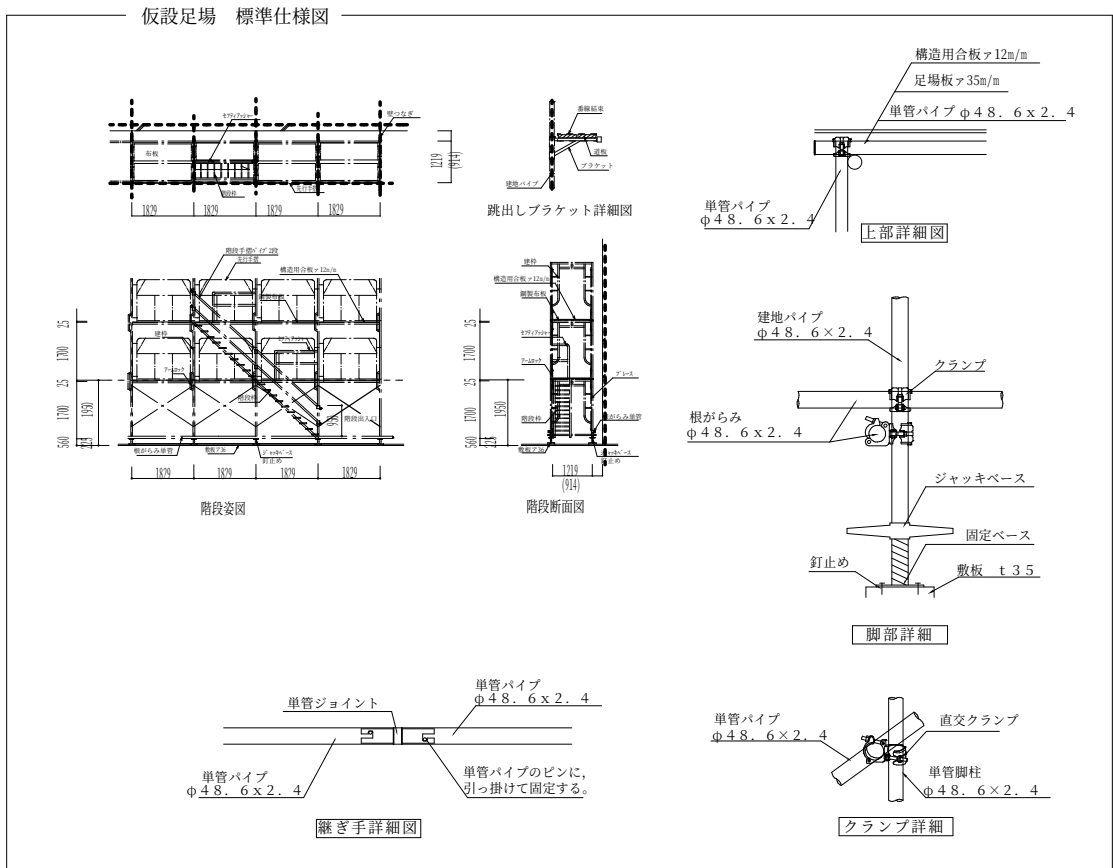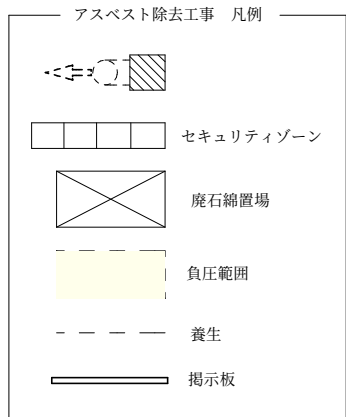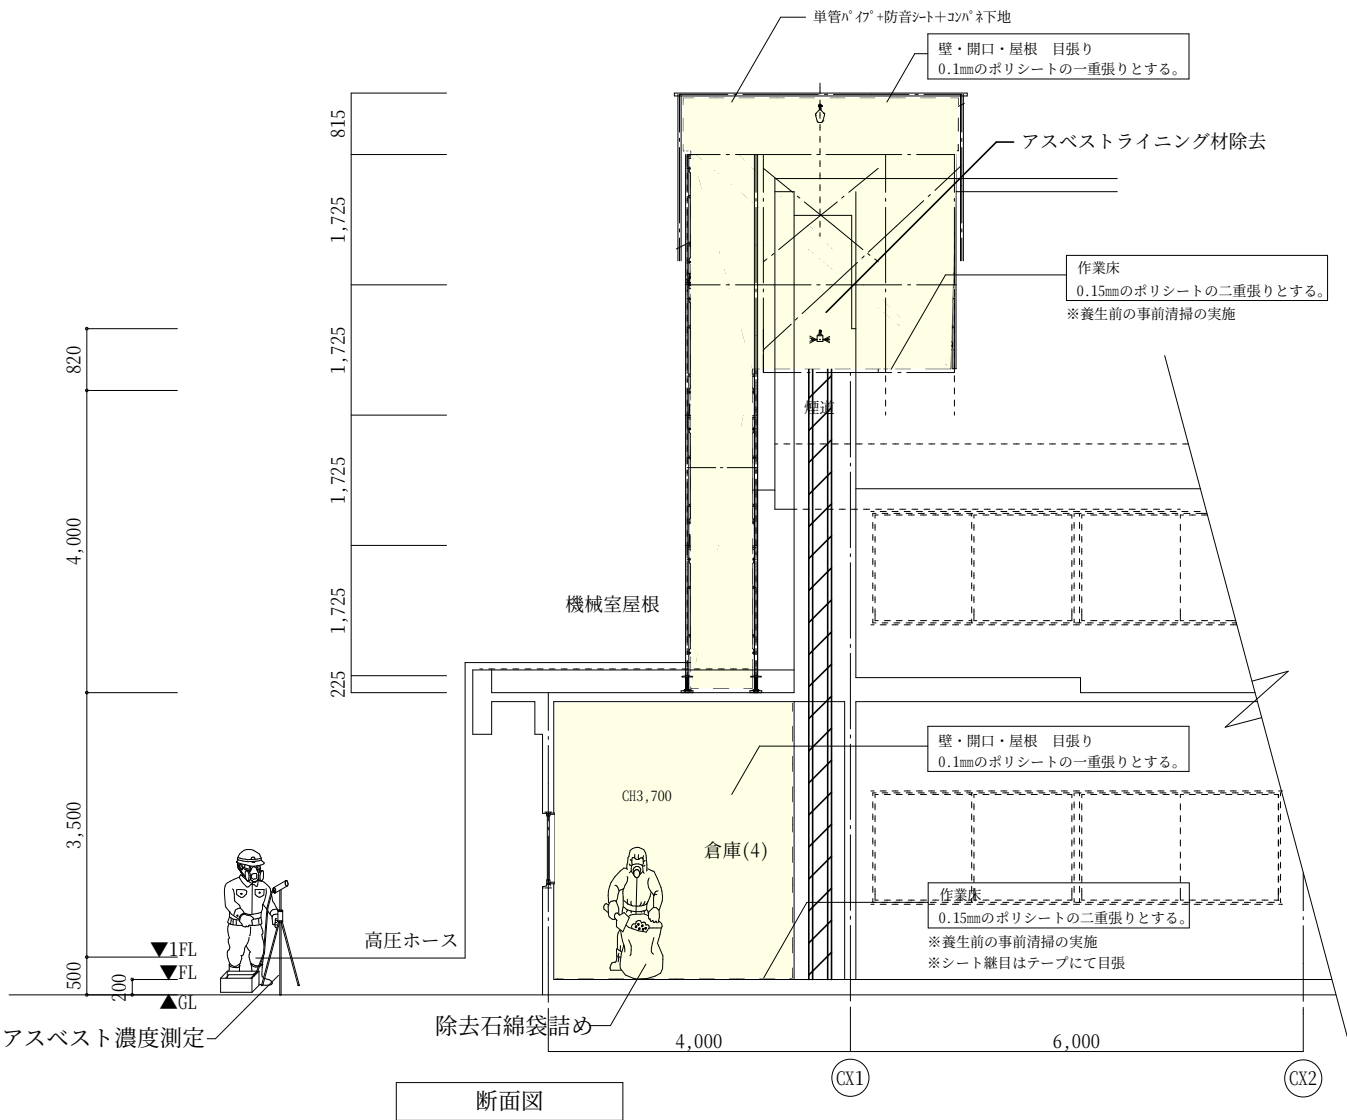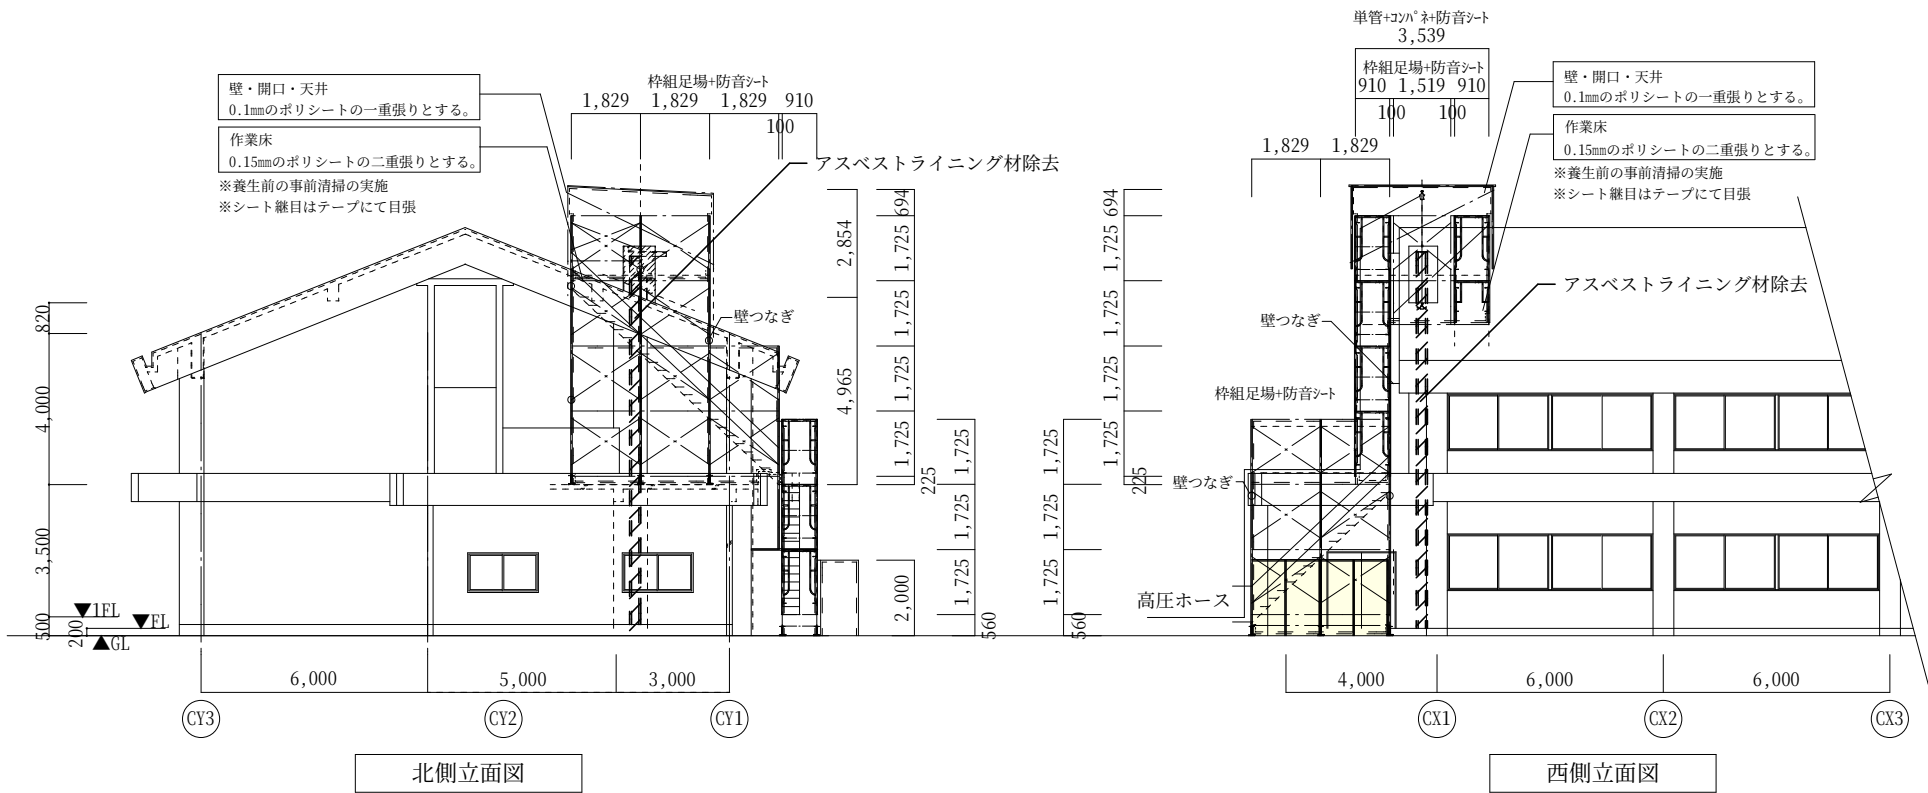

体積計算式				
倉庫(4)	12.0m ²	CH3,700	=	44.4m ³
足場1	3.33m ²	1.725*3+0.56	=	19.09755m ³
足場2	1.27m ²	1.725*1+0.56	=	2.90195m ³
足場3	1.829*0.91	1.725*2+0.225	=	6.11663325m ³
足場4	1.829*0.91*2	1.725*4+0.225	=	23.7175575m ³
足場5	0.91	4.965	=	4.51815m ³
足場6	3.539	2.854	=	10.100306m ³
		小計	=	110.85214675m ³
		計算式		110.9m ³

負圧範囲容積	
作業区域内の容積〔m ³ 〕	
上記計算式より 計	110.9m ³
セキュリティゾーン容積〔m ³ 〕	
0.9 × 4.0 × 2.0	= 7.2
110.9 + 7.2	= 118.1
	119 m ³



負圧除塵装置の能力〔m ³ /min〕×60×負圧除塵装置の台数	=排気回数/時間〔hr〕
作業区域内の容積〔m ³ 〕	
※作業区域内の排気回数が、	
1時間におよそ4回以上になるような台数を設置する。	
21×60×2	=21.17 ∴21回 > 4回
119	
負圧粉塵装置〔PREDATOR750〕 21〔m ³ /min〕	2台

特 記 事 項		堂 園 設 計 株 式 会 社 一級建築士事務所 県知事登録第1-3-164号 鹿児島市真砂本町21番7号 TEL(代)099-257-1177	一級建築士登録 第160636号 外村 選	設計年月日 R7・2・ 縮 尺 S=1:100(A1) S=1:200(A3)	工 事 名 称 R7霧島市民会館大規模改修工事(建築2工区)	設 計 図 A-91	図面番号
					図 面 名 称	(共同利用施設)石綿除去工事(煙突)2	

■ 外 部 仕 上 表					※表中“(00)”は、A-22,23(共通)工事範囲仕上表を参照の事。				
部 位	仕 様				部 位	仕 様			
	既存		改修後			既存		改修後	
屋 根	防水用保護材の上ゴムシート防水(S-1工法) (66) (95)		平場：高圧洗浄、特定化学物質無配合1成分形ウレタン塗膜防水(機械的固定工法) コーナー部押え金物取付、脱気筒設置、改修用ドレン取付		巾 木	化粧型枠コンクリート打放し (68)		セメント系塗材(ノロ) 納期部を除去、高圧洗浄後 下地調整塗材(C-2)の上 無機可とう形塗材(シーラー共)仕上	
			立上り：既存防水層撤去後下地サンディング、樹脂モルタルノロ引き 特定化学物質無配合1成分形ウレタン密着メッシュ工法			硬質塩ビカラーパイプ100Φ 掴み金物：ステンレス製@1,000内外 (71)		縦樋：ケレン処理の上DP塗装(シリコン樹脂) 掴み金物：既存のまま	
外 壁	ALCt=100の上複層塗材 (67)		下地調整(RB種)、高圧洗浄後 可とう形改修塗材E(耐候形1種)さざ波状ローラー仕上げ						
笠 木	アルミ笠木W=350 (65)		既存のまま						

■ (内待合ホール)内部仕上表 (上段:仕上材・下段:下地材)														
階	室 名	内装制限	床		巾木		壁		天井		天井高		備考	改修後室名
		排煙方式 免除根拠	既存	改修後	既存	改修後	既存	改修後	既存	改修後	既存	改修後		
1	内待合ホール	(準)	長尺塩ビシートt=2.0	長尺塩ビシートt=2.0張	ビニル巾木 H=100	既存撤去後 ビニル巾木 H=100	GB-Rt=12.5 + GB-Rt=9.5の上塗装	塗装(7x8"スト含有)撤去後下地補修調整後EP-G	GB-Rt=9.5 + DRt=9.5	仕上撤去後GB-Rt=9.5 + DRt=9.0張	2,400	2,400	階段段鼻ノンスリップ取替え	内待合ホール
		自												
		—	コンクリート	既存仕上げ撤去後下地調整		LGS	既存のまま	LGS	既存のまま					
	廊下(7)	(準)	長尺塩ビシートt=2.0	長尺塩ビシートt=2.0張	ビニル巾木 H=100	既存撤去後 ビニル巾木 H=100	GB-Rt=12.5 + GB-Rt=9.5の上EP	下地補修調整後EP-G	GB-Rt=9.5 + DRt=9.5	仕上撤去後GB-Rt=9.5 + DRt=9.0張	2,550	2,550	垂壁(H=500)新設(不燃シート)	廊下(7)
		自												
		—	コンクリート	既存仕上げ撤去後下地調整		LGS	既存のまま	LGS	既存のまま					
	コントロール室	(不)	長尺塩ビシートt=2.0	既存のまま	ビニル巾木 H=100	既存のまま	GB-Rt=12.5 + GB-Rt=9.5の上EP	既存のまま	GB-Dt=9.5	既存のまま	2,500	2,500		コントロール 室
		免除 告へ(2)	コンクリート				LGS		LGS					
	MWC(2),WWC(2)	(不)	長尺塩ビシートt=2.0	長尺塩ビシートt=2.0張	ビニル巾木 H=100	既存撤去後 ビニル巾木 H=100	GB-Rt=12.5 + FKt=6.0(目透し張)の上EP	下地補修調整後EP-G	GB-Dt=9.5	既存のまま	2,400	2,400	洋便器、小便器取替、ベビークリア設置(設備工事)	MWC(2) WWC(2)
		免除 告へ(2)	コンクリート	既存仕上げ撤去後下地調整		LGS	既存のまま	LGS		(MWC)汚垂石、トイレブラス一時撤去再取付け				
	HWC(2)	(不)	長尺塩ビシートt=2.0	長尺塩ビシートt=2.0張	ビニル巾木 H=100	既存撤去後 ビニル巾木 H=100	GB-Rt=12.5 + FKt=6.0(目透し張)の上EP	下地補修調整後EP-G	GB-Dt=9.5	既存のまま	2,400	2,400	オストメイト対応(設備工事)	HWC(2)
		免除 告へ(2)	コンクリート	既存仕上げ撤去後下地調整		LGS	既存のまま	LGS						
	(既存)段差解消機 → (改修後)倉庫(9)	(不)		長尺塩ビシートt=2.0	—	ビニル巾木 H=100	(既存壁)GB-Rt=12.5 + GB-Rt=9.5の上EP	(既存壁)下地補修調整後EP-G	GB-Rt=9.5 + DRt=9.5	既存のまま		3,300	※既存段差解消機撤去	倉庫(9)
		免除 告へ(2)	コンクリート	下地調整後 フリーフロアH=100+T1ベニヤt=15			(既存壁)LGS	(既存壁)既存のまま (新設壁)LGS						
	前室(5)(新設)	(不)	長尺塩ビシートt=2.0	長尺塩ビシートt=2.0張	ビニル巾木 H=100	既存撤去後 ビニル巾木 H=100	(既存壁)GB-Rt=12.5 + GB-Rt=9.5の上EP	(既存壁)下地補修調整後EP-G	GB-Rt=9.5 + DRt=9.5	仕上撤去後 GB-Rt=9.5+DRt=9.0	2,400	2,400		前室(5)
		免除 告へ(2)	コンクリート	既存仕上げ撤去後下地調整		(既存壁)LGS	(新設壁)GB-Rt=12.5 + GB-Rt=21の上EP-G(両面) (既存壁)既存のまま (新設壁)LGS	撤去後LGS下地新設						
	廊下(3)	(準)	長尺塩ビシートt=2.0	※管理棟工事	ビニル巾木 H=100	(D面) 既存撤去後 ビニル巾木 H=100	GB-Rt=12.5 + GB-Rt=9.5の上塗装	(D面既存壁)下地補修調整後EP-G	GB-Rt=9.5 + DRt=9.5	※管理棟工事	2,400	2,400		廊下(3)
		自				LGS	(D面新設壁)GB-Rt=12.5 + GB-Rt=9.5の上EP-G (D面既存壁)既存のまま (D面新設壁)LGS							
		—	コンクリート						LGS					
2	廊下(8)	(難)	長尺塩ビシートt=2.0	既存のまま	ビニル巾木 H=100	既存のまま	GB-Rt=9.5(継目処理)の上EP	下地補修調整後EP-G	GB-Rt=9.5 + DRt=9.5	既存のまま	2,500	2,500		廊下(8)
		自												
		—	コンクリート				LGS + GB-Rt=12.5			LGS				
	MWC(3),WWC(3)	(不)	長尺塩ビシートt=2.0	長尺塩ビシートt=2.0張	ビニル巾木 H=100	既存撤去後 ビニル巾木 H=100	FKt=6.0(目透し張)の上EP	下地補修調整後EP-G	GB-Dt=9.5	既存のまま	2,400	2,400	洋便器、小便器取替(設備工事)	MWC(3) WWC(3)
		免除 告へ(2)	コンクリート	既存仕上げ撤去後下地調整		LGS + GB-Rt=12.5	既存のまま	LGS					(MWC)汚垂石、トイレブラス一時撤去再取付け	


特 記 事 項		堂 園 設 計 株 式 会 社 一級建築士事務所 県知事登録第1 - 3 - 1 6 4 号 鹿児島市真砂本町 2 1 番 7 号 T E L (代) 0 9 9 - 2 5 7 - 1 1 7 7	一級建築士登録 第 1 6 0 6 3 6 号 外 村 選				設計年月日	工 事 名 称	R7霧島市民会館大規模改修工事（建築2工区）	設 計 図	図面番号 A-92
						R7 ・ 2 ・					
							縮 尺	図 面 名 称	(内待合ホール)仕上表		
							N O . S C A L E				

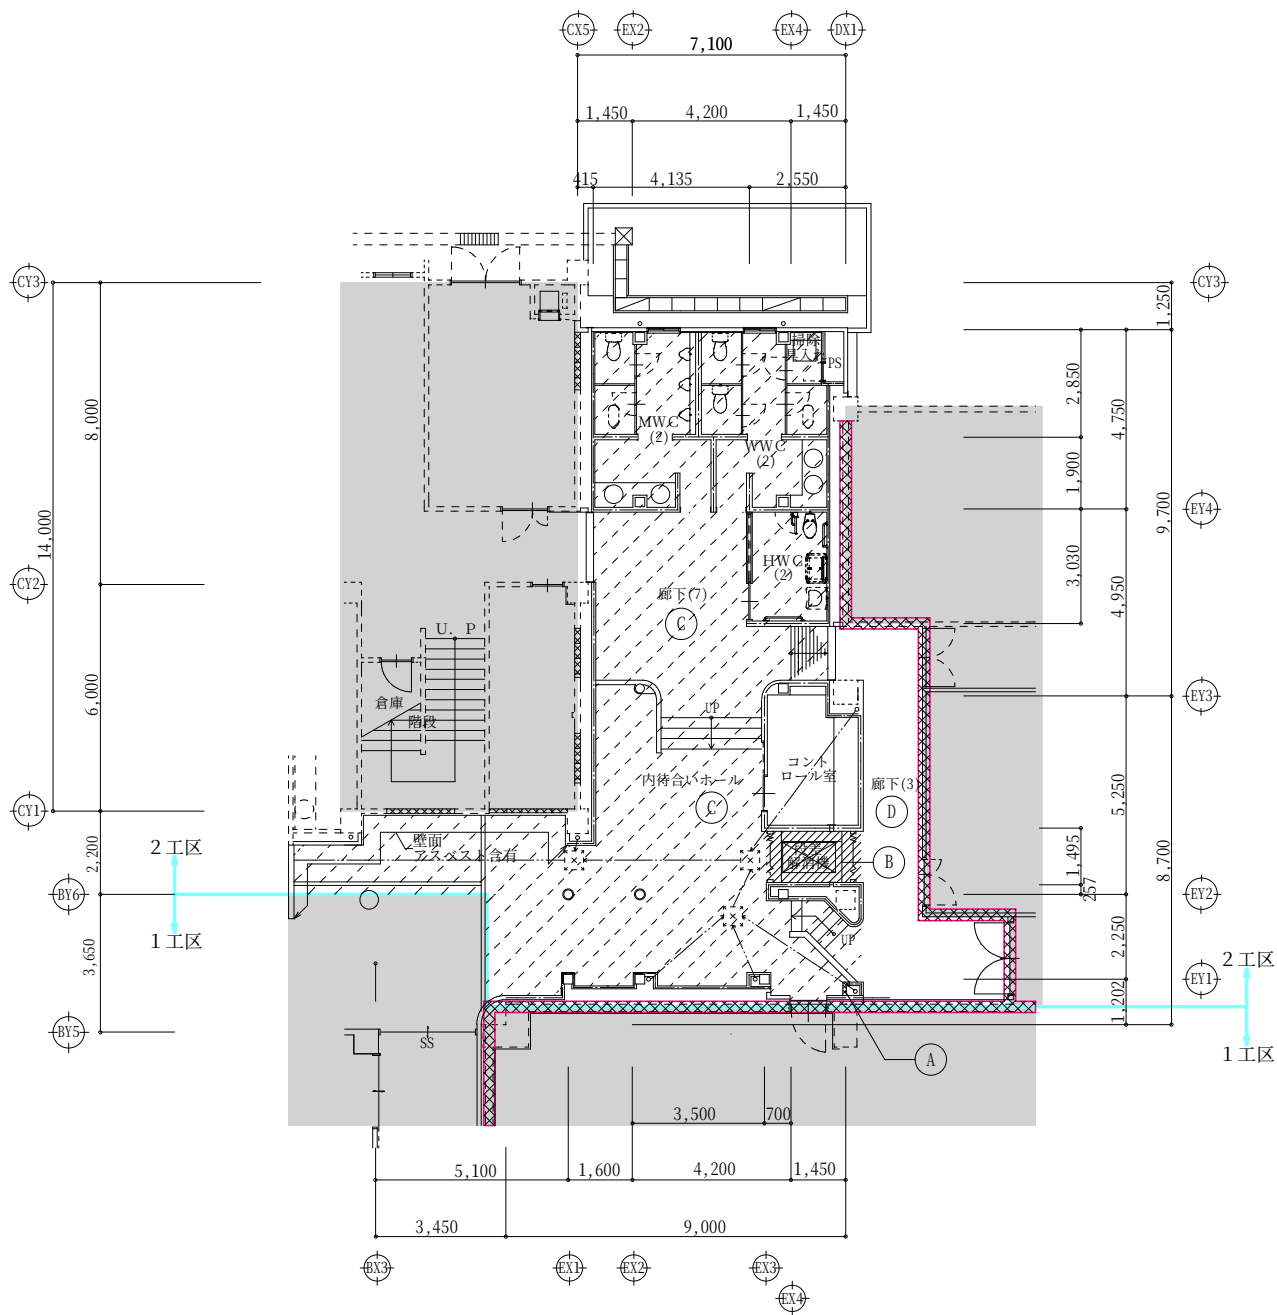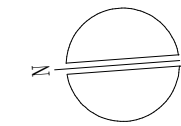


既存1階平面図 1:100

撤去内容	
(A)	LGS下地壁一部撤去
(B)	段差解消機を撤去 (クマリフト機 2名 220kg)
(C)	床仕上げ撤去後下地調整・補修
(D)	壁下地調整・補修 床,天井,壁面(A~C面)→管理棟工事 壁面(D面)→内待合ホール工事


凡例	
	LGS65壁
	CB壁
	RC壁
	防火区画


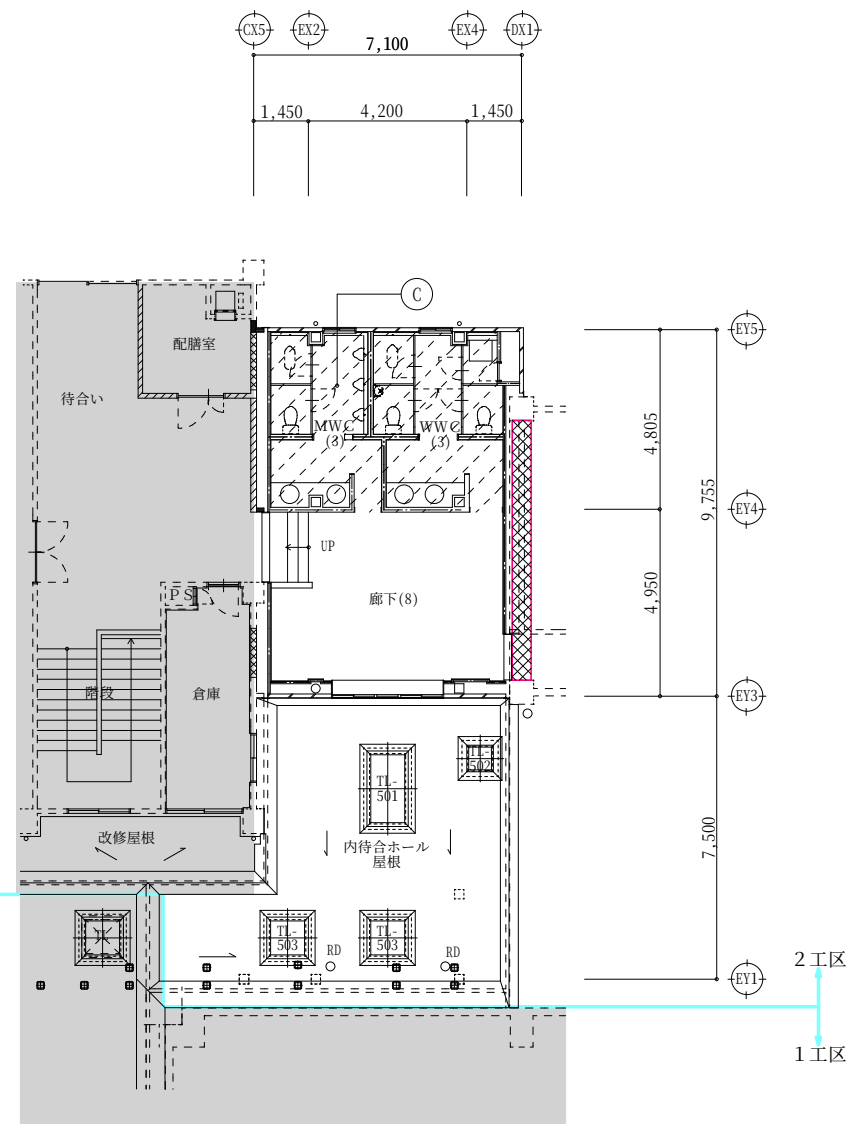


既存2階平面図 1:100

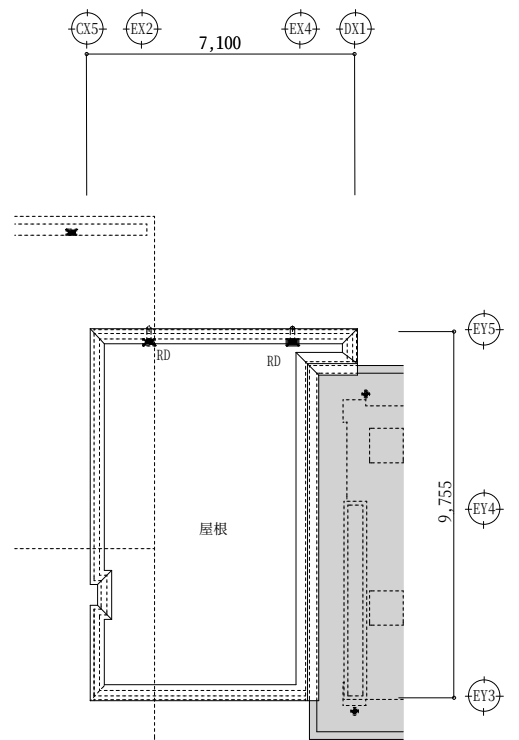

既存R階平面図 1:100

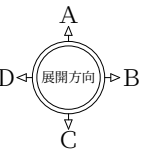


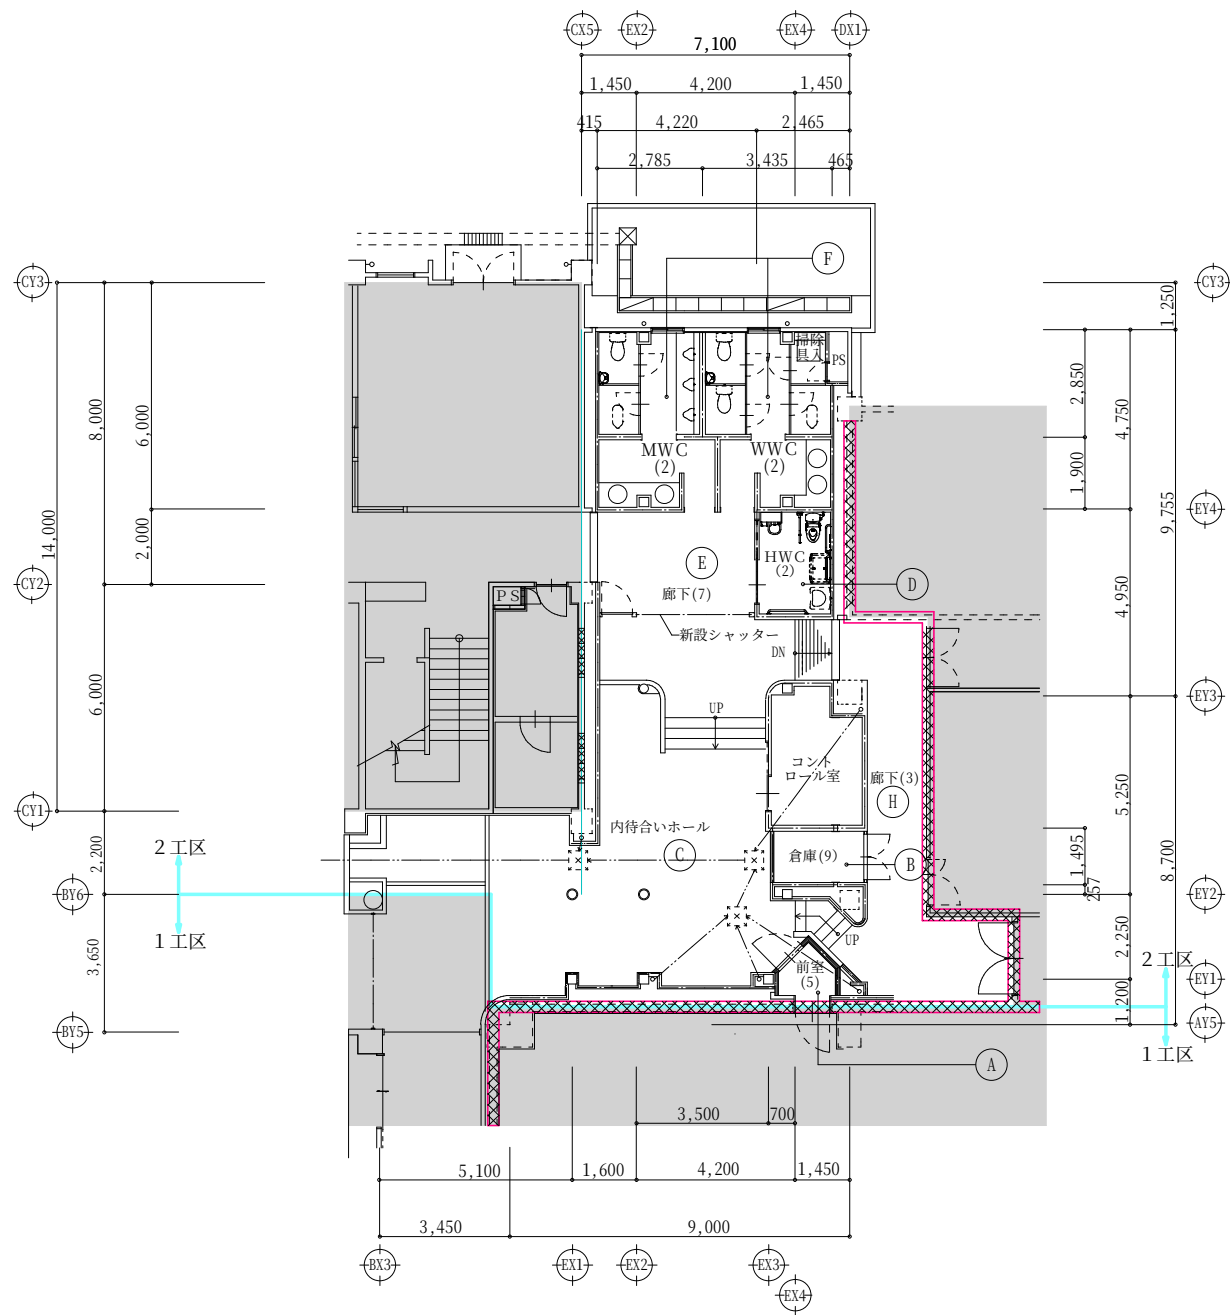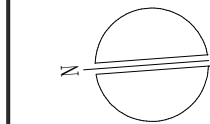


改修後1階平面図 1:100

改修内容	
(A)	前室を設置
(B)	倉庫へ変更
(C)	内装を一部張替え
(D)	床仕上げ張替え 壁仕上げ塗替え オストメイト対応のWCとする(設備工事)
(E)	内装を一部張替え、シャッターを設置
(F)	床仕上げ張替え 壁仕上げ塗替え 洋便器、小便器を取り替え(設備工事)
(G)	壁仕上げ塗替え
(H)	D面のみ壁仕上げ塗替え


凡例	
	LGS65壁
	CB壁
	RC壁
	防火区画

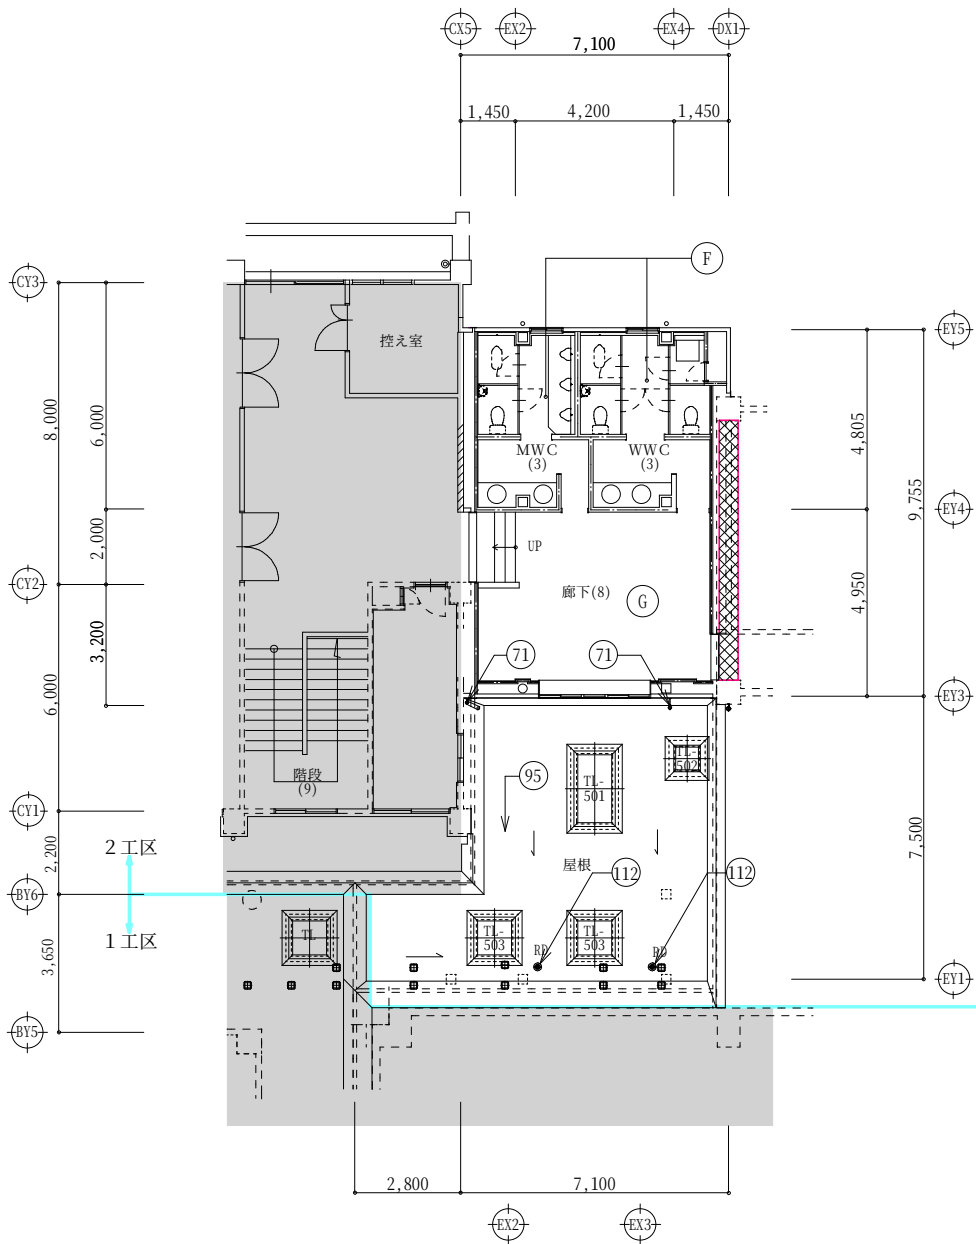

改修後2階平面図 1:100







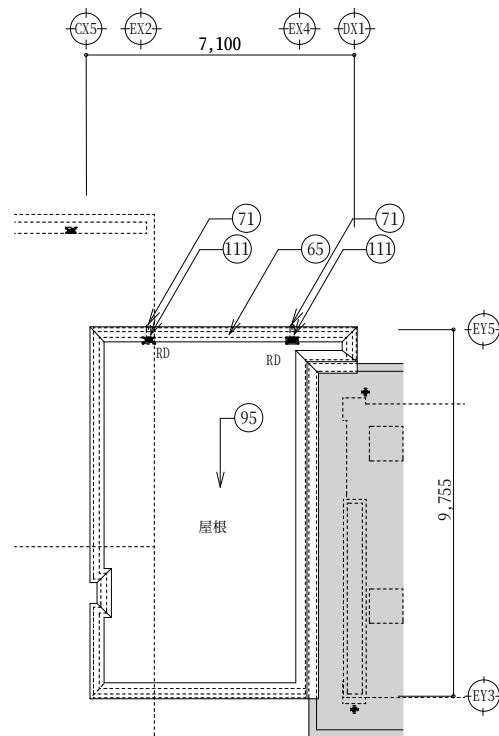


改修後R階平面図 1:100

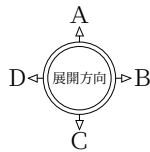

※図中 "〇〇" は、A-22,23(共通)工事範囲仕上表を参照の事。

	屋上防水改修内容
(65)	アルミ笠木W=400(既存のまま)
(71)	縦樋:ケレンの上DP塗り(シリコン樹脂) 掴み金物:ステンレス製@1,000内外 既存品使用
(95)	平 場:高压洗浄 特定化学物質無配合1成分形ウレタン機械的固定工法 立上り:下地調整の上特定化学物質無配合1成分形ウレタン密着メッシュ入り工法
(111)	改修用横引き型ドレン100Φ(90Φ)鉛製ドレンキャップ(アルミ製)共
(112)	改修用縦引き型ドレン100Φ(90Φ)鉛製ドレンキャップ(アルミ製)共

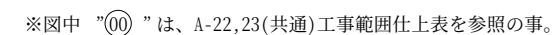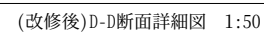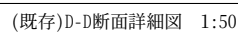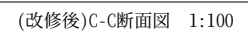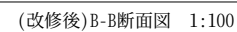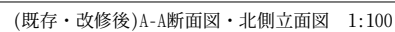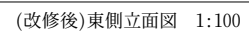

着工	.	.
竣工	.	.
監理		
施工		

堂園設計株式会社

一級建築士事務所
鹿児島市真砂本町2-1番7号 TEL(代)099-257-1177

一級建築士登録 第160636号 外村 遼			

設計年月日	工事名称	図面番号
R7 . 2 .	R7霧島市民会館大規模改修工事（建築2工区）	A-95
縮尺 1：100,50(A1) 1：200,100(A3)	図面名称	(内待合ホール)立面図・断面図

Figure 10 shows two structural layout schemes. The left scheme includes a staircase and a section of the disassembly machine removed. The right scheme shows a different layout with a door and stairs. Dimensions are provided for both schemes.

廊下(8)【既存】 【改修後】 仕上表		
床	既存	長尺塩ビシート t=2.0
	改修後	既存のまま
巾木	既存	ビニル巾木H=100
	改修後	既存のまま
壁	既存	EP塗装 ※下地補修
	改修後	EP-G塗替
天井	既存	GB-R t=9.5 + DR t=9.0
	改修後	既存のまま
備考	既存	
	改修後	

Architectural drawings of the 'KAWAII' building, including a floor plan and three elevations. The floor plan shows a rectangular building with a central staircase and two side wings. The elevations show the building's facade with various windows and doors. Dimensions are provided for all major elements.

Floor Plan:

- Overall width: 11,000 (1,450 + 5,550 + 4,950)
- Overall depth: 2,540
- Central staircase width: 2,000
- Central staircase depth: 815
- Side wings: 1,450 (left) and 4,950 (right)

Elevations:

- Left Elevation:** Shows the building's facade with a central door and two side wings. Dimensions: 1,450 (left wing), 5,550 (main body), 4,950 (right wing). Height: 2,500.
- Right Elevation:** Shows the building's facade with a central door and two side wings. Dimensions: 1,450 (left wing), 5,550 (main body), 4,950 (right wing). Height: 2,500.
- Front Elevation:** Shows the building's facade with a central door and two side wings. Dimensions: 1,450 (left wing), 5,550 (main body), 4,950 (right wing). Height: 2,500.
- Back Elevation:** Shows the building's facade with a central door and two side wings. Dimensions: 1,450 (left wing), 5,550 (main body), 4,950 (right wing). Height: 2,500.

Labels:

- スチール製三方枠SOP塗装 (Steel frame SOP coating)
- スチール製枠SOP塗装D=135 (Steel frame SOP coating D=135)
- スチール製登木SOP塗装D=155 (Steel frame SOP coating D=155)

MWC(2) WWC(2)【既存】【改修後】仕上表		
床	既存	長尺塩ビシートt=2.0 ※撤去下地調整
	改修後	長尺塩ビシートt=2.0
巾木	既存	ビニル巾木H=100 ※撤去下地調整
	改修後	ビニル巾木H=100
壁	既存	EP塗装 ※下地補修
	改修後	EP-G塗替
天井	既存	GB-D t=9.5
	改修後	既存のまま
備考	既存	
	改修後	トイレブスー門撤去再取付け

着工	・		堂園設計株式会社 一級建築士事務所 県知事登録第1-3-164号 鹿児島市真砂本町21番7号 TEL (代) 099-257-1177	一級建築士登録 第160636号		設計年月日	工事名称	R7霧島市民会館大規模改修工事（建築2工区）	設計図	図面番号
竣工	・			外村 選	R7・2・	A-98				
監理						縮 尺	図面名称	(内待合ホール)展開図(2)		
施工						1:50(A1) 1:100(A3)				

Figure 1: Plan view of the toilet and shower area. The diagram shows two rows of fixtures. The top row includes a toilet (1,995mm wide) and a shower (3,030mm wide). The bottom row includes a toilet (1,995mm wide) and a shower (3,030mm wide). The overall width is 3,030mm. The overall height is 2,400mm. A note indicates "大便器取替え設備工事" (Toilet replacement equipment work) for the toilet in the bottom row.

MWC(3)		WWC(3)	【既存】	【改修後】	仕上表
床	既存	長尺塩ビシートt=2.0	※撤去下地調整		
	改修後	長尺塩ビシートt=2.0			
巾木	既存	ビニル巾木H=100	※撤去下地調整		
	改修後	ビニル巾木H=100			
壁	既存	EP塗装	※下地補修		
	改修後	EP-G塗替			
天井	既存	GB-D t=9.5			
	改修後	既存のまま			
備考	既存				
	改修後	トイレブース一時撤去再取付け			

Architectural drawings showing floor plans and elevations for a renovation project. The drawings include dimensions for various rooms and sections, and labels for specific construction items like '汚垂石新設' (New soffit stone), '便器取替(設備工事)' (Toilet replacement (equipment work)), and 'ベビーチェア新設(設備工事)' (Baby chair replacement (equipment work)).

Architectural drawings of the 1st floor plan for the '1F 1st Floor' of the '1F 1st Floor' building. The drawings include a section view (DX1) and a plan view (EY5) showing the layout of the building, including the entrance, reception area, and various rooms. Dimensions are provided for each section and plan view.

Section View (DX1):

- Overall width: 4,000
- Overall height: 2,400
- Section line: DX1






Plan View (EY5):

- Overall width: 2,850
- Overall height: 2,400
- Section line: EY5
- Room labels: トイレブース (Toilet Booth), 便器取替 (設備工事) (Toilet Replacement (Equipment Work)), ベビーチェア新設 (設備工事) (Baby Chair New Installation (Equipment Work))


Other Plan Views:

- Overall width: 3,550
- Overall height: 2,400
- Overall width: 2,850
- Overall height: 2,400
- Overall width: 3,200
- Overall height: 2,400
- Overall width: 1,900
- Overall height: 2,400
- Overall width: 3,200
- Overall height: 2,400
- Overall width: 1,900
- Overall height: 2,400







着工	・		堂園設計株式会社 一級建築士事務所 鹿児島市真砂本町21番7号 TEL (代) 099-257-1177	一級建築士登録 第160636号 外村 選			設計年月日	工事名称	R7霧島市民会館大規模改修工事（建築2工区）	設計図	図面番 A-99
竣工	・						R7・2・				
監理				一級建築士事務所 鹿児島市真砂本町21番7号 TEL (代) 099-257-1177				縮尺	図面名称	(内待合ホール)展開図(3)	
								1:50(A1) 1:100(A3)			
施工											

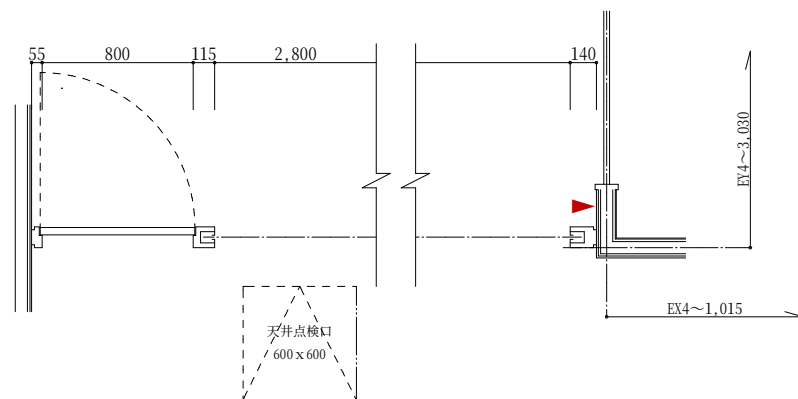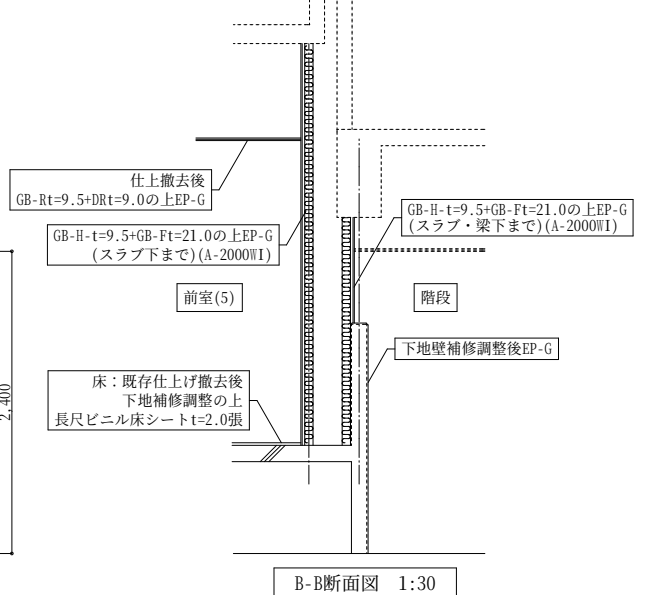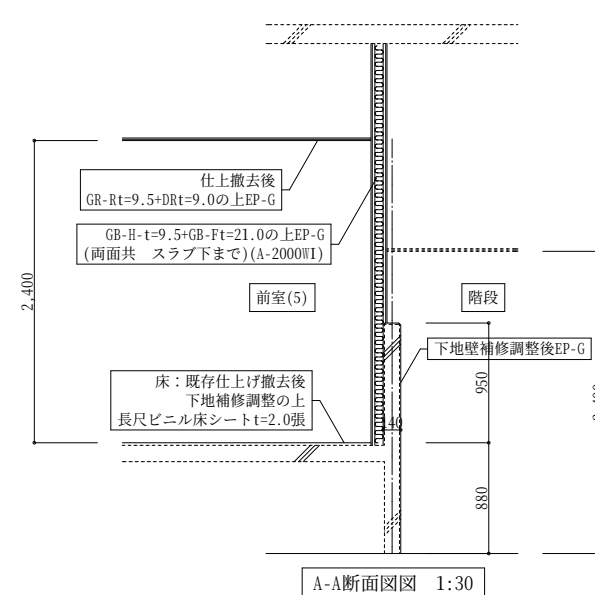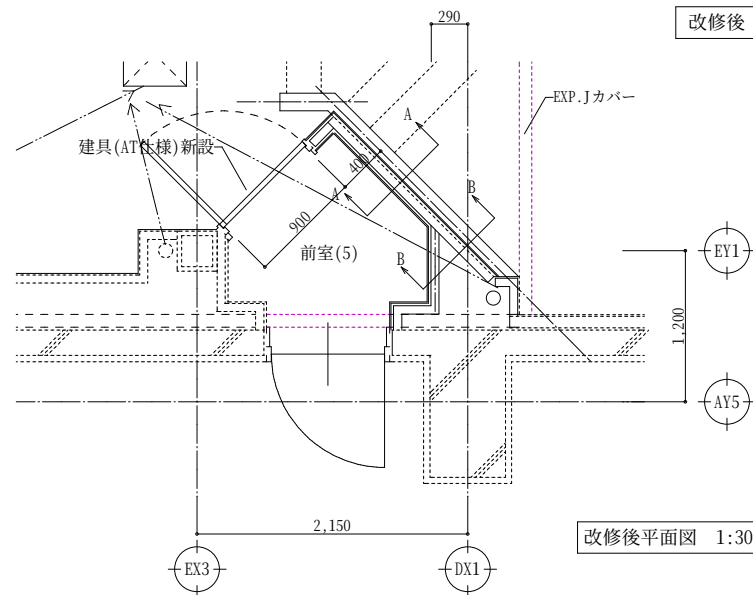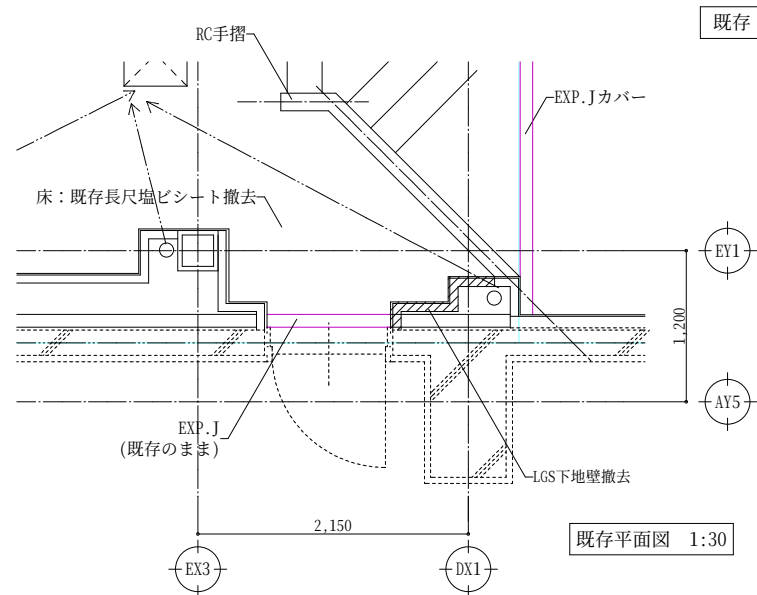

※▲ 開閉ボタンは一時撤去移動再取付け

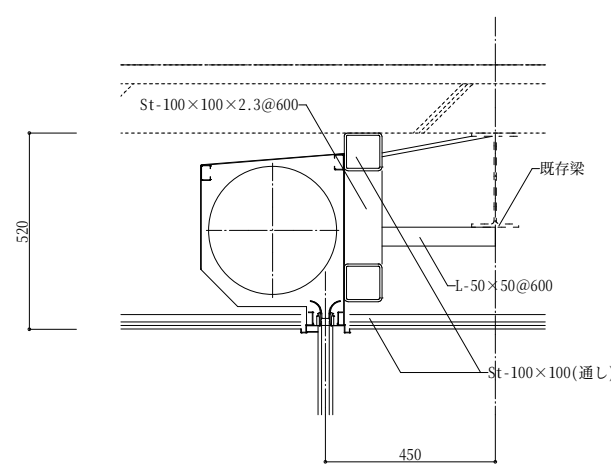

アルミ製クリアランス 100
落下防止ワイヤー付

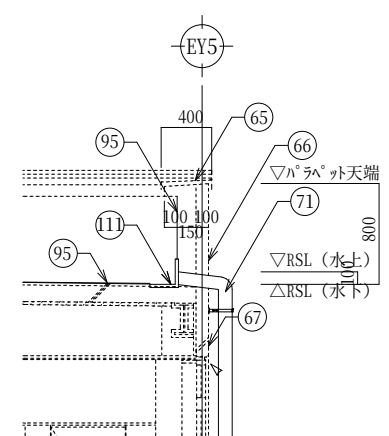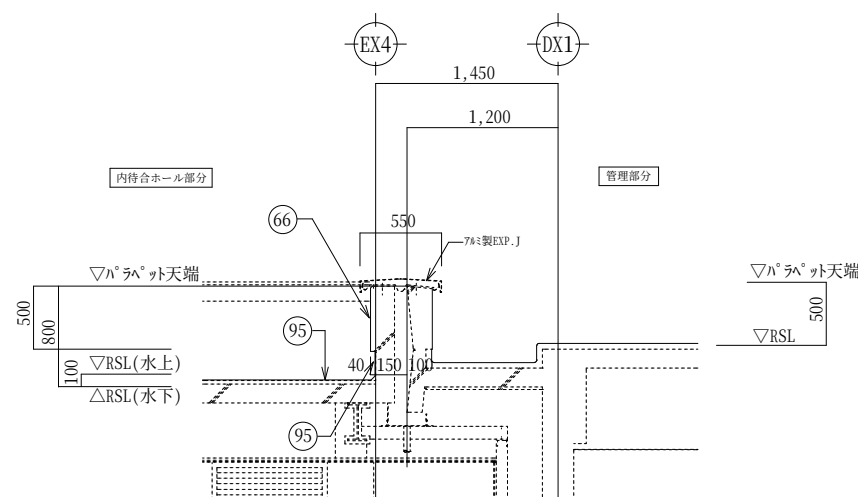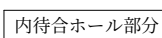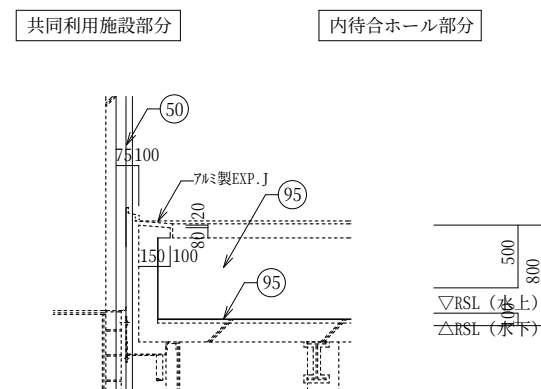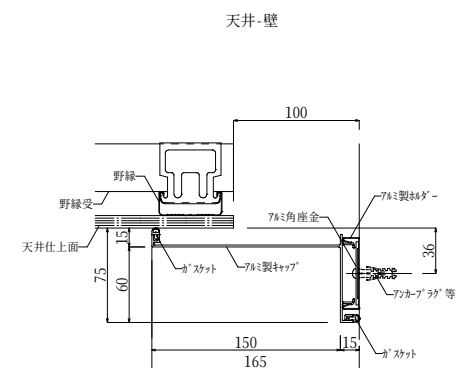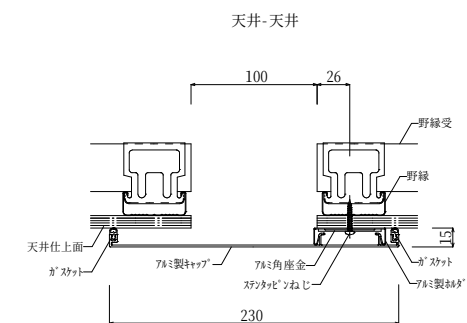

着工	・	・	堂園設計株式会社 一級建築士事務所 照知事登録第1-3-164号 鹿児島市真砂本町21番7号 TEL (代) 099-257-1177	一級建築士登録 第160636号			設計年月日	工事名称	R7霧島市民会館大規模改修工事（建築2工区）	設計図	図面番号 A-100
竣工	・	・		外村 選			R7・2・				
監理							縮尺	図面名称	(内待合ホール)部分詳細図		
施工							図示				