

字の区域の変更について

土地改良法（昭和24年法律第195号）による土地改良事業（県営中山間地域総合整備事業 福山地区）の施行に伴い、別紙のとおり字の区域を変更したいので、地方自治法（昭和22年法律第67号）第260条第1項の規定により、議会の議決を求める。

平成28年11月28日提出

霧島市長 前田 終 止

（提案理由）


土地改良事業（県営中山間地域総合整備事業 福山地区^{かねかりだん}金碓段換地区）の施行に伴い、字界の不整形が生じたので、これを整理するため、字の区域の変更をしようとするものである。

(県営中山間地域総合整備事業 福山地区 金碓段換地区)


変更後		左に包括される区域		
大字名	字名	大字名	字名	地番
福山町 福沢	金碓段	福山町 福沢	湯ノ谷	277-3
				上記の区域に隣接する道路である市有地の全部

大字福山町福沢

湯ノ谷
 字
 金碓段
 字

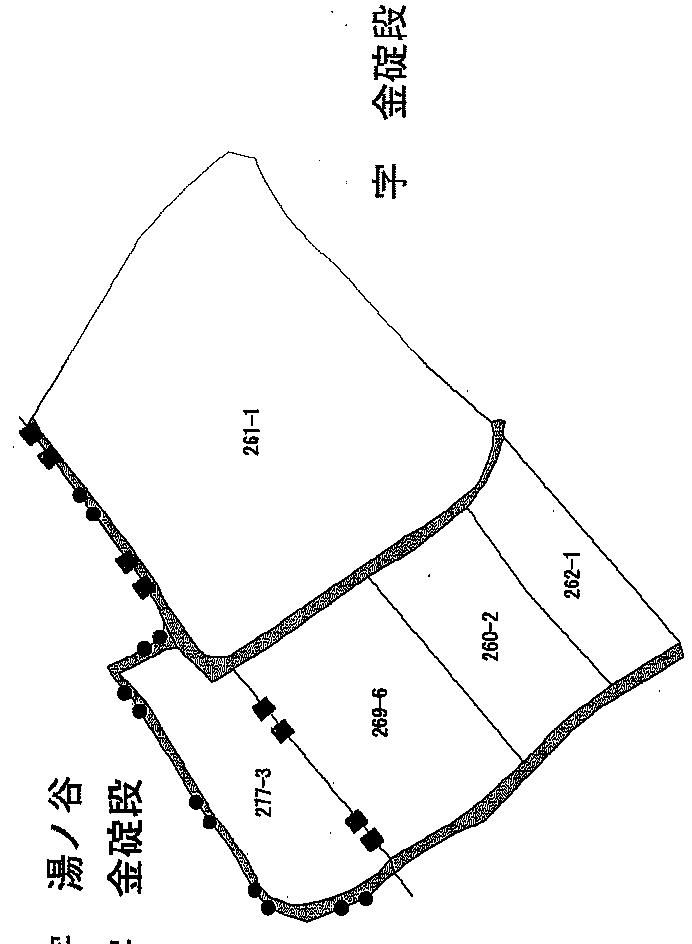


凡例	
名称	記号
旧字界	———
新字界	——●——
旧字名	———
新字名	———
道路	———

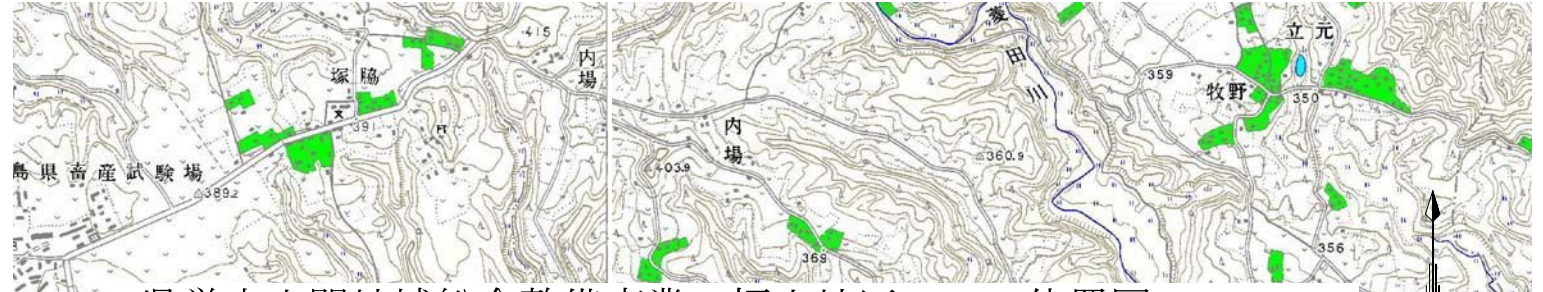

県営中山間地域総合整備事業 福山地区 位置図

S=1:25,000

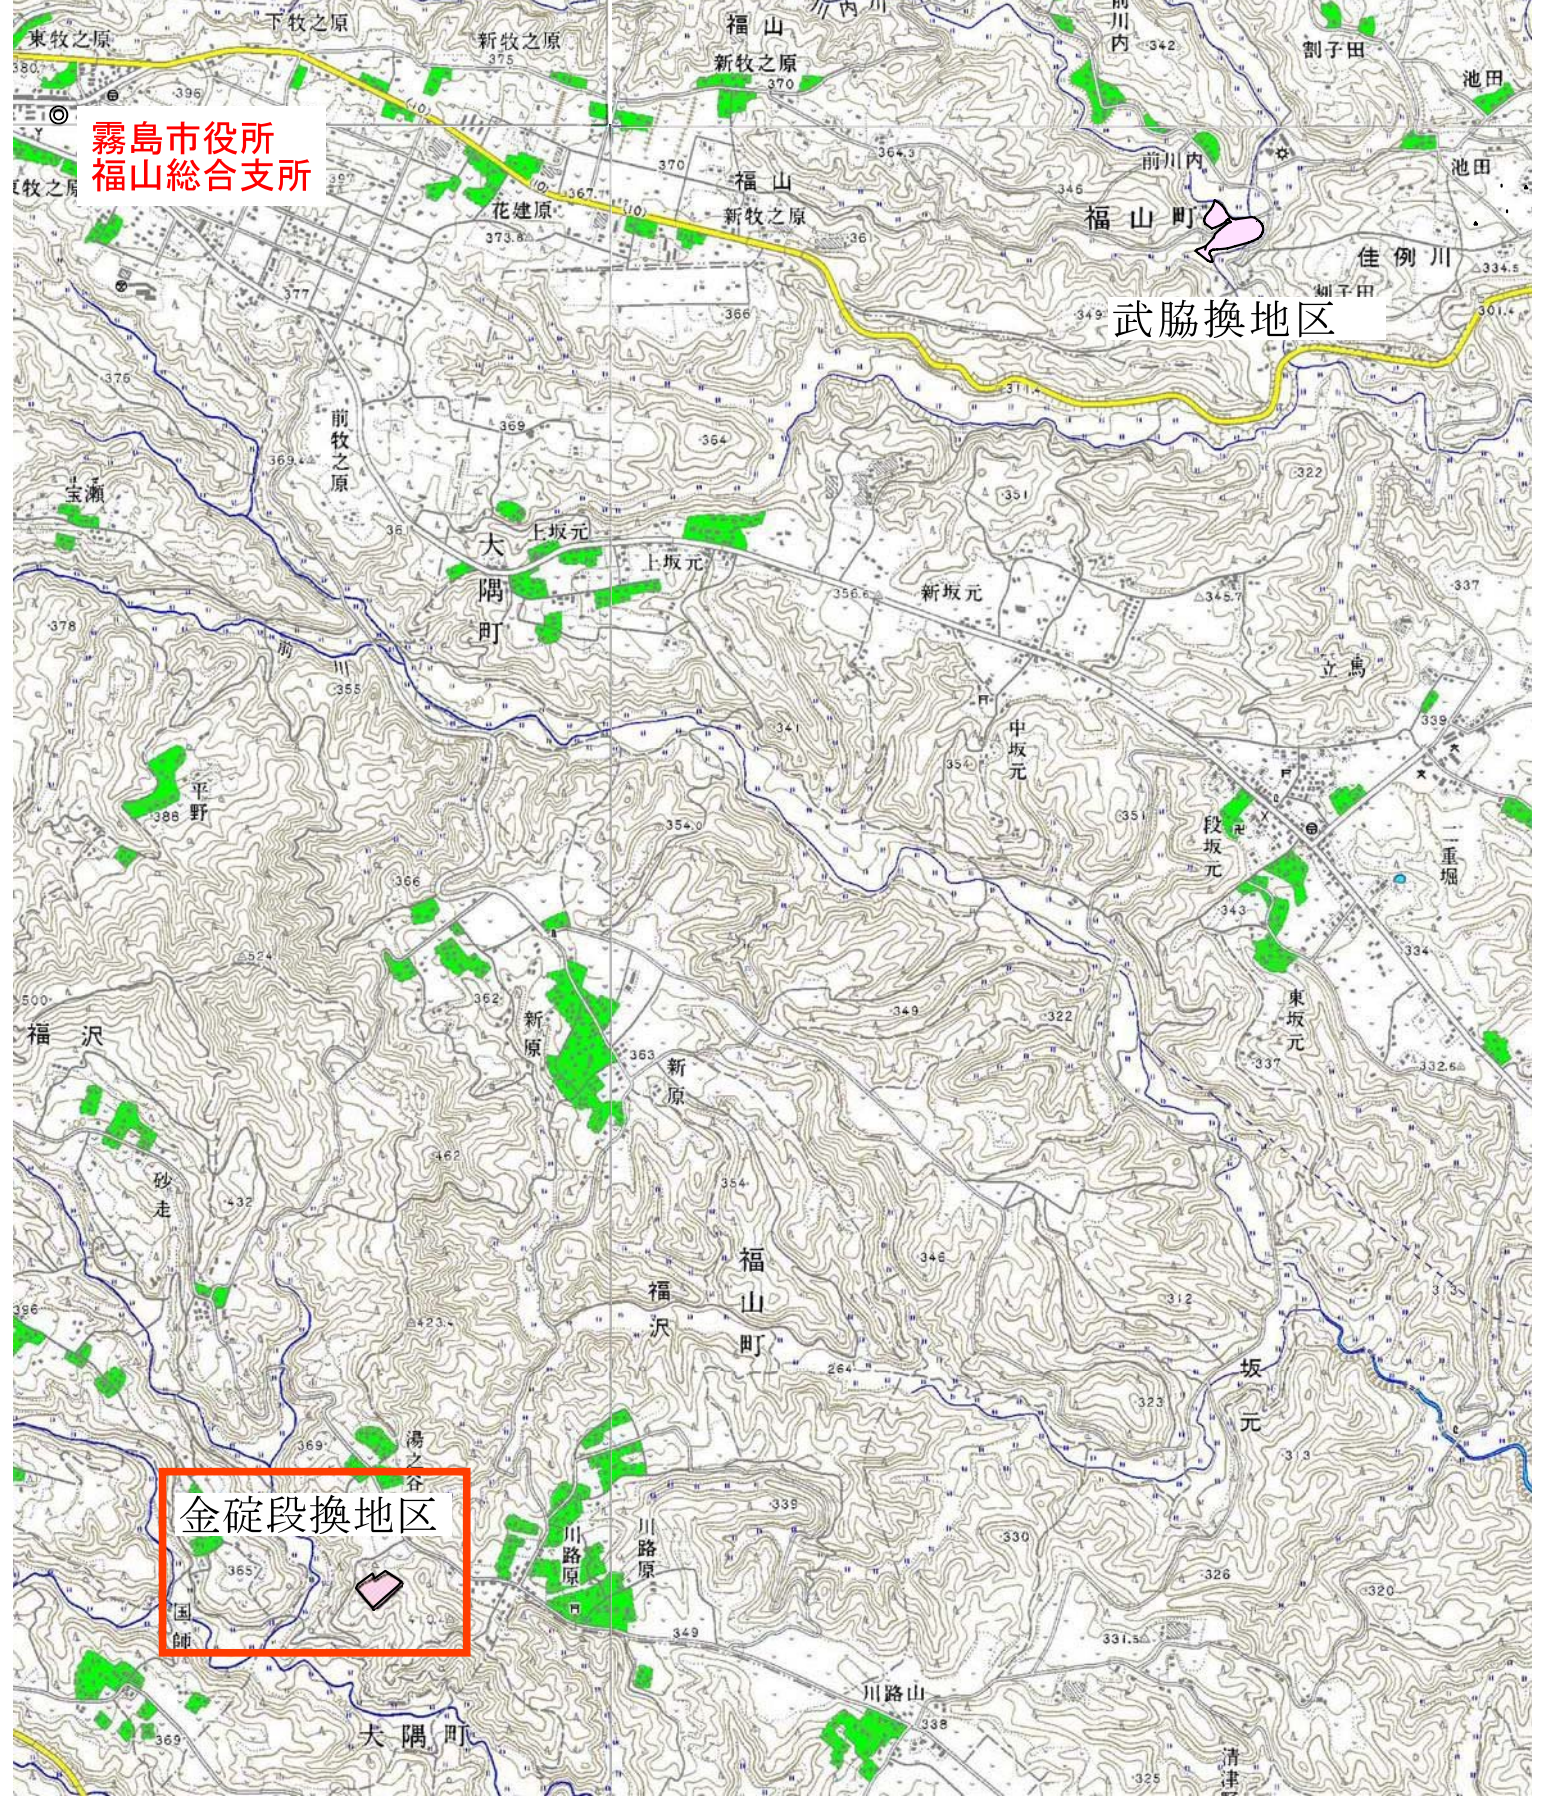

霧島市役所
福山総合支所

武脇換地区

金碓段換地区