

字の区域の変更について

土地改良法（昭和24年法律第195号）による土地改良事業（県営農村振興総合整備事業 霧島西部地区）の施行に伴い、別紙のとおり字の区域を変更したいので、地方自治法（昭和22年法律第67号）第260条第1項の規定により、議会の議決を求める。

平成29年2月14日提出

霧島市長 前田 終 止

（提案理由）


土地改良事業（県営農村振興総合整備事業 霧島西部地区剥岩換地区）の施行に伴い、字界の不整形が生じたので、これを整理するため、字の区域の変更をしようとするものである。

(県営農村振興域総合整備事業 霧島西部地区 剥岩換地区)

変更後		左に包括される区域		
大字名	字名	大字名	字名	地番
溝辺町 竹子	剥岩	溝辺町 竹子	柳渡	2837、2838、2840から2845まで、2847の1、2847の2、2848の2から2848の5まで、2849、2851の4、2852の1及び2853の4
				上記の区域に隣接介在する道路・水路である市有地の全部及び2838、2841、2845及び2852の1に隣接する水路である国有地の一部



県営農村振興総合整備事業 霧島西部地区 剥岩換地区 宇区域変更位置図 S=1:25000

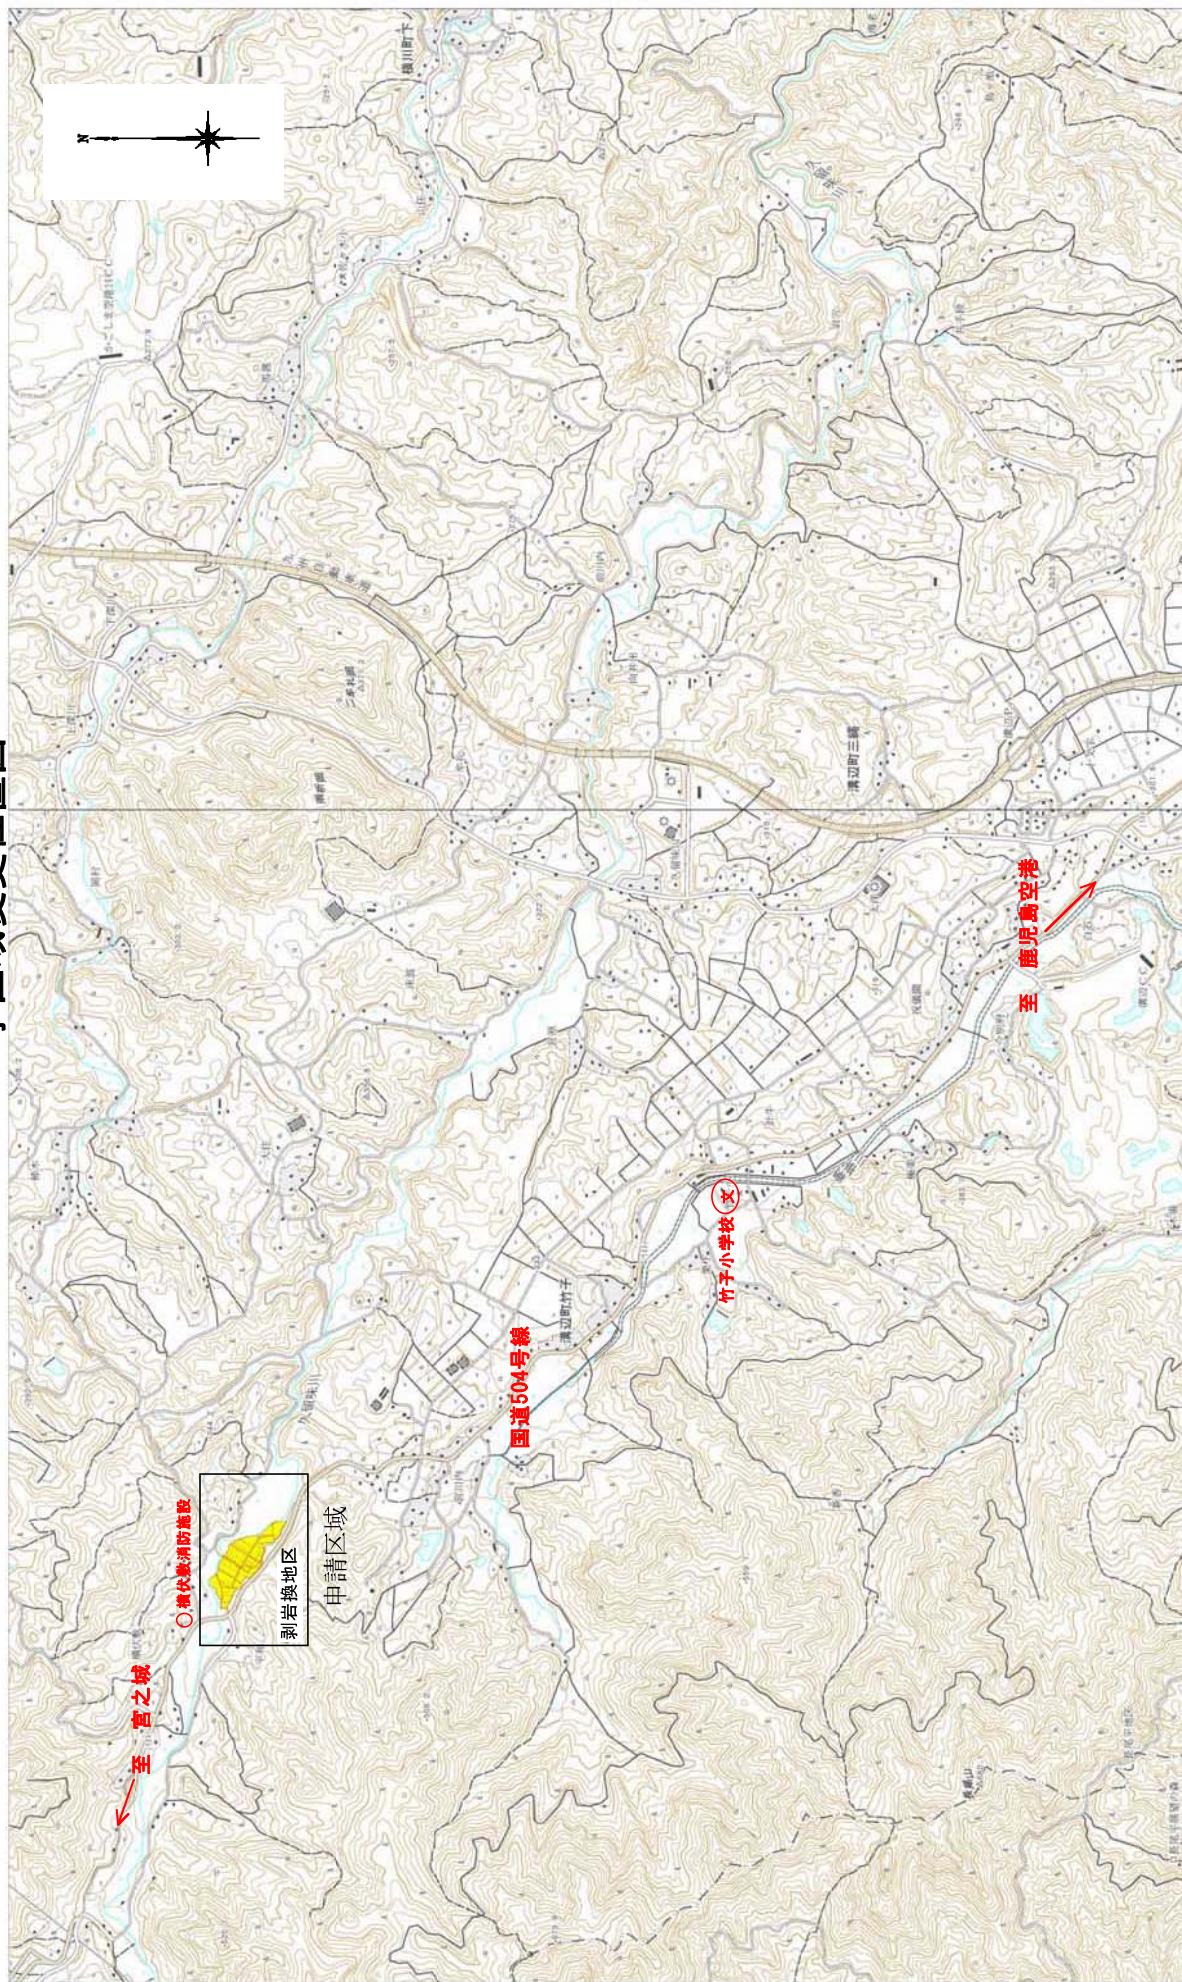



# 農村振興総合整備事業


## 霧島西部地区

### 剥岩換地区

#### 字区域変更図

S=1: 1000

大字溝辺町竹子

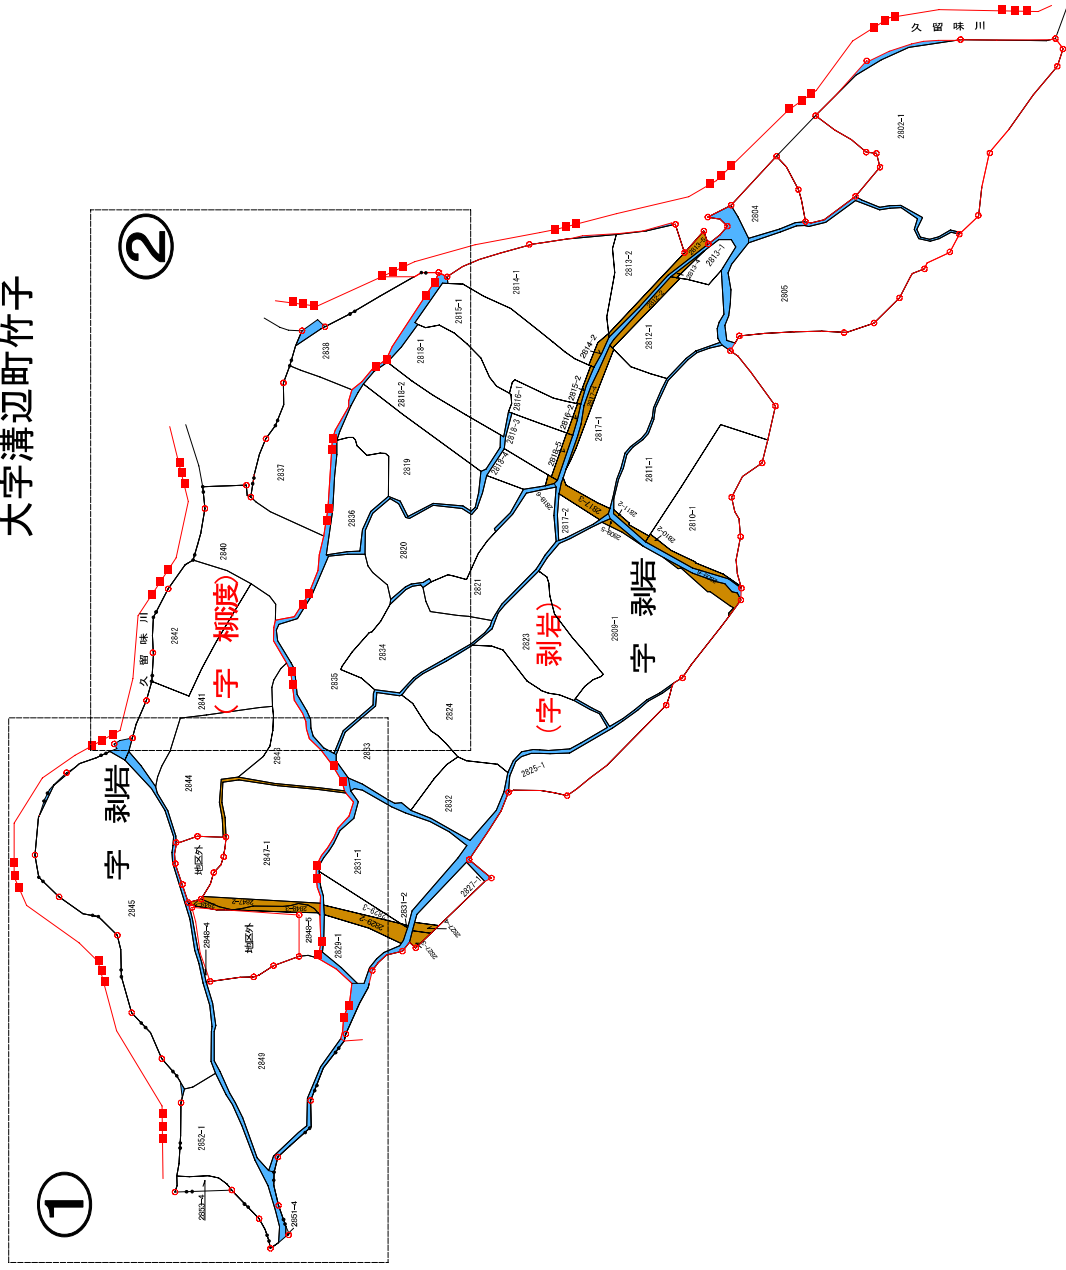

凡例		記号
水道	剥岩	柳渡
路		
新字名	旧字名	(柳渡)
新字界	旧字界	
大字界		
地区界		
名称		

# 農村振興総合整備事業霧島西部地区剥岩換地区

## 字区域変更 (拡大図)

### 大字溝辺町竹子

# (字 柳渡)

# 字 剥岩

1



凡例	
水道	剥岩
道路	(柳渡)
新字名	字名
旧字名	字名
新字界	字界
旧字界	字界
大字界	大字界
地区界	地区界
地名	地名

農村振興総合整備事業霧島西部地区剥岩地区

字区域変更 (拡大図)

大字溝辺町竹子

2

(字 柳渡)

字 剥岩

(字 剥岩)

字 剥岩

凡例		名称	記号
水道	剥岩	新字名	●●●●
道路	剥岩	旧字名	○
大字界	剥岩	新字界	—●—●—●—●—
大字界	剥岩	旧字界	—○—○—○—○—
地区界	剥岩	地区界	—
地区界	剥岩	地区界	○

