

字の区域の変更について

土地改良法（昭和24年法律第195号）による土地改良事業（県営農村振興総合整備事業 霧島西部地区）の施行に伴い、別紙のとおり字の区域を変更したいので、地方自治法（昭和22年法律第67号）第260条第1項の規定により、議会の議決を求める。

平成29年2月14日提出

霧島市長 前田 終 止

（提案理由）


土地改良事業（県営農村振興総合整備事業 霧島西部地区上牟田換地区）の施行に伴い、字界の不整形が生じたので、これを整理するため、字の区域の変更をしようとするものである。

(県営農村振興域総合整備事業 霧島西部地区 上牟田換地区)

変更後		左に包括される区域		
大字名	字名	大字名	字名	地番
溝辺町 竹子	上牟田	溝辺町 竹子	竈山	2728の1、2728の2、2729及び2730の2

果営農村振興総合整備事業 霧島西部地区 上牟田換地区 S=1:25000


字区域変更位置図

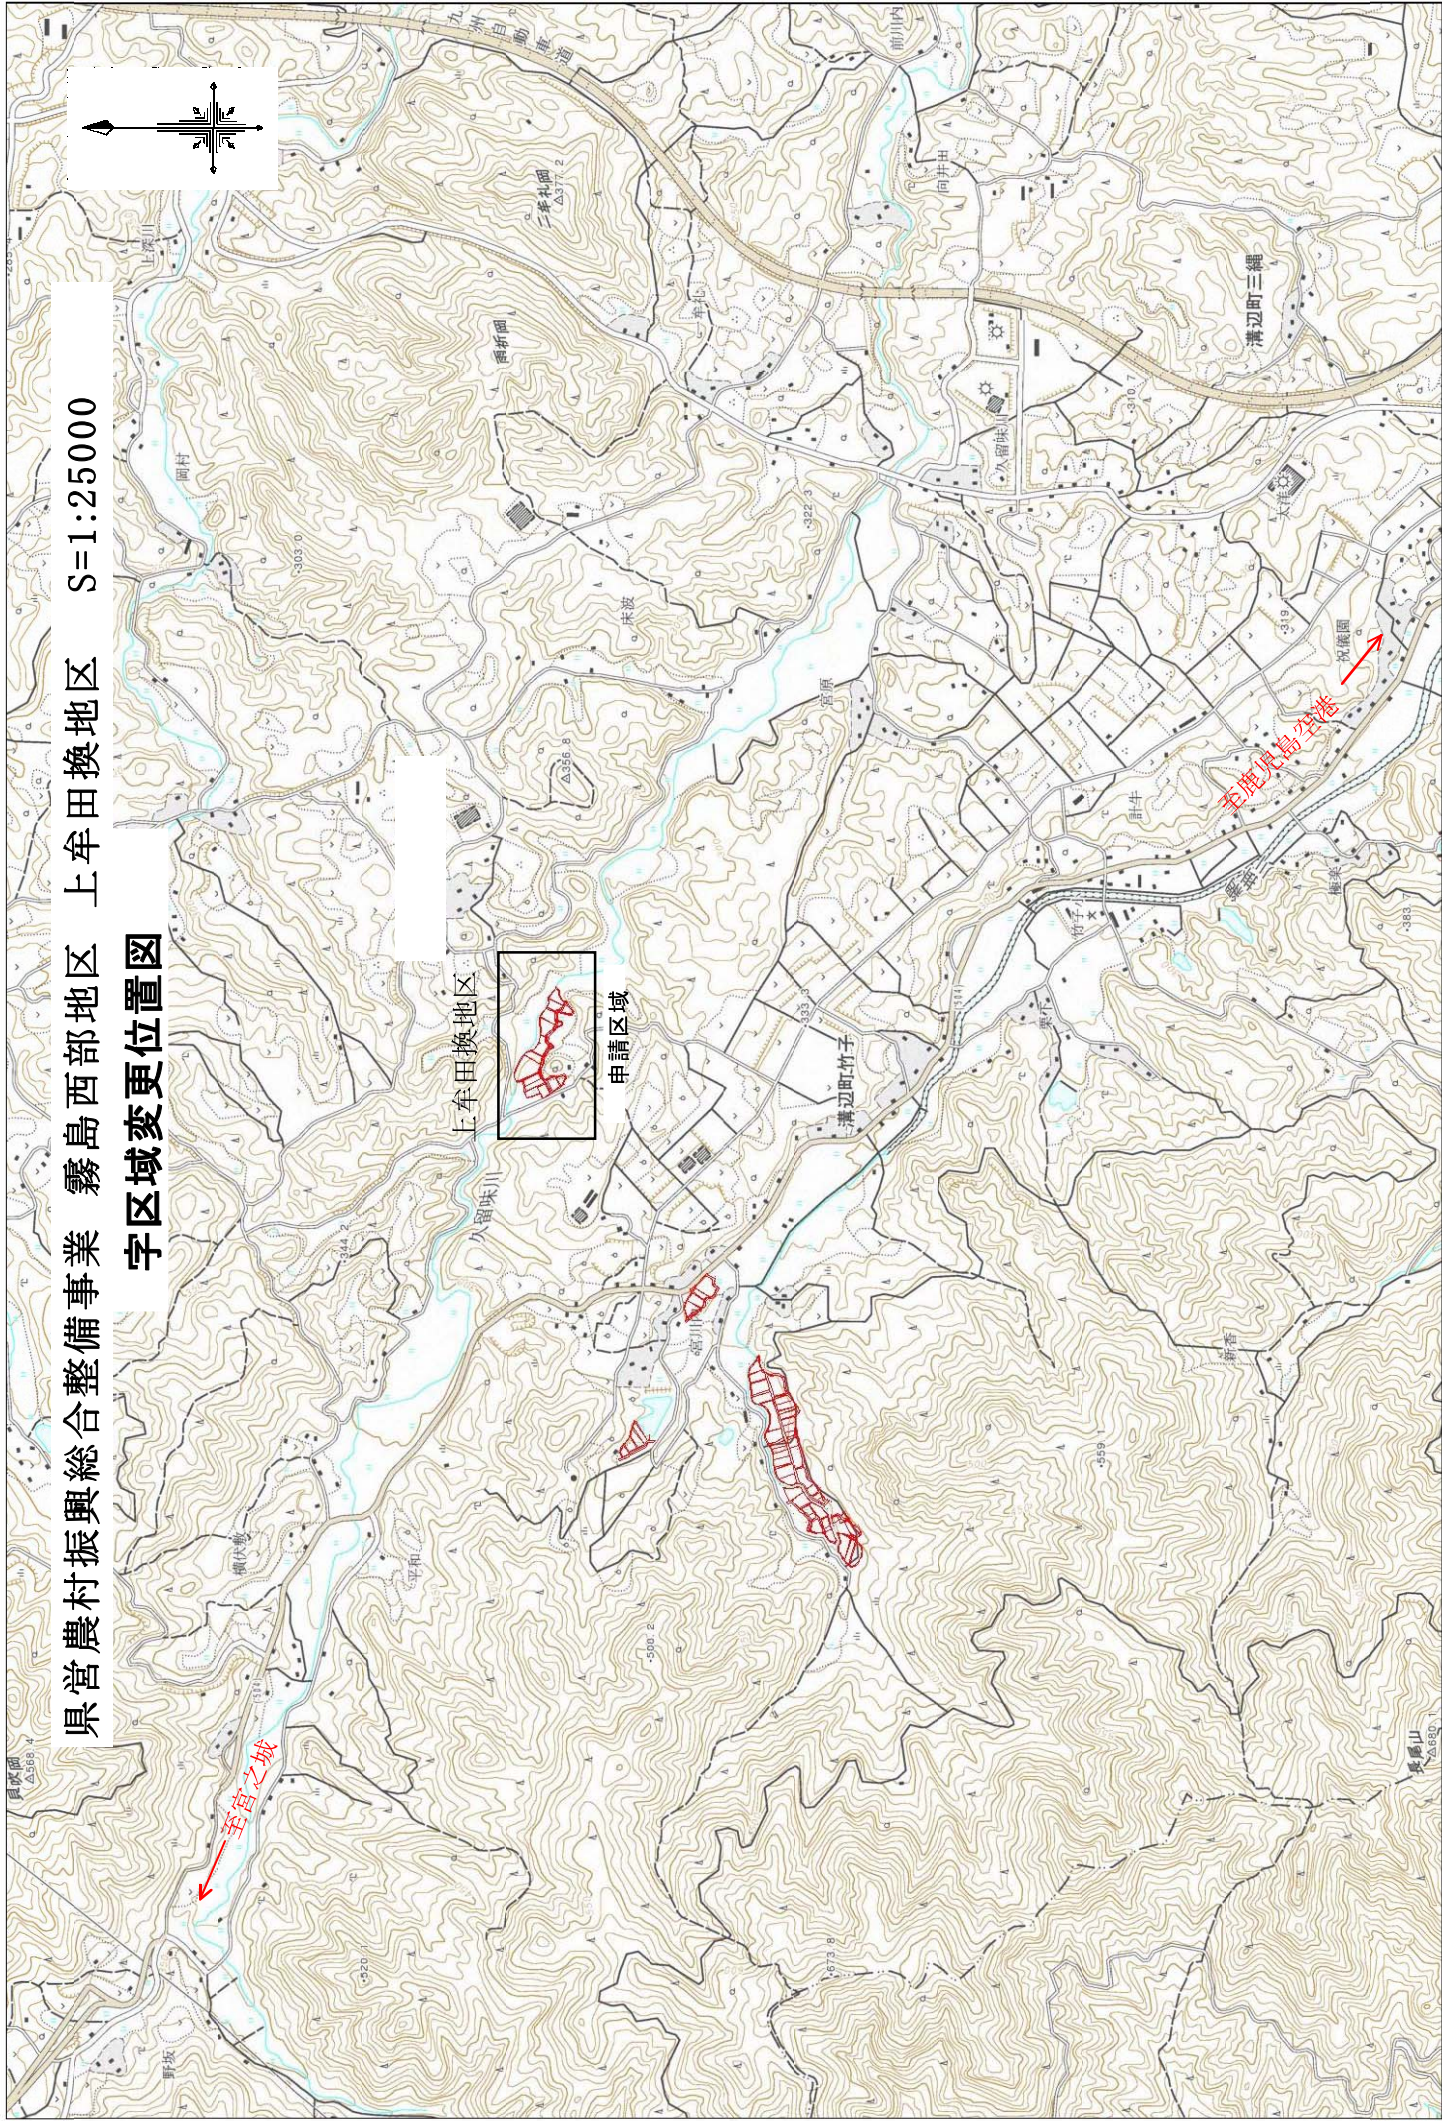

県営農村振興総合整備事業 霧島西部地区 上牟田換地区 S=1:1000

字区域変更図

大字 溝辺町竹子

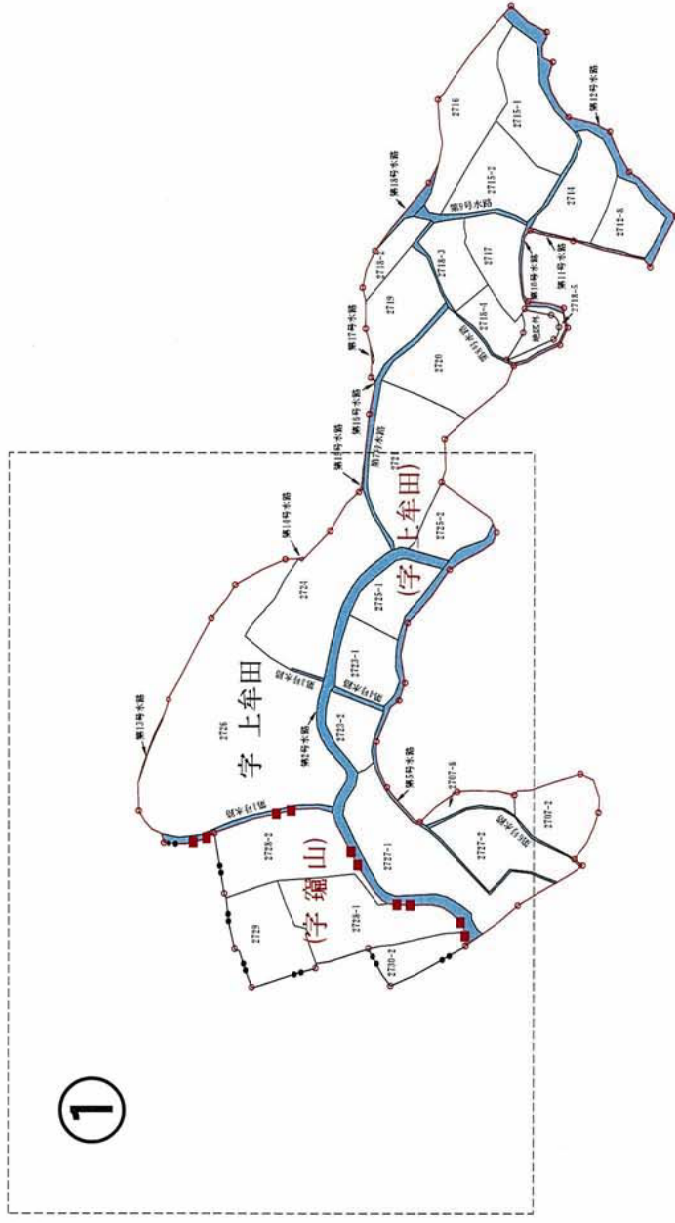


凡例	地名	田區	界線	林	配	母
水	新田	田	區	界	線	
地名	上	牟	田	(字)		
田						

県営農村振興総合整備事業 霧島西部地区 上牟田換地区

字区域変更(拡大図)

1

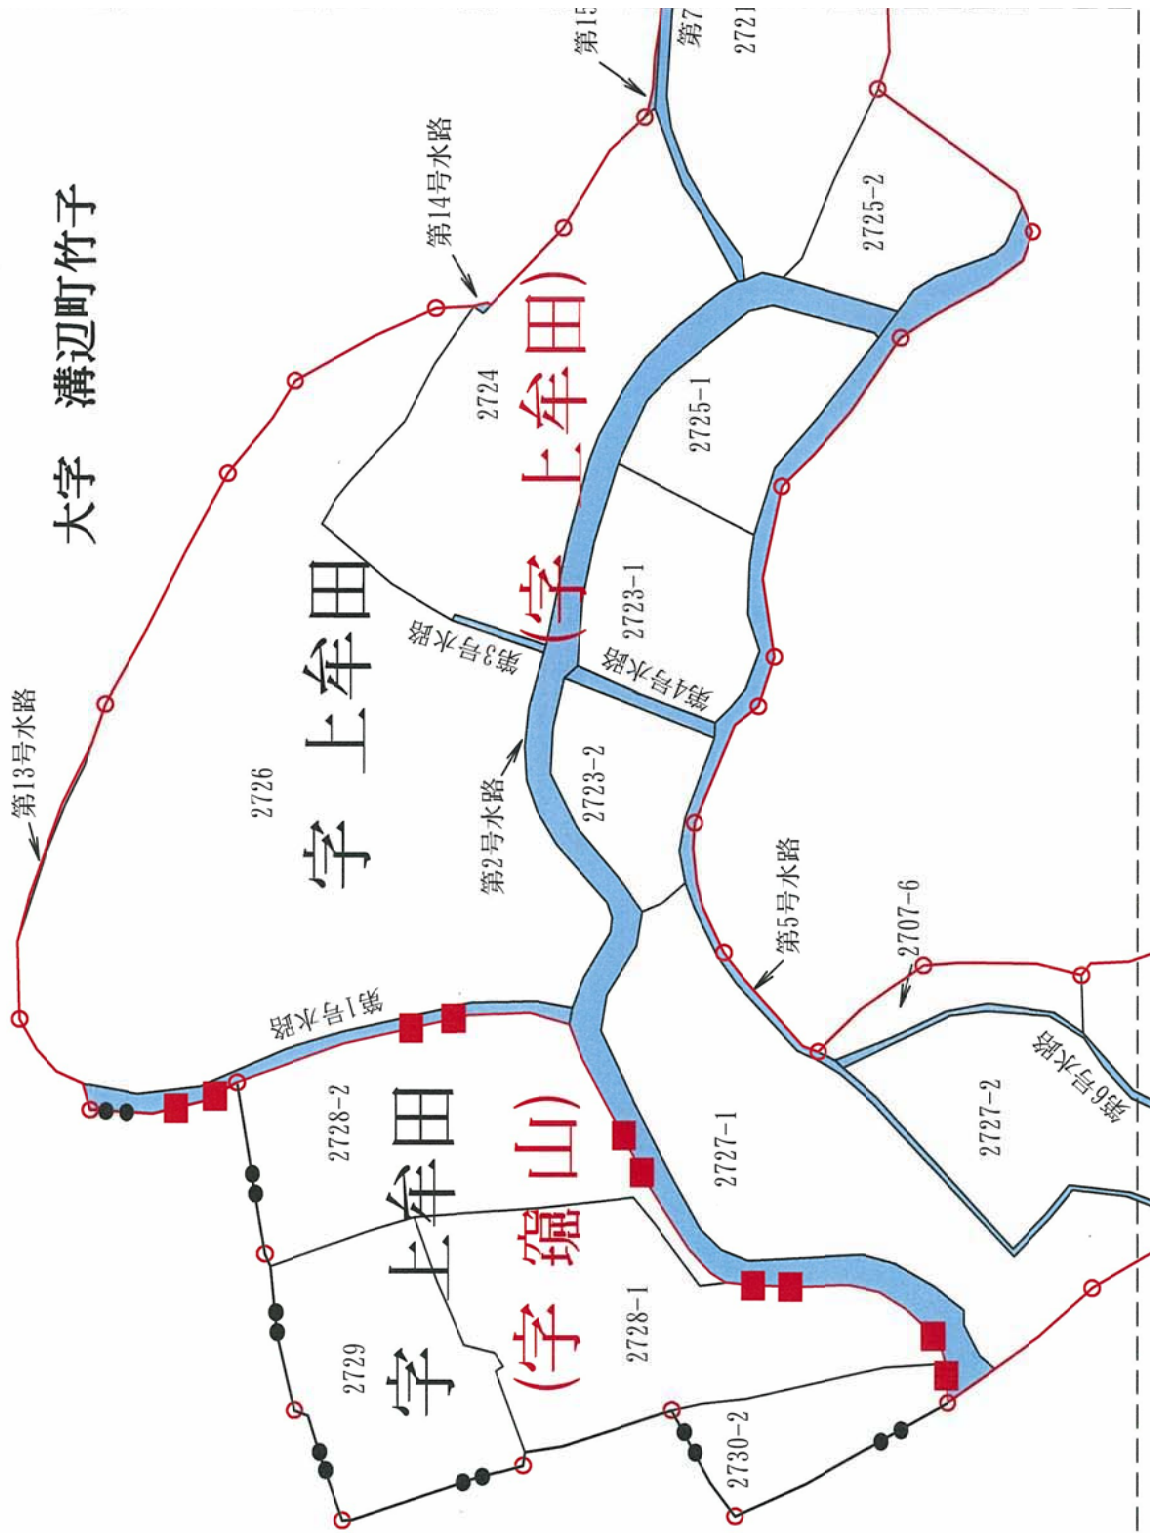

凡例	名称	記号
水路	水路	
新字名	上牟田	
旧字名	(嶺山)	
新字界	新字界	
旧字界	旧字界	
地区界	地区界	
地名	地名	