

請負契約の締結について

下記のとおり、請負契約を締結するため、地方自治法（昭和22年法律第67条）第96条第1項第5号及び霧島市議会の議決に付すべき契約及び財産の取得又は処分に関する条例（平成17年霧島市条例第68号）第2条の規定により、議会の議決を求める。

平成26年9月2日 提出
霧島市長 前田 終 止

記

- | | | |
|----------|---------------|----------------------|
| 1 契約の目的 | 工事名 | H26国分中央高等学校昇降口棟建築工事 |
| | 工事場所 | 霧島市国分中央一丁目地内 |
| 2 契約の方法 | 一般競争入札による | |
| 3 契約の金額 | 金432,000,000円 | |
| 4 契約の相手方 | 企業体名 | 末重・今村・堀之内特定建設工事共同企業体 |
| | 代表者住所 | 霧島市溝辺町麓513番地1 |
| | 氏名 | 末重建設株式会社 |
| | 代表取締役 | 末重 堅司 |

(提案理由)

国分中央高等学校昇降口棟建築工事について、請負契約を締結しようとするものである。

(参照)

工期、入札状況等別紙のとおり。

(別 紙)

H26国分中央高等学校昇降口棟建築工事

1 工 期

着工予定年月日 議会の議決を得た日から起算して2日目


完成予定年月日 平成27年9月30日

2 工事概要

昇降口棟	鉄筋コンクリート造	4階建て	延床面積	1,531.57m ²
南棟渡り廊下	鉄筋コンクリート造	4階建て	延床面積	291.66m ²
北棟渡り廊下	鉄筋コンクリート造	3階建て	延床面積	99.21m ²

3 入札状況

入札業者名	入札金額	備 考
末重・今村・堀之内特定建設工事 共同企業体 末重建設株式会社 代表取締役 末重 堅司	400,000,000円	落札 消費税額 32,000,000円
末広・ヤマグチ・徳田特定建設工 事共同企業体 株式会社末広 代表取締役 末廣 浩二	417,200,000円	
川原・津田和・秋窪特定建設工事 共同企業体 川原建設株式会社 代表取締役 塚田 洋一	418,500,000円	
南・小永吉・ヤマシタ特定建設工 事共同企業体 南建設株式会社 代表取締役 南 博人	434,000,000円	
鎌田・安田・佐々木特定建設工事 共同企業体 鎌田建設株式会社 代表取締役 鎌田 善政	434,100,000円	
ダイサン・曾山・福地特定建設工 事共同企業体 株式会社ダイサン 代表取締役 山口 太	434,450,000円	

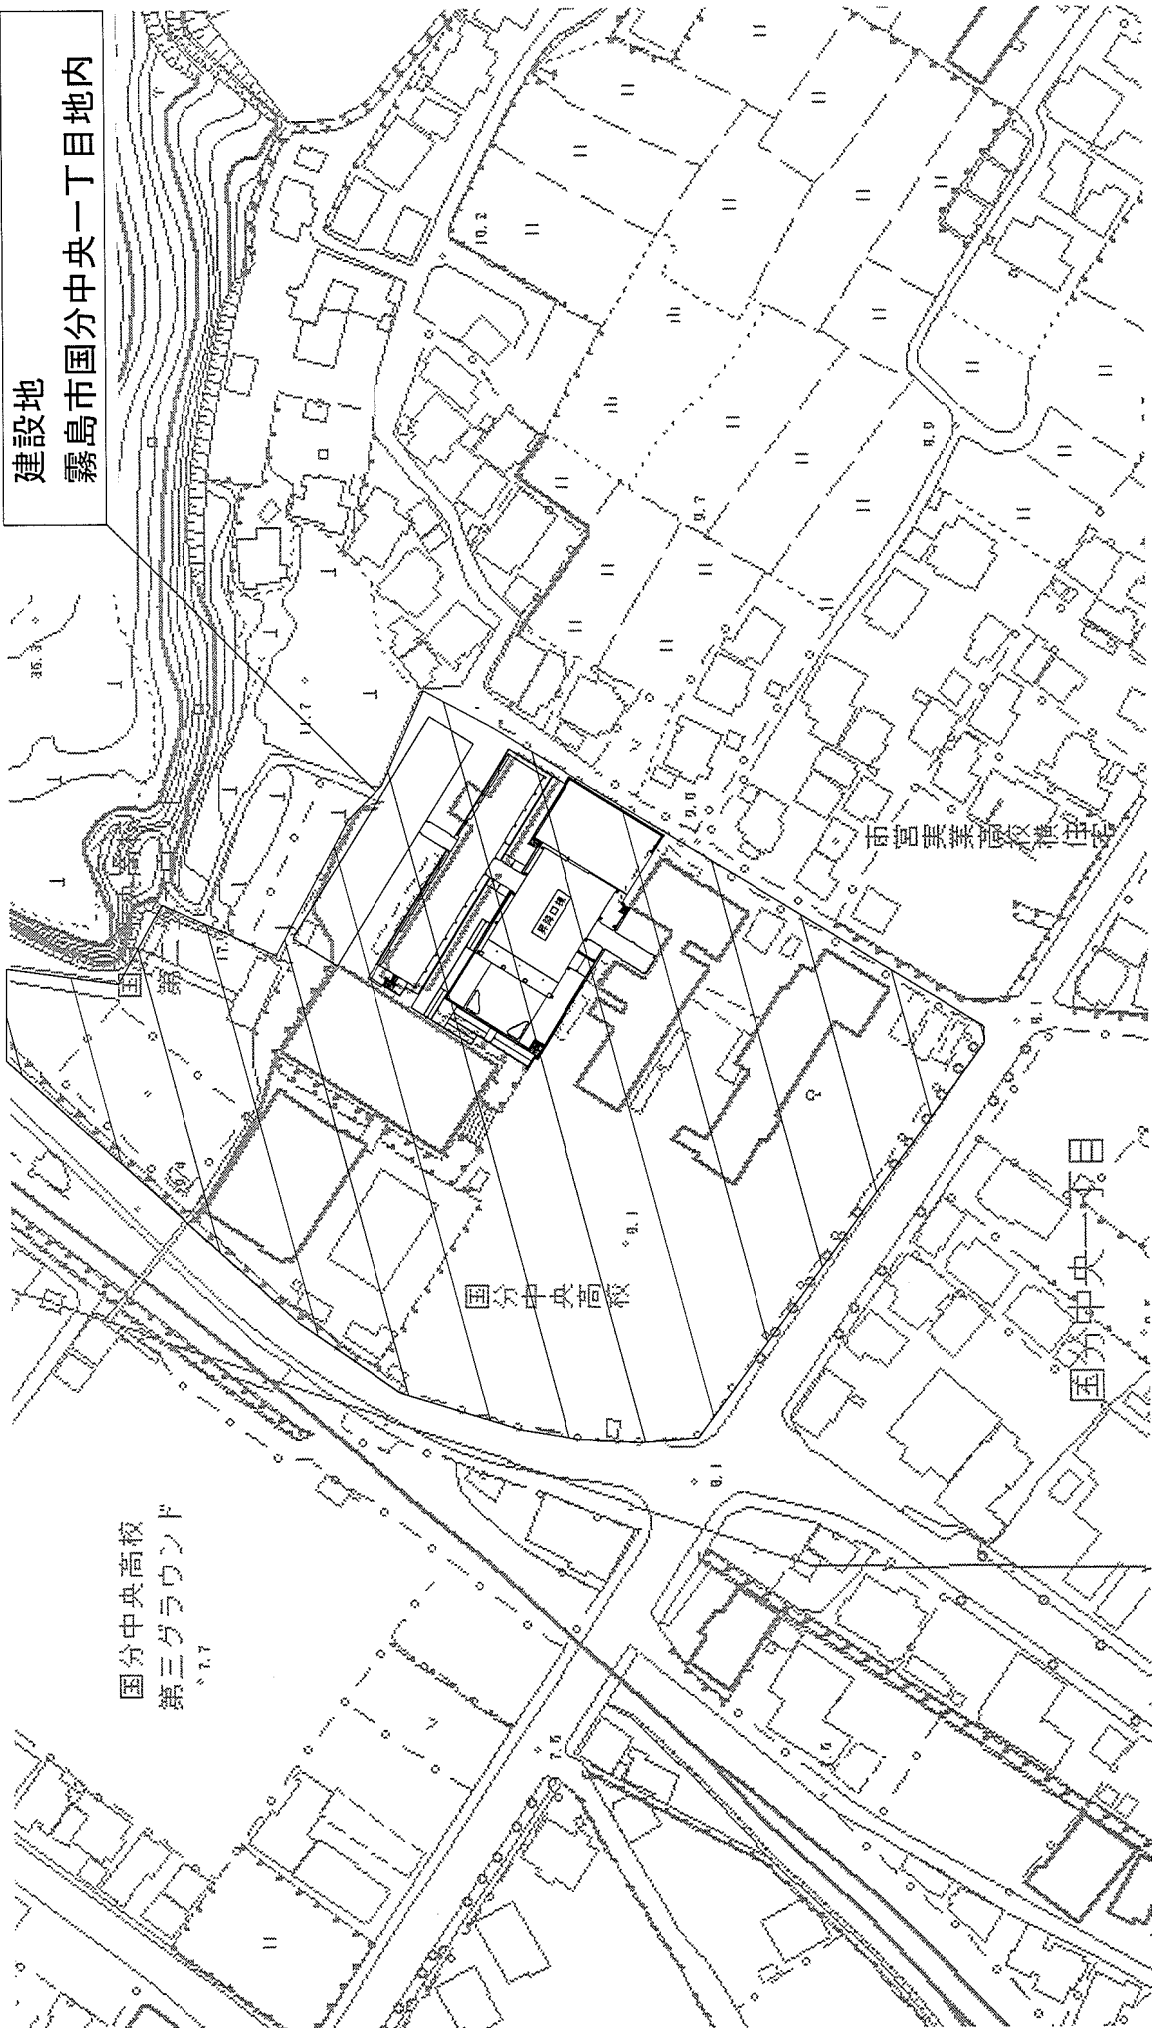

建設地
霧島市国分中央一丁目地内

国分中央高校
第三グラウンド


国分中央高校

国分中央一丁目

国分中央高校


資料①

附近見取図

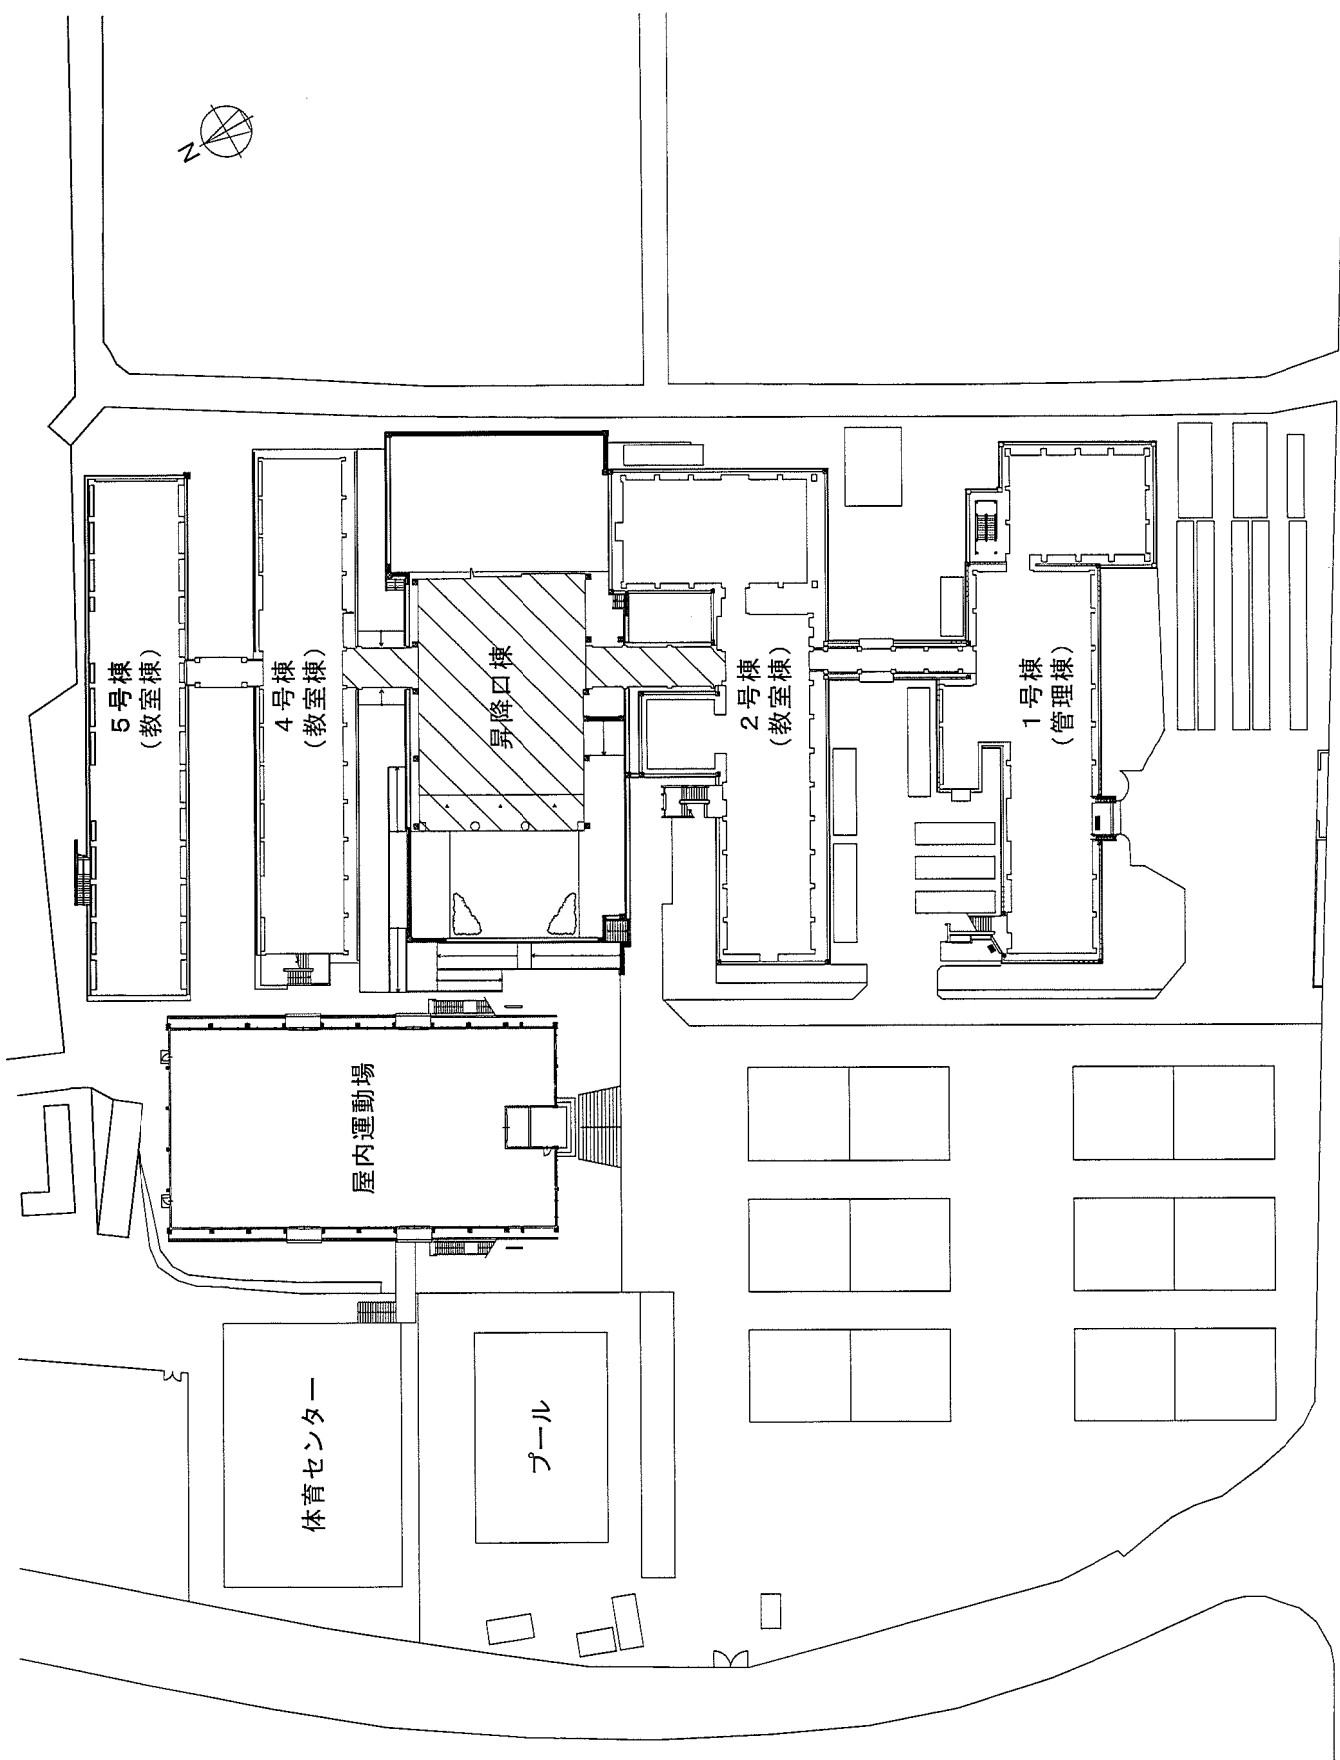


資料②

配置図

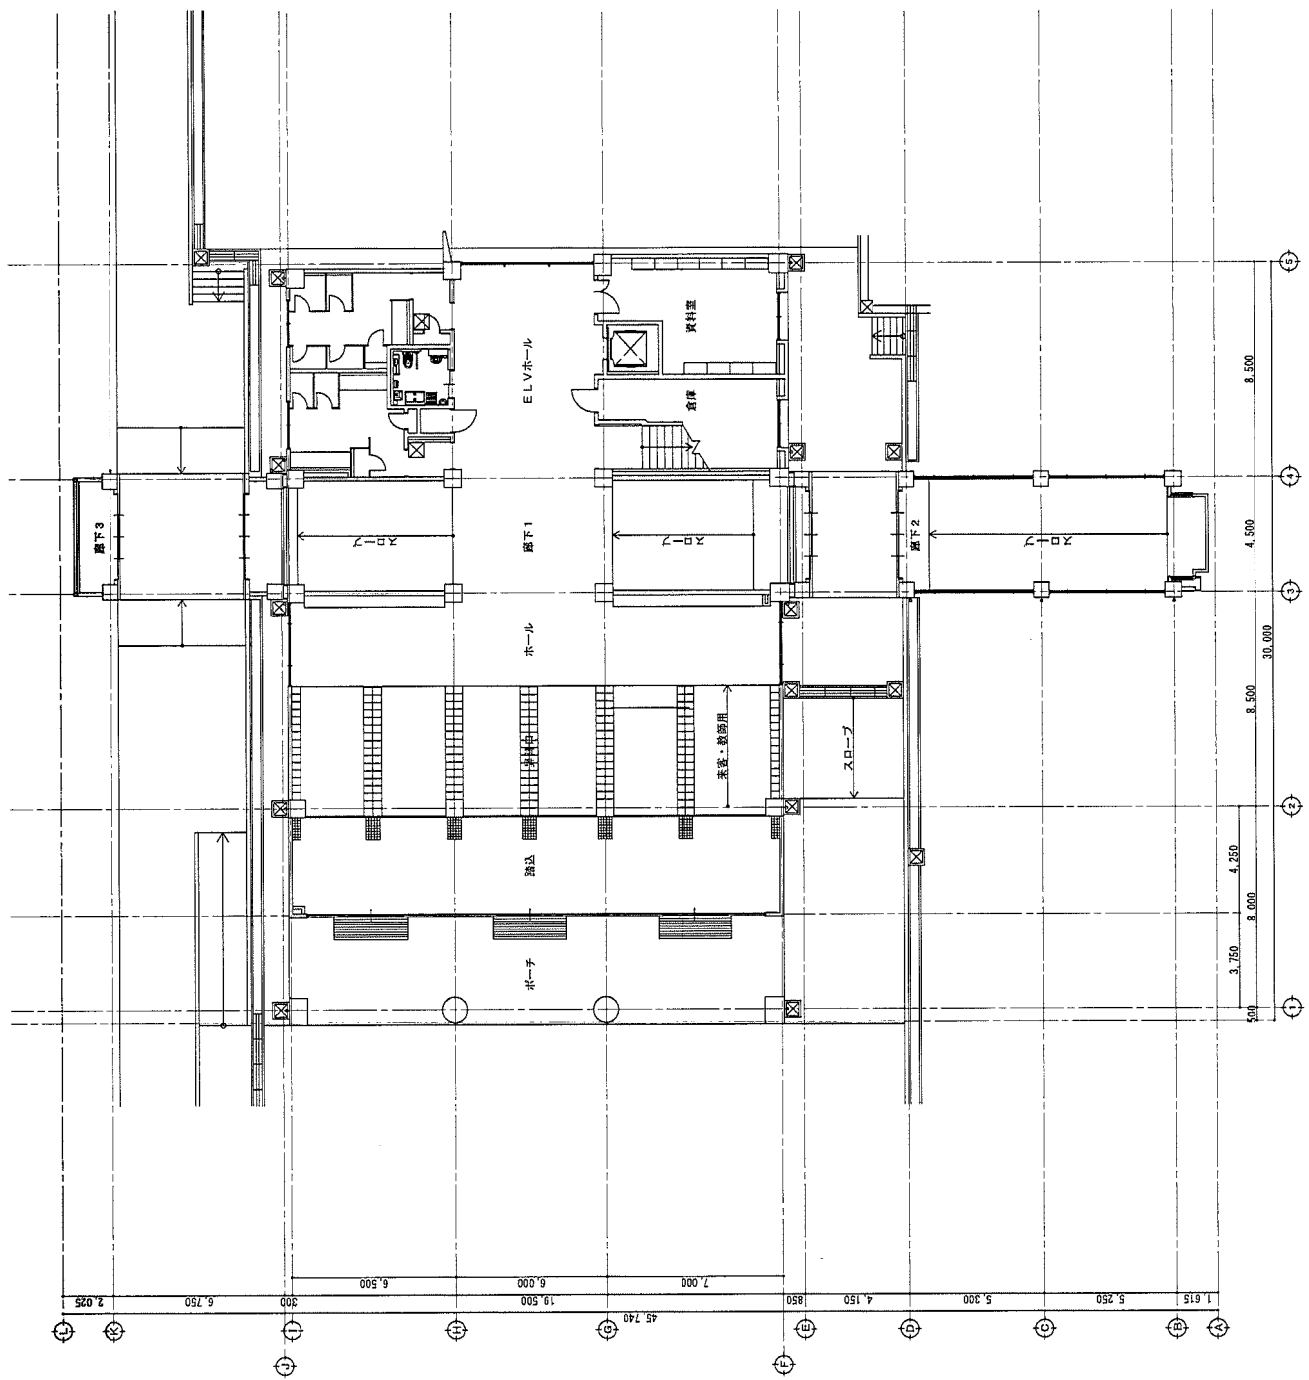


1階平面図


資料③

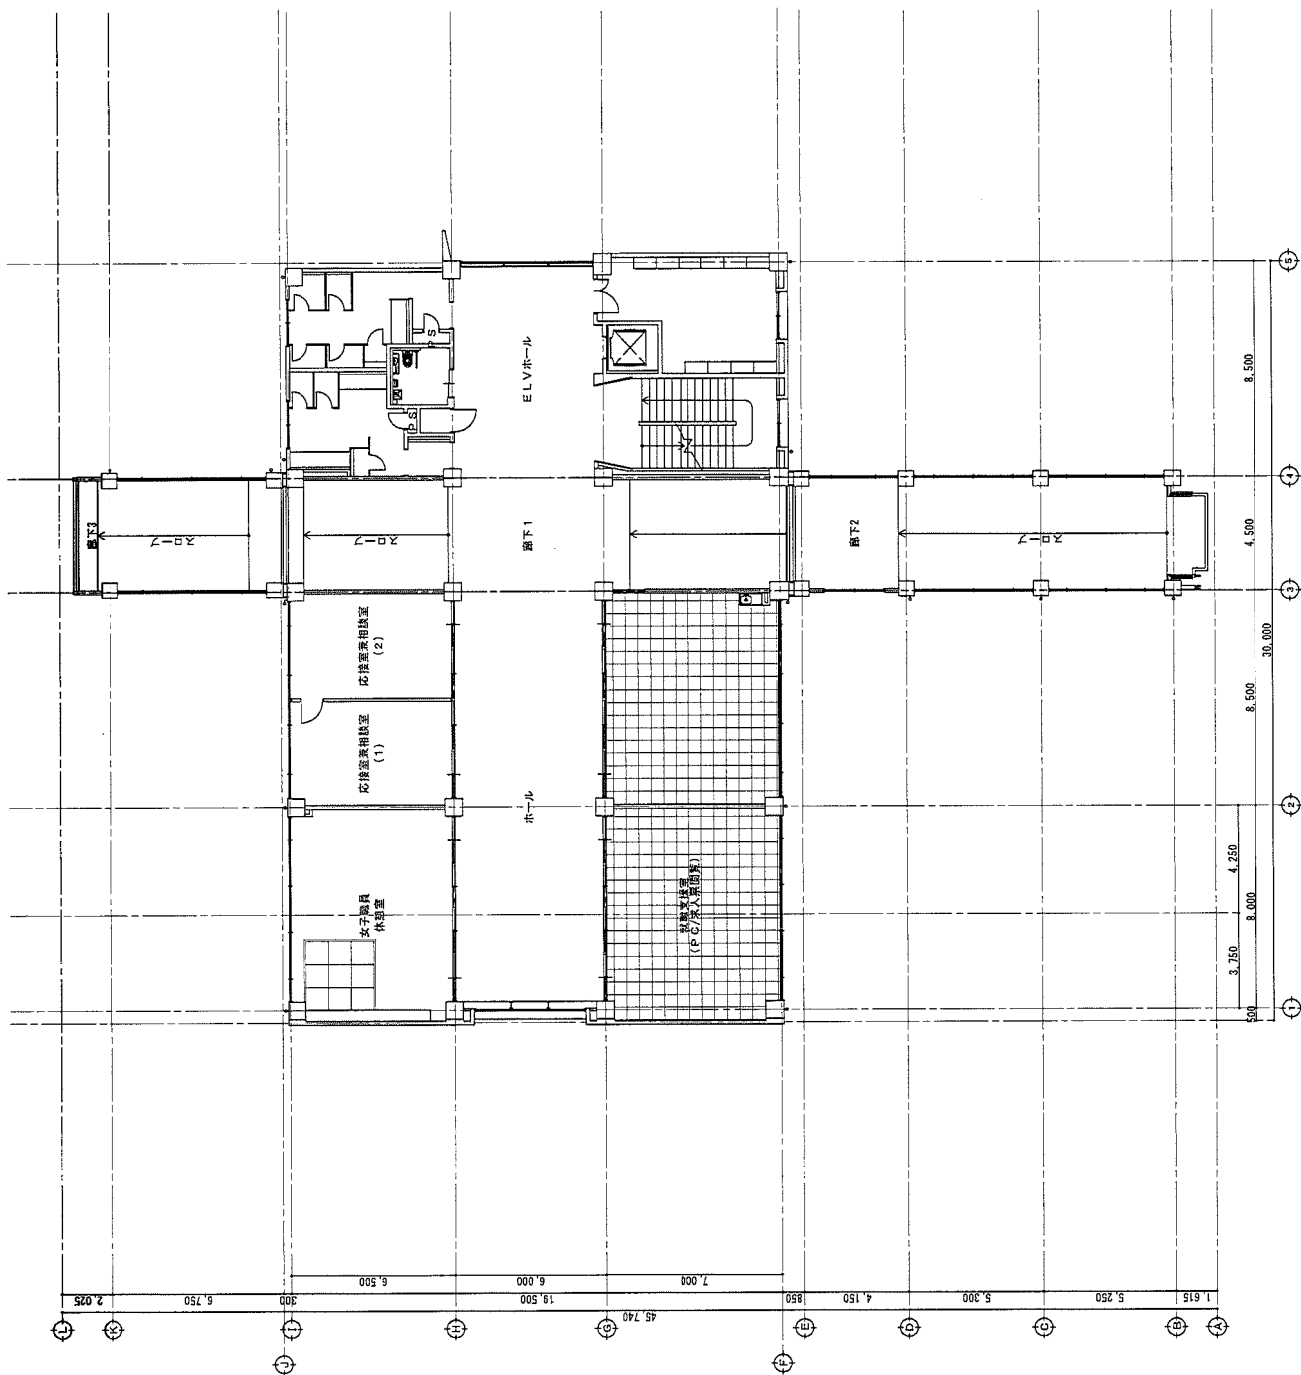


2階平面図

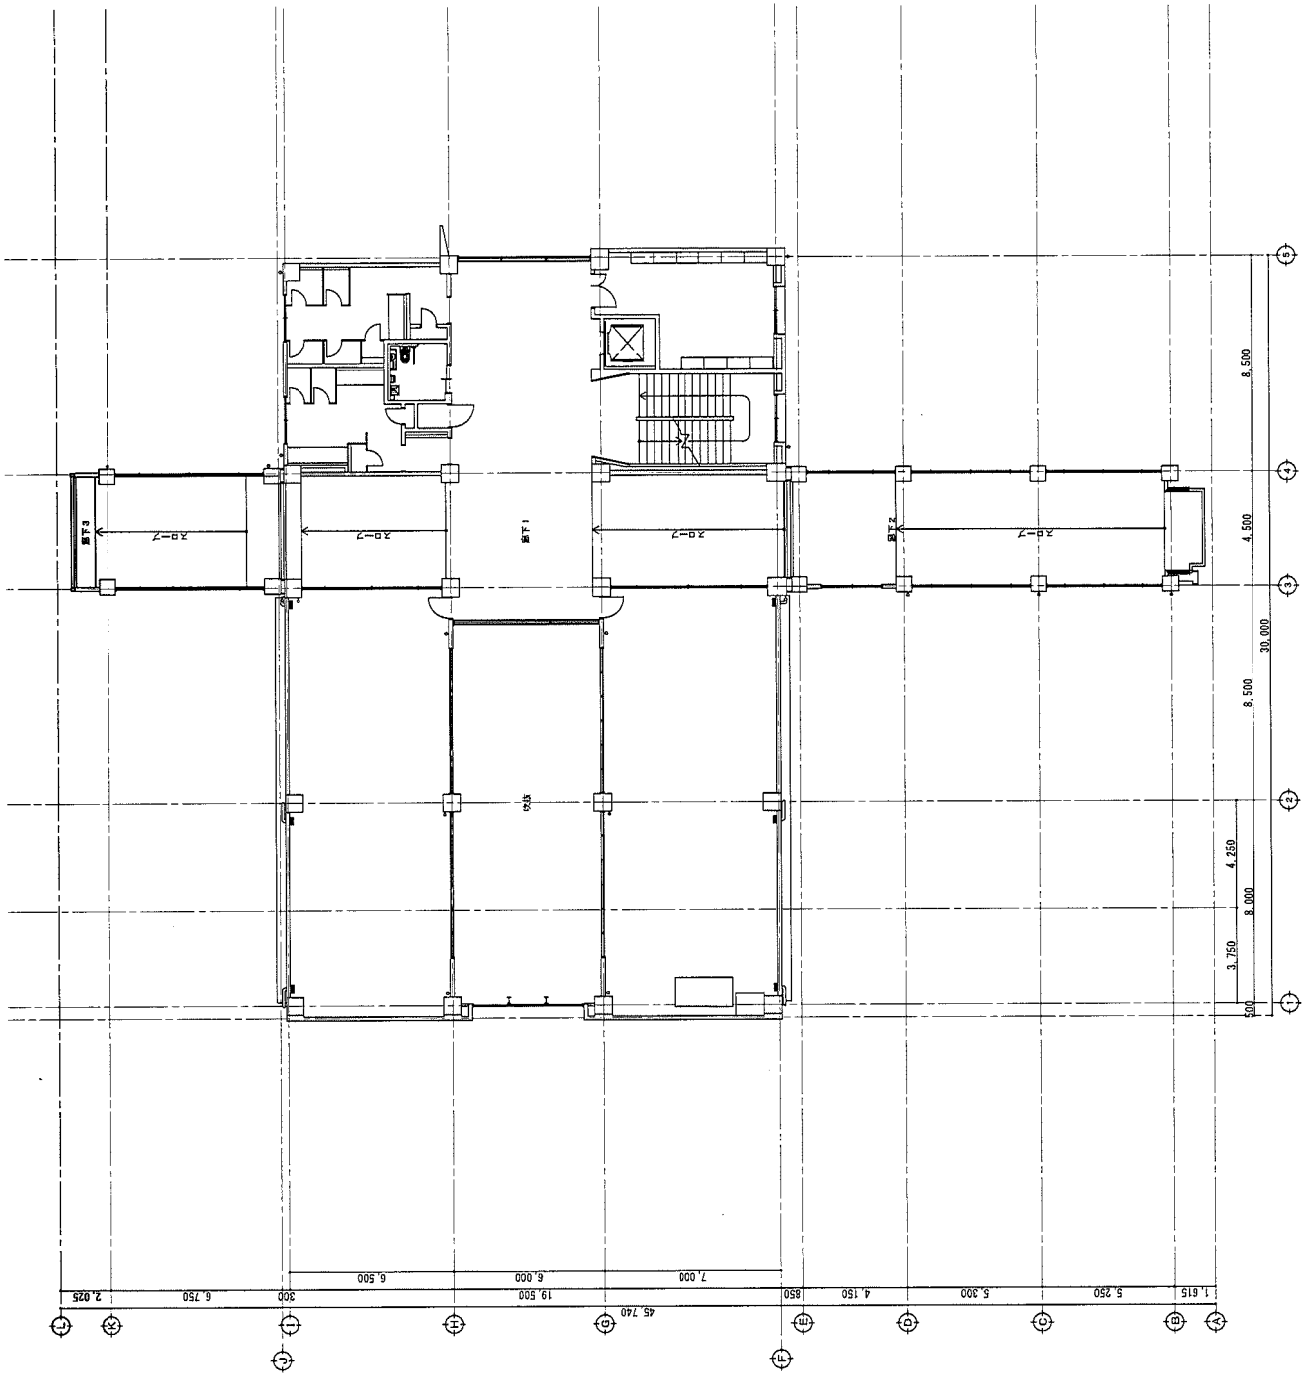


3階平面図

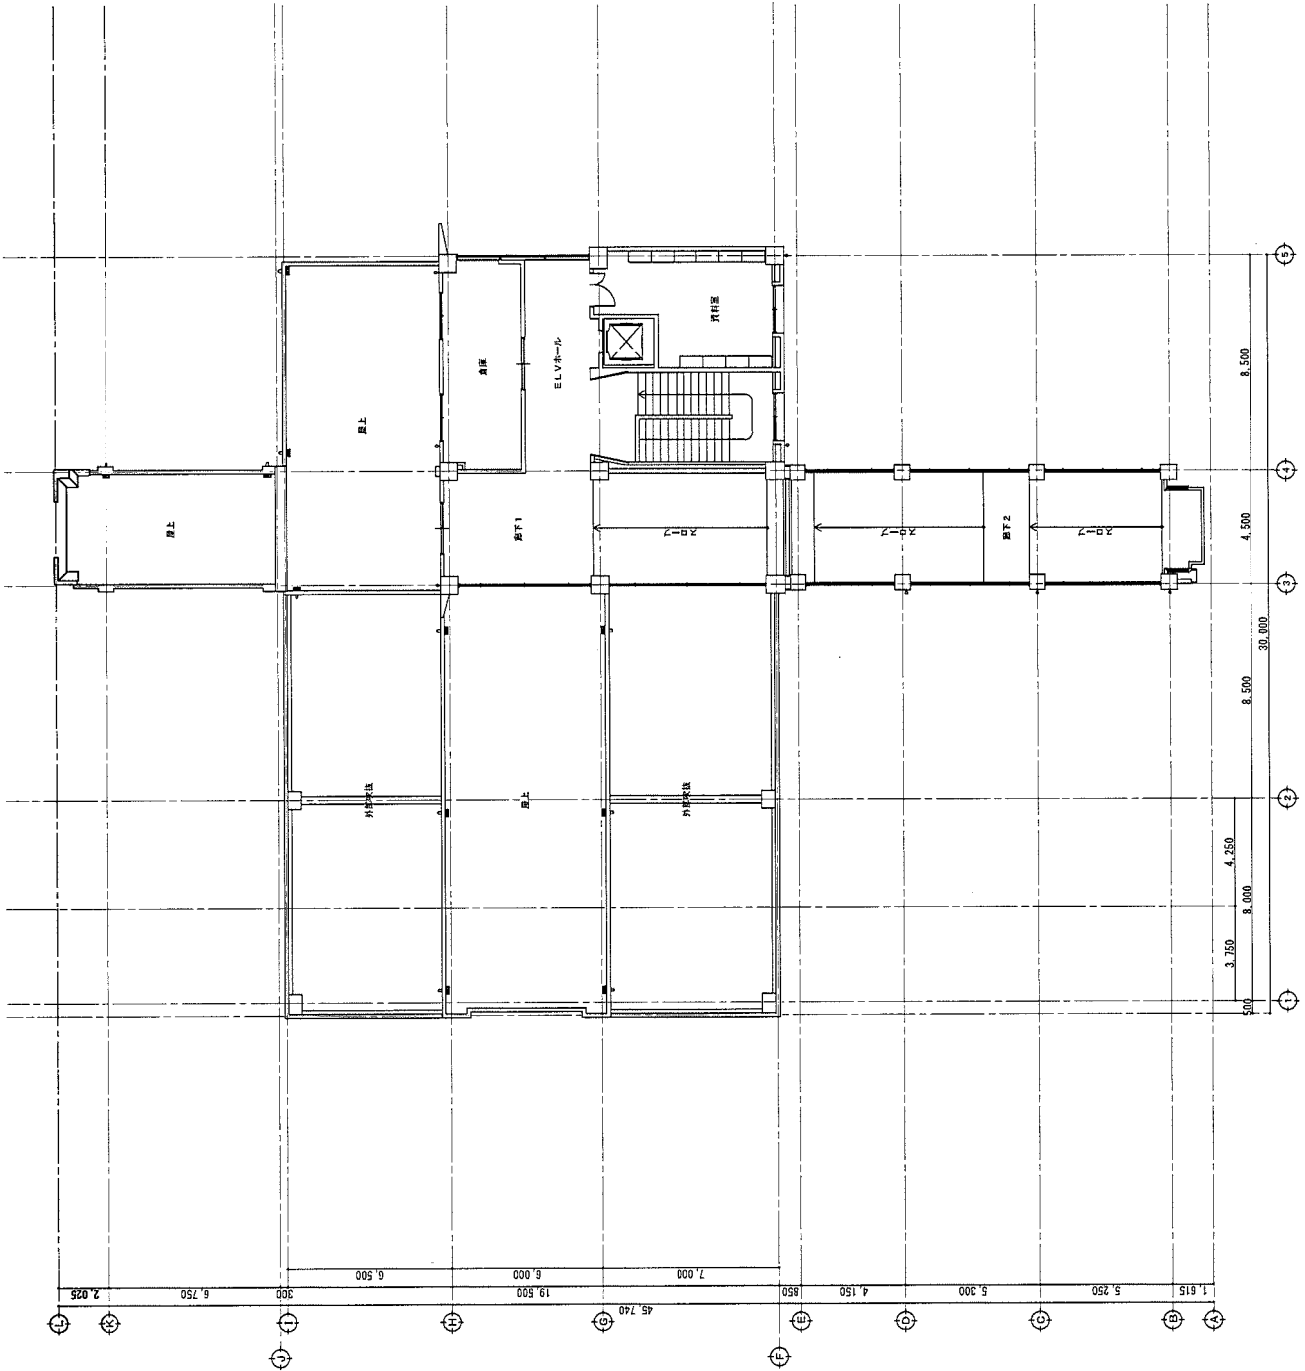


4階平面図

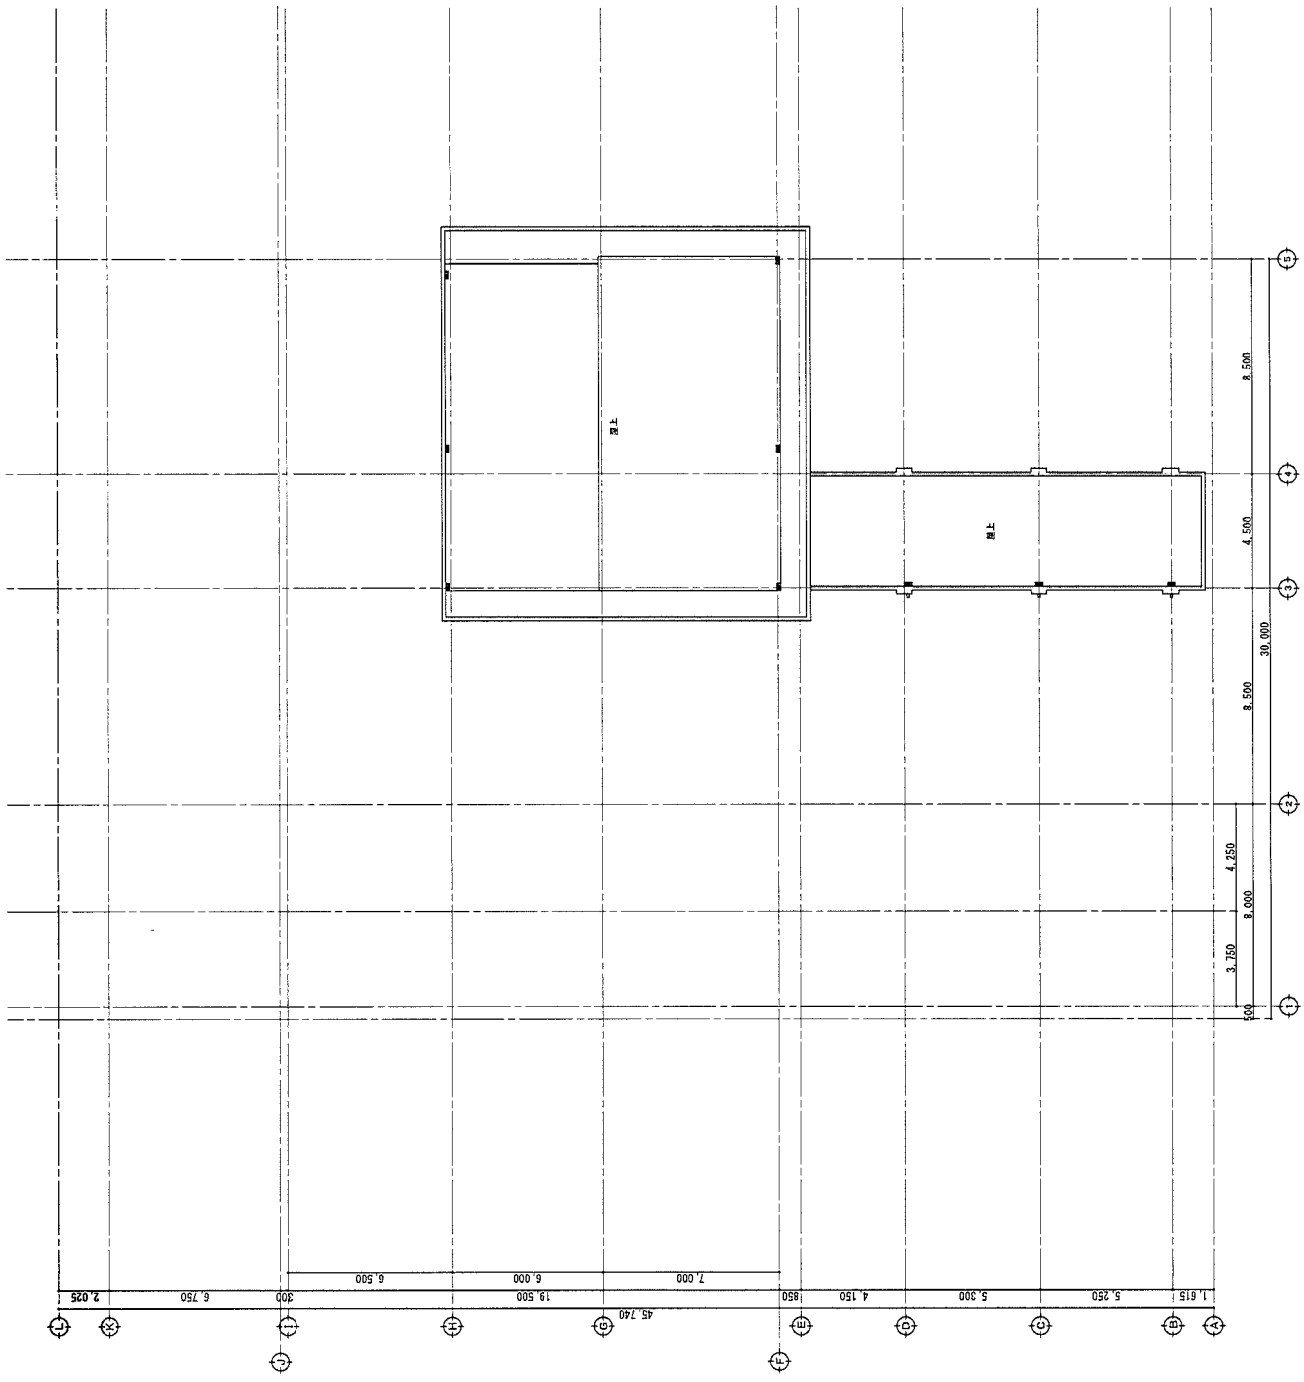

屋上平面図

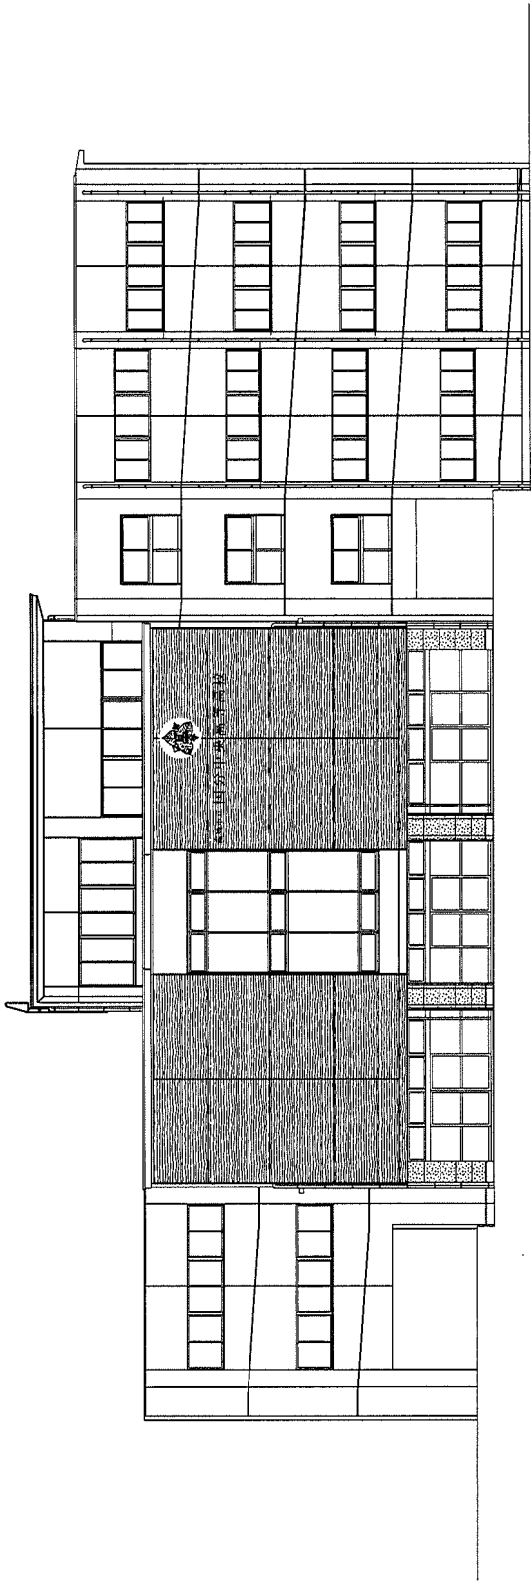


西側立面図

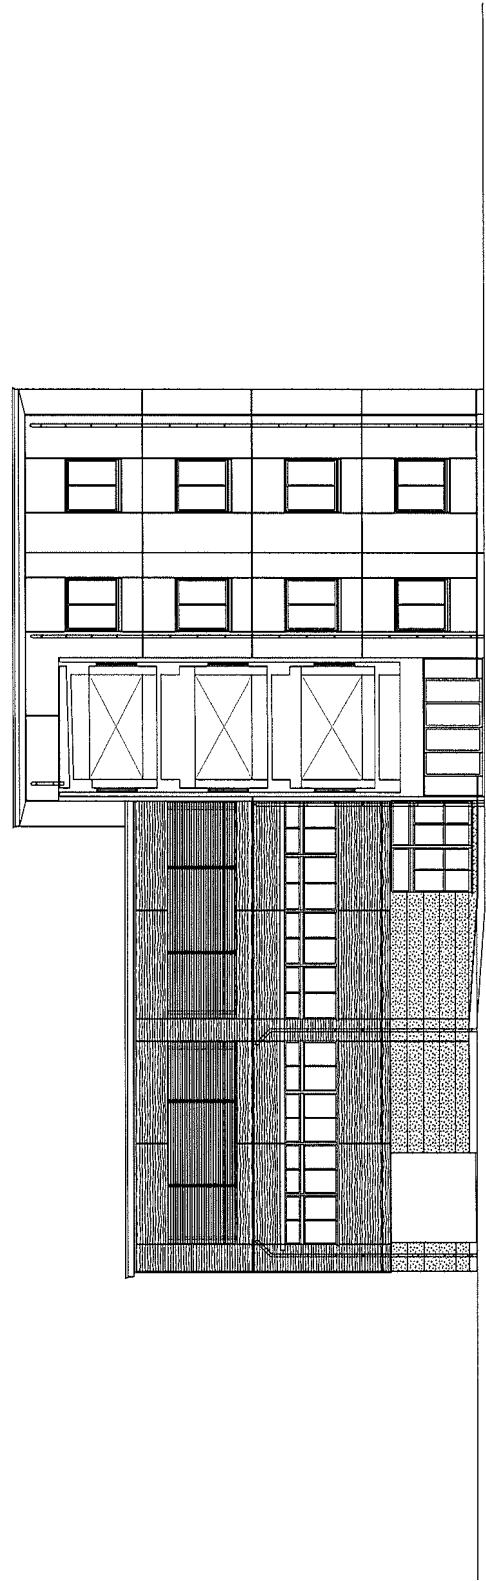


南側立面図

資料⑧

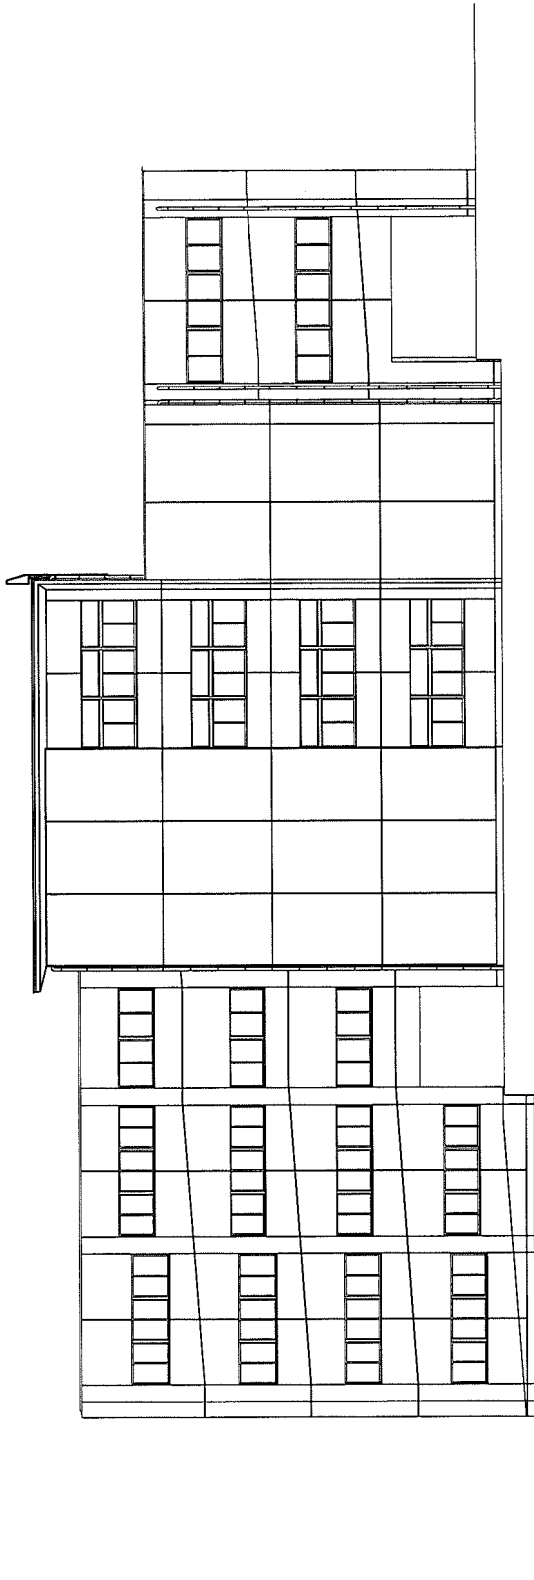

東側立面图

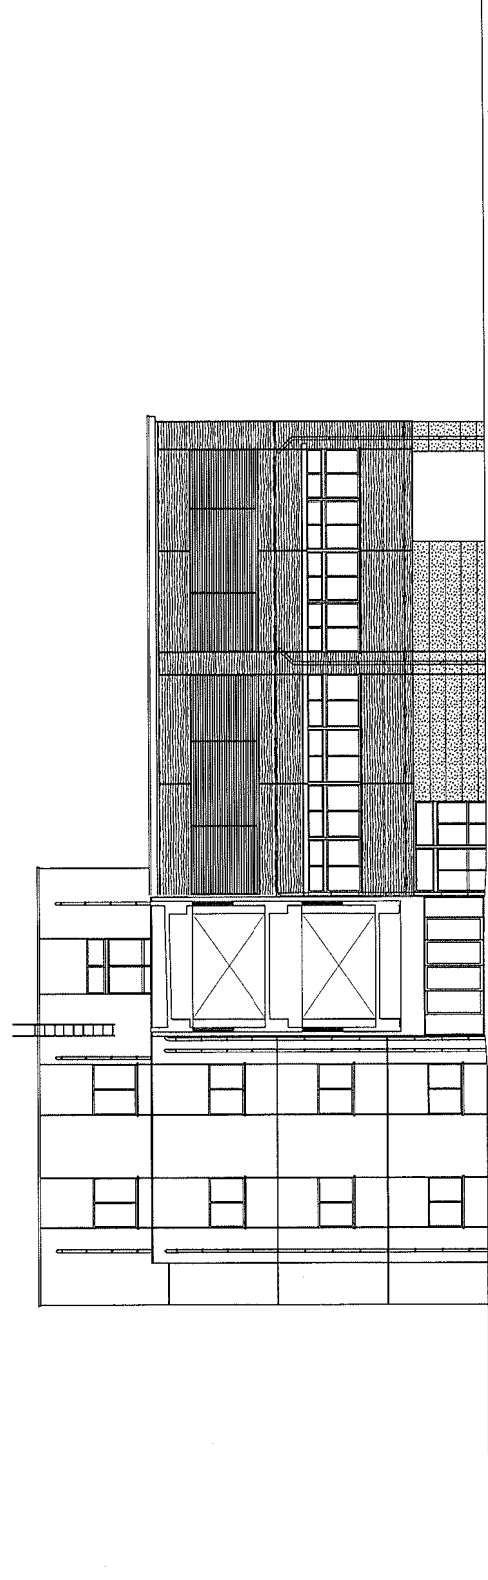

北側立面图

資料⑨