

請負契約の締結について

下記のとおり請負契約を締結するため、地方自治法（昭和22年法律第67号）第96条第1項第5号及び霧島市議会の議決に付すべき契約及び財産の取得又は処分に関する条例（平成17年霧島市条例第68号）第2条の規定により、議会の議決を求める。

平成28年8月30日提出

霧島市長 前田 終 止

記

- | | | |
|----------|-------------------|-----------------------------------|
| 1 契約の目的 | 工事名 | H28国分中央高等学校屋内運動場建築工事 |
| | 工事場所 | 霧島市国分中央一丁目地内 |
| 2 契約の方法 | 一般競争入札（総合評価方式）による | |
| 3 契約の金額 | 金1,291,680,000円 | |
| 4 契約の相手方 | 企業体名 | ヤマグチ・末重・今村・曾山・ダイサン特定建設工事
共同企業体 |
| | 住所 | 霧島市牧園町宿窪田1960番地 |
| | 氏名 | ヤマグチ株式会社 |
| | 代表取締役 | 山口 克典 |

（提案理由）

H28国分中央高等学校屋内運動場建築工事について、請負契約を締結しようとするものである。

（参照）

工期、入札結果等については、別紙のとおり。

(別紙)

H28国分中央高等学校屋内運動場建築工事

1 工 期

着工予定年月日 議会の議決を得た日から起算して2日目

完成予定年月日 平成30年2月28日

2 工事概要


屋内運動場（鉄筋コンクリート造 3階建、延床面積 4,861㎡）

3 落札者の決定方法


入札価格が予定価格以内で最低制限価格以上の者のうち、「総合評価方式」によって得られた「評価値」が最も高い者を落札者とする。

4 入札結果


入札業者名	入札価格	技術評価点	評価値	備考
ヤマグチ・末重・今村・曾山・ ダイサン特定建設工事共同 企業体 ヤマグチ株式会社 代表取締役 山口 克典	1,196,000,000円	108.8	9.097	落札 消費税額 95,680,000円
鎌田・南・新町・福地・佐々 木特定建設工事共同企業体 鎌田建設株式会社 代表取締役 鎌田 善政	1,205,000,000円	106.9	8.8714	
内山・末広・安田・秋窪・徳 田特定建設工事共同企業体 株式会社内山組 代表取締役 内山 吉二	1,212,000,000円	102.9	8.4901	
豊明・津田和・小永吉・川原・ 堀之内特定建設工事共同企 業体 豊明建設株式会社 代表取締役 林 正英	1,215,000,000円	104.1	8.5679	

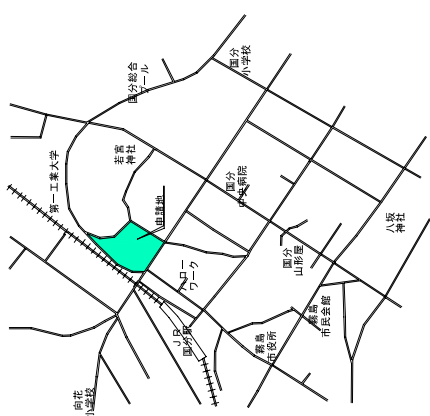

附近見取図

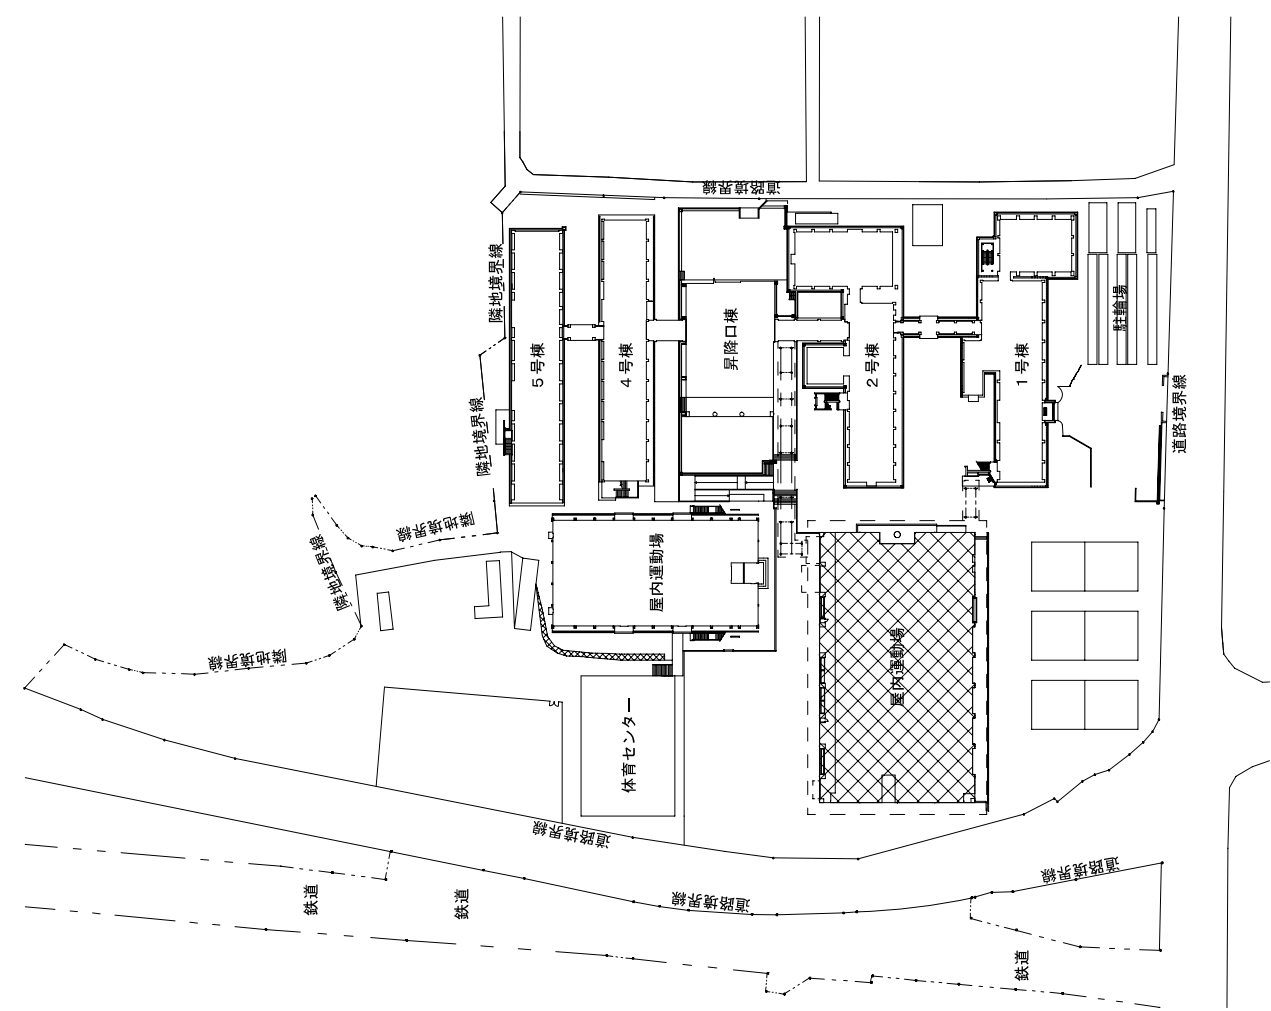


全体配置図

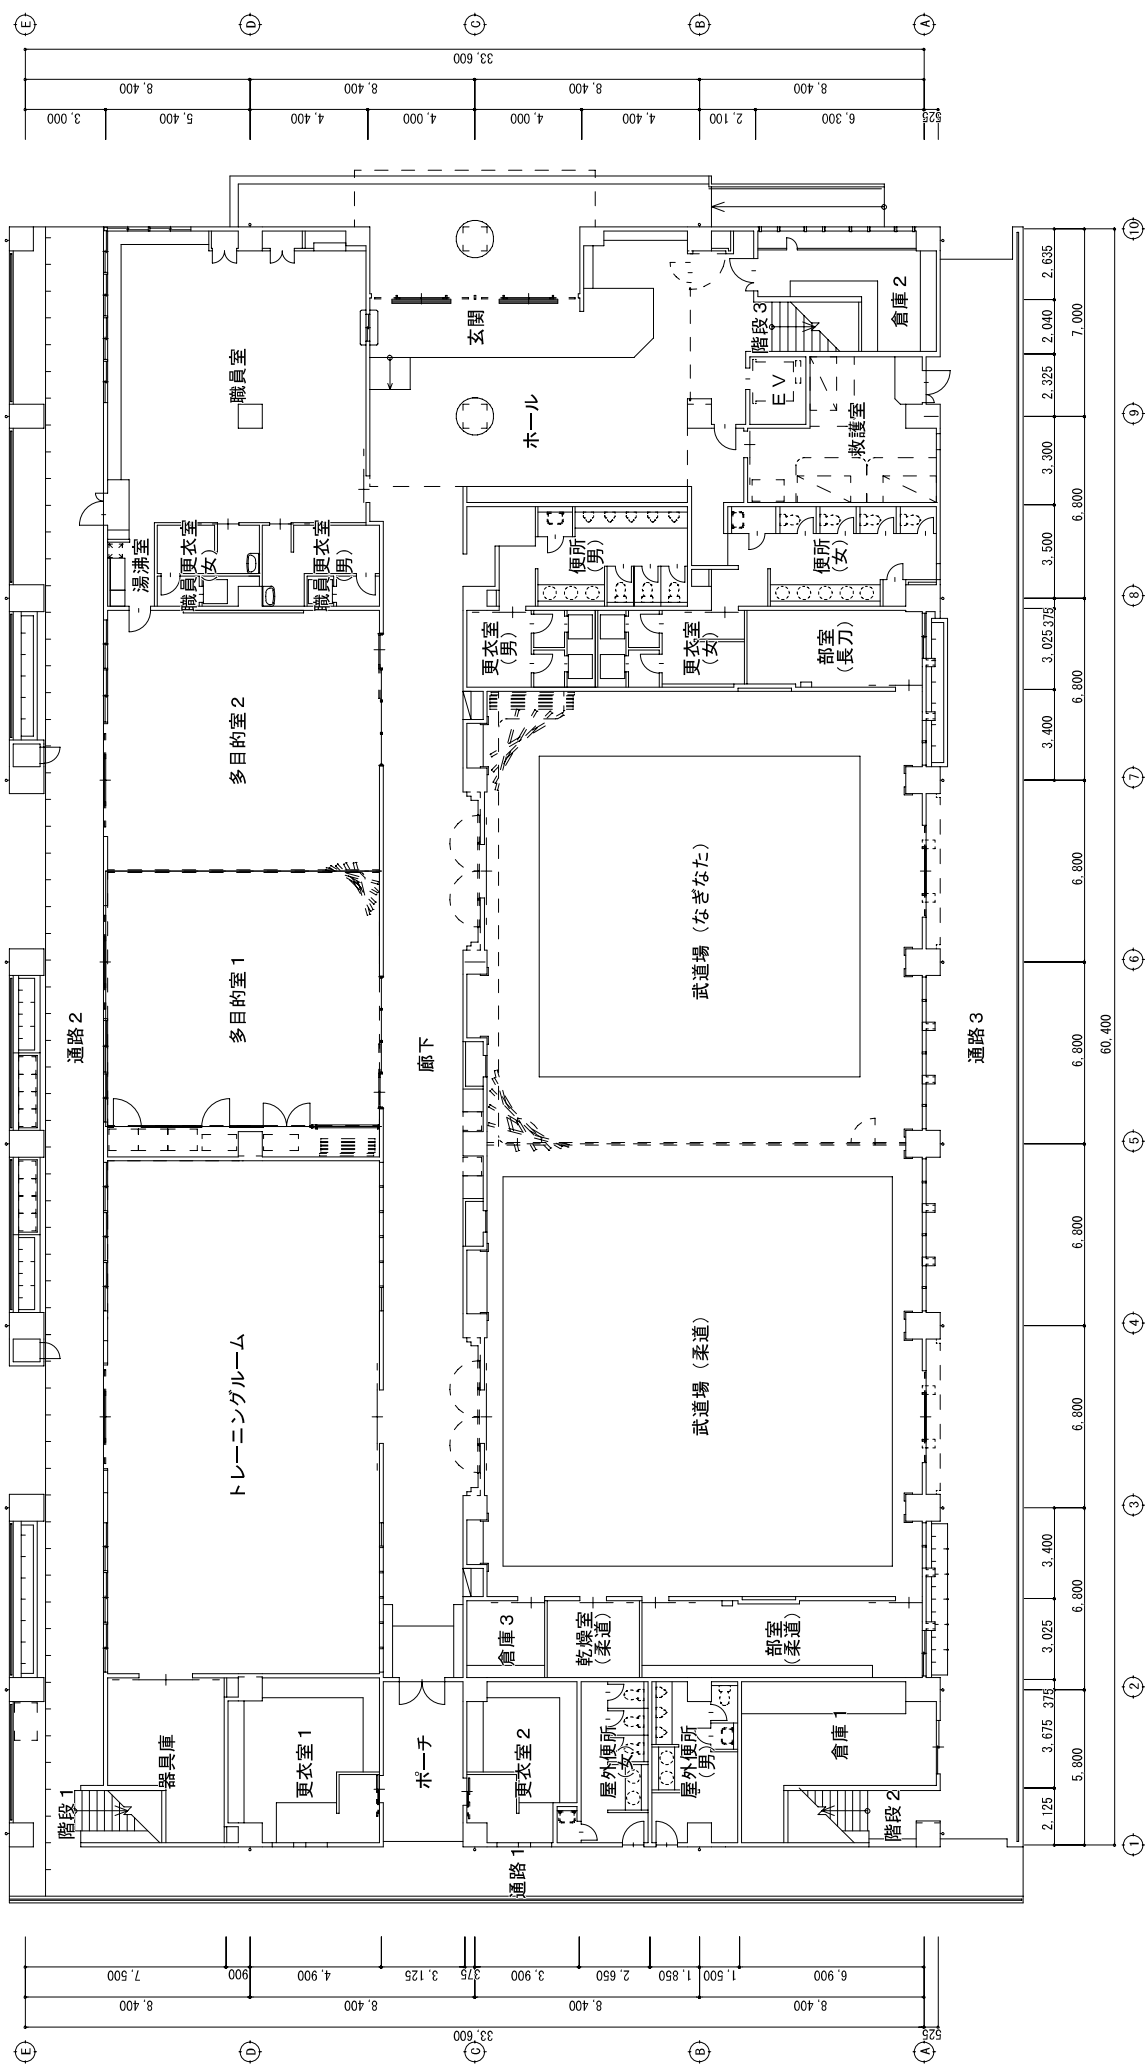


1 階平面図

資料②

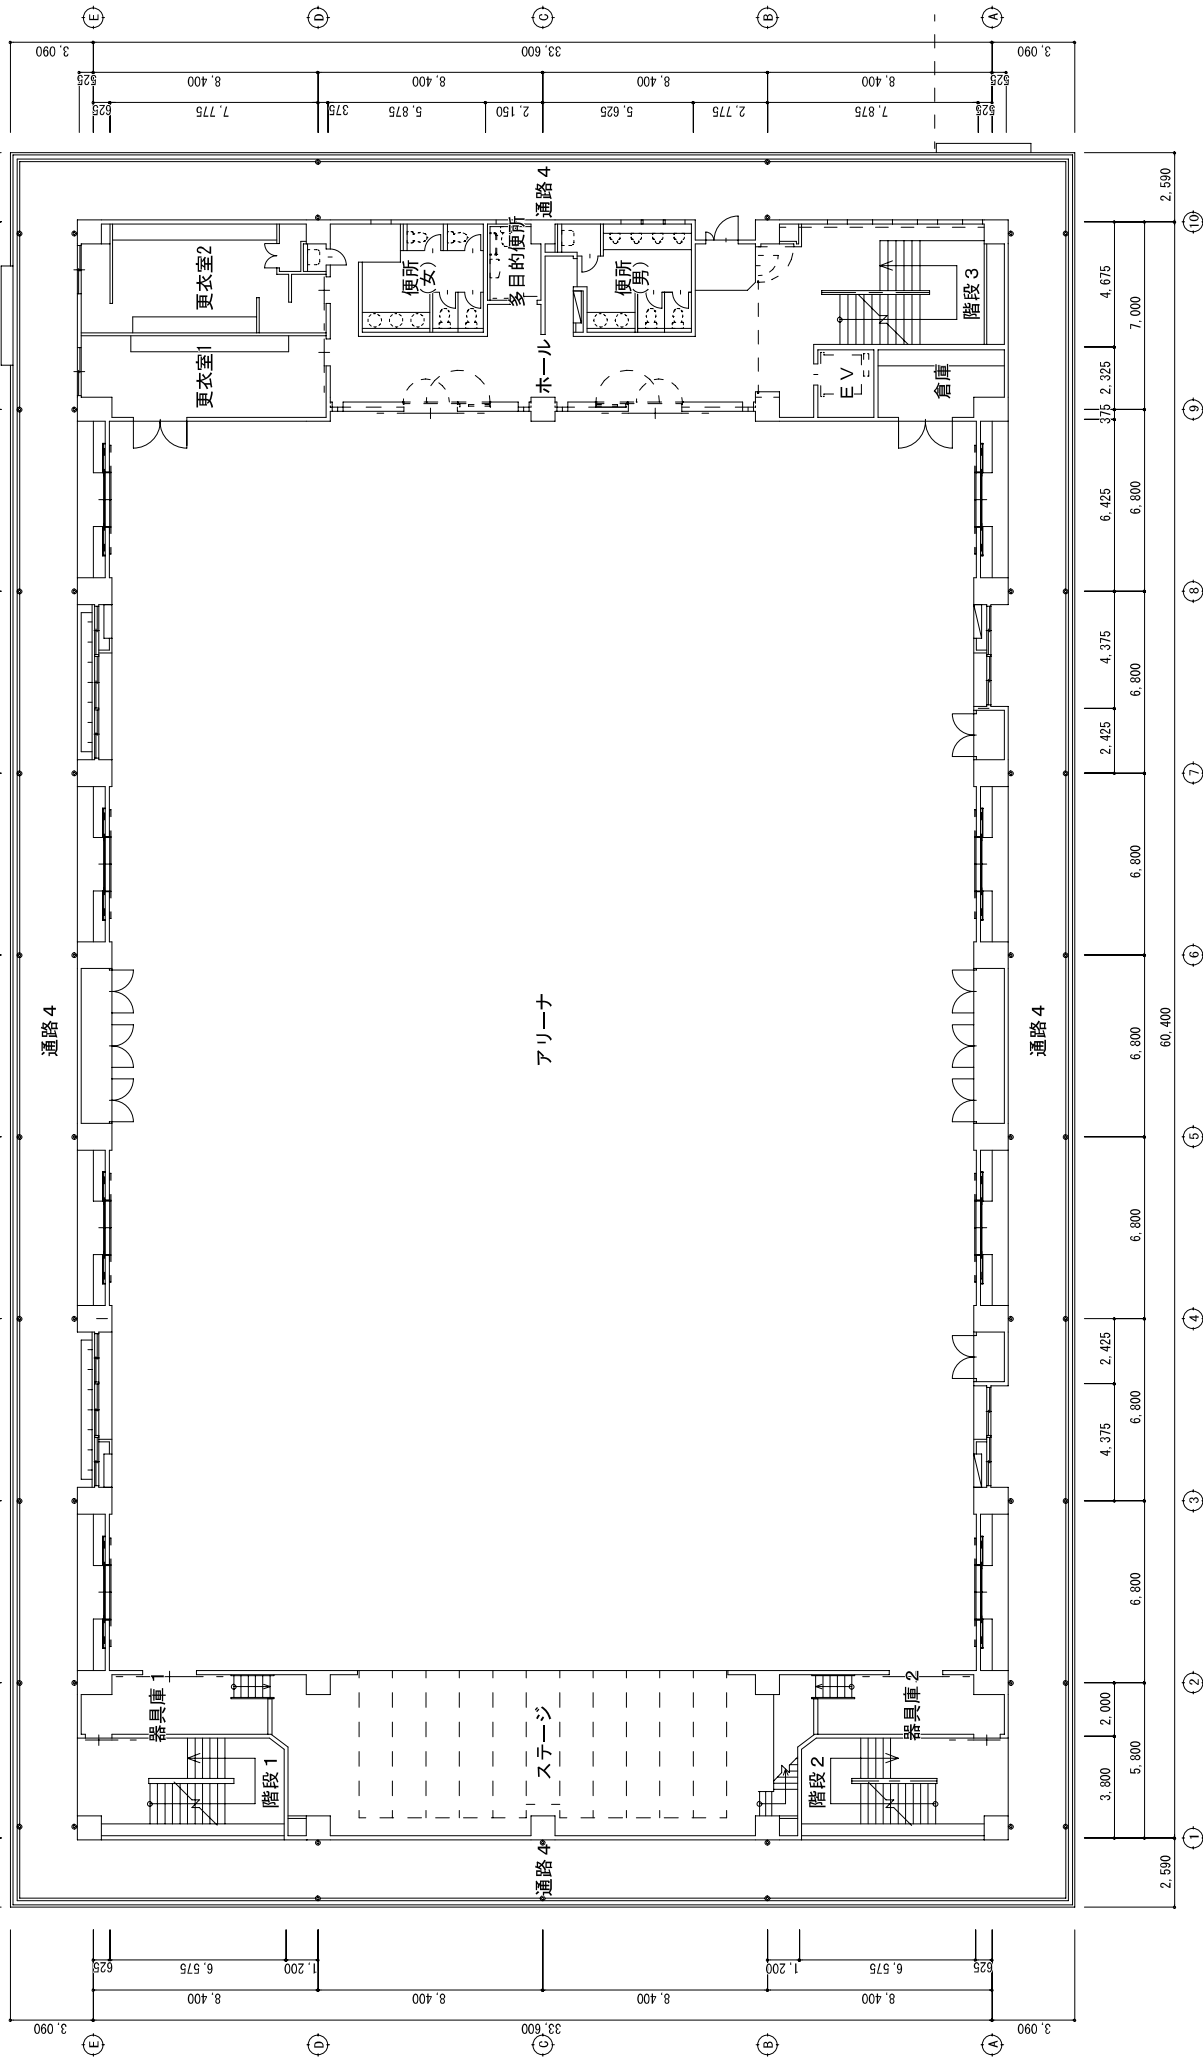


資料③


2階平面図

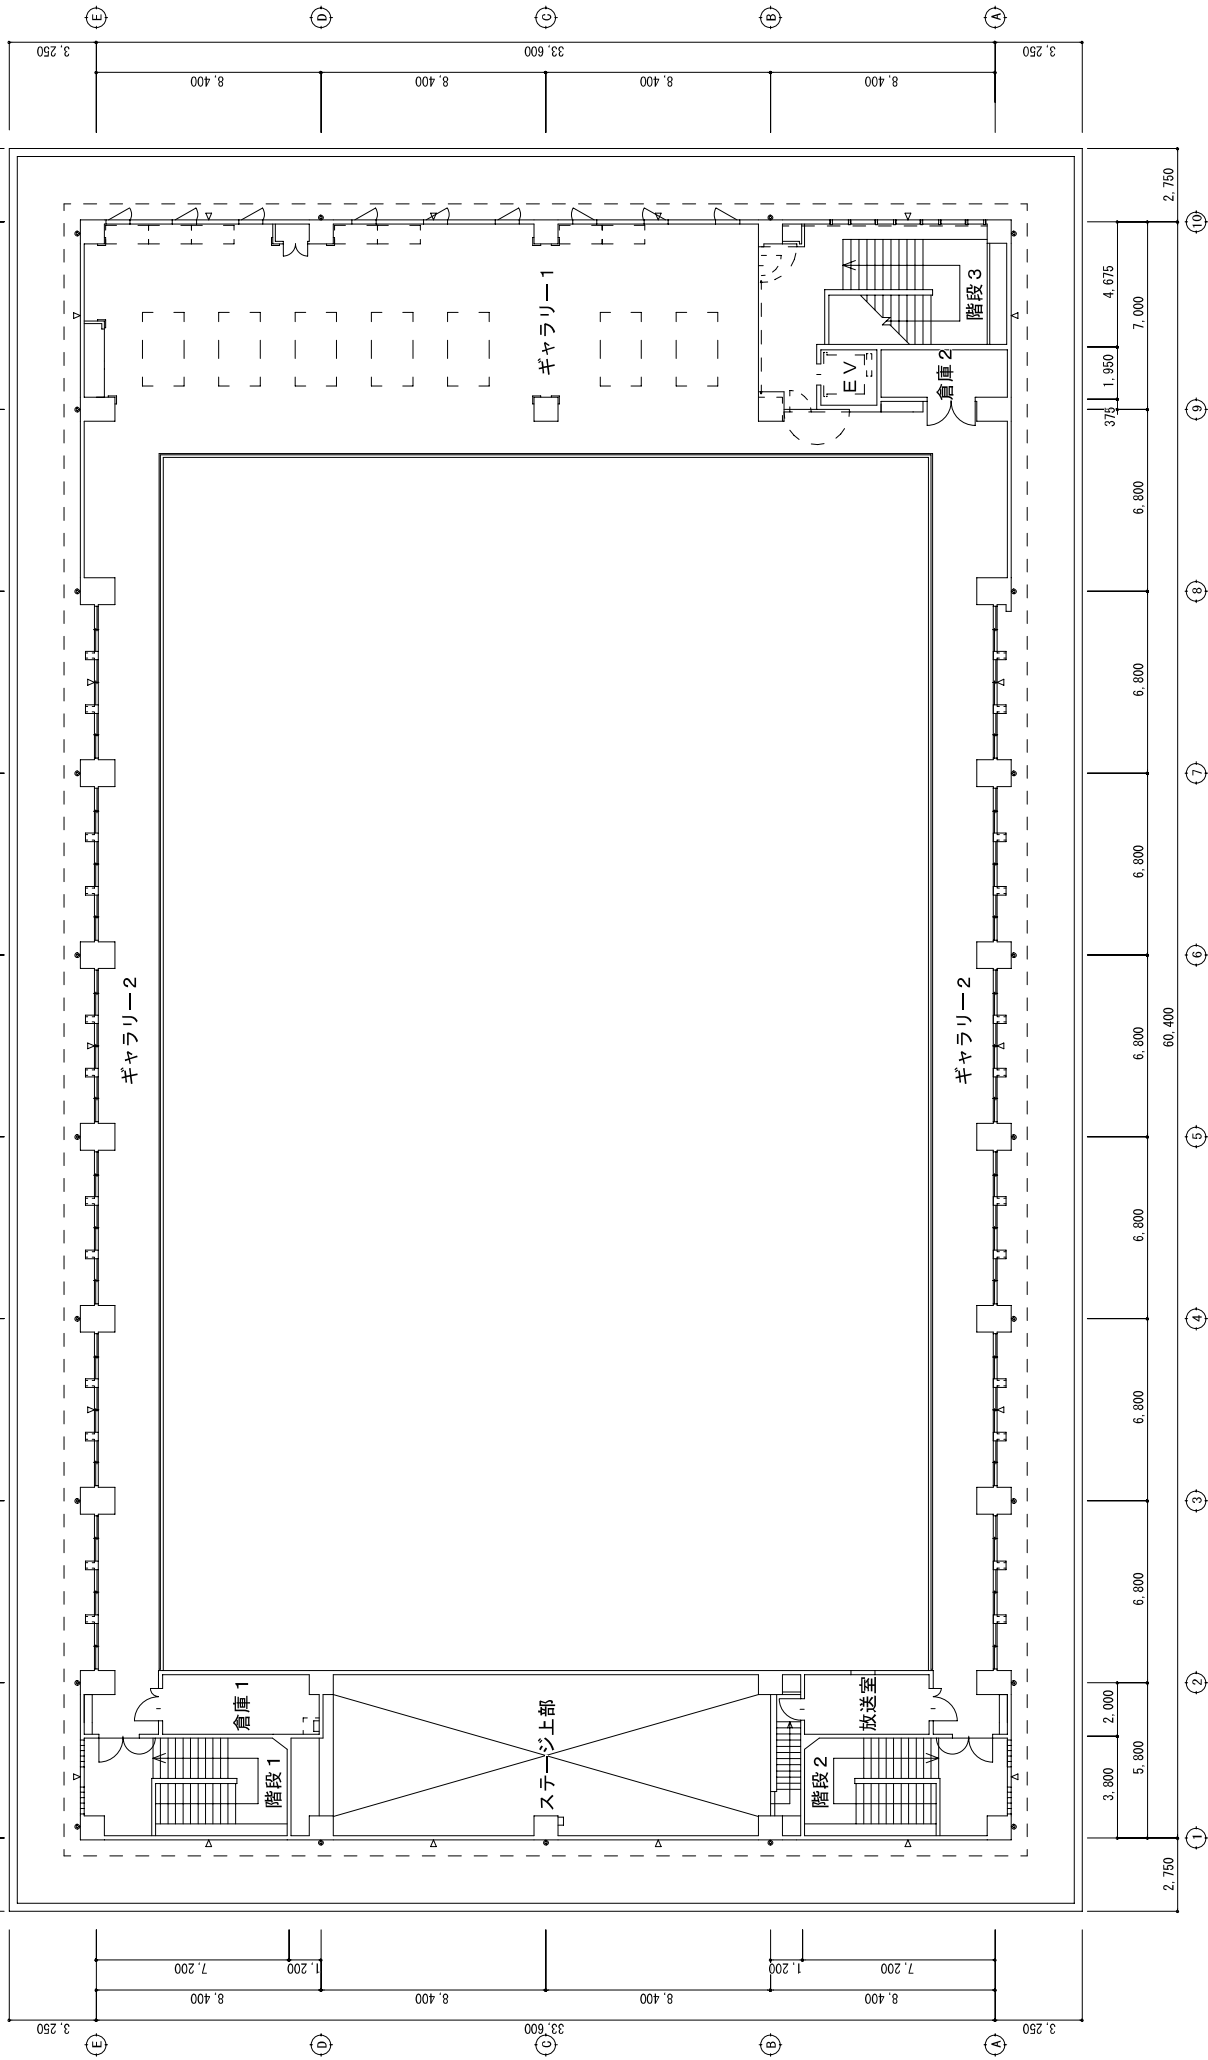

資料④

3階平面図

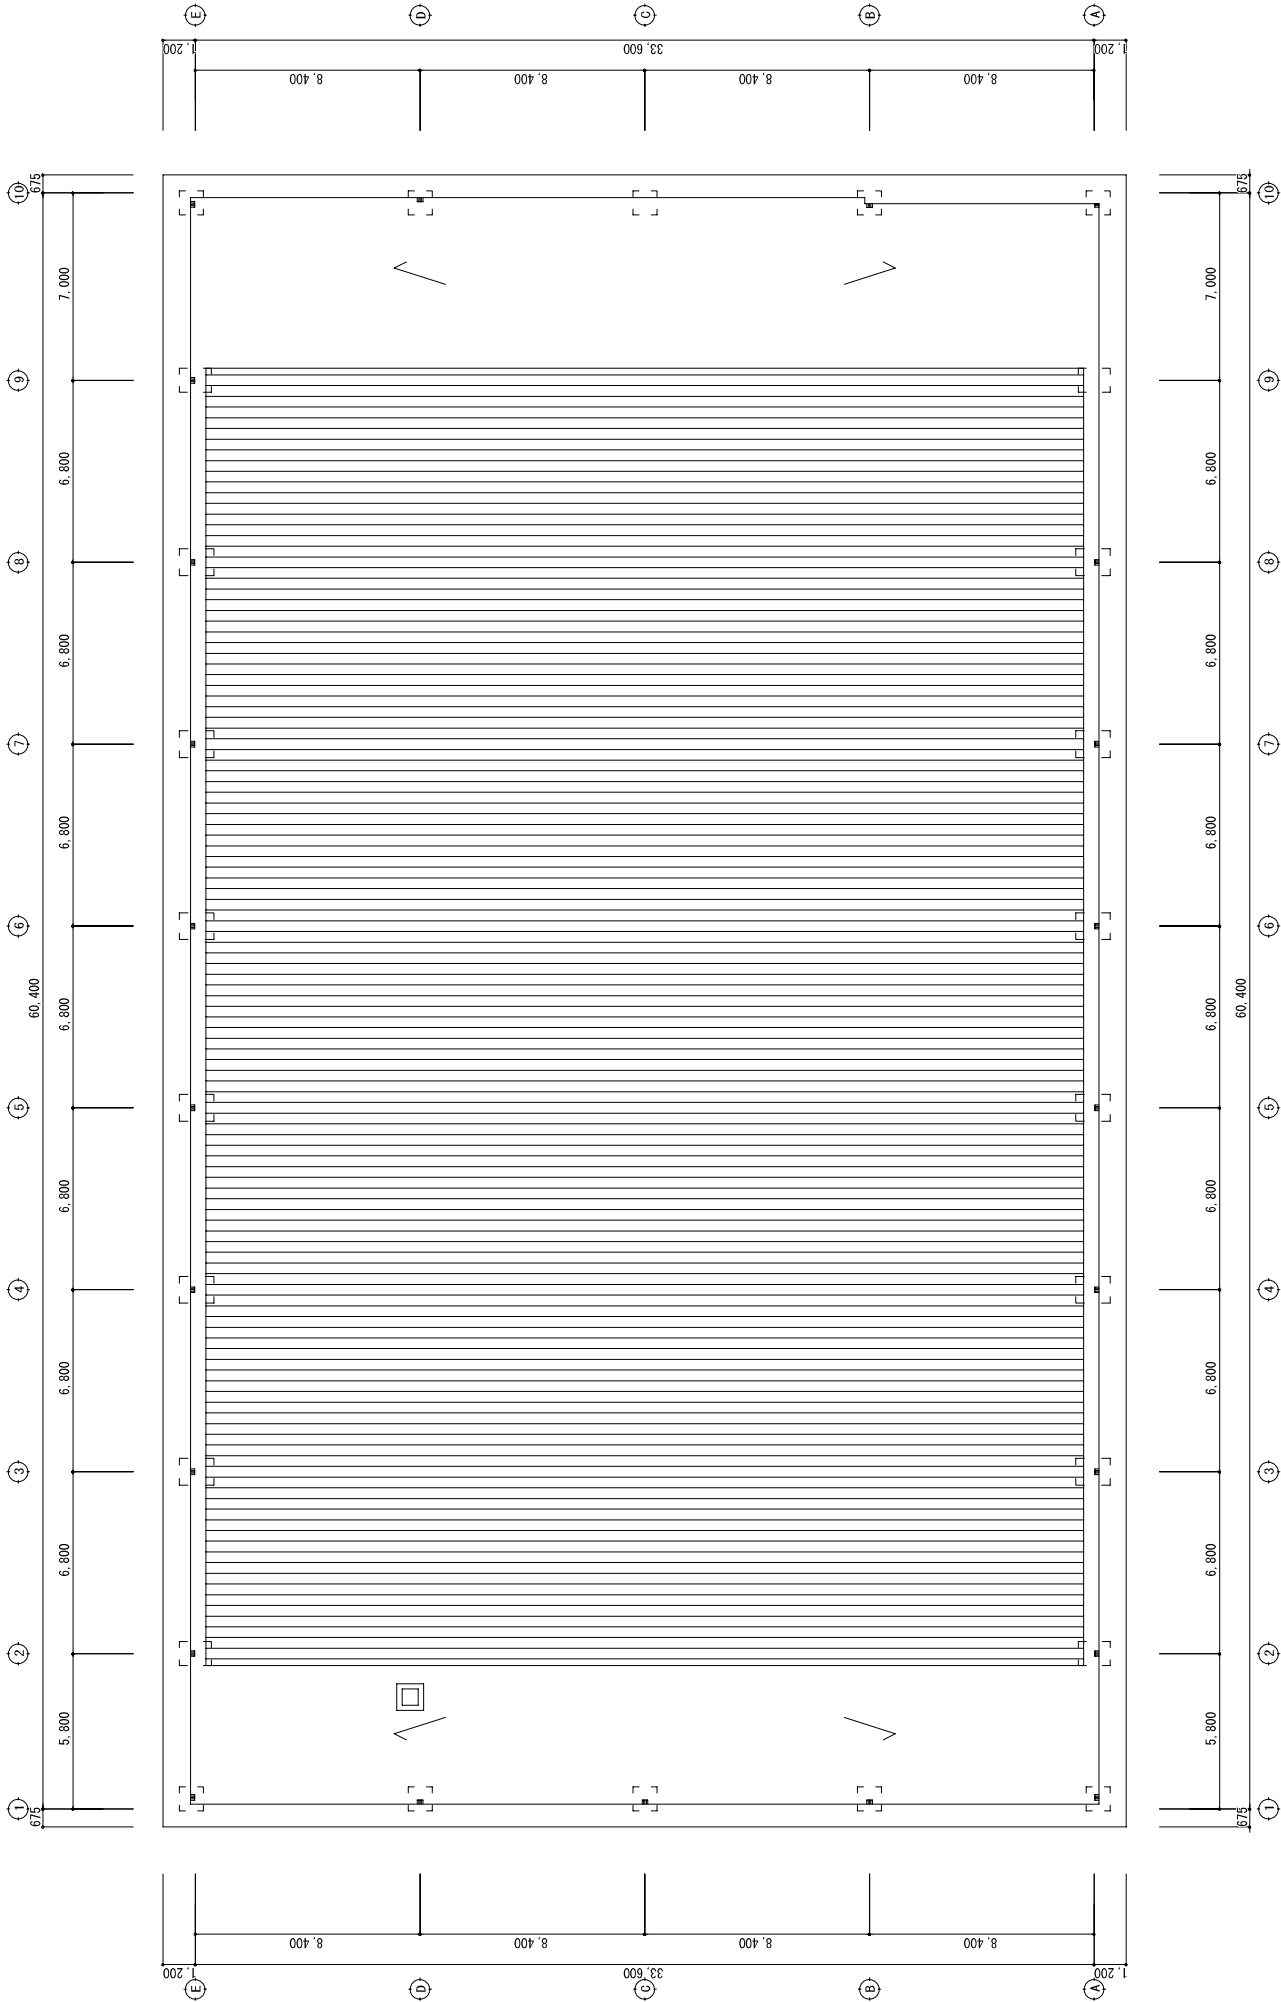


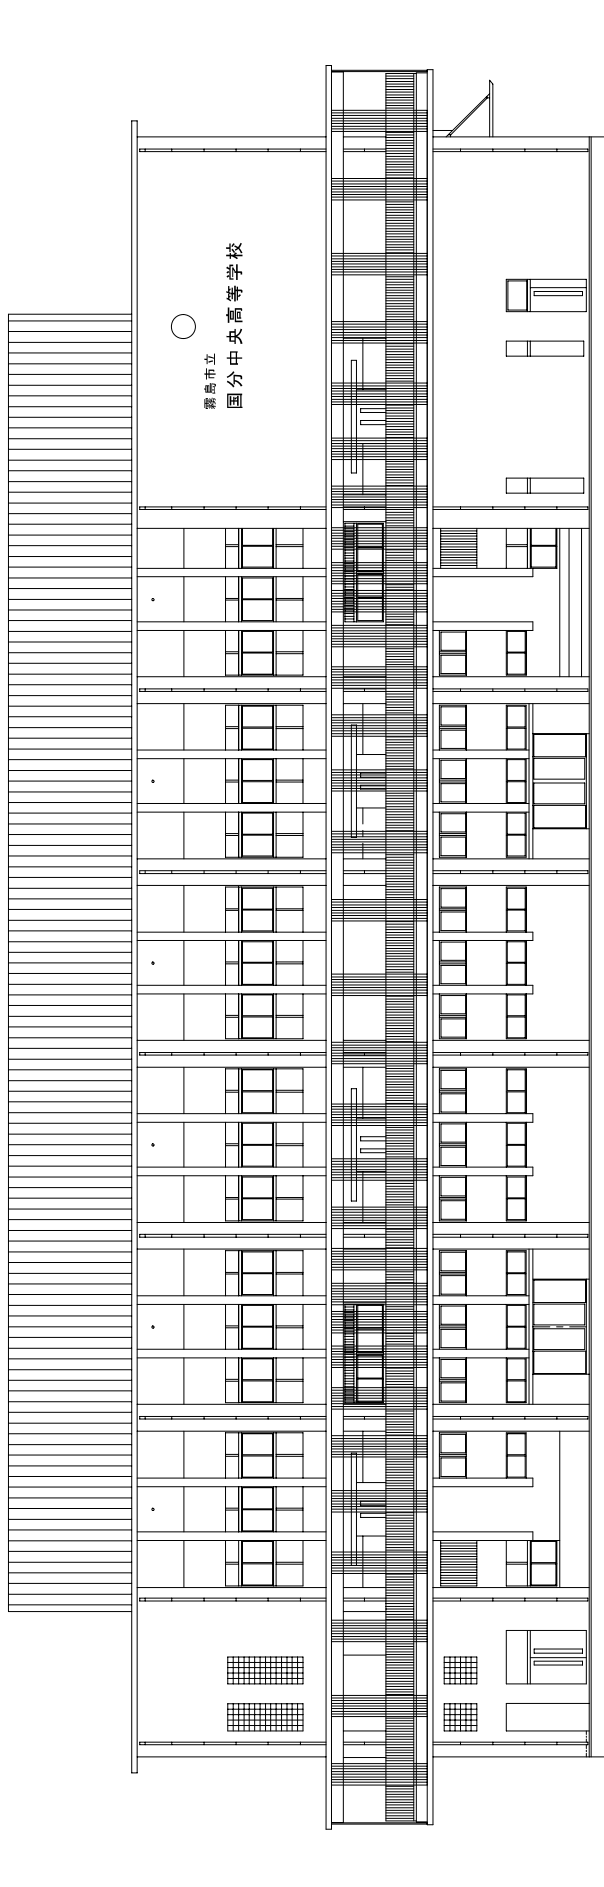

〇
静岡市立
国分中央高等学校


- ①
- ②
- ③
- ④
- ⑤
- ⑥
- ⑦
- ⑧
- ⑨
- ⑩

南側立面図

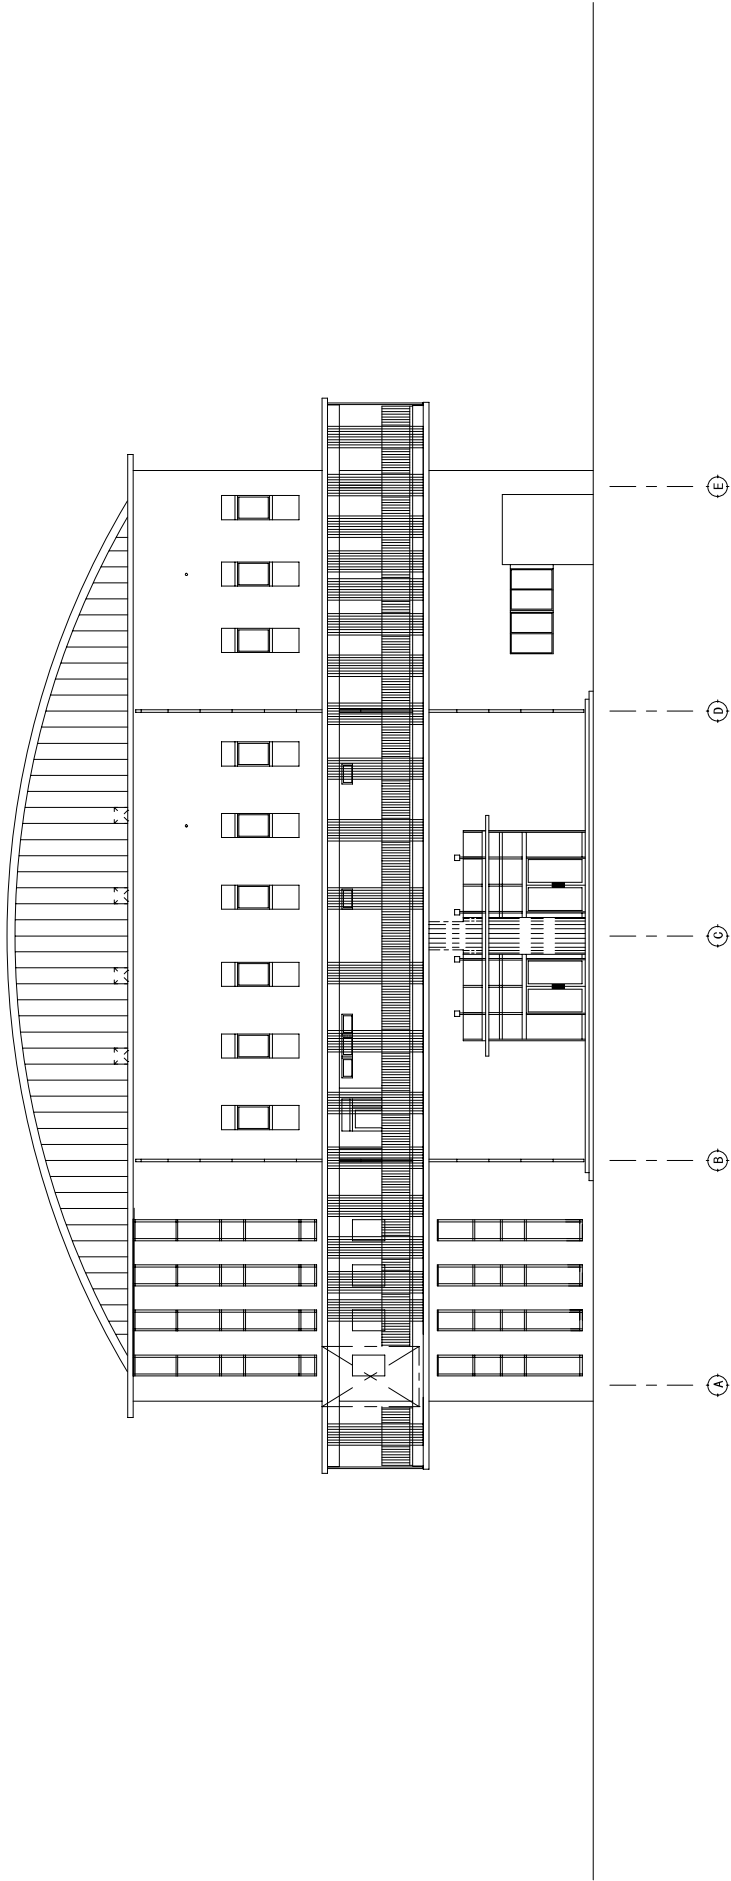


資料⑦

東側立面図

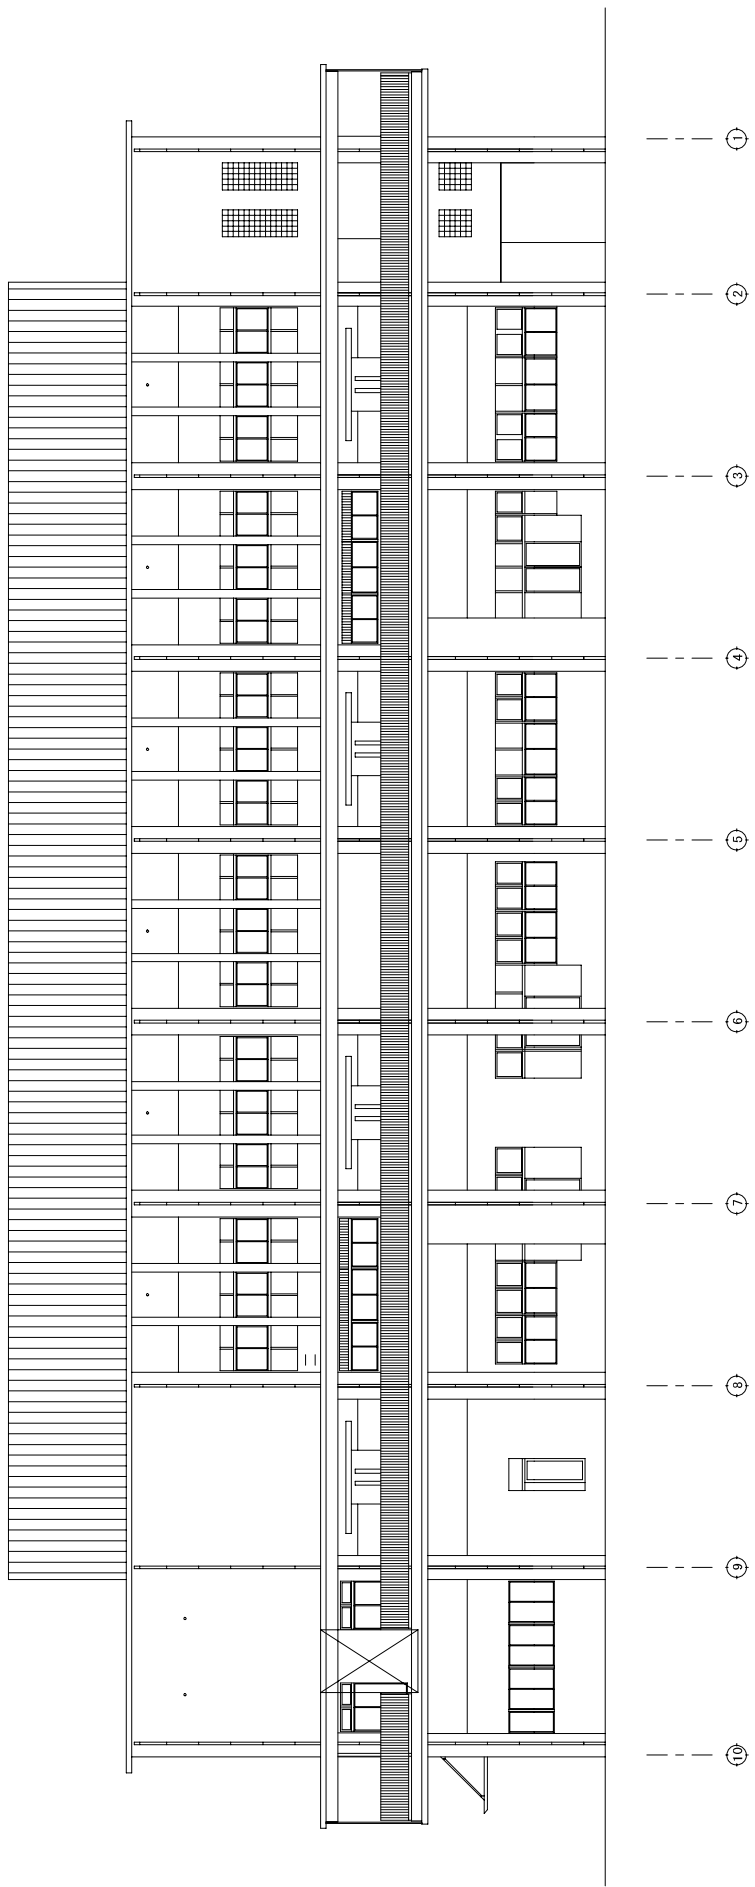

資料⑧

北側立面図

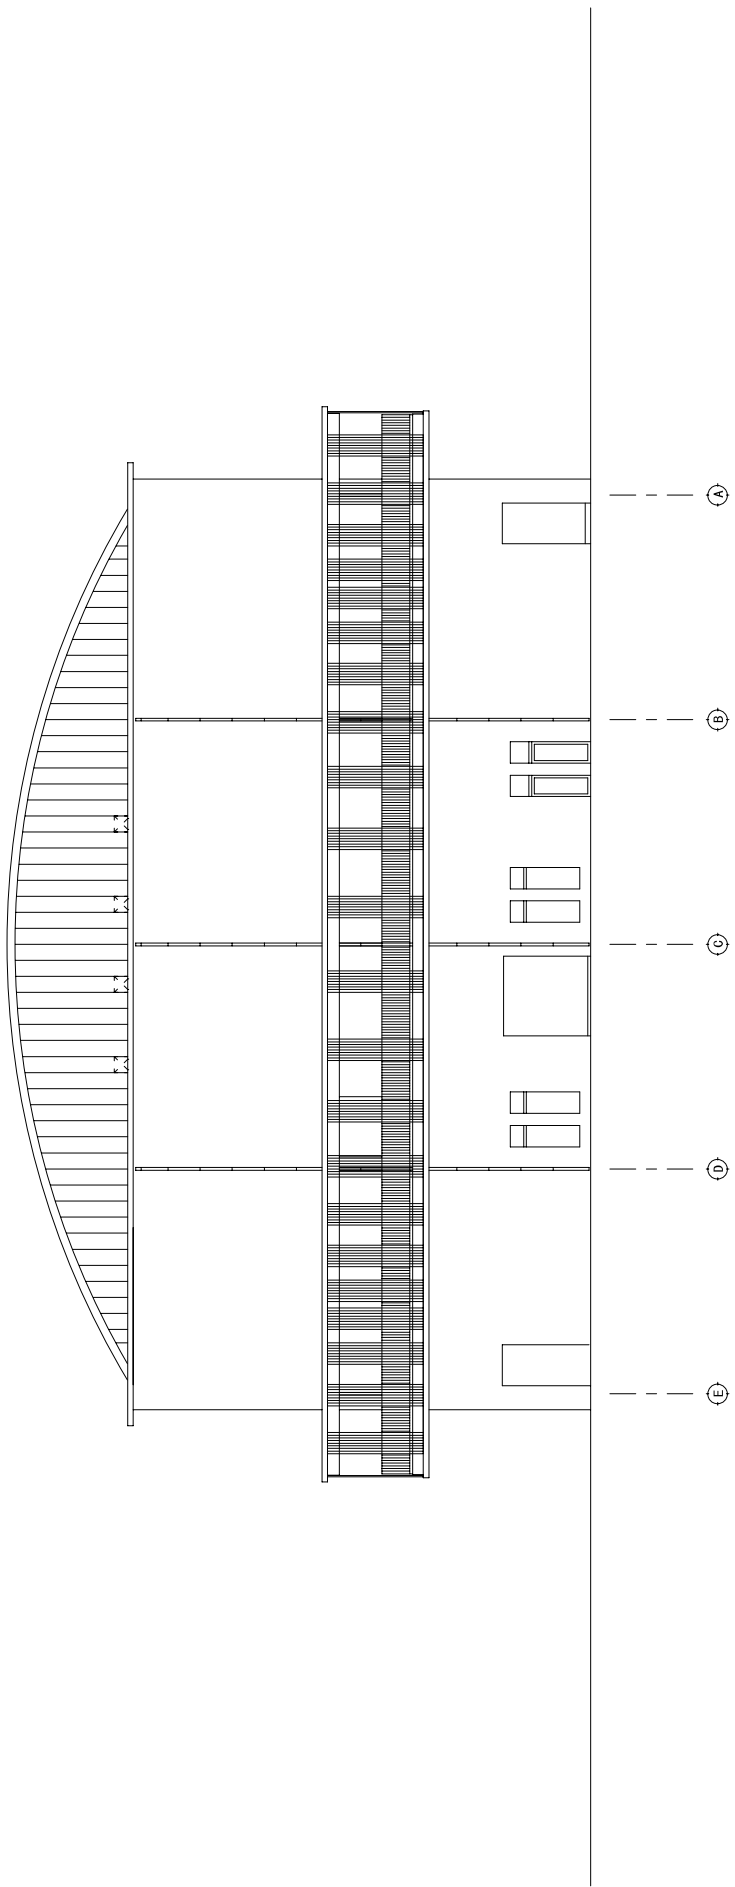

西側立面图