

請負契約の締結について

下記のとおり請負契約を締結するため、地方自治法（昭和22年法律第67号）第96条第1項第5号及び霧島市議会の議決に付すべき契約及び財産の取得又は処分に関する条例（平成17年霧島市条例第68号）第2条の規定により、議会の議決を求める。

平成28年8月30日提出

霧島市長 前田 終 止

記

- | | | |
|----------|-------------------|---------------------|
| 1 契約の目的 | 工事名 | H28宮内小学校校舎増築ほか建築工事 |
| | 工事場所 | 霧島市隼人町神宮三丁目地内 |
| 2 契約の方法 | 一般競争入札（総合評価方式）による | |
| 3 契約の金額 | 金354,780,000円 | |
| 4 契約の相手方 | 企業体名 | 安田・秋窪・末広特定建設工事共同企業体 |
| | 住 所 | 霧島市国分清水三丁目26番5号 |
| | 氏 名 | 安田建設工業株式会社 |
| | 代表取締役 | 安田 行雄 |

（提案理由）

H28宮内小学校校舎増築ほか建築工事について、請負契約を締結しようとするものである。

（参照）

工期、入札結果等については、別紙のとおり。

(別紙)

H28宮内小学校校舎増築ほか建築工事

1 工 期

着工予定年月日 議会の議決を得た日から起算して2日目

完成予定年月日 平成29年10月31日

2 工事概要

校舎増築（鉄筋コンクリート造 3階建、延床面積 1,433㎡）


既設校舎改修、既設下足室棟解体等

3 落札者の決定方法



入札価格が予定価格以内で最低制限価格以上の者のうち、「総合評価方式」によって得られた「評価値」が最も高い者を落札者とする。

4 入札結果

入札業者名	入札価格	技術評価点	評価値	備考
安田・秋窪・末広特定建設 工事共同企業体 安田建設工業株式会社 代表取締役 安田 行雄	328,500,000円	104.3	31.7504	落札 消費税額 26,280,000円
鎌田・新町・佐々木特定建 設工事共同企業体 鎌田建設株式会社 代表取締役 鎌田 善政	339,500,000円	106.8	—	予定価格超過の ため評価値なし
小永吉・堀之内・ヤマシタ 特定建設工事共同企業体 株式会社 小永吉建設 代表取締役 小永吉 勝	342,900,000円	107.9	—	予定価格超過の ため評価値なし
南・津田和・末重特定建設 工事共同企業体 南建設株式会社 代表取締役 南 博人	344,200,000円	107.7	—	予定価格超過の ため評価値なし
ヤマグチ・曾山・ダイサン 特定建設工事共同企業体 ヤマグチ株式会社 代表取締役 山口 克典	344,250,000円	108.3	—	予定価格超過の ため評価値なし

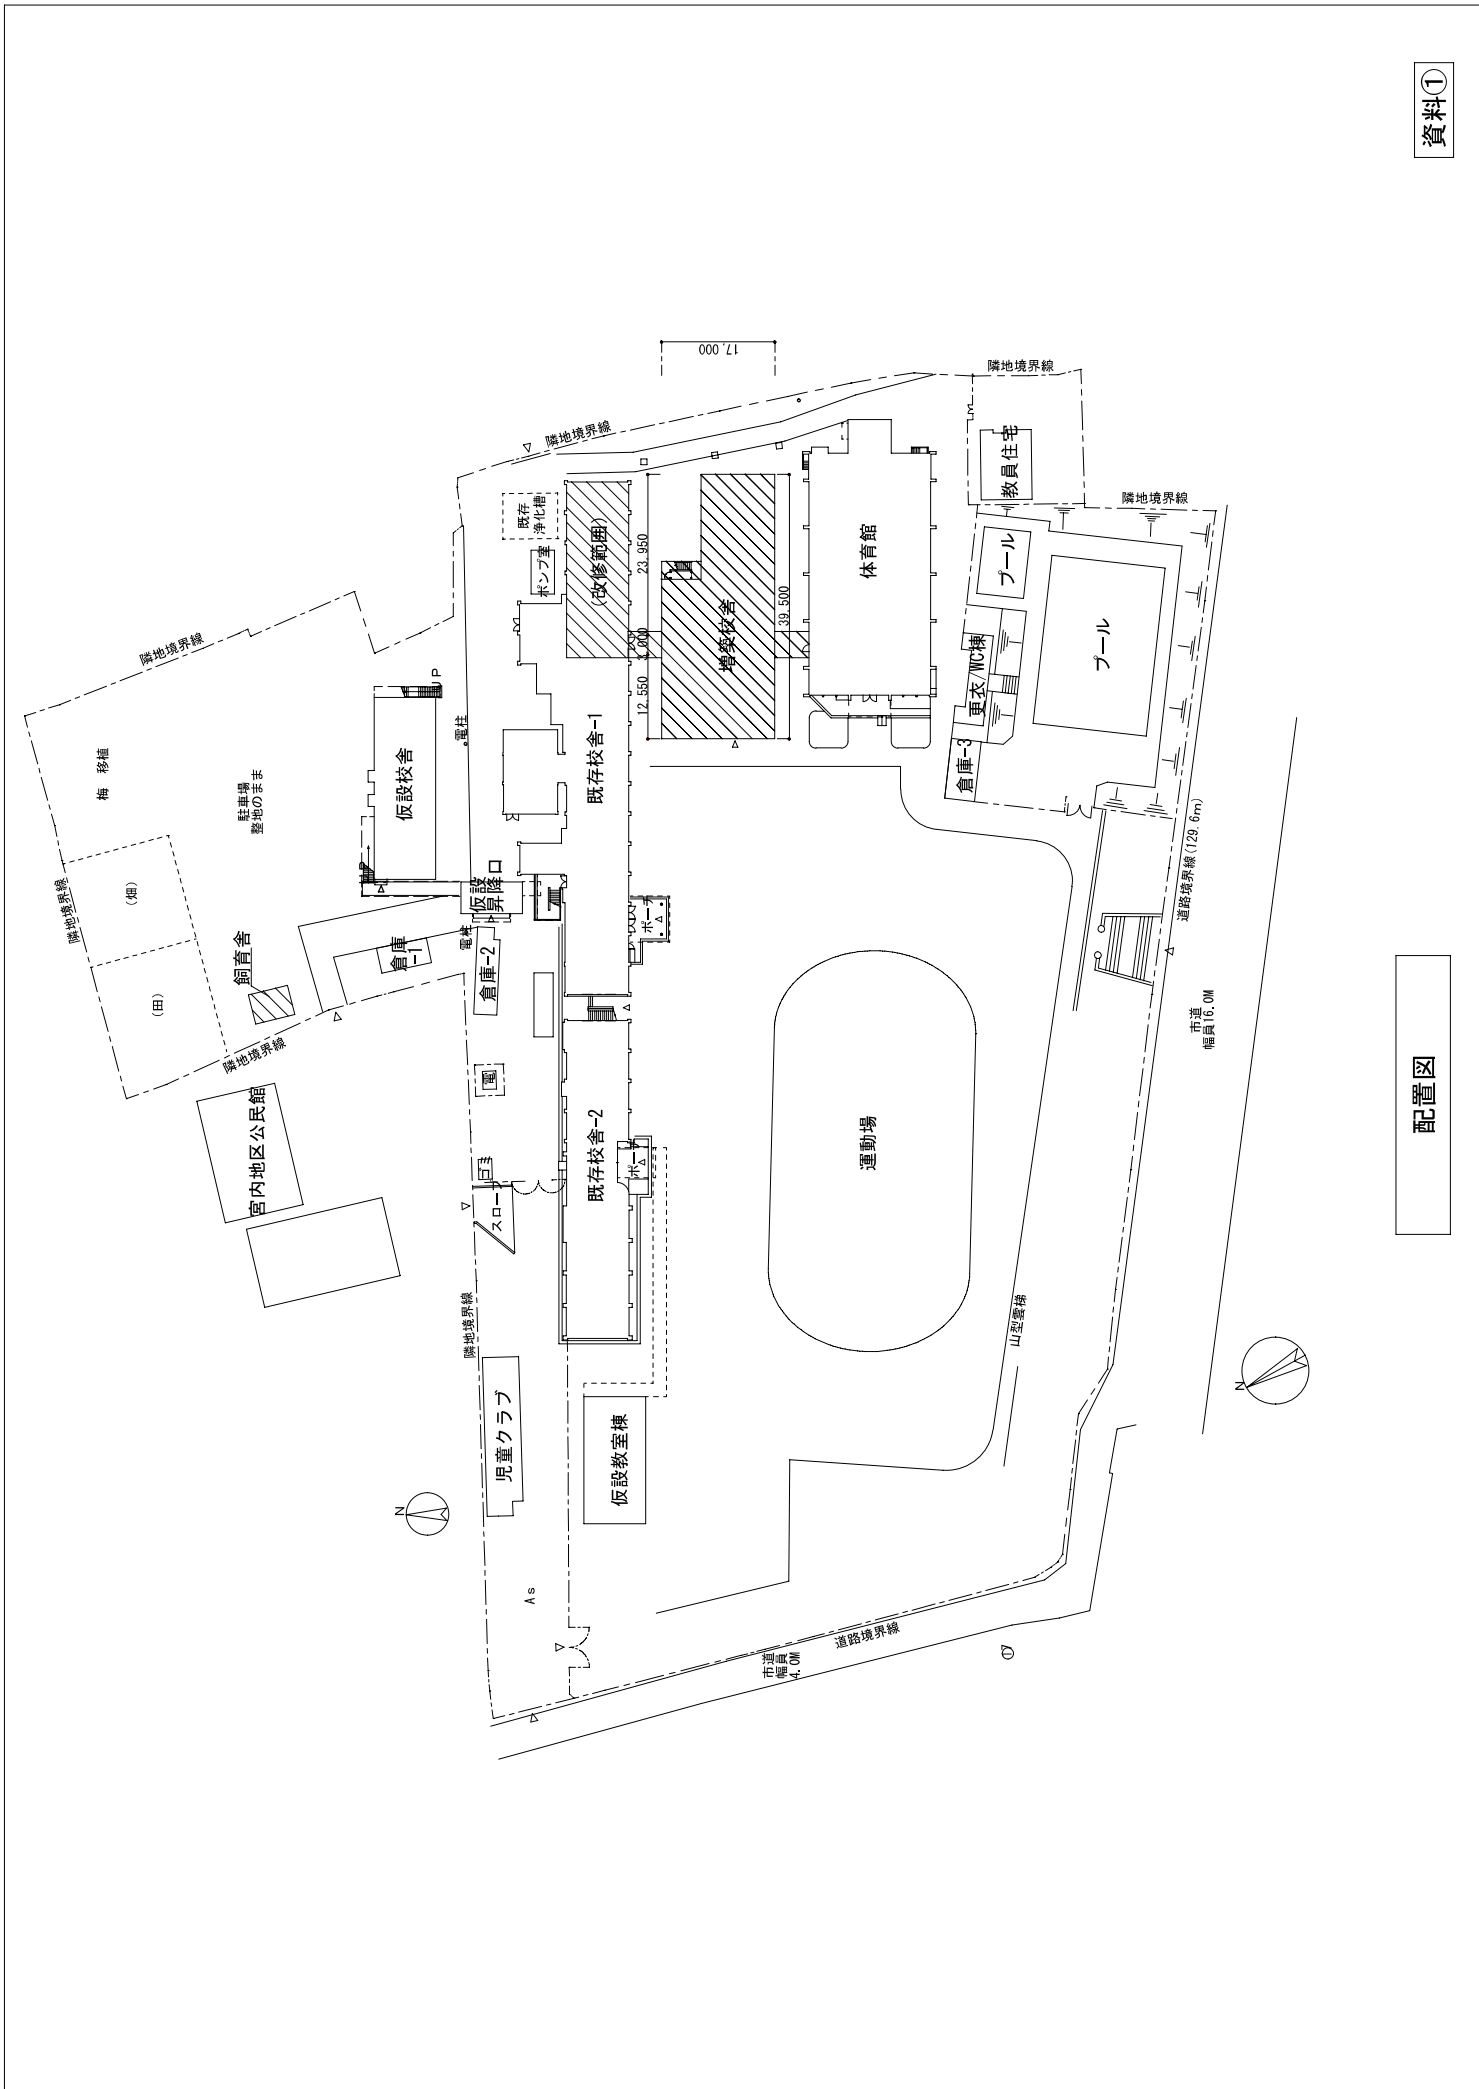


配置図

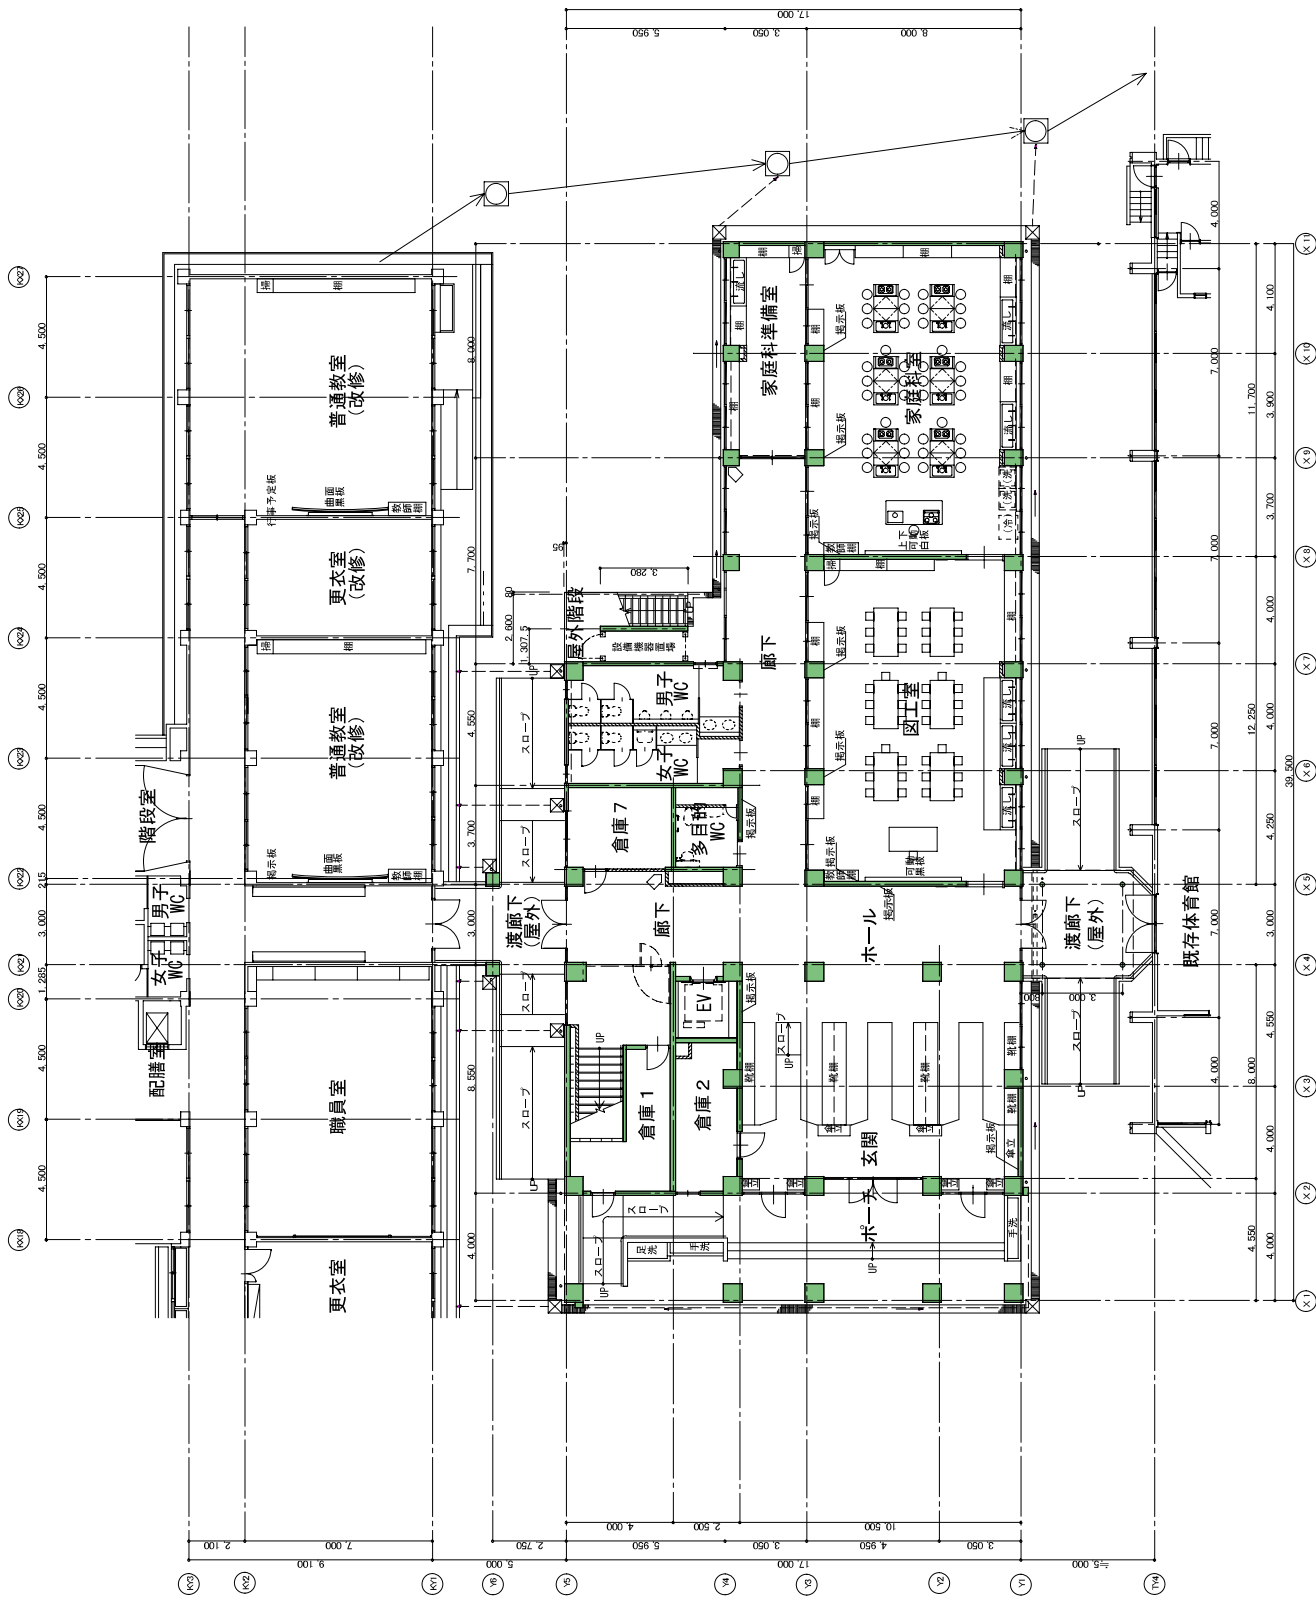
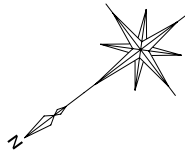


(廊下・外廊)



1階平面図

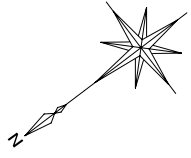

2階平面図

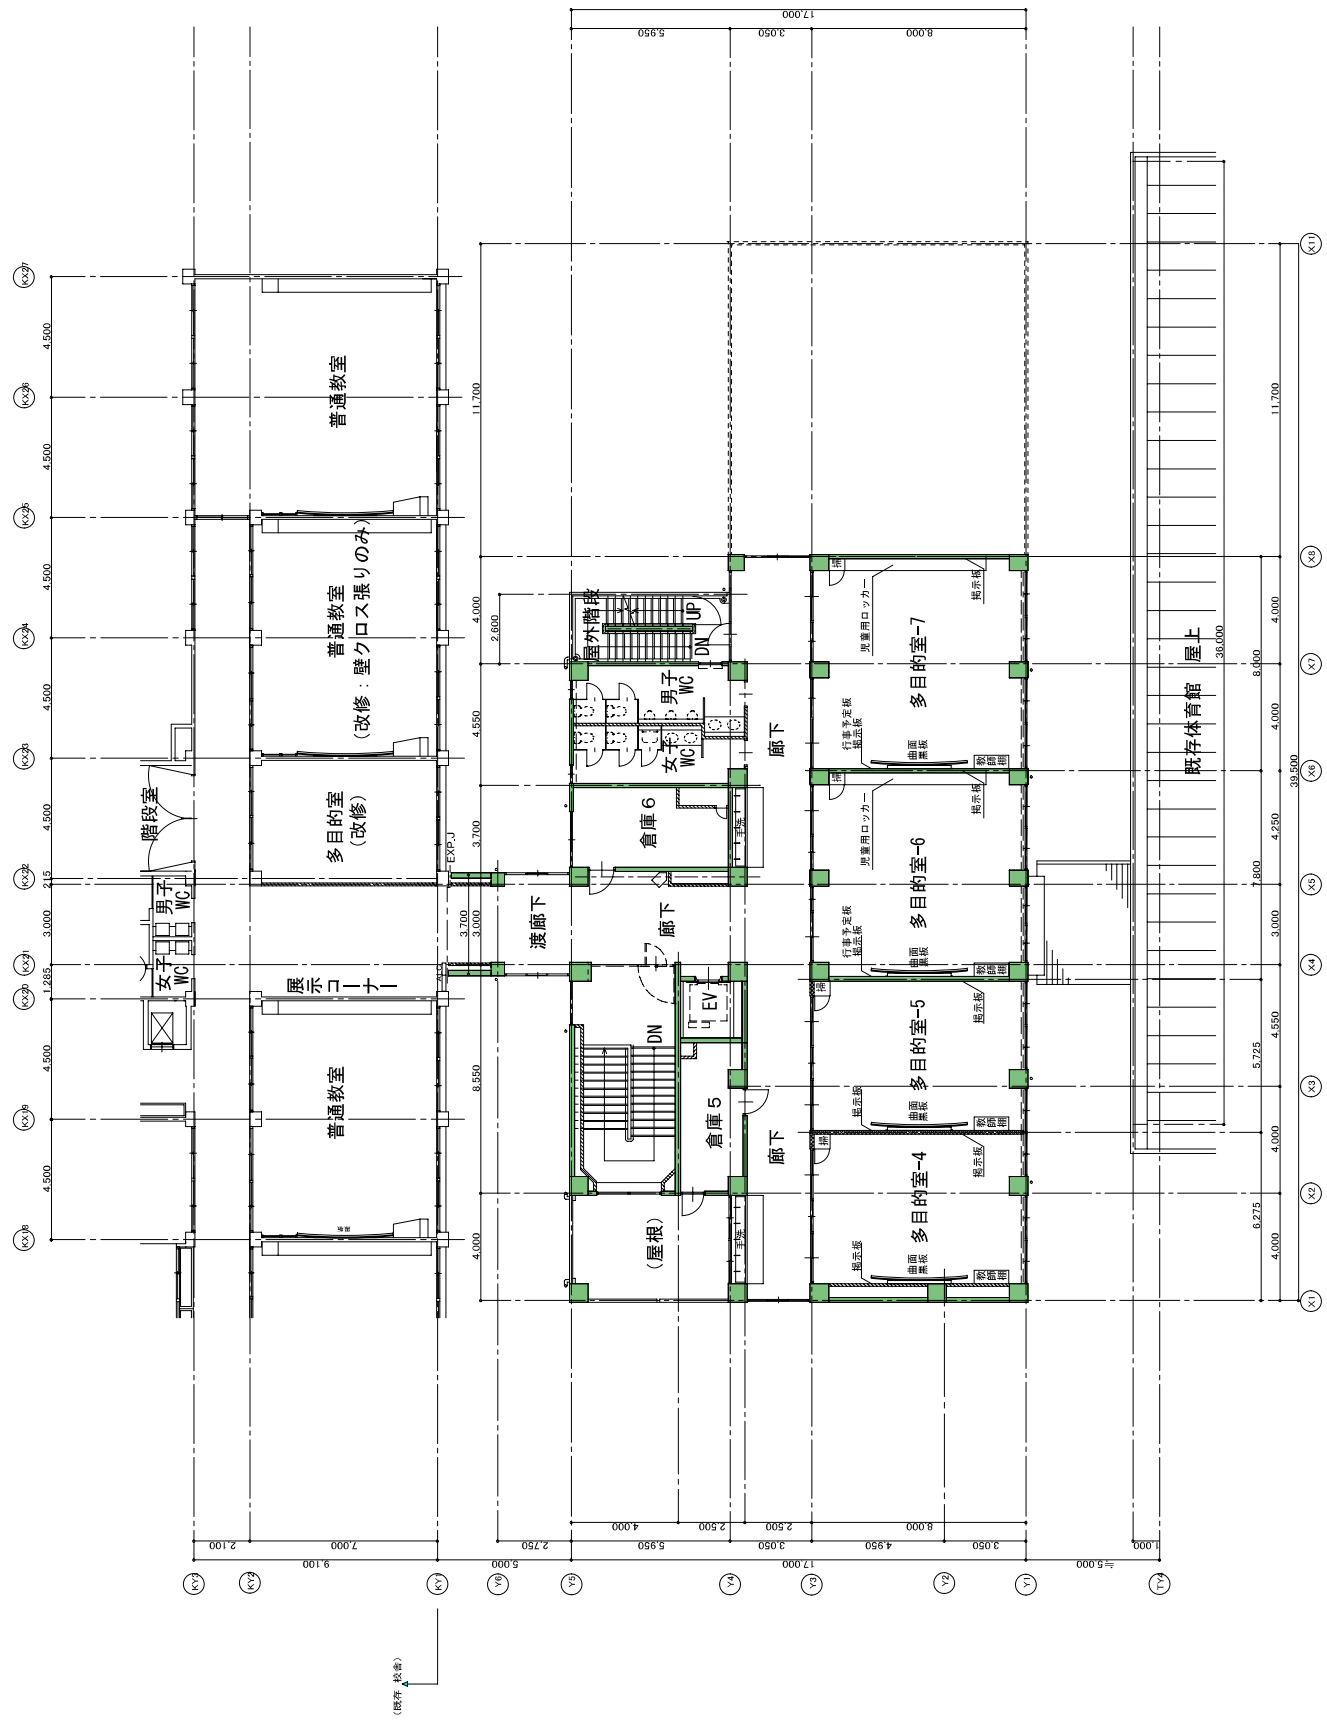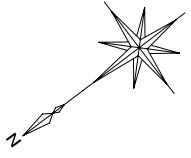


3階平面図

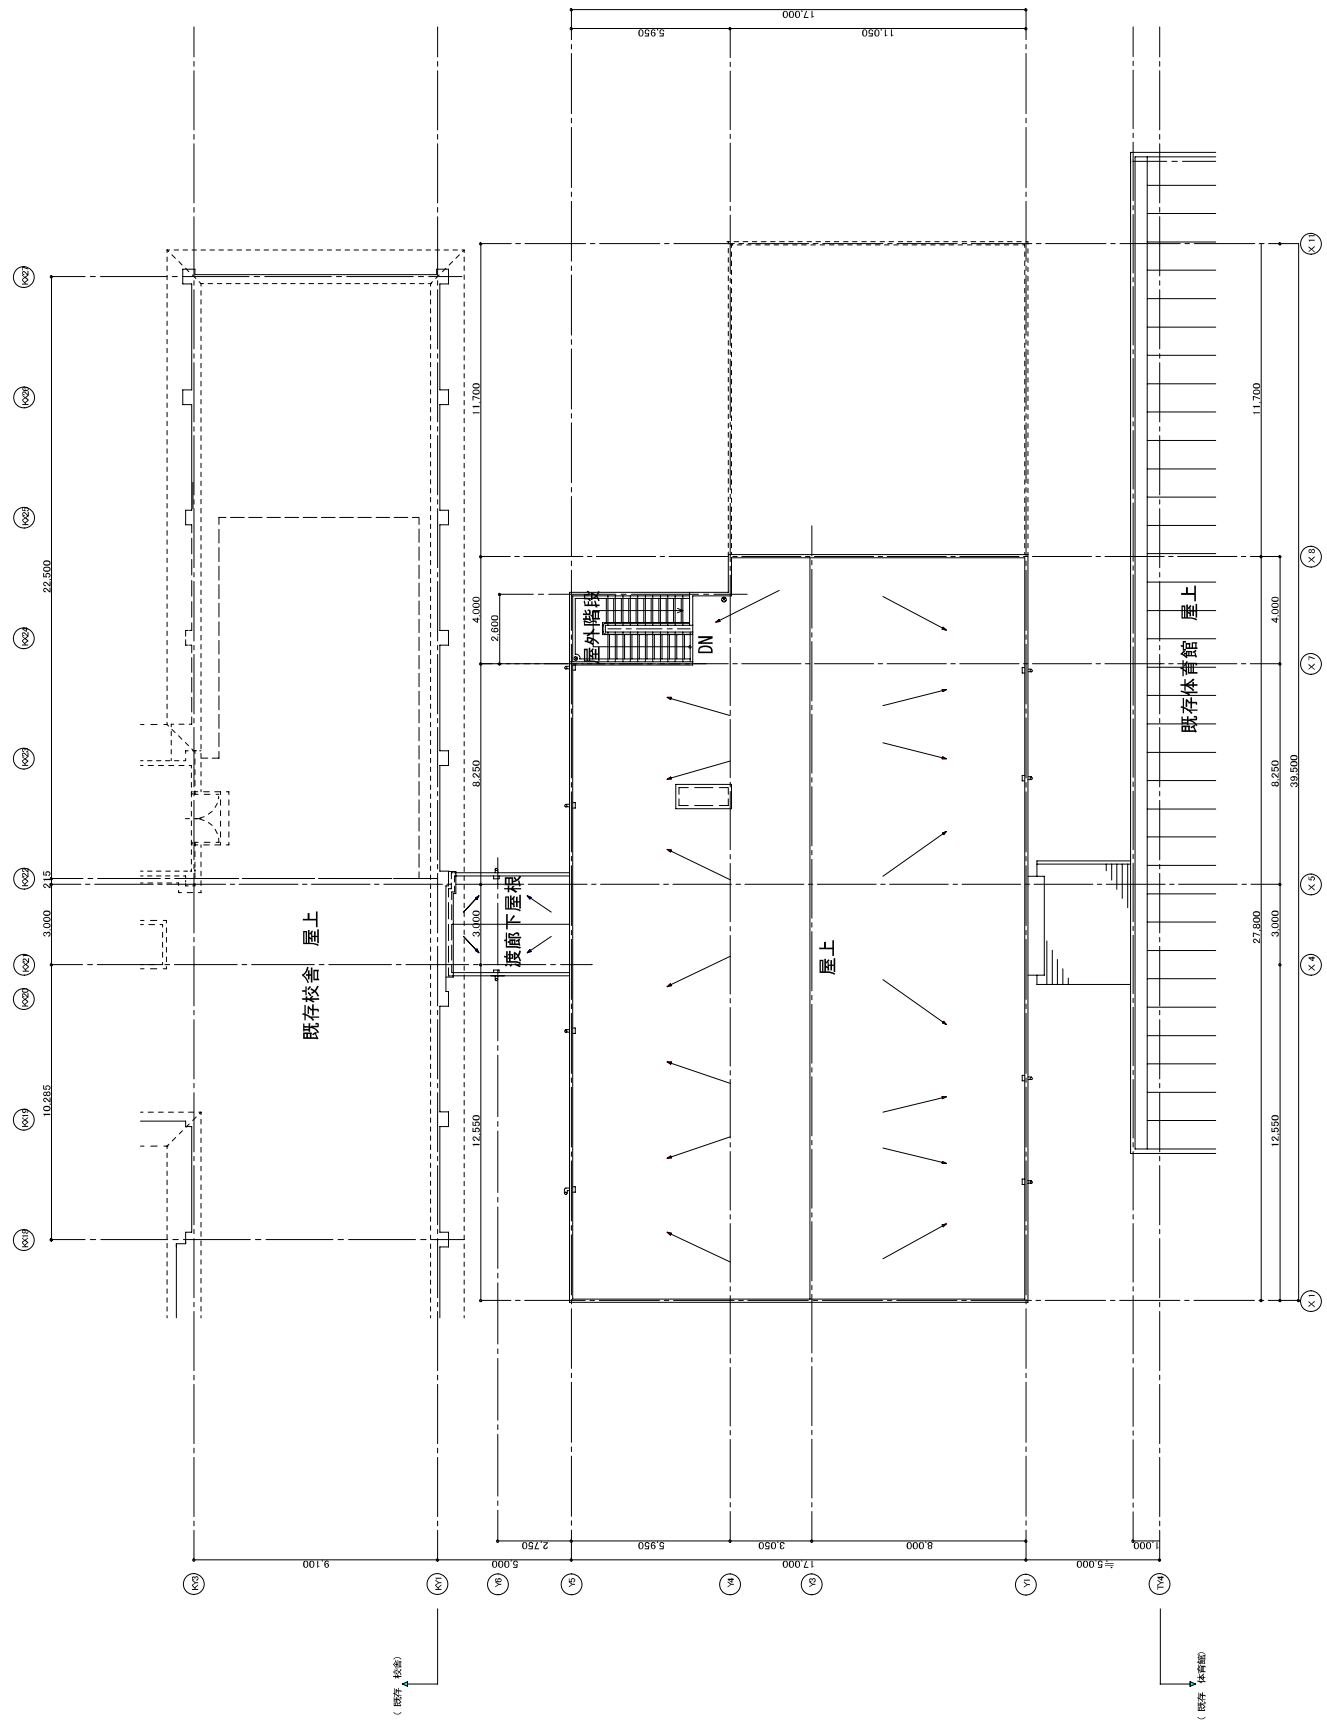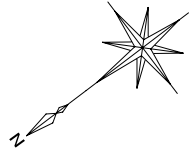


屋上平面図


北側立面図

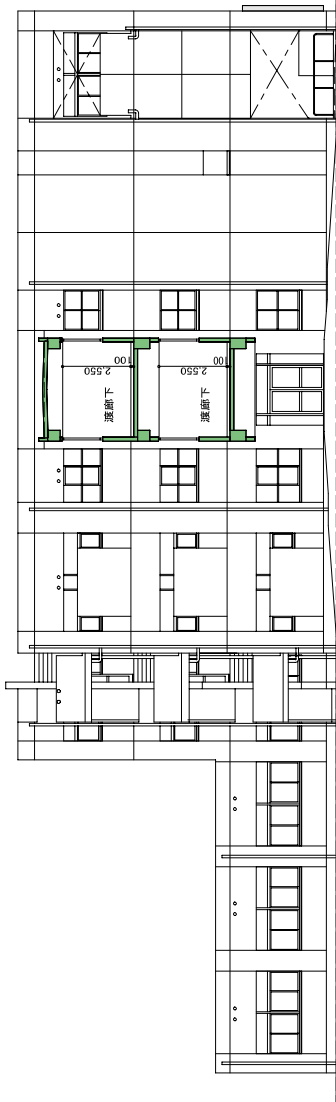

東側立面図

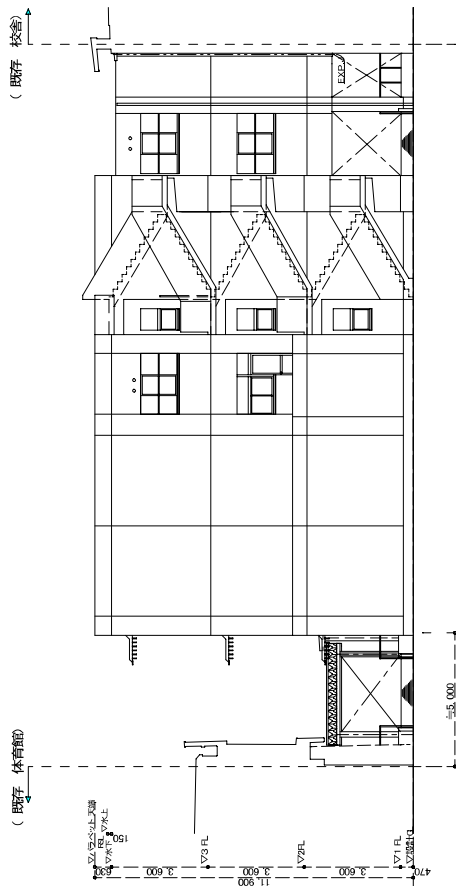

南側立面図

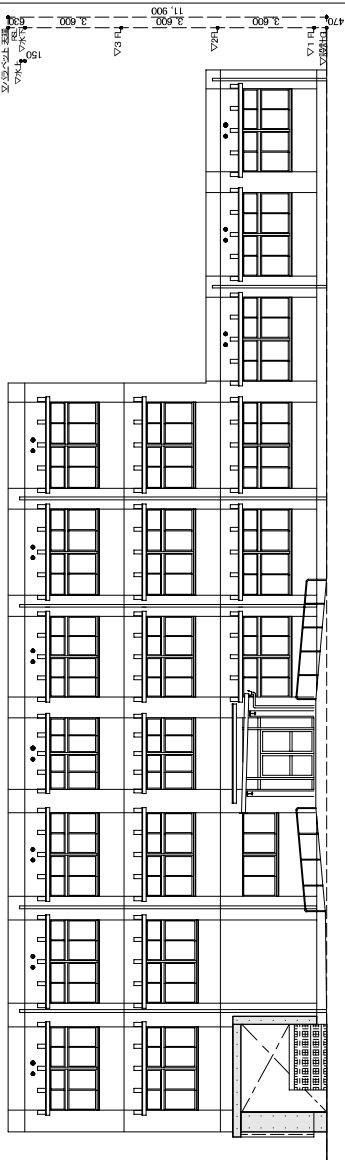

西側立面図

