


会場全体配置計画図 S=1/2000

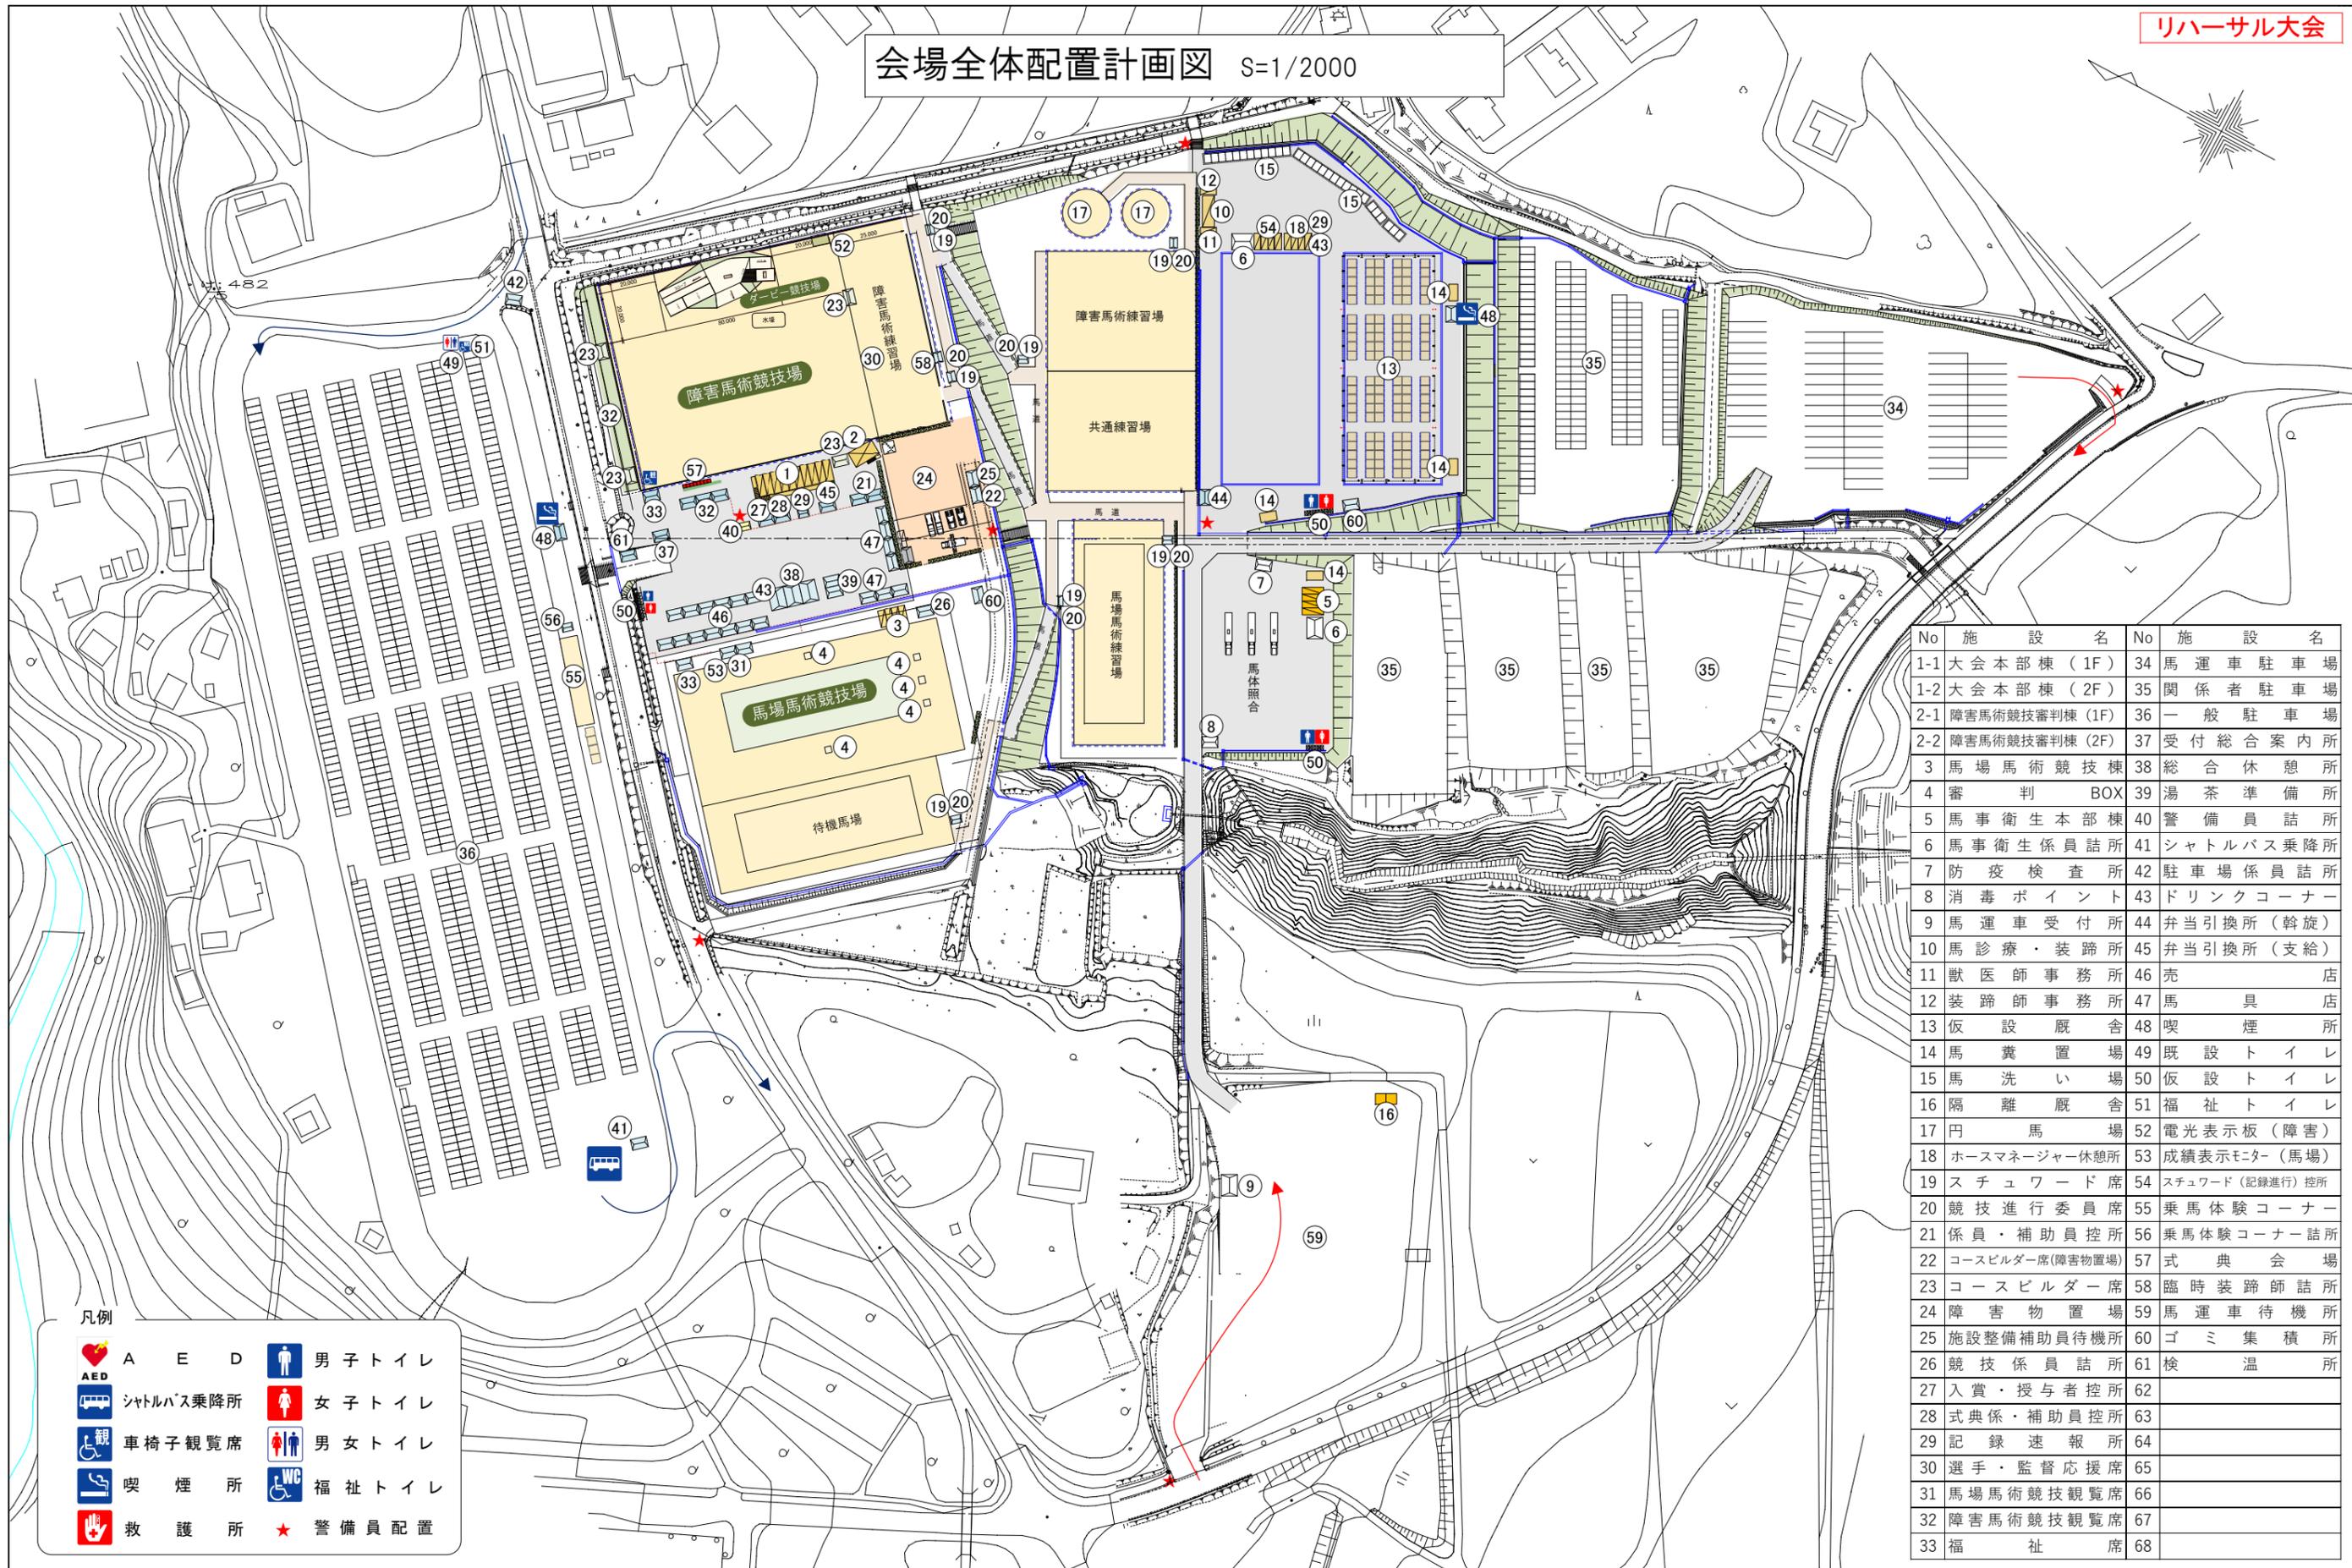

No	施設名	No	施設名
1-1	大会本部棟(1F)	34	馬運車駐車場
1-2	大会本部棟(2F)	35	関係者駐車場
2-1	障害馬術競技審判棟(1F)	36	一般駐車場
2-2	障害馬術競技審判棟(2F)	37	受付総合案内所
3	馬場馬術競技棟	38	総合休憩所
4	審判BOX	39	湯茶準備所
5	馬事衛生本部棟	40	警備員詰所
6	馬事衛生係員詰所	41	シャトルバス乗降所
7	防疫検査所	42	駐車場係員詰所
8	消毒ポイント	43	ドリンクコーナー
9	馬運車受付所	44	弁当引換所(斡旋)
10	馬診療・装蹄所	45	弁当引換所(支給)
11	獣医師事務所	46	売店
12	装蹄師事務所	47	馬具店
13	仮設厩舎	48	喫煙所
14	馬糞置場	49	既設トイレ
15	馬洗い場	50	仮設トイレ
16	隔離厩舎	51	福祉トイレ
17	円馬場	52	電光表示板(障害)
18	ホースマネージャー休憩所	53	成績表示モニター(馬場)
19	スタッフ席	54	スタッフ(記録進行)控所
20	競技進行委員席	55	乗馬体験コーナー
21	係員・補助員控所	56	乗馬体験コーナー詰所
22	コースビルダー席(障害物置場)	57	式典会場
23	コースビルダー席	58	臨時装蹄師詰所
24	障害物置場	59	馬運車待機所
25	施設整備補助員待機所	60	ゴミ集積所
26	競技係員詰所	61	検温所
27	入賞・授与者控所	62	
28	式典係・補助員控所	63	
29	記録速報所	64	
30	選手・監督応援席	65	
31	馬場馬術競技観覧席	66	
32	障害馬術競技観覧席	67	
33	福祉席	68	

- 凡例
- A E D
 - 男子トイレ
 - AED
 - 女子トイレ
 - シャトルバス乗降所
 - 男女トイレ
 - 観車椅子観覧席
 - 福祉トイレ
 - 喫煙所
 - 警備員配置
 - 救護所