



| 特記仕様書の適用              |                                                                                  | 追補   |   |                     
|-----------------------|----------------------------------------------------------------------------------|---|---|---------------------|---------------------|---------------|----------------------------------------------------------------------------------|--------------------------------------------------------------|-------------|-----------------------------------------------|---------------------------------------------|-----------------|----------------------------------------------------------------|----------------------|----------------|--------|-------------|-----------|-------------|--|--|--|--|--|--|--|--|--|--|--|--|
|                       |                                                                                  | <p>a. 特記事項は、●印の付いたものを適用する。</p> <p>b. 各章の章・節・項の番号は、公共建築協会編「民間(七会)連合協定工事請負契約款に適合した 工事共通仕様書 令和5年版 建築工事編」(以下、共仕という)及び国土交通省大臣官庁官庁官署部監修「公共建築改修工事標準仕様書(建築工事編)令和4年版」(以下、改修標準仕という)の当該番号に対応する。ただし、項番号の頭に“標”を付したものは、国土交通省大臣官庁官署部監修「公共建築工事標準仕様書(建築工事編)令和4年版」(以下、標準仕という)の当該番号に対応する。</p> <p>c. 章・節・項のタイトル部分に示される注記の意味は、次による。なお、□はその章・節又は項の全体に対する注記を示し、[ ]は、それを付された項目(号)のみに対する注記を示す。次に例示する。</p> <p>1) [置換]: 共仕・改修標準仕の当該章・節・項の規定全体を特記仕様書(以下、特仕という)の当該規定と置換する。</p> <p>2) [置換]: 共仕・改修標準仕の号の規定を、特仕の当該規定と置換する。</p> <p>3) [付加]: 共仕・改修標準仕に特仕の当該規定を新規追加する(新設の章・節・項)。</p> <p>4) [付加]: 共仕・改修標準仕に特仕の当該規定を号単位で追加する。</p> <p>5) [追補]: 共仕・改修標準仕にない当該規定を新規追加する(新設の章・節・項)。</p> <p>d. 特仕において、共仕又は改修標準仕等の項番号を引用する場合は、”共仕[○. ○. ○]”、“改修標準仕[○. ○. ○]”等と表記する。</p> <p>e. 共仕、改修共仕及び特仕において、共仕又は改修標準仕の項番号等を用いている場合で、引用された共仕又は改修標準仕の規定に対して特仕で追加、読替え等を行っている場合は、それらも併せて適用する。</p> <p>f. 特仕事項に示す(表・・)(図・・)の番号は、共仕又は改修標準仕の当該表又は図の番号を表す。</p> <p>g. 改修標準仕及び本特仕の[8章耐震改修工事]の規定は、耐震改修工事のほか、それ以外の構造関連工事にも適用する。ただし、他の特記により適用を除外されるものは除く。</p> | <p>8.2.5 コンクリートの材料及び割合</p> <p>8.2.6 構造体用モルタルの材料及び割合</p> <p>8.1.5 鉄骨製作工場</p> <p>8.1.3 鉄筋の種類の種類</p> <p>8.1.4 コンクリートの品質</p> <p>8.2.6 構造体用モルタルの材料及び割合</p> <p>8.2.5 コンクリートの材料及び割合</p> <p>8.6.1 品質管理一般</p> <p>c. 部材の位置及び断面寸法の許容差<br/>□改修標準仕[表8.1.2]による</p> <p>d. 合板せき板を用いるコンクリートの打放し仕上げの種別は次により、適用は設計図による。</p> <table border="1"> <thead> <tr> <th>種別</th><th>適用箇所</th><th>仕上材付号</th></tr> </thead> <tbody> <tr> <td>A種</td><td>化粧打放し仕上げ又は塗装仕上げ程度を施すコンクリート表面</td><td>RC-A</td></tr> <tr> <td>B種</td><td>仕上塗材を施すコンクリート表面</td><td>RC-B</td></tr> <tr> <td>C種</td><td>上記以外の打放し仕上げのコンクリート表面</td><td>RC-C</td></tr> </tbody> </table> <p>e. コンクリートの仕上りの平坦さ<br/>□改修標準仕[表8.1.4]による □設計図による</p>   | 種別                  | 適用箇所                | 仕上材付号         | A種                                                                               | 化粧打放し仕上げ又は塗装仕上げ程度を施すコンクリート表面                                 | RC-A        | B種                                            | 仕上塗材を施すコンクリート表面                             | RC-B            | C種                                                             | 上記以外の打放し仕上げのコンクリート表面 | RC-C           |        |             |           |             |  |  |  |  |  |  |  |  |  |  |  |  |
| 種別                    | 適用箇所                                                                             | 仕上材付号   |   |                     
| A種                    | 化粧打放し仕上げ又は塗装仕上げ程度を施すコンクリート表面                                                     | RC-A   |   |                     
| B種                    | 仕上塗材を施すコンクリート表面                                                                  | RC-B   |   |                     
| C種                    | 上記以外の打放し仕上げのコンクリート表面                                                             | RC-C   |   |                     
| 8章 耐震改修工事             |                                                                                  |   | <p>1節 一般事項</p> <p>8.1.1 適用範囲</p> <p>【付加】a. 改修標準仕8章に示す工事のほか、耐震改修以外の構造改修工事においても、本章を適用する。</p> <p>【付加】b. 施工にあたっては、(財)日本建築防災協会「既存鉄筋コンクリート造建築物の耐震改修設計指針・同解説」、「既存鉄骨造建築物の耐震改修施工マニュアル」を参考とし、かつJASS 6「鉄骨工事標準仕様書」及び「鉄骨工事技術指針(工場製作編、工事現場施工編)」を標準とする。</p> <p>【付加】c. 補強鉄骨部材と既存鉄骨部材の接合方法は、ボルト接合とし、詳細は図示による。孔あけ位置は現地調査に基づき行い、孔径は高力ボルトの場合はボルト径+2mm以下、中ボルトの場合はボルト径+0.5mm以下を遵守すること。</p> <p>【付加】d. 既存鉄骨部材には図示している補強鉄骨部材以外は接続しないこと。</p> <p>【付加】e. 設備補強は設備支持材を行うこと。</p>   |                     |                     
| 8.1.3 コンクリートの種類       |                                                                                  | a. コンクリートの種類   |   |                     
| 8.1.4 コンクリートの品質       |                                                                                  | <table border="1"> <thead> <tr> <th>番号</th><th>種類</th><th>設計基準強度<br/>Fc(N/mm2)</th><th>スランプ<br/>(cm)</th><th>単位水量の上限値<br/>(kg/m3)</th><th>使用箇所</th><th>備考</th></tr> </thead> <tbody> <tr> <td></td><td></td><td></td><td></td><td></td><td></td><td></td></tr> <tr> <td></td><td></td><td></td><td></td><td></td><td></td><td></td></tr> <tr> <td></td><td></td><td></td><td></td><td></td><td></td><td></td></tr> </tbody> </table>   | 番号   | 種類                  | 設計基準強度<br>Fc(N/mm2) | スランプ<br>(cm)  | 単位水量の上限値<br>(kg/m3)                                                              | 使用箇所                                                         | 備考          |                                               |                                             
| 番号                    | 種類                                                                               | 設計基準強度<br>Fc(N/mm2)   | スランプ<br>(cm)   | 単位水量の上限値<br>(kg/m3) | 使用箇所                | 備考            |                                                                                  |                                                              
|                       |                                                                                  
| 8.2.6 構造体用モルタルの材料及び割合 |                                                                                  |   
| 8.2.5 コンクリートの材料及び割合   |                                                                                  |   
| 8.6.1 品質管理一般          |                                                                                  |   
|                       |                                                                                  | <p>1) コンクリート番号( )については構造体強度補正を行う。<br/>場所打ちコンクリート杭の構造体強度補正値(S)の値は4.5.3による。</p> <p>2) コンクリート番号( )については、試し練りを行う。</p> <p>3) コンクリート番号( )については、調査管理強度の管理試験を行う。</p> <p>4) コンクリート番号( )については、構造体コンクリート強度の推定試験を行う。</p> <p>5) コンクリート番号( )については、建築基準法第37条2号に規定する国土交通大臣の認定を受けたコンクリートとする。</p> <p>6) コンクリート番号( )については、次に示す材料試験を行う。</p> <p>コンクリートの材料試験</p> <table border="1"> <thead> <tr> <th>セメント</th><th>試験項目<sup>※1</sup></th><th>備考</th></tr> </thead> <tbody> <tr> <td>セメント</td><td>・圧縮強さ<br/>・比重量及び吸水率<br/>・粘土塊量<sup>※2</sup><br/>・有機不純物<br/>・粒度及び粗粒度<br/>・アルカリシリカ反応性試験</td><td>※1.○印に示す試験を行う。<br/>なお、○印の有無にかかわらず、全試験項目について品質管理成績表を監督職員に提出する。</td></tr> <tr> <td>砕石・砂利</td><td>・比重<br/>・粘土塊量<br/>・実積率<br/>・安全率<br/>・アルカリシリカ反応性試験</td><td>※2.山砂、陸砂を使用する場合は必ず行う。<br/>※3.海砂を使用する場合は必ず行う。</td></tr> <tr> <td>化学混和剤</td><td>・減水率<br/>・圧縮強度<br/>・曲げ強度<br/>・凍結融解に対する抵抗性<br/>・過剰添加による影響<br/>・塩分含有率</td><td></td></tr> </tbody> </table>                                                                 | セメント   | 試験項目 <sup>※1</sup>  | 備考                  | セメント          | ・圧縮強さ<br>・比重量及び吸水率<br>・粘土塊量 <sup>※2</sup><br>・有機不純物<br>・粒度及び粗粒度<br>・アルカリシリカ反応性試験 | ※1.○印に示す試験を行う。<br>なお、○印の有無にかかわらず、全試験項目について品質管理成績表を監督職員に提出する。 | 砕石・砂利       | ・比重<br>・粘土塊量<br>・実積率<br>・安全率<br>・アルカリシリカ反応性試験 | ※2.山砂、陸砂を使用する場合は必ず行う。<br>※3.海砂を使用する場合は必ず行う。 | 化学混和剤           | ・減水率<br>・圧縮強度<br>・曲げ強度<br>・凍結融解に対する抵抗性<br>・過剰添加による影響<br>・塩分含有率 |                      |                |        |             |           |             |  |  |  |  |  |  |  |  |  |  |  |  |
| セメント                  | 試験項目 <sup>※1</sup>                                                               | 備考   |   |                     
| セメント                  | ・圧縮強さ<br>・比重量及び吸水率<br>・粘土塊量 <sup>※2</sup><br>・有機不純物<br>・粒度及び粗粒度<br>・アルカリシリカ反応性試験 | ※1.○印に示す試験を行う。<br>なお、○印の有無にかかわらず、全試験項目について品質管理成績表を監督職員に提出する。   |   |                     
| 砕石・砂利                 | ・比重<br>・粘土塊量<br>・実積率<br>・安全率<br>・アルカリシリカ反応性試験                                    | ※2.山砂、陸砂を使用する場合は必ず行う。<br>※3.海砂を使用する場合は必ず行う。   |   |                     
| 化学混和剤                 | ・減水率<br>・圧縮強度<br>・曲げ強度<br>・凍結融解に対する抵抗性<br>・過剰添加による影響<br>・塩分含有率                   |   |   
|                       |                                                                                  | c. 部材の位置及び断面寸法の許容差<br>□改修標準仕[表8.1.2]による   |   |                     
|                       |                                                                                  | d. 合板せき板を用いるコンクリートの打放し仕上げの種別は次により、適用は設計図による。   |   |                     
|                       |                                                                                  | <table border="1"> <thead> <tr> <th>種別</th><th>適用箇所</th><th>仕上材付号</th></tr> </thead> <tbody> <tr> <td>A種</td><td>化粧打放し仕上げ又は塗装仕上げ程度を施すコンクリート表面</td><td>RC-A</td></tr> <tr> <td>B種</td><td>仕上塗材を施すコンクリート表面</td><td>RC-B</td></tr> <tr> <td>C種</td><td>上記以外の打放し仕上げのコンクリート表面</td><td>RC-C</td></tr> </tbody> </table>   | 種別   | 適用箇所                | 仕上材付号               | A種            | 化粧打放し仕上げ又は塗装仕上げ程度を施すコンクリート表面                                                     | RC-A                                                         | B種          | 仕上塗材を施すコンクリート表面                               | RC-B                                        | C種              | 上記以外の打放し仕上げのコンクリート表面                                           | RC-C                 |                |        |             |           |             |  |  |  |  |  |  |  |  |  |  |  |  |
| 種別                    | 適用箇所                                                                             | 仕上材付号   |   |                     
| A種                    | 化粧打放し仕上げ又は塗装仕上げ程度を施すコンクリート表面                                                     | RC-A   |   |                     
| B種                    | 仕上塗材を施すコンクリート表面                                                                  | RC-B   |   |                     
| C種                    | 上記以外の打放し仕上げのコンクリート表面                                                             | RC-C   |   |                     
|                       |                                                                                  | e. コンクリートの仕上りの平坦さ<br>□改修標準仕[表8.1.4]による □設計図による   |   |                     
|                       |                                                                                  |   | <p>a. セメントの種類</p> <table border="1"> <thead> <tr> <th>種類</th><th>使用箇所(コンクリート番号)</th></tr> </thead> <tbody> <tr> <td>・普通ポルトランドセメント</td><td>コンクリート番号( )</td></tr> <tr> <td>・高炉セメントB種</td><td>コンクリート番号( )</td></tr> <tr> <td></td><td></td></tr> <tr> <td></td><td></td></tr> </tbody> </table> <p>b. フェロニッケルスラグ細骨材、銅スラグ細骨材、電気炉酸化スラグ骨材及び再生骨材等の使用<br/>□使用する □使用しない</p> <p>c. 砕石・砕砂・砂利・砂のアルカリシリカ反応性による区分 □A □B</p> <p>d. 混和材料の種類及び適用</p> <table border="1"> <thead> <tr> <th>種類</th><th>使用箇所(コンクリート番号)</th></tr> </thead> <tbody> <tr> <td>・AE減水剤</td><td>コンクリート番号( )</td></tr> <tr> <td>・高性能AE減水剤</td><td>コンクリート番号( )</td></tr> <tr> <td></td><td></td></tr> <tr> <td></td><td></td></tr> </tbody> </table> <p>注)混和材料の使用量を配合計画書に示し、監督職員の承諾を受ける。</p> <p>e. 促進型のものは、原則として利用しない。使用する場合は、監督職員の承諾を受ける。</p> <p>f. フライアッシュ・高炉スラグ微粉末・膨脹材を用いる場合には、品質及び供給の安定性を確認し、コンクリートの品質に及ぼす影響を明らかにした上で監督職員の承諾を受ける。</p> <p>g. 防錆剤は、原則として使用しない。</p> | 種類                  | 使用箇所(コンクリート番号)      | ・普通ポルトランドセメント | コンクリート番号( )                                                                      | ・高炉セメントB種                                                    | コンクリート番号( ) |                                               |                                             |                 |                                                                | 種類                   | 使用箇所(コンクリート番号) | ・AE減水剤 | コンクリート番号( ) | ・高性能AE減水剤 | コンクリート番号( ) |  |  |  |  |  |  |  |  |  |  |  |  |
| 種類                    | 使用箇所(コンクリート番号)                                                                   |   |   
| ・普通ポルトランドセメント         | コンクリート番号( )                                                                      |   |   
| ・高炉セメントB種             | コンクリート番号( )                                                                      |   |   
|                       |                                                                                  
|                       |                                                                                  
| 種類                    | 使用箇所(コンクリート番号)                                                                   |   |   
| ・AE減水剤                | コンクリート番号( )                                                                      |   |   
| ・高性能AE減水剤             | コンクリート番号( )                                                                      |   |   
|                       |                                                                                  
|                       |                                                                                  
|                       |                                                                                  |   | <p>a. 構造体用モルタルの圧縮強度及びフロー値</p> <table border="1"> <thead> <tr> <th>番号</th><th>圧縮強度</th><th>フロー値</th><th>使用箇所</th><th>備考</th></tr> </thead> <tbody> <tr> <td>1</td><td>30N/mm2</td><td>—</td><td>ベースプレートと既存RC躯体間</td><td></td></tr> <tr> <td></td><td></td><td></td><td></td><td></td></tr> <tr> <td></td><td></td><td></td><td></td><td></td></tr> </tbody> </table> <p>b. 鉄骨製作工場の加工能力等<br/>□機器、材料製造者、専門工事業者一覧表に示す鉄骨製作工場<br/>■建築基準法施行規則第1条の3第1項の規定に適合する工場として国土交通大臣の認定を受けた鉄骨製作工場とし、次による。<br/>性能評価基準 □S □B以上 □B以上<br/>月間製作トン数( )トン以上<br/>その他の条件( )</p> <p>【付加】b. 施工管理技術者 □適用する(■鉄骨製作監理技術者2級同等以上 □適用しない)</p>   | 番号                  | 圧縮強度                | フロー値          | 使用箇所                                                                             | 備考                                                           | 1           | 30N/mm2                                       | —                                           | ベースプレートと既存RC躯体間 |                                                                |                      |                |        |             |           |             |  |  |  |  |  |  |  |  |  |  |  |  |
| 番号                    | 圧縮強度                                                                             | フロー値   | 使用箇所   | 備考                  |                     |               
| 1                     | 30N/mm2                                                                          | —   | ベースプレートと既存RC躯体間   |                     |                     
|                       |                                                                                  
|                       |                                                                                  
|                       |                                                                                  | 8.13.2 鉄骨の工作   | <p>a. 高力ボルト・普通ボルト・アンカーボルトの緑端距離、ボルト間隔、ゲージ等<br/>■設計図による</p> <p>【付加】b. 本工事の施工に先立ち既存鉄骨位置、既存設備配置等地現地調査のうえ、本設計図に基づいて、現況を勘案した工作図を作成し監督職員の承諾を得ること。<br/>本図に示す既存鉄骨レベル・位置等は、想定される位置を示している。</p>   |                     |                     
| 2節 材料                 |                                                                                  |   
| 8.2.1 鉄筋              |                                                                                  | a. 鉄筋の種類   | <table border="1"> <thead> <tr> <th>規格名称</th><th>種類の</th></tr></thead></table>   | 規格名称                | 種類の                 |               |                                                                                  
| 規格名称                  | 種類の                                                                              |   |   


 


|                  |  |   |                  |  |  |  |                          |      |                        |      |
|------------------|--|---|------------------|--|--|--|--------------------------|------|------------------------|------|
| 特<br>記<br>事<br>項 |  | <div style="text-align: center;"> <b>堂 園 設 計 株 式 会 社</b><br/>         一級建築士事務所<br/>         県知事登録第1-3-164号<br/>         鹿児島市真砂本町21番7号    TEL (代) 099-257-1177       </div> | 一級建築士登録 第160636号 |  |  |  | 設計年月日                    | 工事名称 | R7霧島市民会館大規模改修工事（建築1工区） | 図面番号 |
|                  |  |   | 外村 選             |  |  |  | R7・2・                    |      |                        | S-02 |
|                  |  |   |                  |  |  |  | 縮 尺                      | 図面名称 | 既存ホール屋根構造図             |      |
|                  |  |   |                  |  |  |  | 1:100 (A1)<br>1:200 (A3) |      |                        |      |
|                  |  |   |                  |  |  |  |                          |      |                        |      |

| 符 号     | 銅材サイズ                |
|---------|----------------------|
| L 7 5   | L-7 5×7 5×6          |
| 2 L 7 5 | 2 L-7 5×7 5×6        |
| L 6 5   | L-6 5×6 5×6          |
| 2 L 6 5 | 2 L-6 5×6 5×6        |
| C       | ○ C-100×50×20×1. 6   |
| 2 C     | ○ 2 C-100×50×20×1. 6 |
| [100    | [-100×50×5×7. 5      |
| 2 [100  | 2 [-100×50×5×7. 5    |
| [125    | [-125×65×6×8         |
| V1      | 1-M16(ターンバックル付)      |
| V2      | 1-M20(ターンバックル付)      |


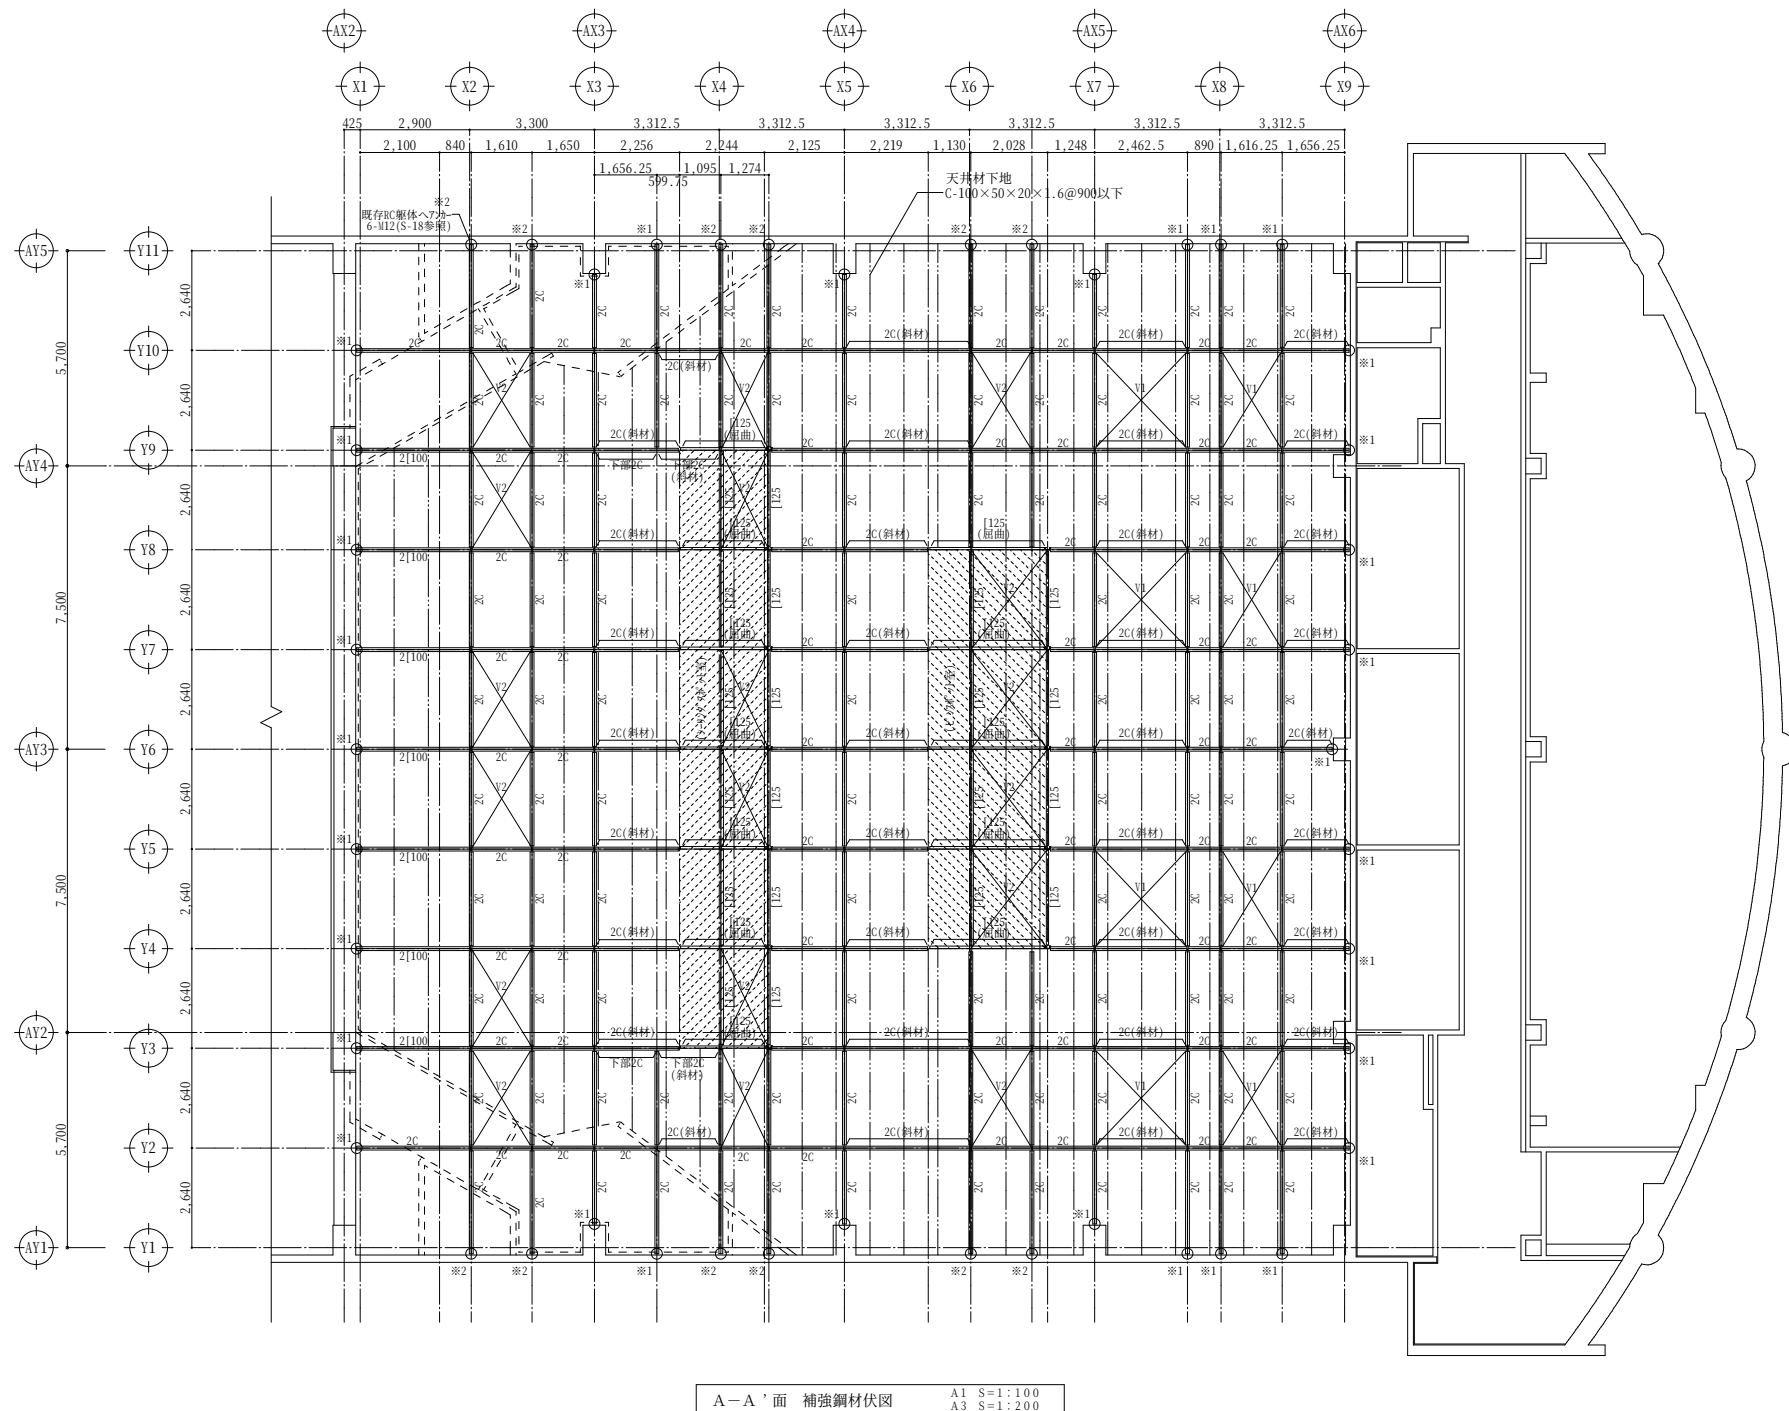


(株)鎌田建築構造設計事務所  
構造設計一級建築士 第11434号  
一級建築士 第369320号 鎌田 和寿

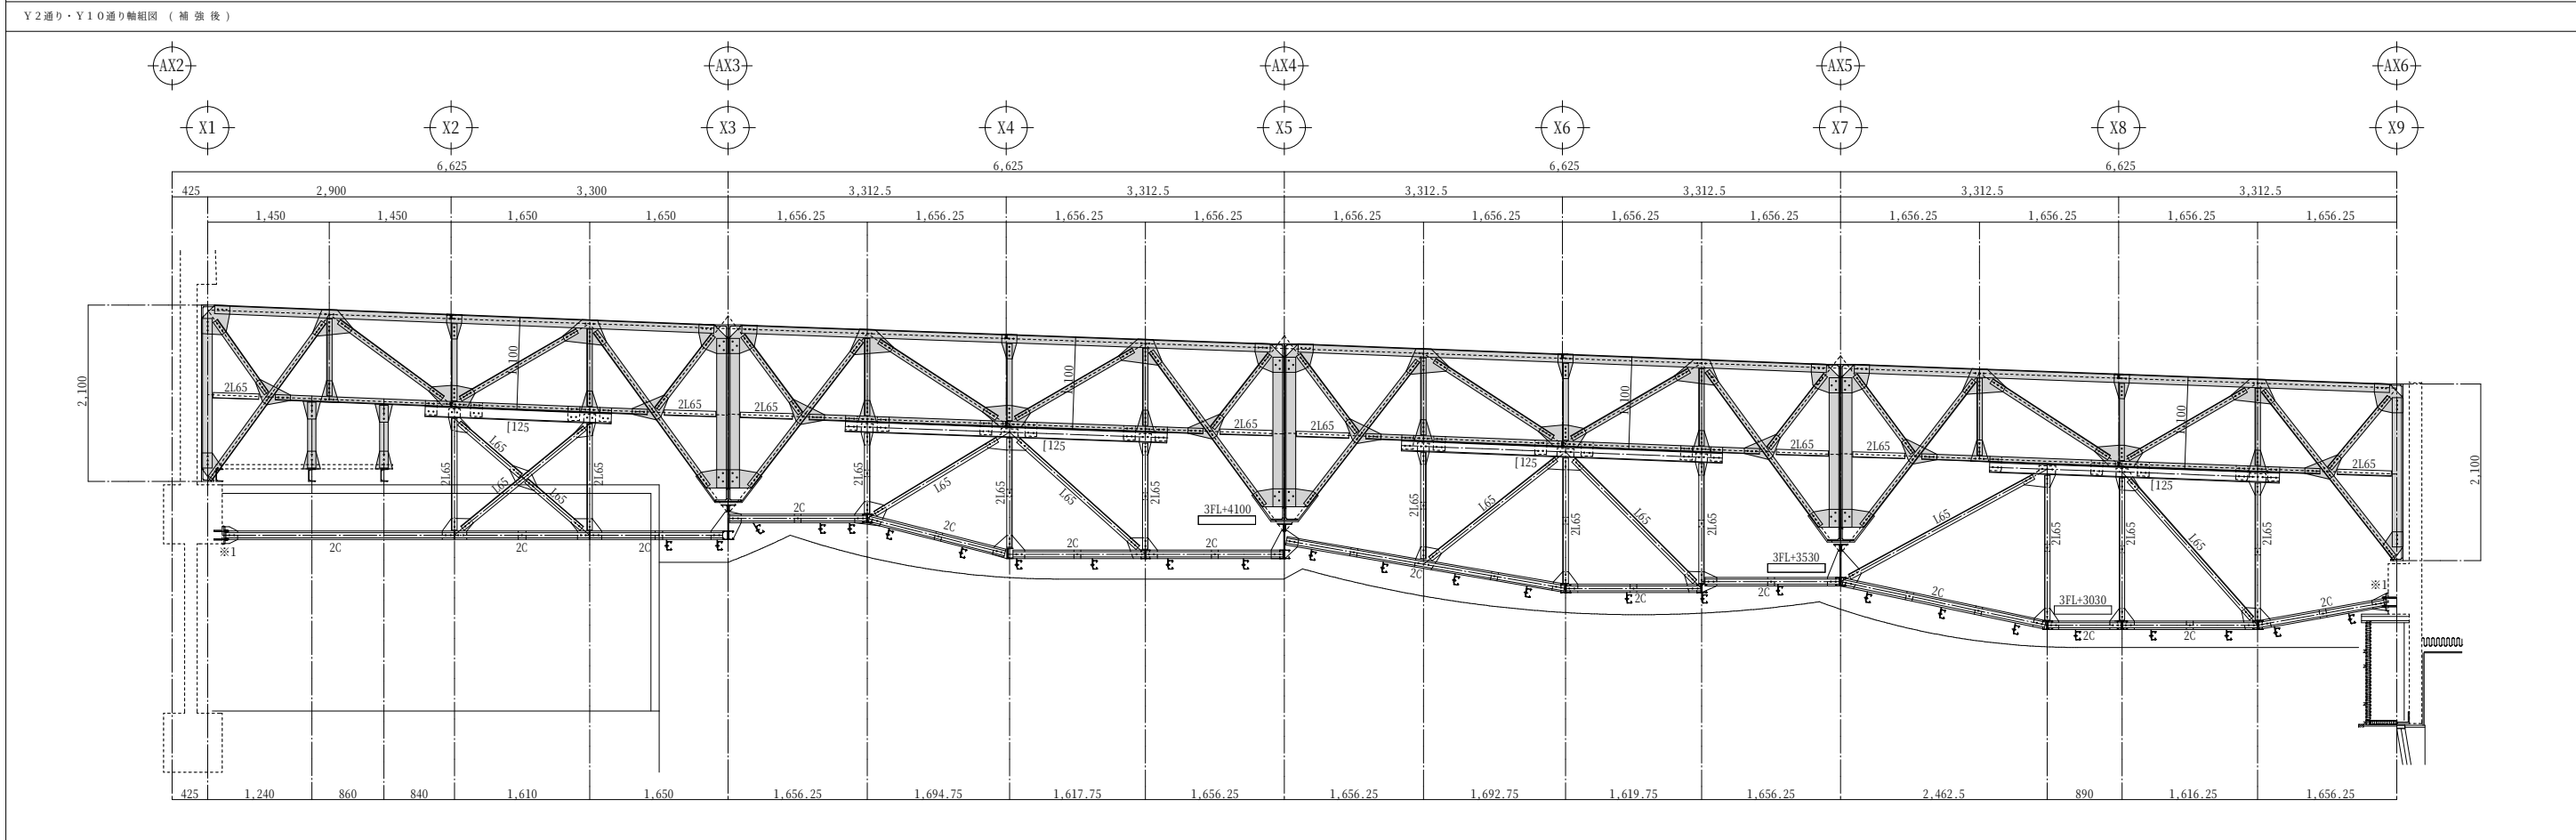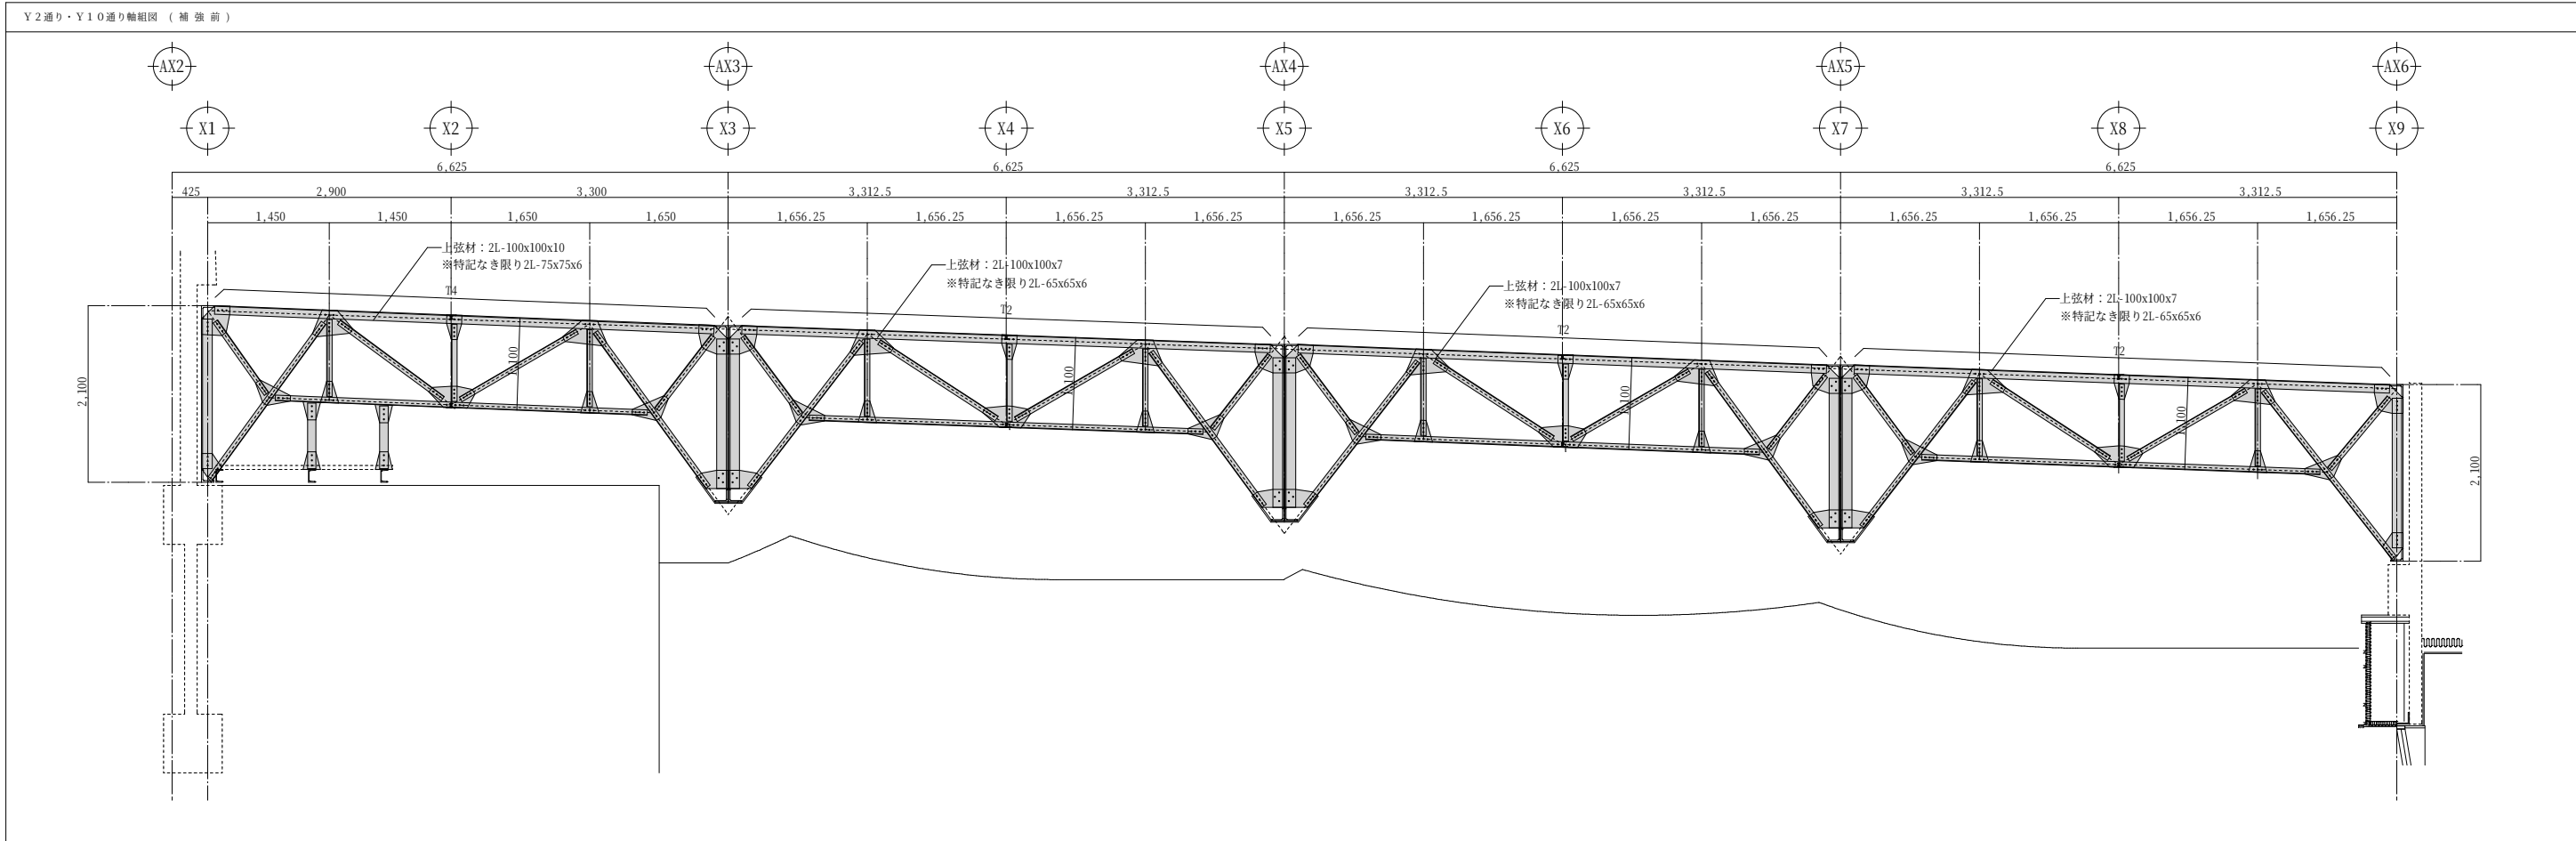

(株)鎌田建築構造設計事務所  
構造設計一級建築士 第11434号  
一級建築士 第369320号 鎌田 和寿



|                  |  |   |                          |  |  |          |                        |                        |                       |       |
|------------------|--|---|--------------------------|--|--|----------|------------------------|------------------------|-----------------------|-------|
| 特<br>記<br>事<br>項 |  | 堂 園 設 計 株 式 会 社<br>一級建築士事務所<br>県知事登録第1 - 3 - 1 6 4 号<br>鹿児島市真砂本町21番7号    T E L ( 代 ) 0 9 9 - 2 5 7 - 1 1 7 7 | 一級建築士登録 第160636号<br>外村 選 |  |  | 設計年月日    | 工 事 名 称                | R7霧島市民会館大規模改修工事（建築1工区） | 設 計 図                 | 図面番号  |
|                  |  |   |                          |  |  | R7 ・ 2 ・ |                        |                        |                       | S- 04 |
|                  |  |   |                          |  |  |          | 縮 尺                    | 図 面 名 称                | Y 2 ・ Y 1 0 通 り 軸 組 図 |       |
|                  |  |   |                          |  |  |          | 1:40 (A1)<br>1:80 (A3) |                        |                       |       |
|                  |  |   |                          |  |  |          |                        |                        |                       |       |

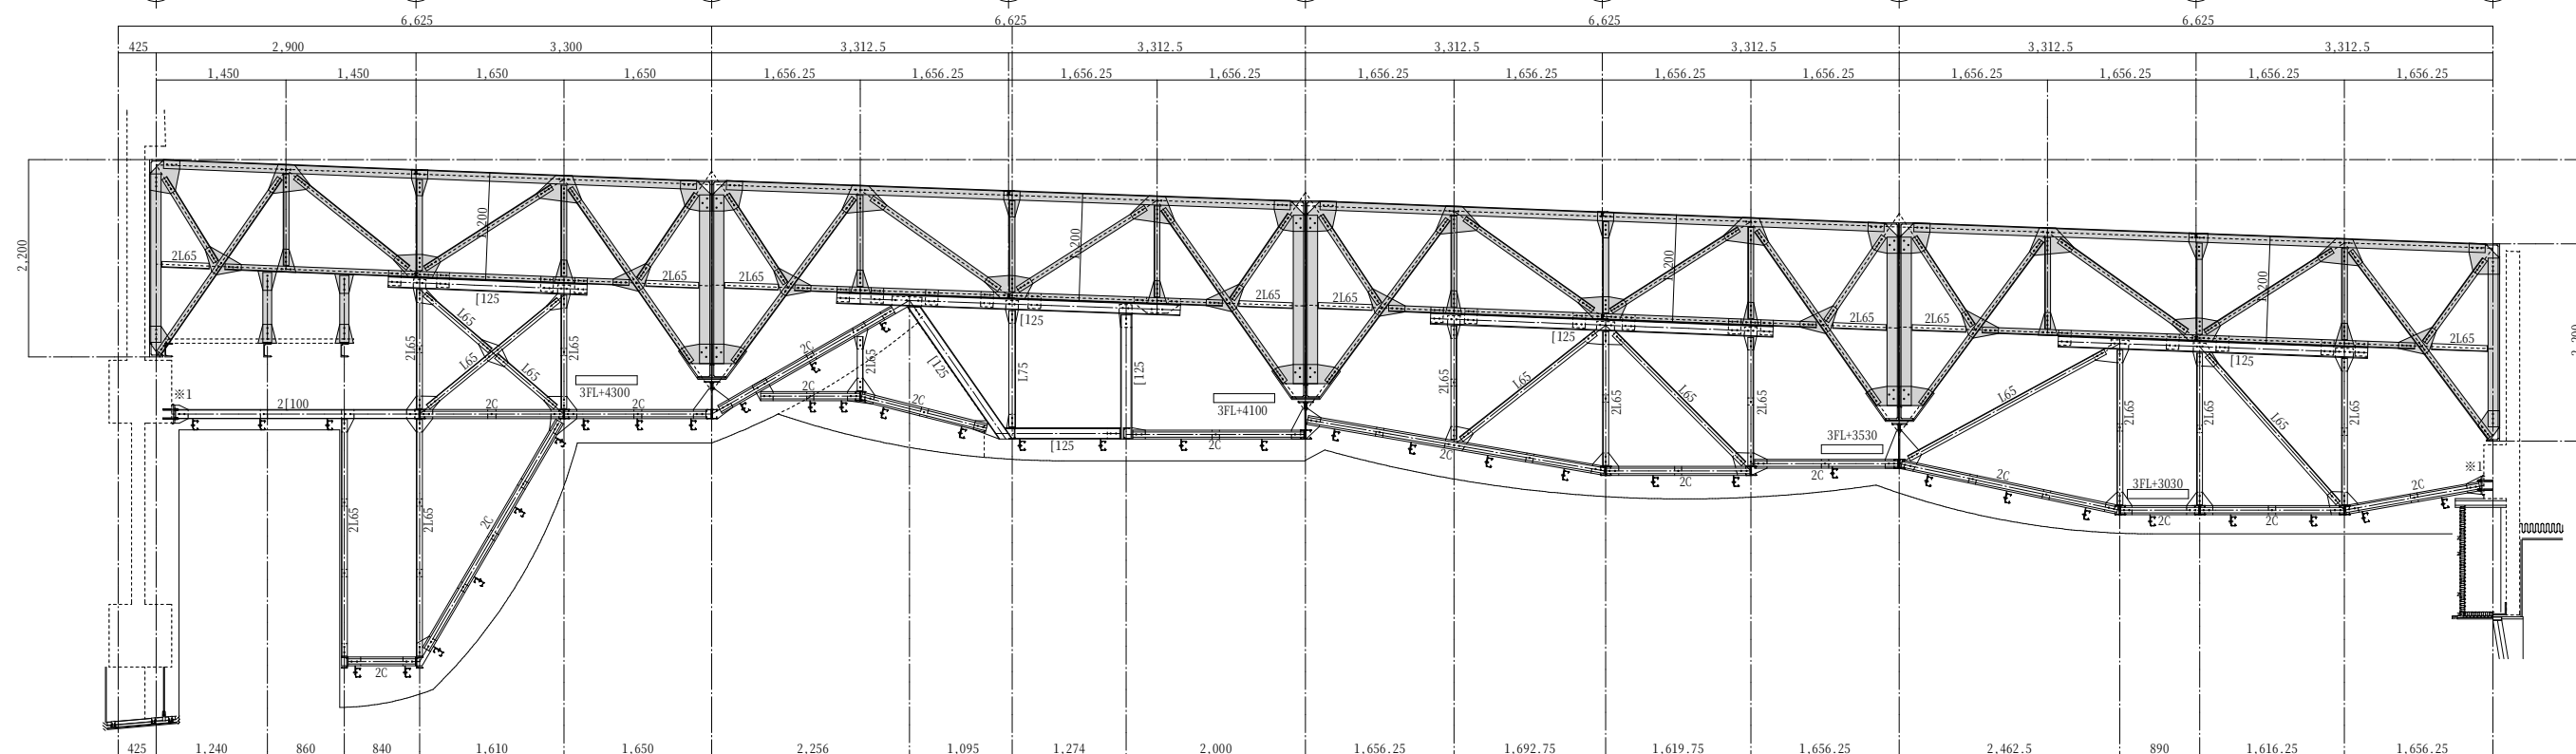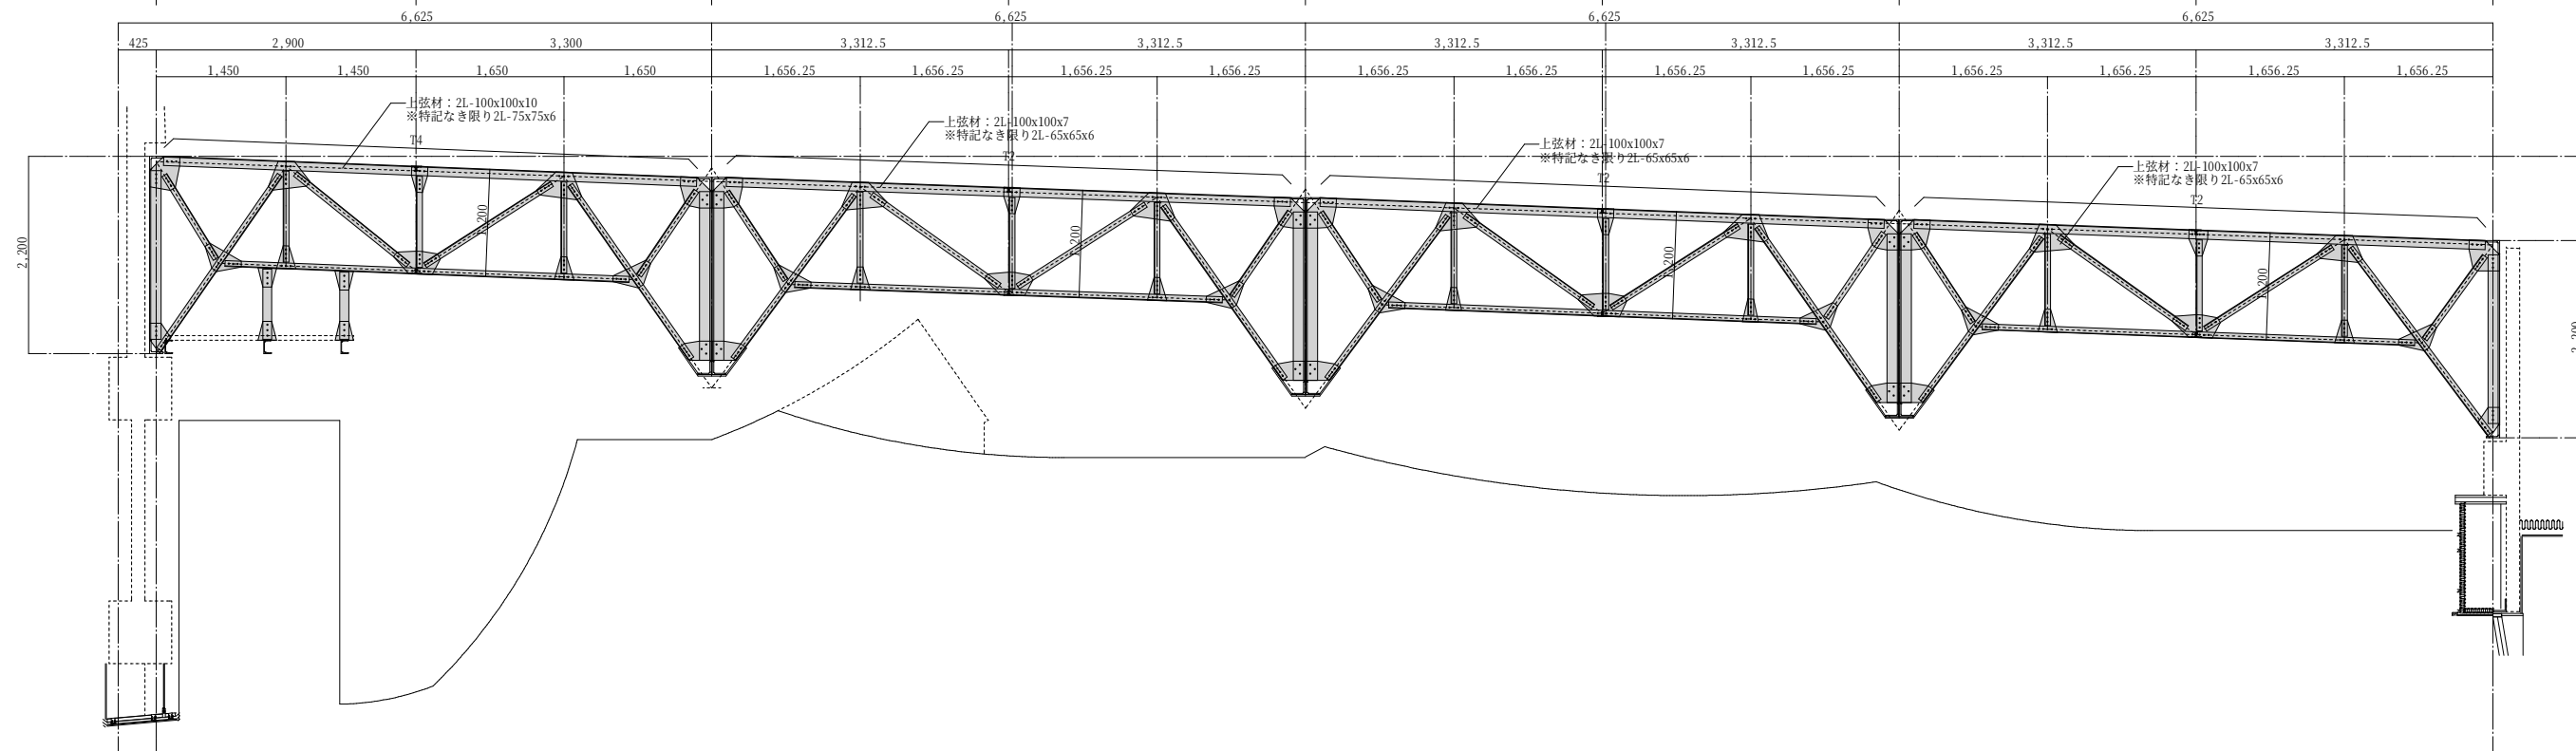

(有)鎌田建築構造設計事務所  
構造設計一級建築士 第 11434号  
一級建築士 第369320号 鎌田 和寿

|                  |  |   |                  |  |       |                      |                        |            |            |
|------------------|--|---|------------------|--|-------|----------------------|------------------------|------------|------------|
| 特<br>記<br>事<br>項 |  | <div>堂園設計株式会社</div> <div>一級建築士事務所</div> <div>県知事登録第1-3-164号</div> <div>鹿児島市真砂本町21番7号 TEL(代)099-257-1177</div> | 一級建築士登録 第160636号 |  | 設計年月日 | 工事名称                 | R7霧島市民会館大規模改修工事（建築1工区） | 設計図        | 図番<br>S-05 |
|                  |  |   | 外村 選             |  | R7・2・ |                      |                        |            |            |
|                  |  |   |                  |  |       | 縮 尺                  | 図面名称                   | Y3・Y9通り軸組図 |            |
|                  |  |   |                  |  |       | 1:40(A1)<br>1:80(A3) |                        |            |            |
|                  |  |   |                  |  |       |                      |                        |            |            |



Y 4 通り・Y 8 通り軸組図 (補強後)

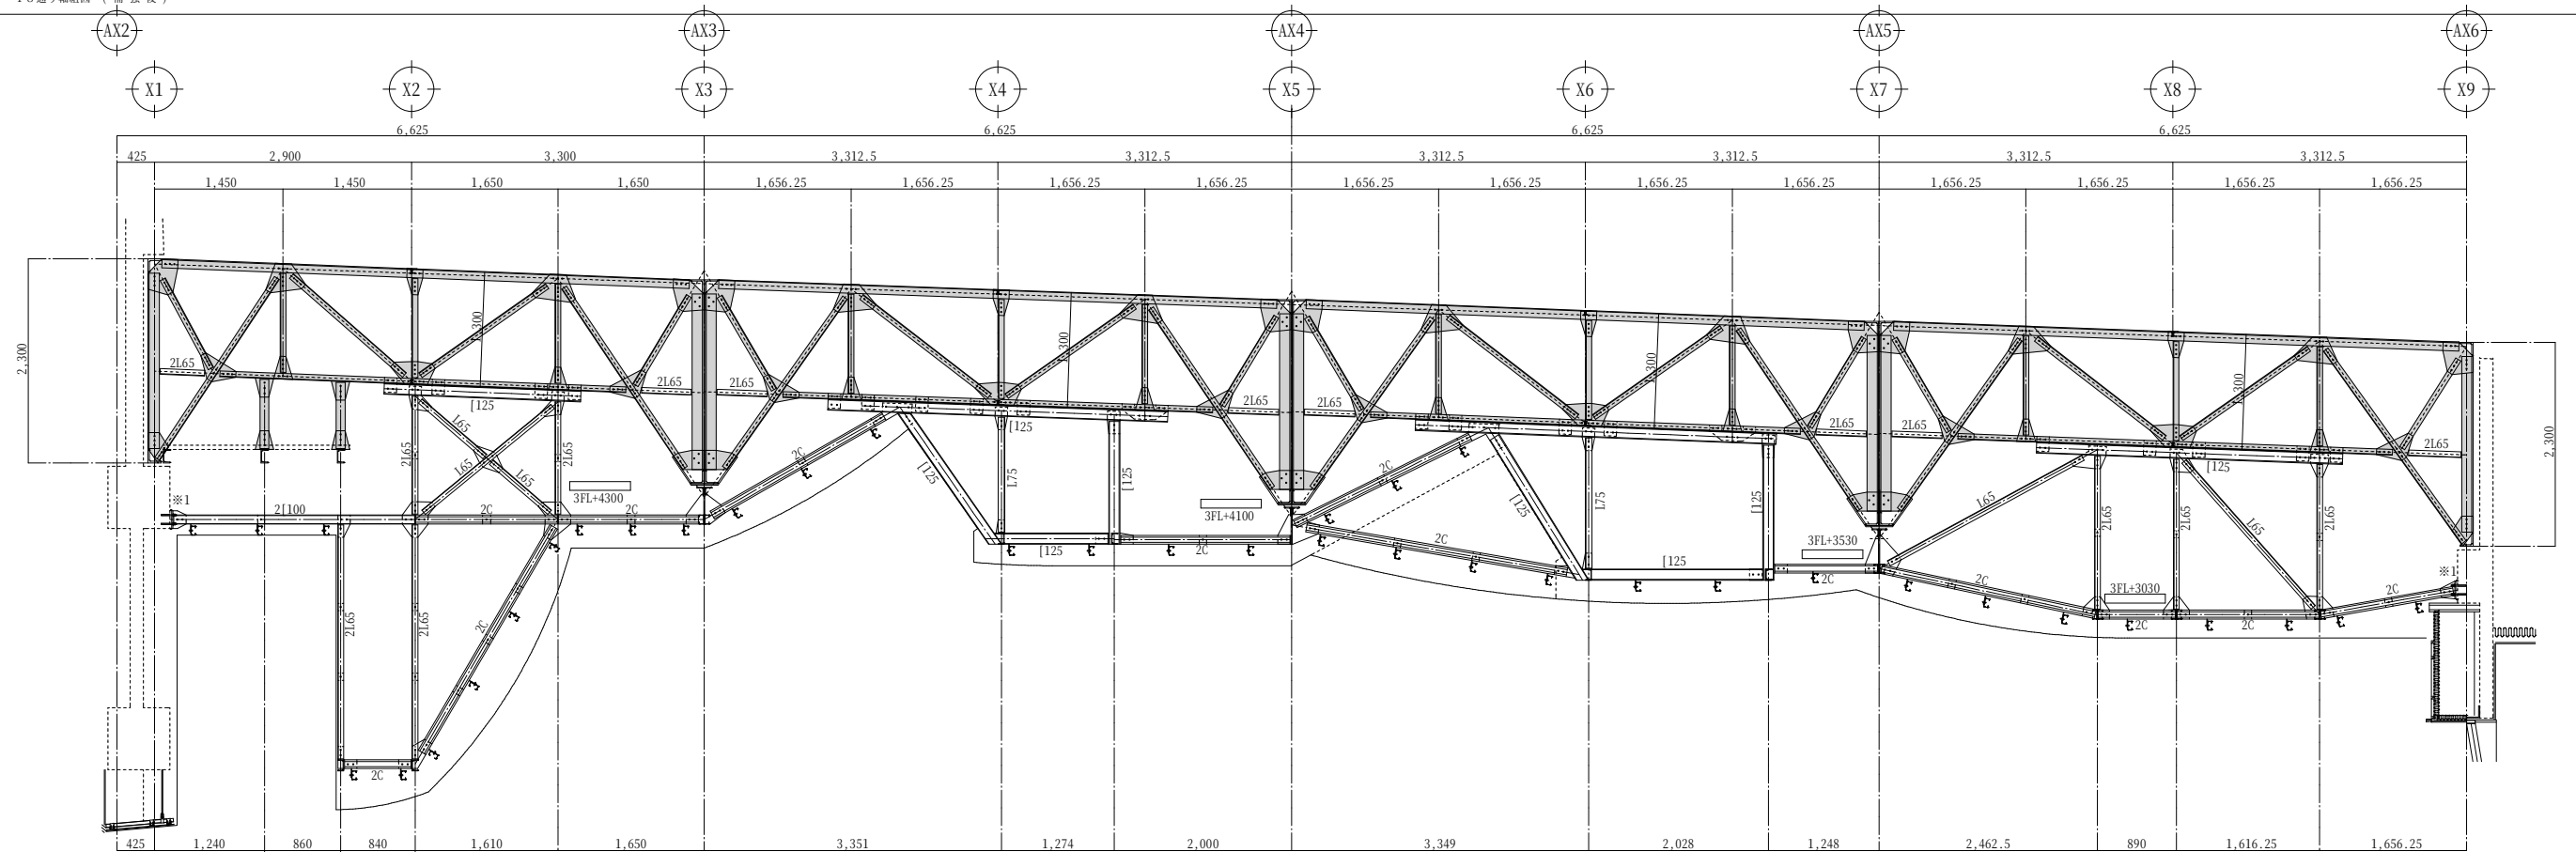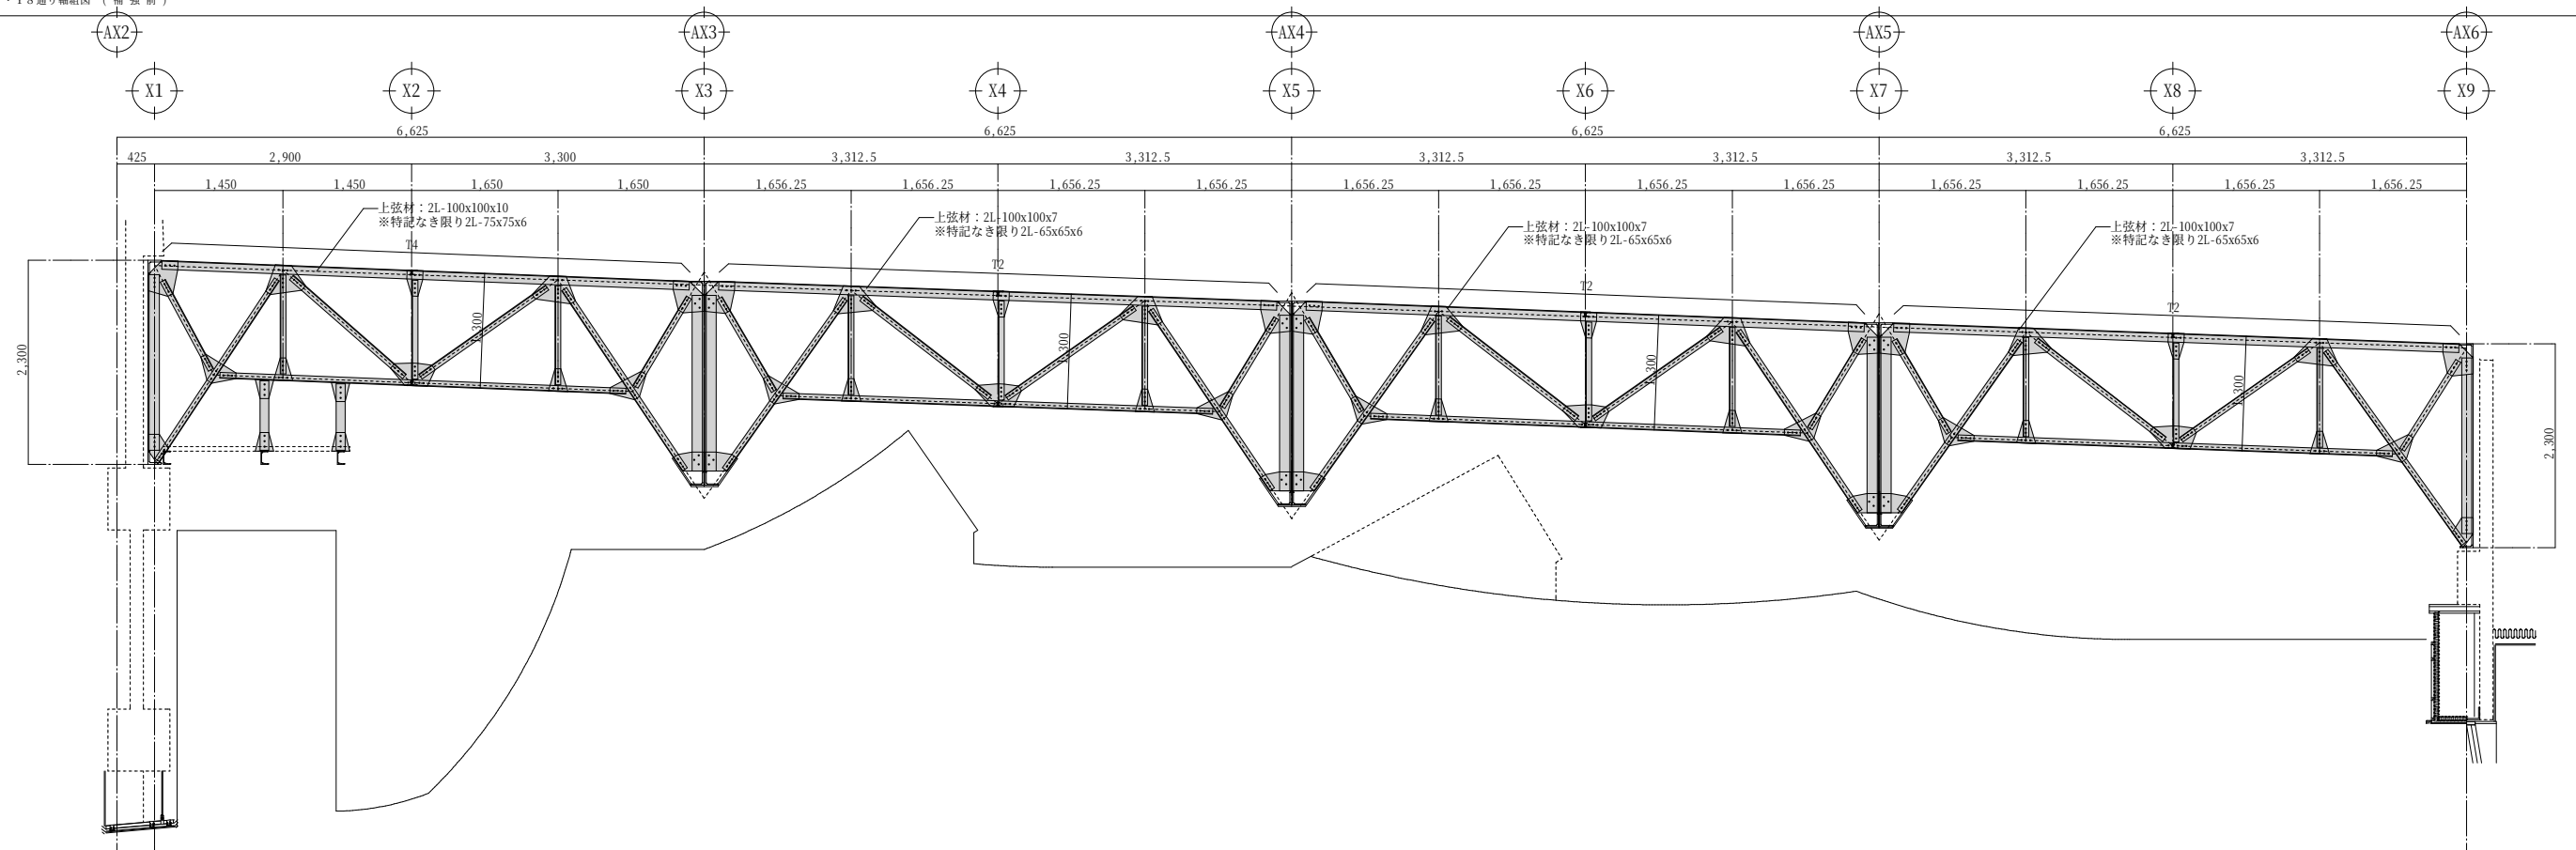

(初)鎌田建築構造設計事務所  
構造設計一級建築士 第 11434号  
一級建築士 第369320号 鎌田 和寿

|                  |  |   |                  |  |          |                        |                        |                     |       |
|------------------|--|---|------------------|--|----------|------------------------|------------------------|---------------------|-------|
| 特<br>記<br>事<br>項 |  | <div style="text-align: center;"> <b>堂 園 設 計 株 式 会 社</b><br/>           一級建築士事務所<br/>           県知事登録第1-3-164号<br/>           鹿児島市真砂本町21番7号 TEL (代) 099-257-1177         </div> | 一級建築士登録 第160636号 |  | 設計年月日    | 工事名称                   | R7霧島市民会館大規模改修工事（建築1工区） | 設計図                 | 図面番号  |
|                  |  |   | 外村 選             |  | R7 . 2 . |                        |                        |                     | S- 06 |
|                  |  |   |                  |  |          | 縮 尺                    | 図面名称                   | Y 4 ・ Y 8 通 り 軸 組 図 |       |
|                  |  |   |                  |  |          | 1:40 (A1)<br>1:80 (A3) |                        |                     |       |



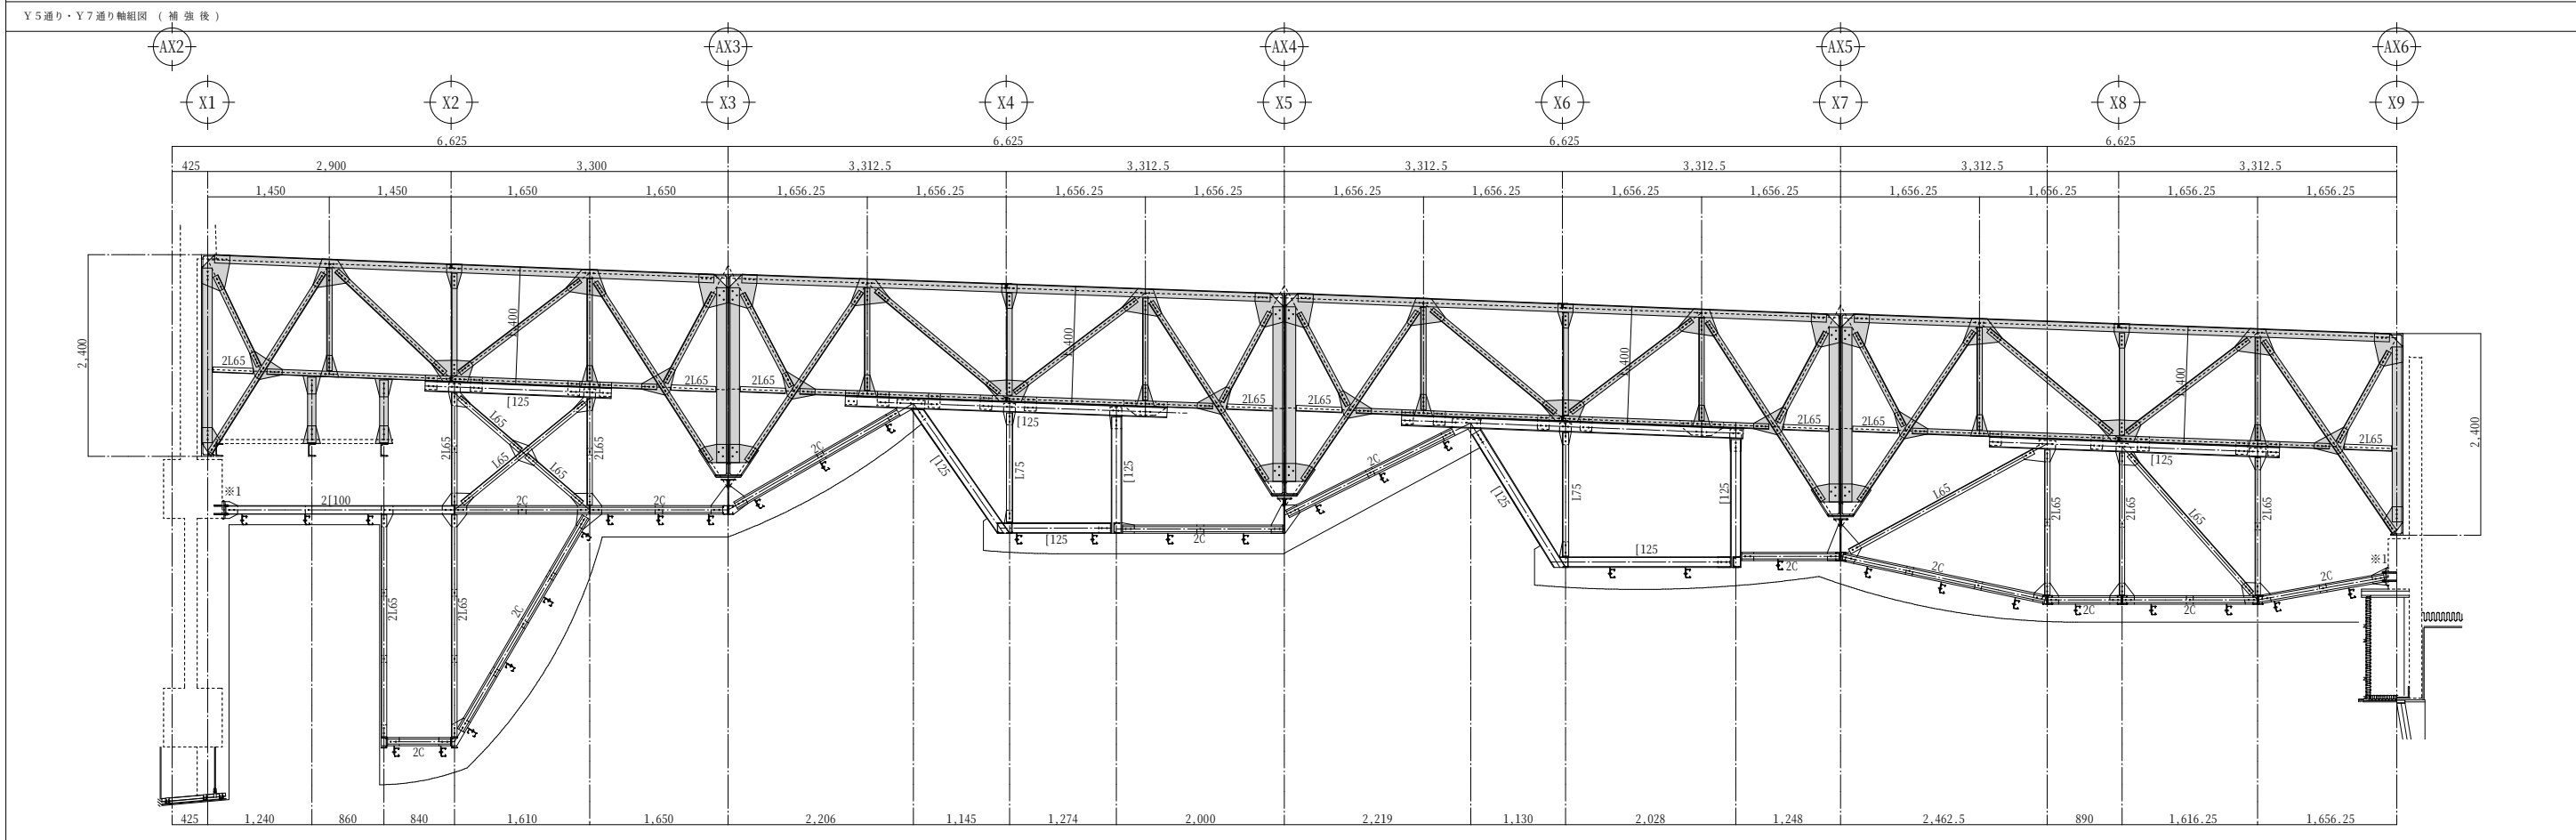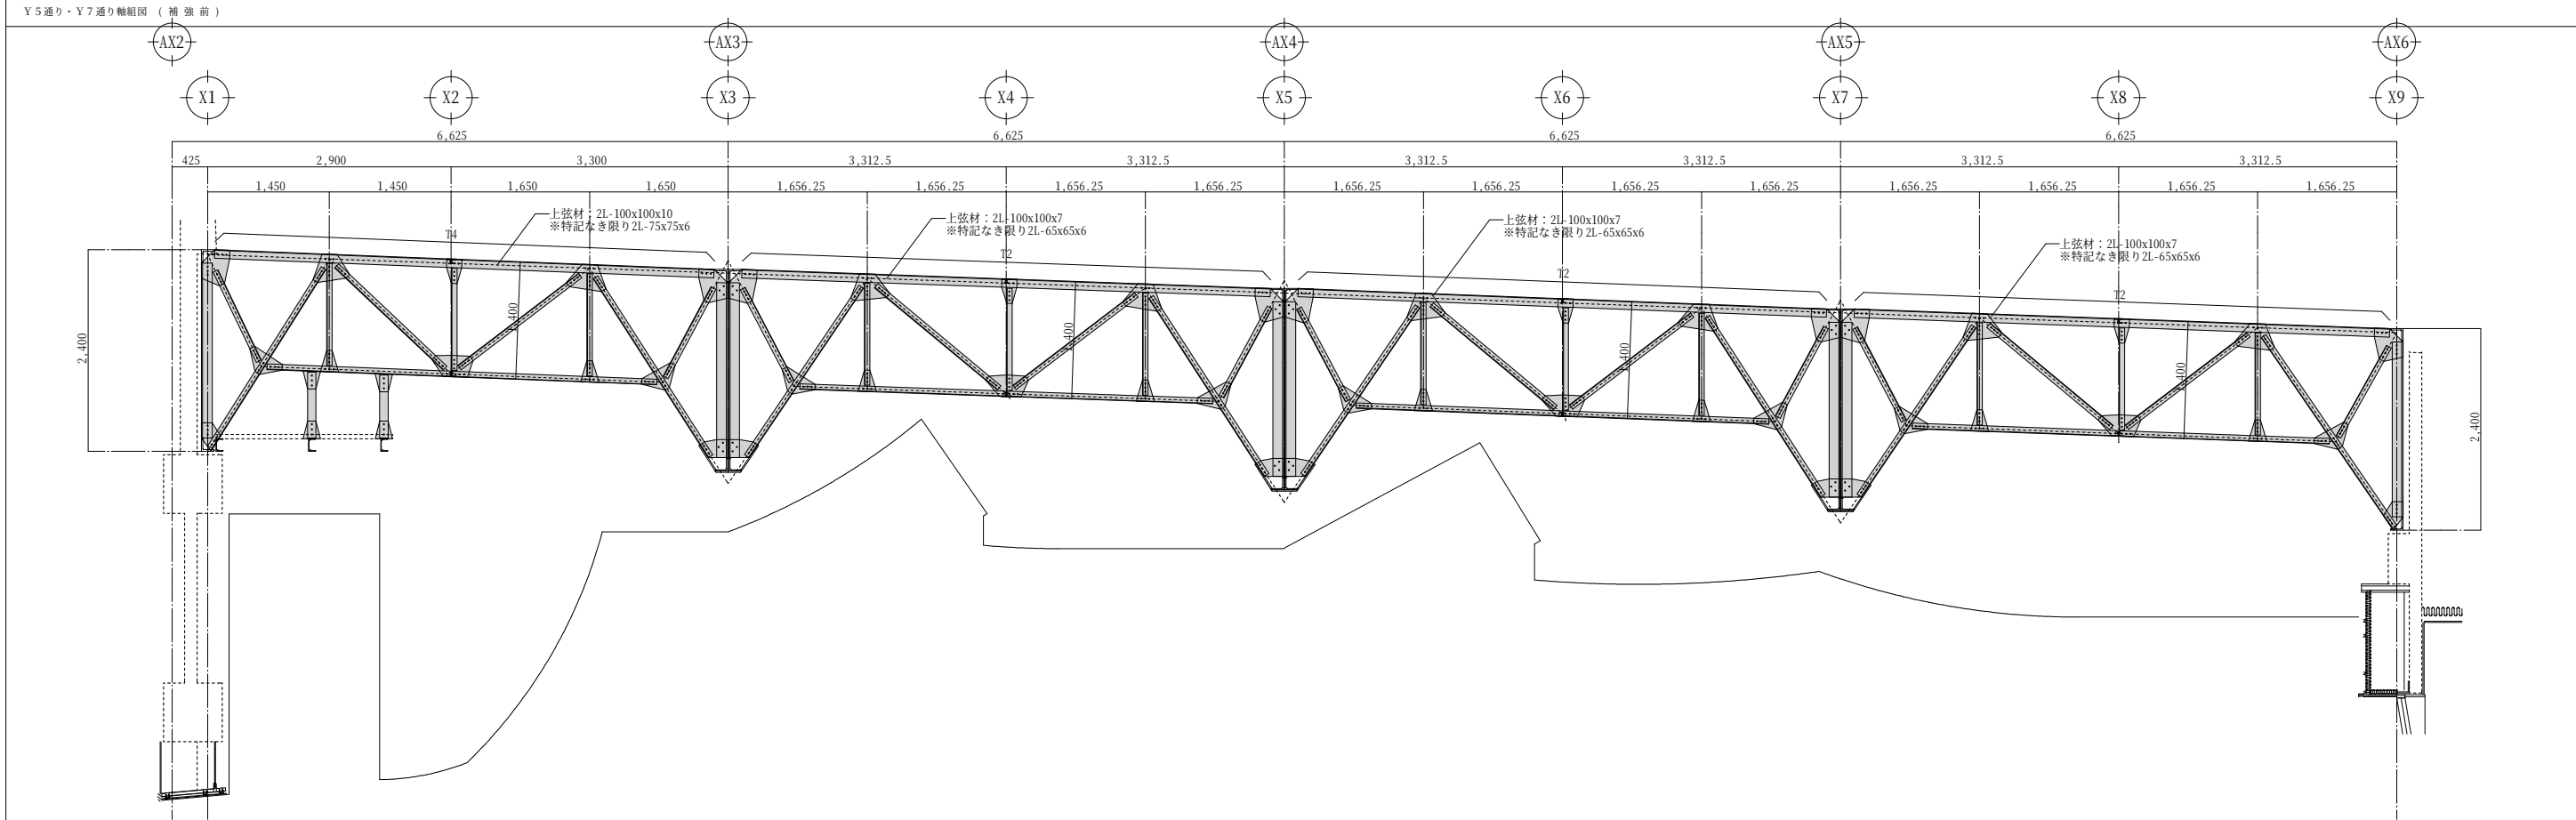



(株)鎌田建築構造設計事務所  
構造設計一級建築士 第11434号  
一級建築士 第369320号 鎌田 和寿

|                  |  |  |  |  |   |                                   |  |  |  |                               |  |                                   |       |                     |
|------------------|--|--|--|--|---|-----------------------------------|--|--|--|-------------------------------|--|-----------------------------------|-------|---------------------|
| 特<br>記<br>事<br>項 |  |  |  |  | 堂 園 設 計 株 式 会 社<br>一級建築士事務所<br>県知事登録第1 - 3 - 1 6 4 号<br>鹿児島市真砂本町21番7号    T E L ( 代 ) 0 9 9 - 2 5 7 - 1 1 7 7 | 一級建築士登録 第1 6 0 6 3 6 号<br>外 村   選 |  |  |  | 設 計 年 月 日<br>R7 ・   2   ・     |  | 工 事 名 称<br>R7霧島市民会館大規模改修工事（建築1工区） | 設 計 図 | 図 面 番 号<br>S -   07 |
|                  |  |  |  |  |   |                                   |  |  |  | 縮   尺<br>1：40（A1）<br>1：80（A3） |  |                                   |       |                     |
|                  |  |  |  |  |   |                                   |  |  |  | 図 面 名 称                       |  | Y 5 ・ Y 7 通 り 軸 組 図               |       |                     |
|                  |  |  |  |  |   |                                   |  |  |  |                               |  |                                   |       |                     |
|                  |  |  |  |  |   |                                   |  |  |  |                               |  |                                   |       |                     |







X2通り軸組図 (補強後)

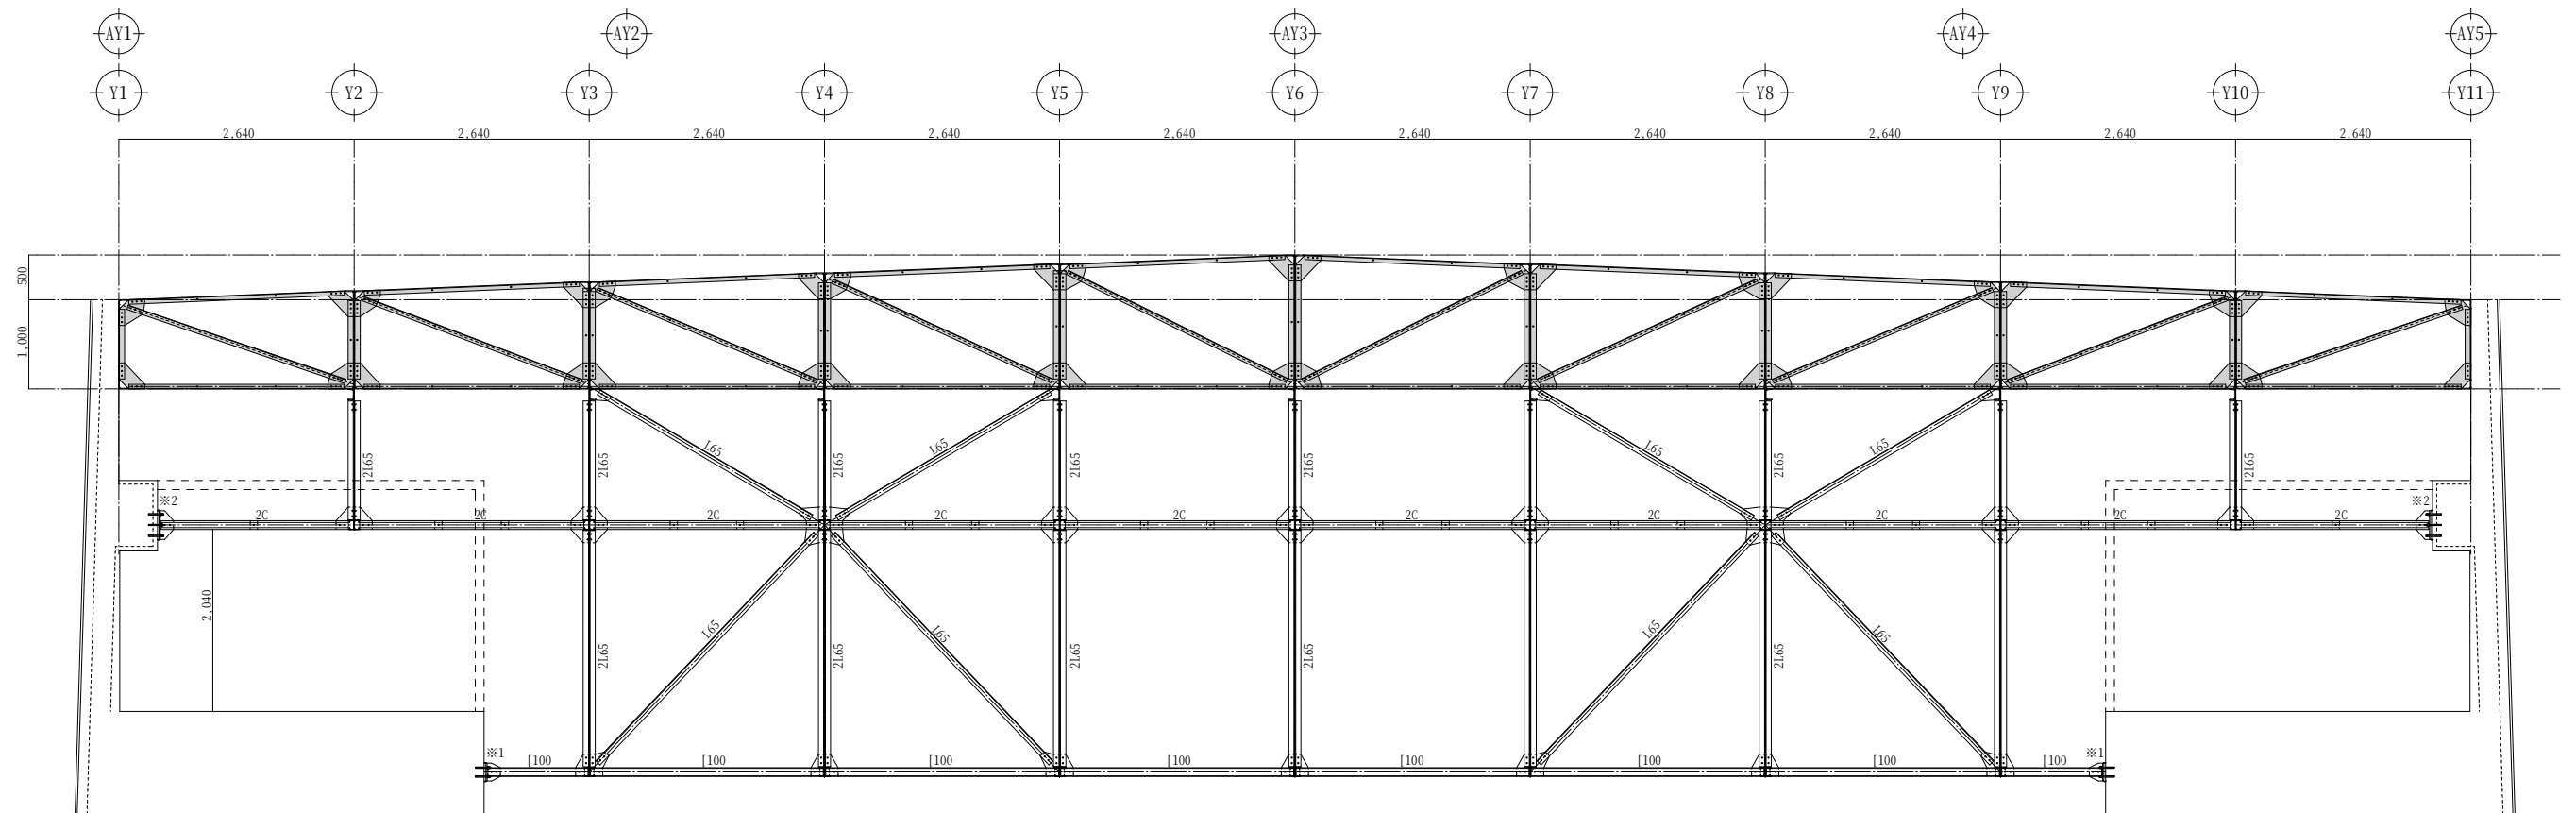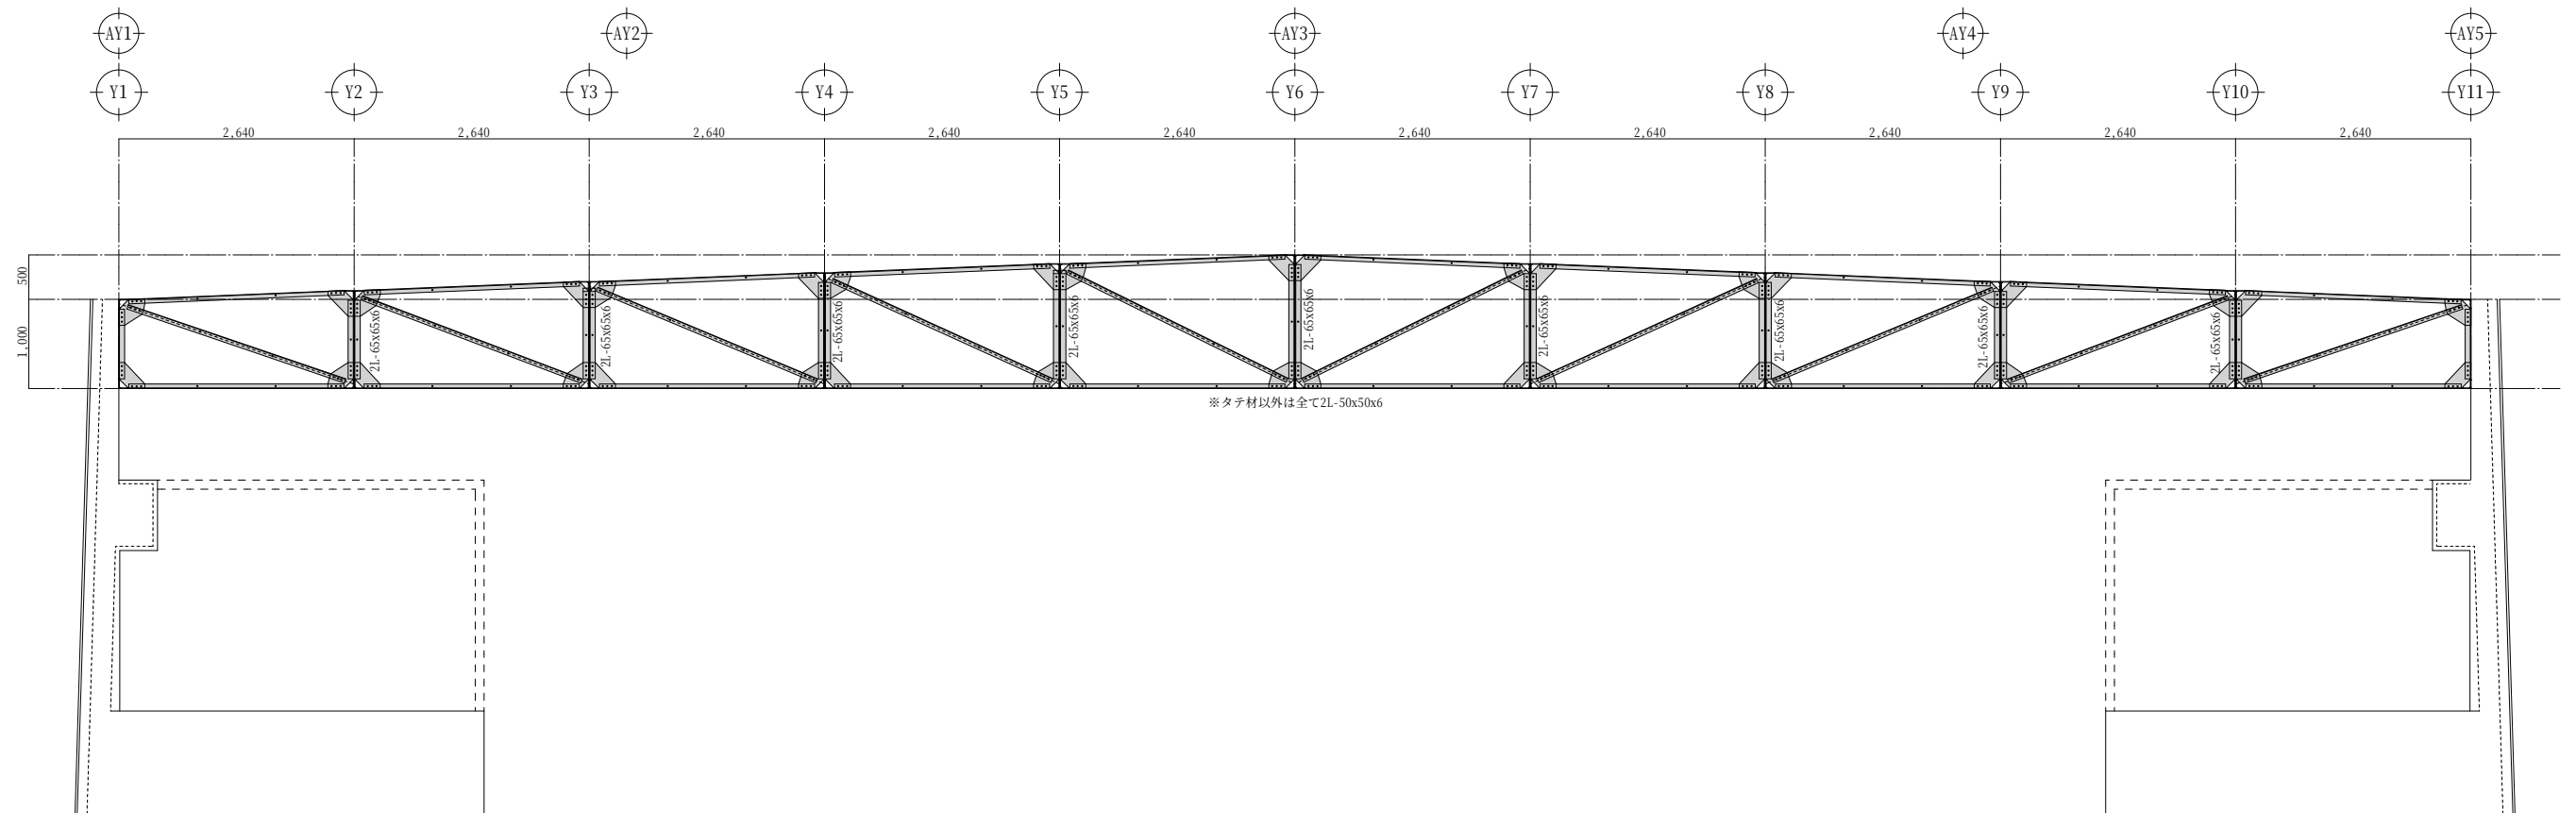

(初)鎌田建築構造設計事務所  
構造設計一級建築士 第 11434号  
一級建築士 第369320号 鎌田 和寿



|                  |  |   |                  |  |          |                        |                        |               |       |
|------------------|--|---|------------------|--|----------|------------------------|------------------------|---------------|-------|
| 特<br>記<br>事<br>項 |  | <div style="text-align: center;"> <b>堂 園 設 計 株 式 会 社</b><br/>           一級建築士事務所<br/>           県知事登録第1-3-164号<br/>           鹿児島市真砂本町21番7号 TEL (代) 099-257-1177         </div> | 一級建築士登録 第160636号 |  | 設計年月日    | 工事名称                   | R7霧島市民会館大規模改修工事（建築1工区） | 設計図           | 図面番号  |
|                  |  |   | 外村 選             |  | R7 . 2 . |                        |                        |               | S- 09 |
|                  |  |   |                  |  |          | 縮 尺                    | 図面名称                   | X 2 通 り 軸 組 図 |       |
|                  |  |   |                  |  |          | 1:40 (A1)<br>1:80 (A3) |                        |               |       |

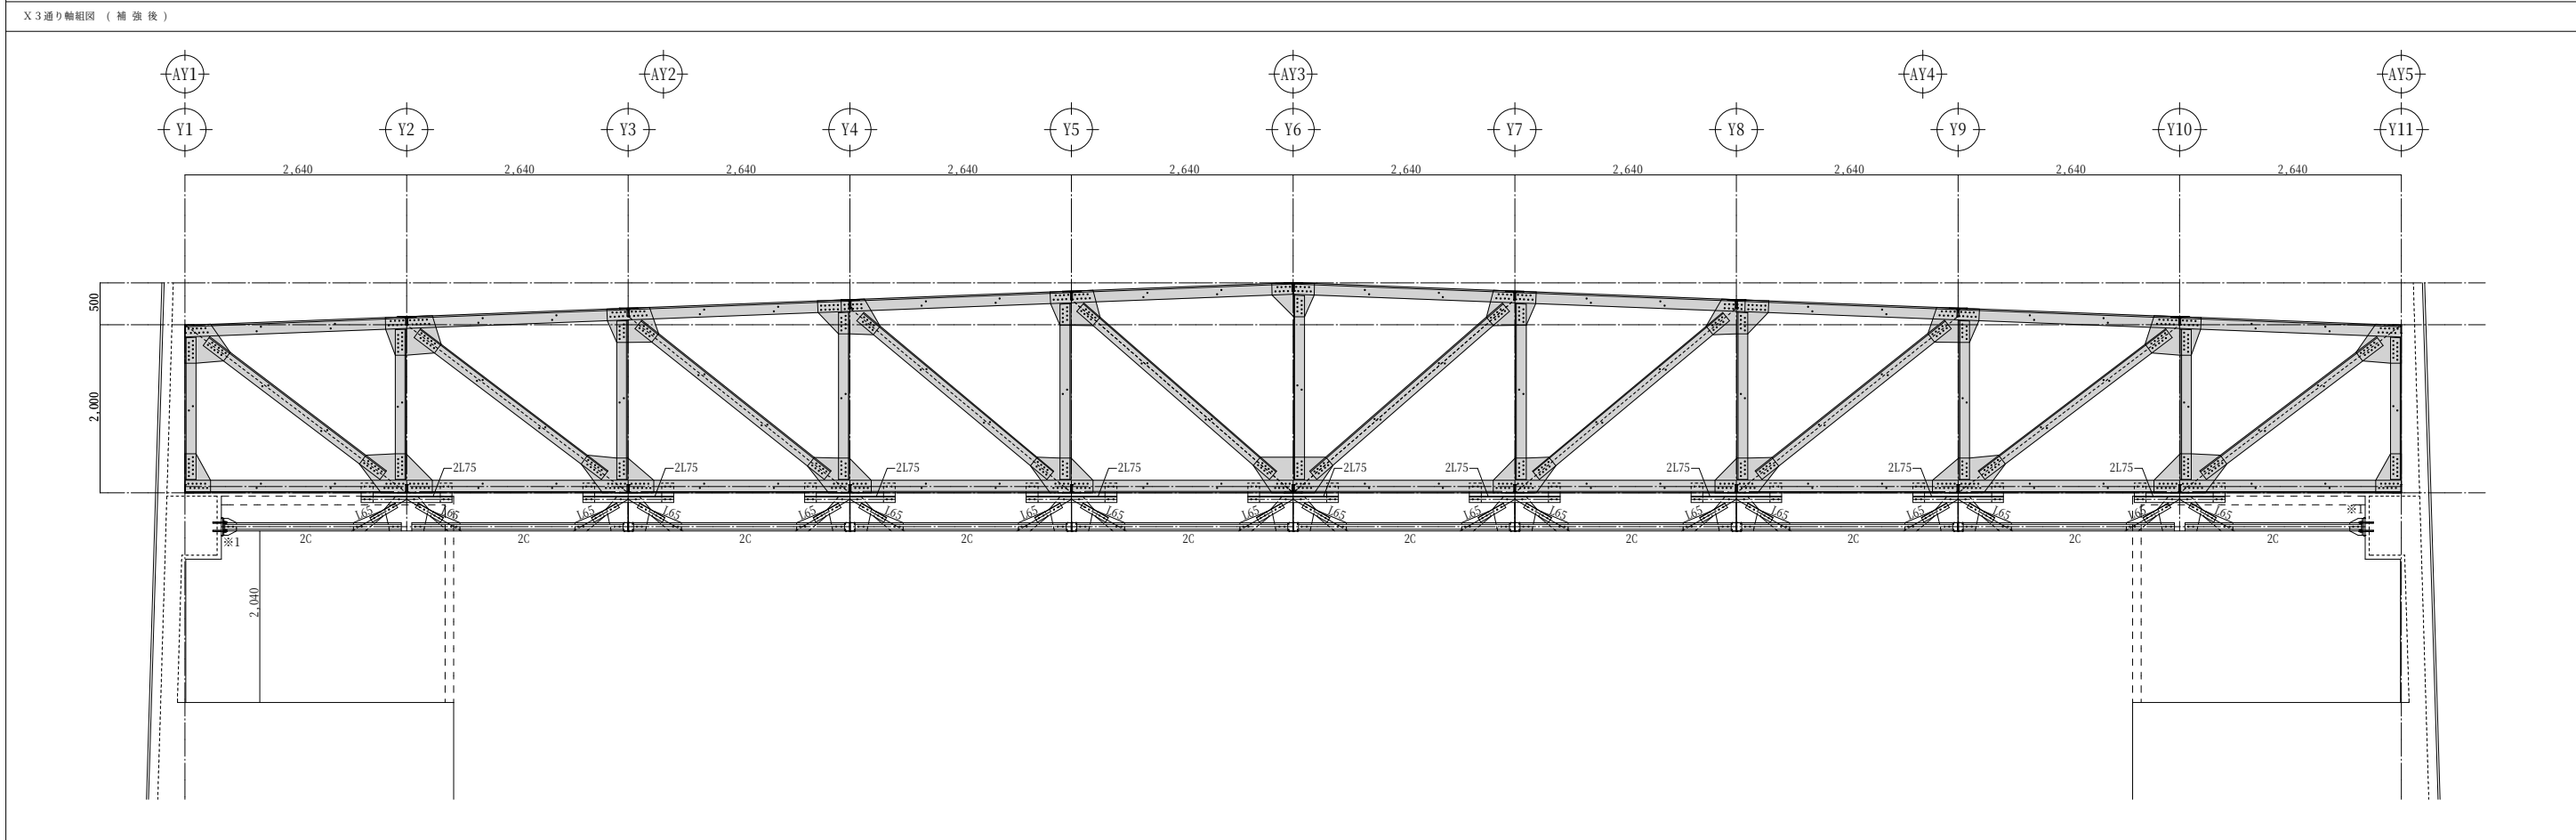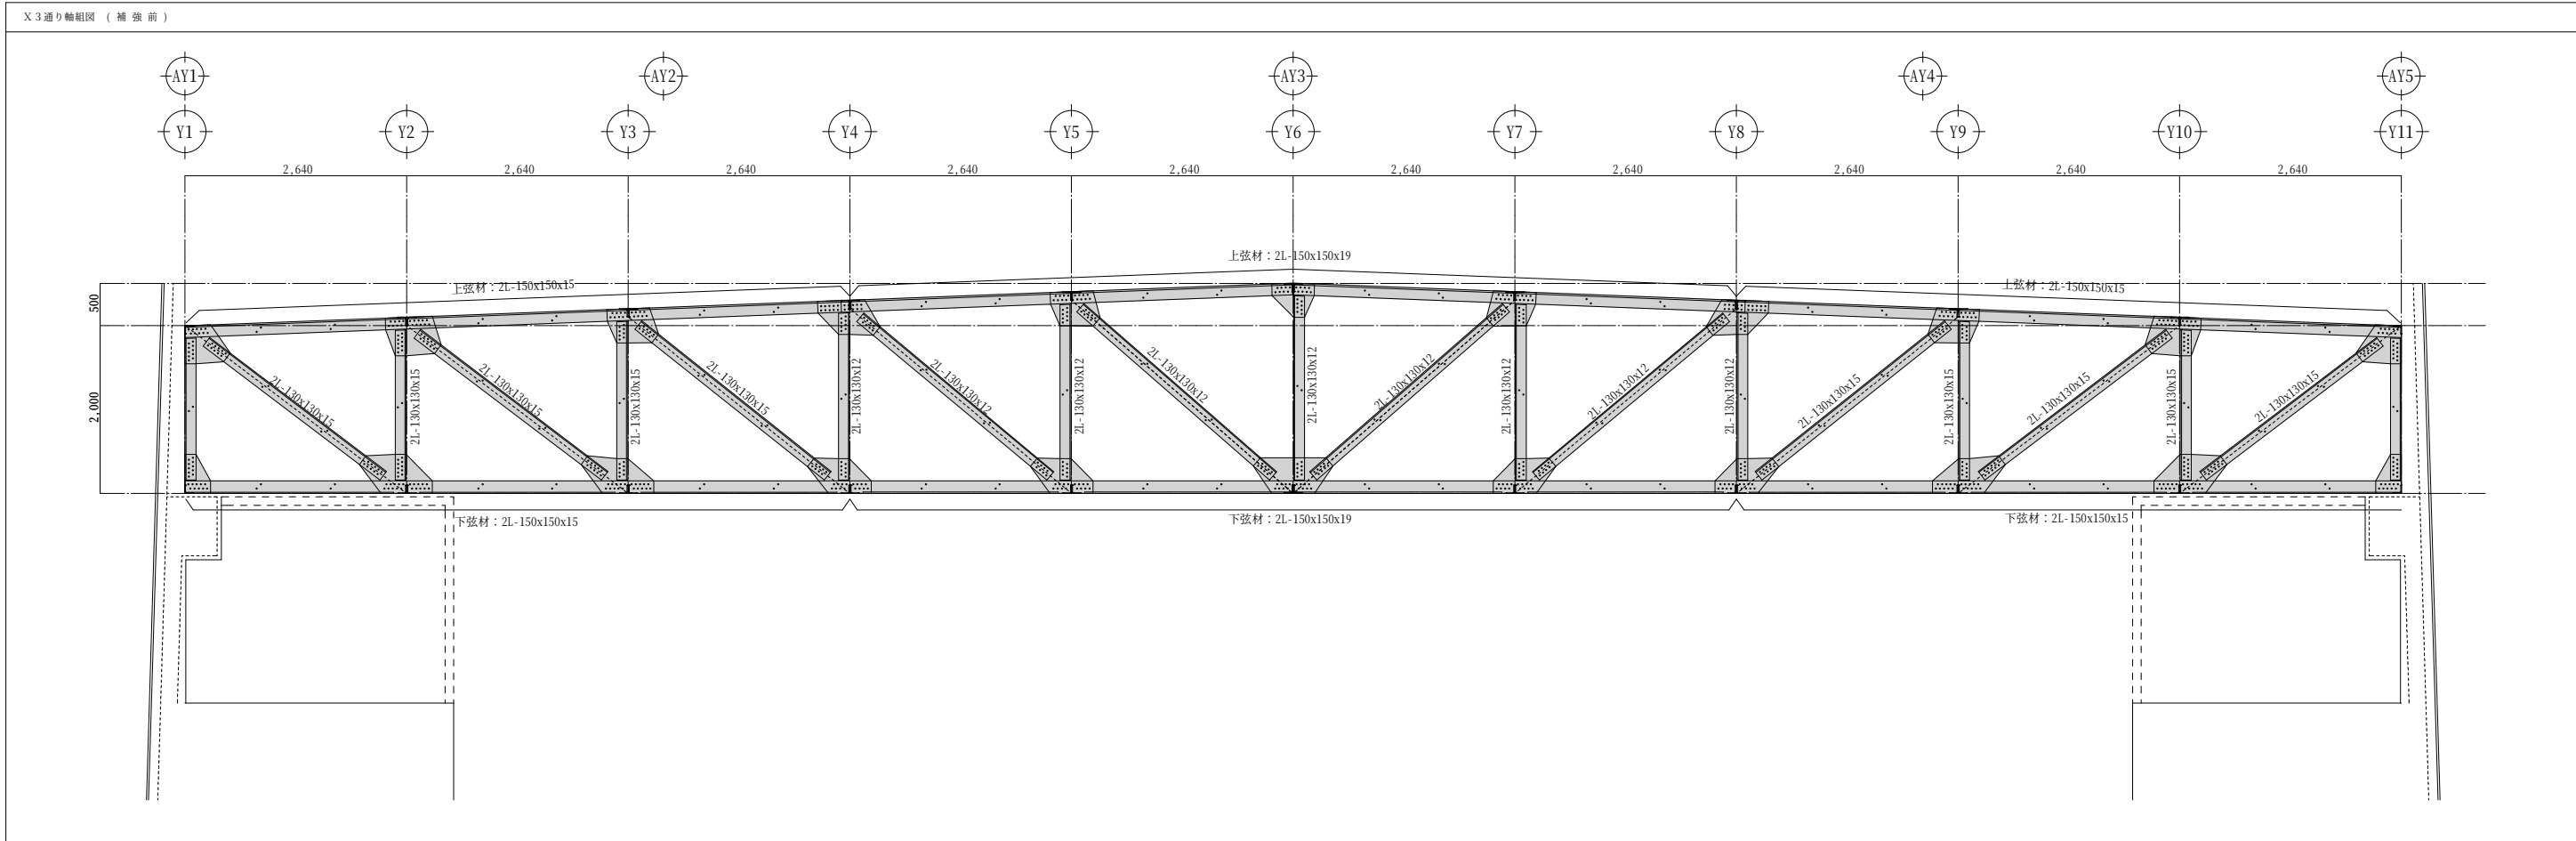

(株)鎌田建築構造設計事務所  
構造設計一級建築士 第 11434号  
一級建築士 第369320号 鎌田 和寿



|                  |  |   |                             |  |  |                        |         |               |                        |       |              |
|------------------|--|---|-----------------------------|--|--|------------------------|---------|---------------|------------------------|-------|--------------|
| 特<br>記<br>事<br>項 |  | 堂 園 設 計 株 式 会 社<br>一級建築士事務所<br>県知事登録第1 - 3 - 1 6 4 号<br>鹿児島市真砂本町21番7号    T E L ( 代 ) 0 9 9 - 2 5 7 - 1 1 7 7 | 一級建築士登録 第160636号<br>外 村   選 |  |  |                        | 設計年月日   | 工 事 名 称       | R7霧島市民会館大規模改修工事（建築1工区） | 設 計 図 | 図面番号<br>S-10 |
|                  |  |   |                             |  |  | R7   ・   2   ・         |         |               |                        |       |              |
|                  |  |   |                             |  |  | 縮   尺                  | 図 面 名 称 | X 3 通 り 軸 組 図 |                        |       |              |
|                  |  |   |                             |  |  | 1:40 (A1)<br>1:80 (A3) |         |               |                        |       |              |
|                  |  |   |                             |  |  |                        |         |               |                        |       |              |

X 4 通り軸組図 ( 補 強 後 )

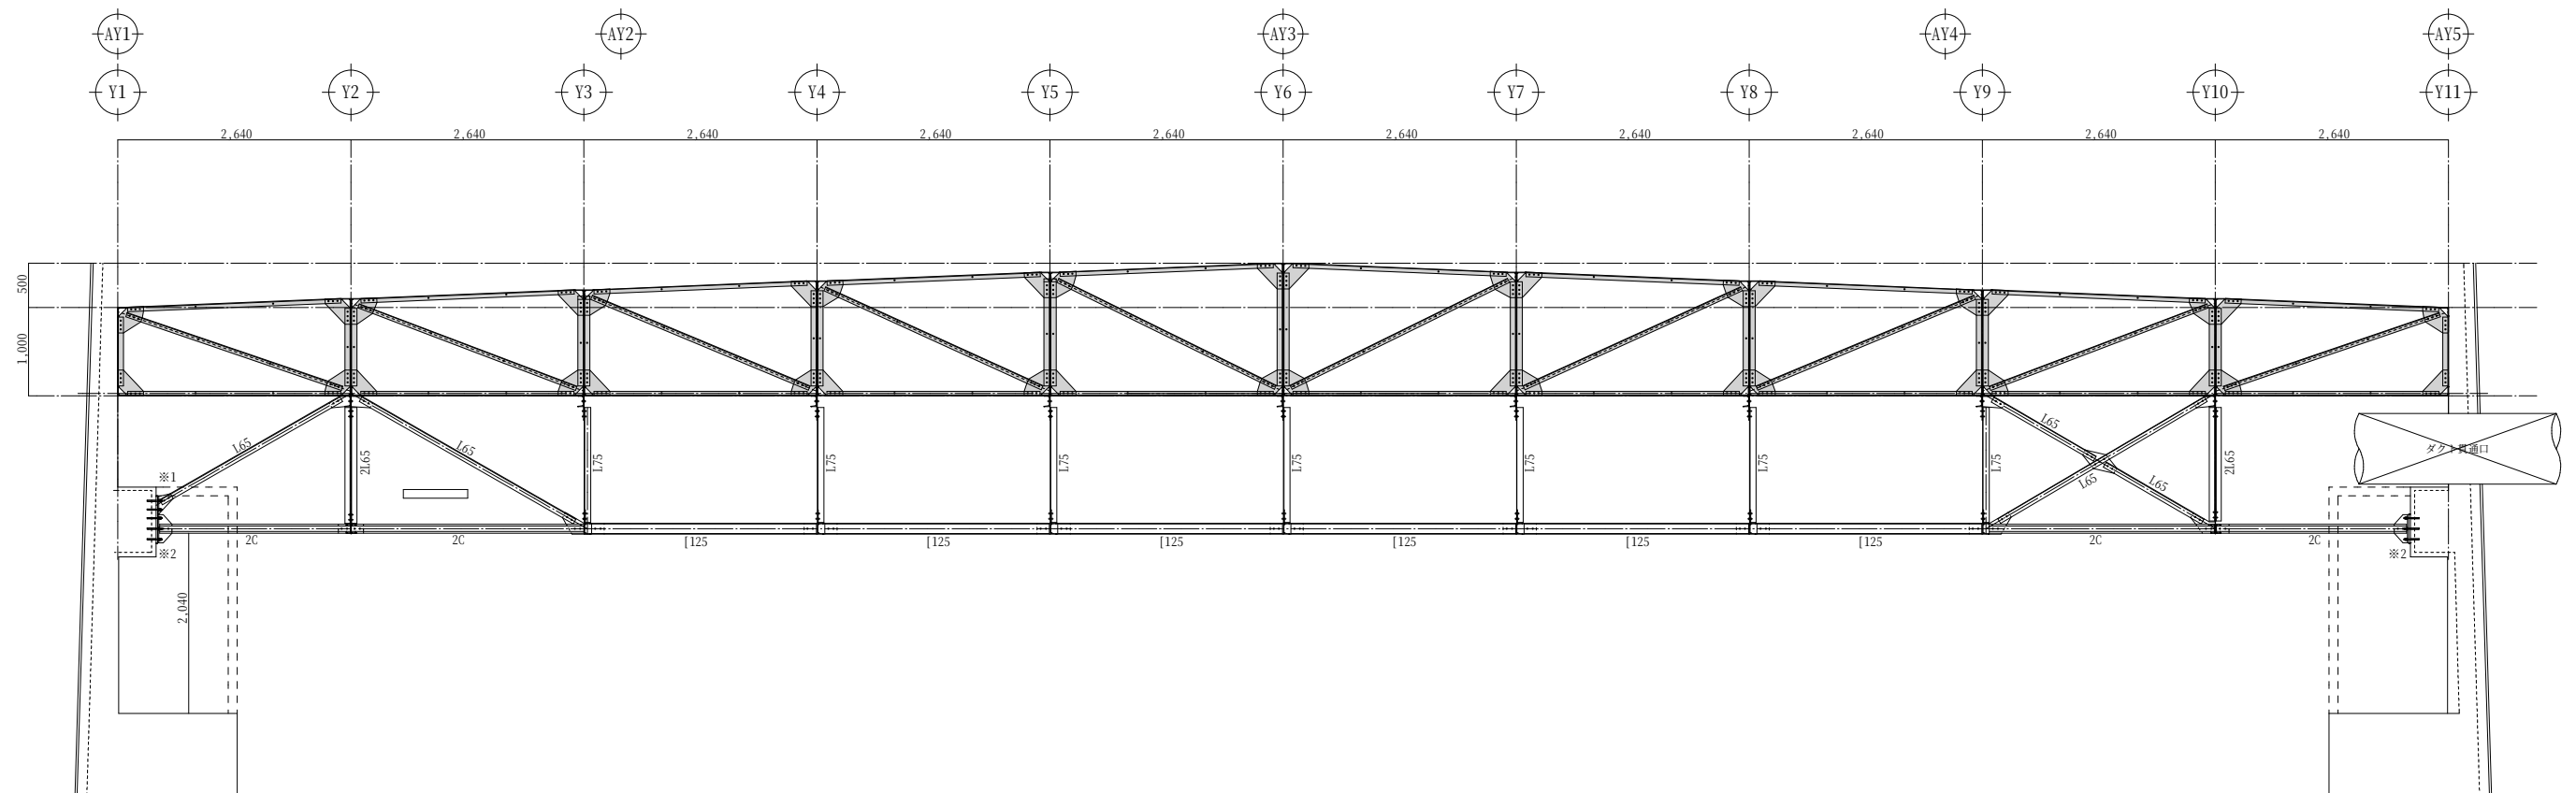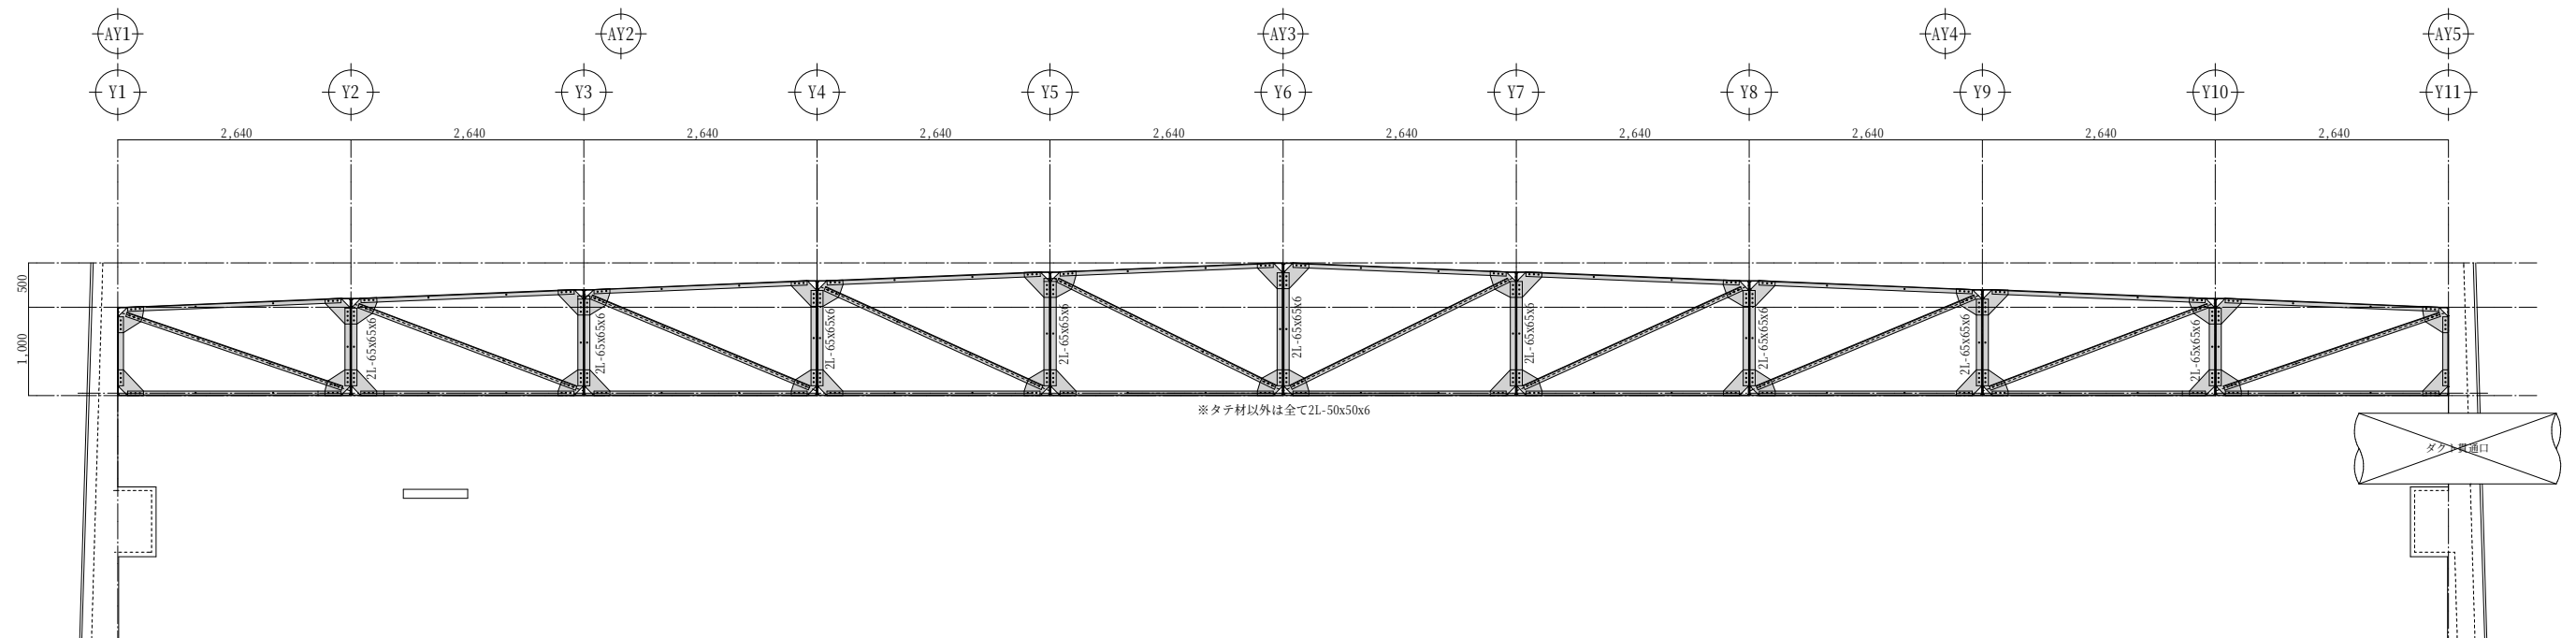

(株)鎌田建築構造設計事務所  
構造設計一級建築士 第 11434号  
一級建築士 第369320号 鎌田 和寿


|                  |  |   |                  |  |  |       |                        |                        |         |      |
|------------------|--|---|------------------|--|--|-------|------------------------|------------------------|---------|------|
| 特<br>記<br>事<br>項 |  | <div style="text-align: center;"> <b>堂 園 設 計 株 式 会 社</b><br/>         一級建築士事務所<br/>         県知事登録第1-3-164号<br/>         鹿児島市真砂本町21番7号 TEL(代)099-257-1177       </div> | 一級建築士登録 第160636号 |  |  | 設計年月日 | 工事名称                   | R7霧島市民会館大規模改修工事（建築1工区） | 設計図     | 図面番号 |
|                  |  |   | 外村 選             |  |  | R7・2・ |                        |                        |         |      |
|                  |  |   |                  |  |  |       | 縮 尺                    | 図面名称                   | X4通り軸組図 |      |
|                  |  |   |                  |  |  |       | 1:40 (A1)<br>1:80 (A3) |                        |         |      |

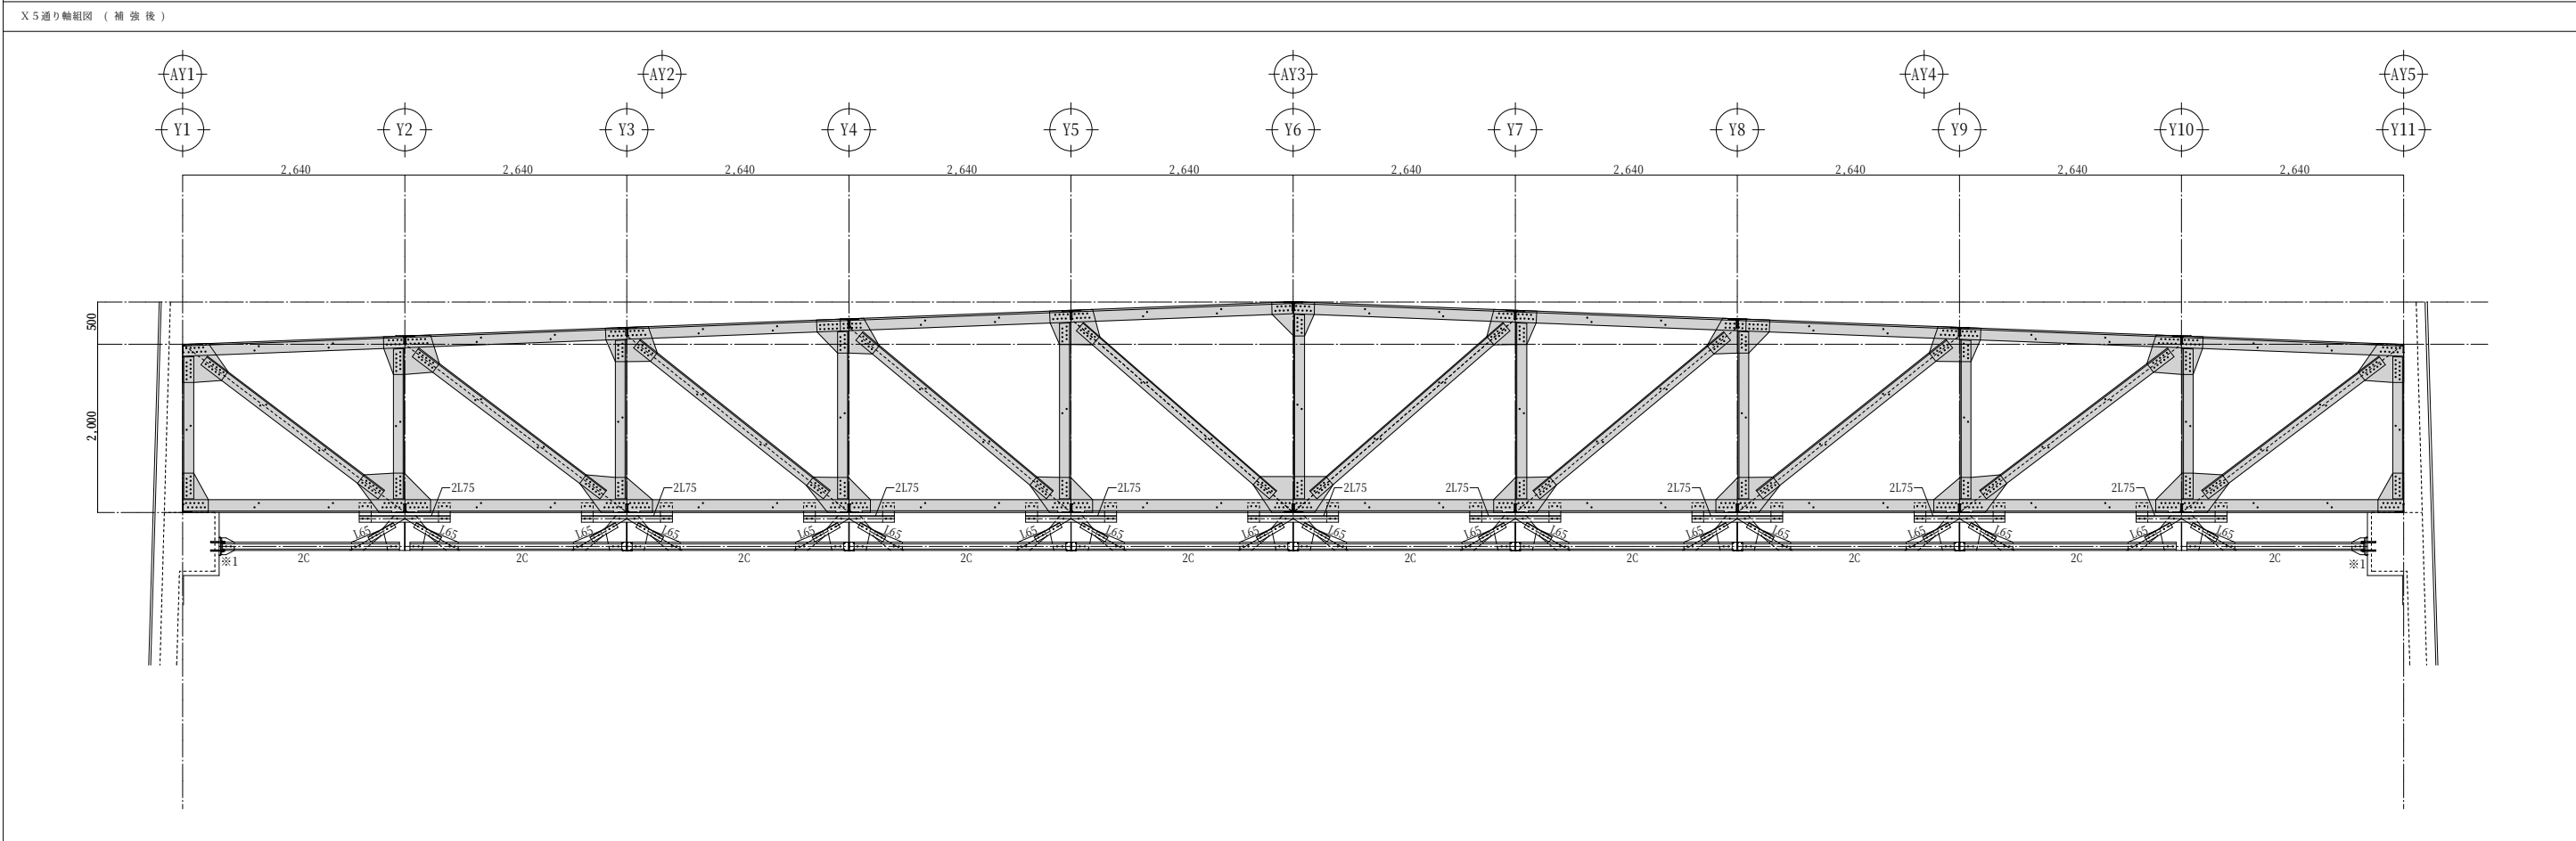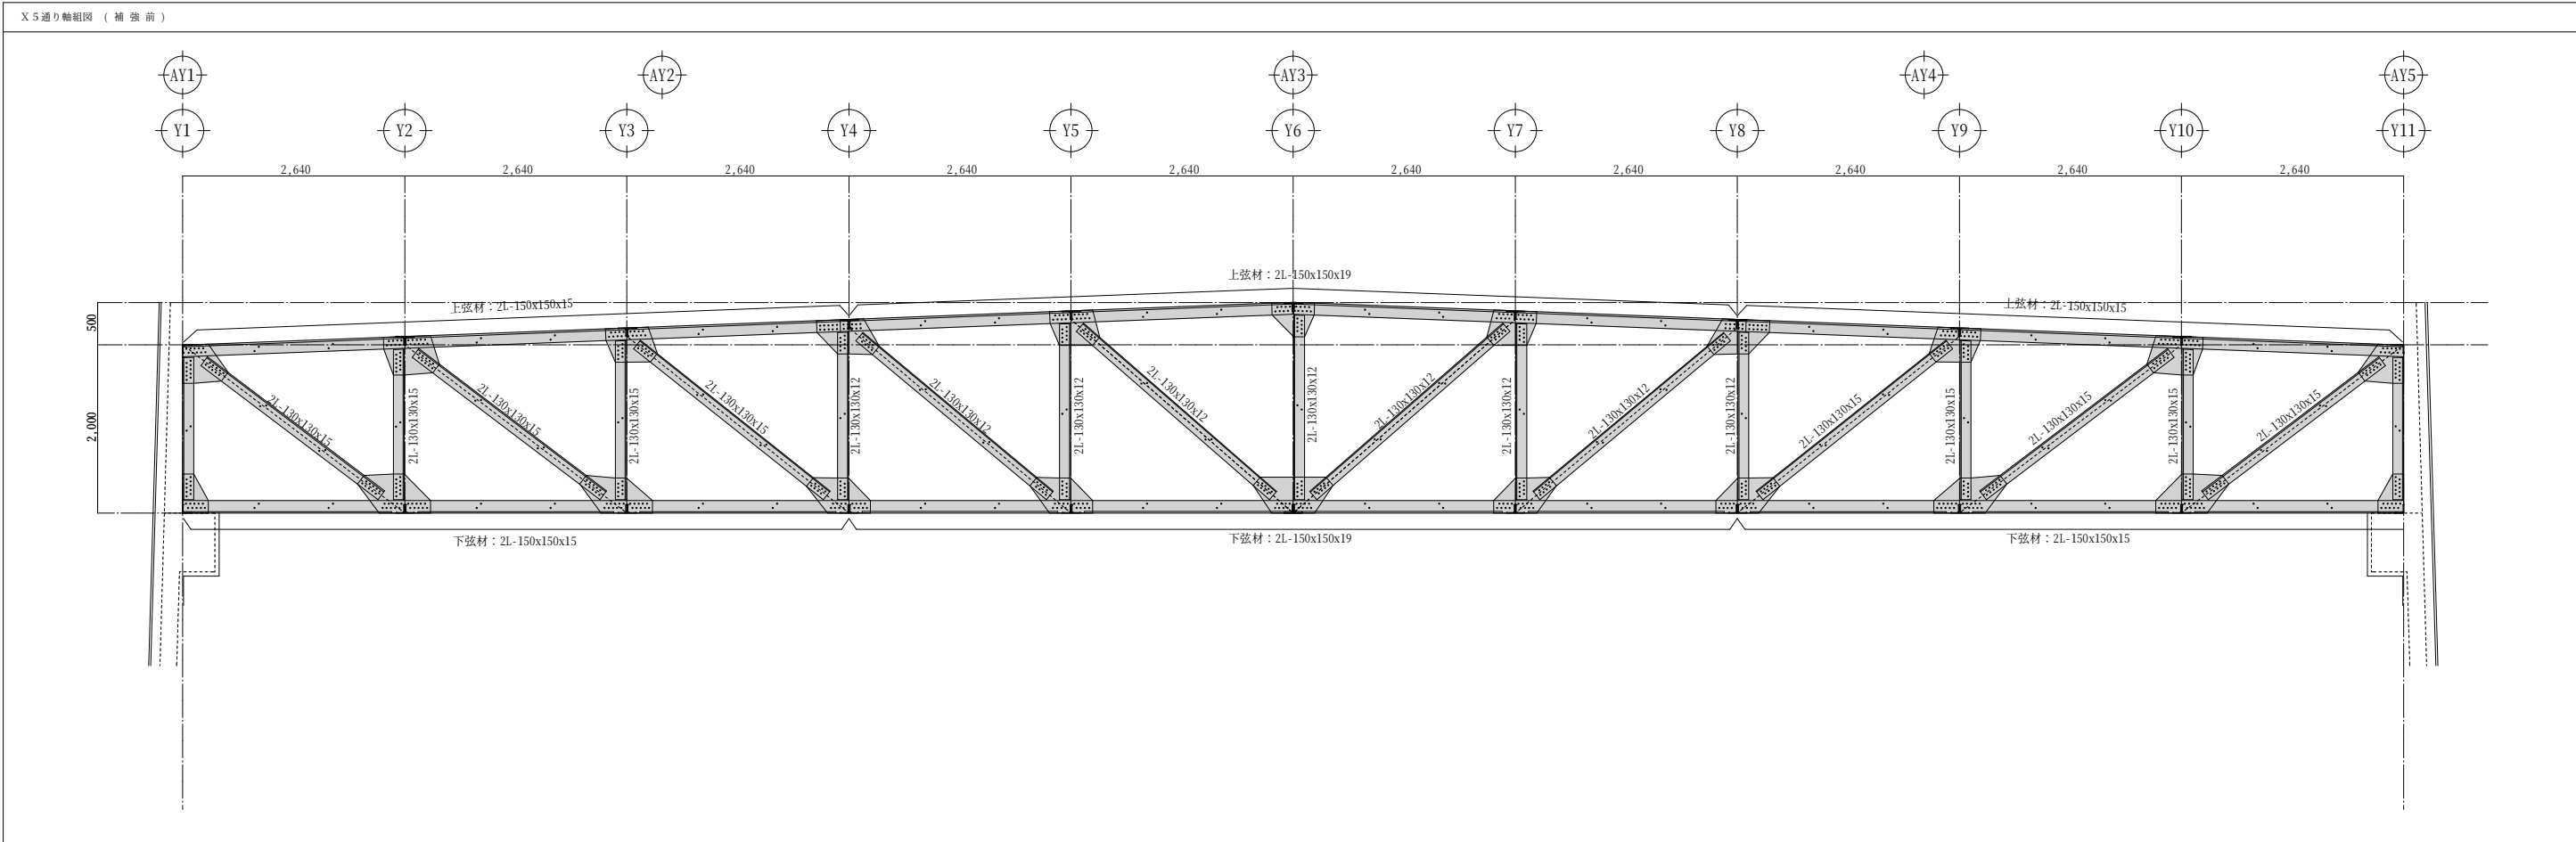


(有)鎌田建築構造設計事務所  
構造設計一級建築士 第 11434号  
一級建築士 第369320号 鎌田 和寿

|                  |  |   |                  |  |  |         |                        |         |                        |       |      |
|------------------|--|---|------------------|--|--|---------|------------------------|---------|------------------------|-------|------|
| 特<br>記<br>事<br>項 |  | <div>堂 園 設 計 株 式 会 社</div> <div>一級建築士事務所</div> <div>県知事登録第1 - 3 - 1 6 4 号</div> <div>鹿児島市真砂本町21番7号     T E L ( 代 ) 0 9 9 - 2 5 7 - 1 1 7 7</div> | 一級建築士登録 第160636号 |  |  |         | 設計年月日                  | 工 事 名 称 | R7霧島市民会館大規模改修工事（建築1工区） | 設 計 図 | 図面番号 |
|                  |  |   |                  |  |  | R7    2 | S-12                   |         |                        |       |      |
|                  |  |   |                  |  |  |         | 縮       尺              | 図 面 名 称 | X 5 通 り 軸 組 図          |       |      |
|                  |  |   |                  |  |  |         | 1:40 (A1)<br>1:80 (A3) |         |                        |       |      |
|                  |  |   |                  |  |  |         |                        |         |                        |       |      |

X 6 通り軸組図 ( 補 強 前 )

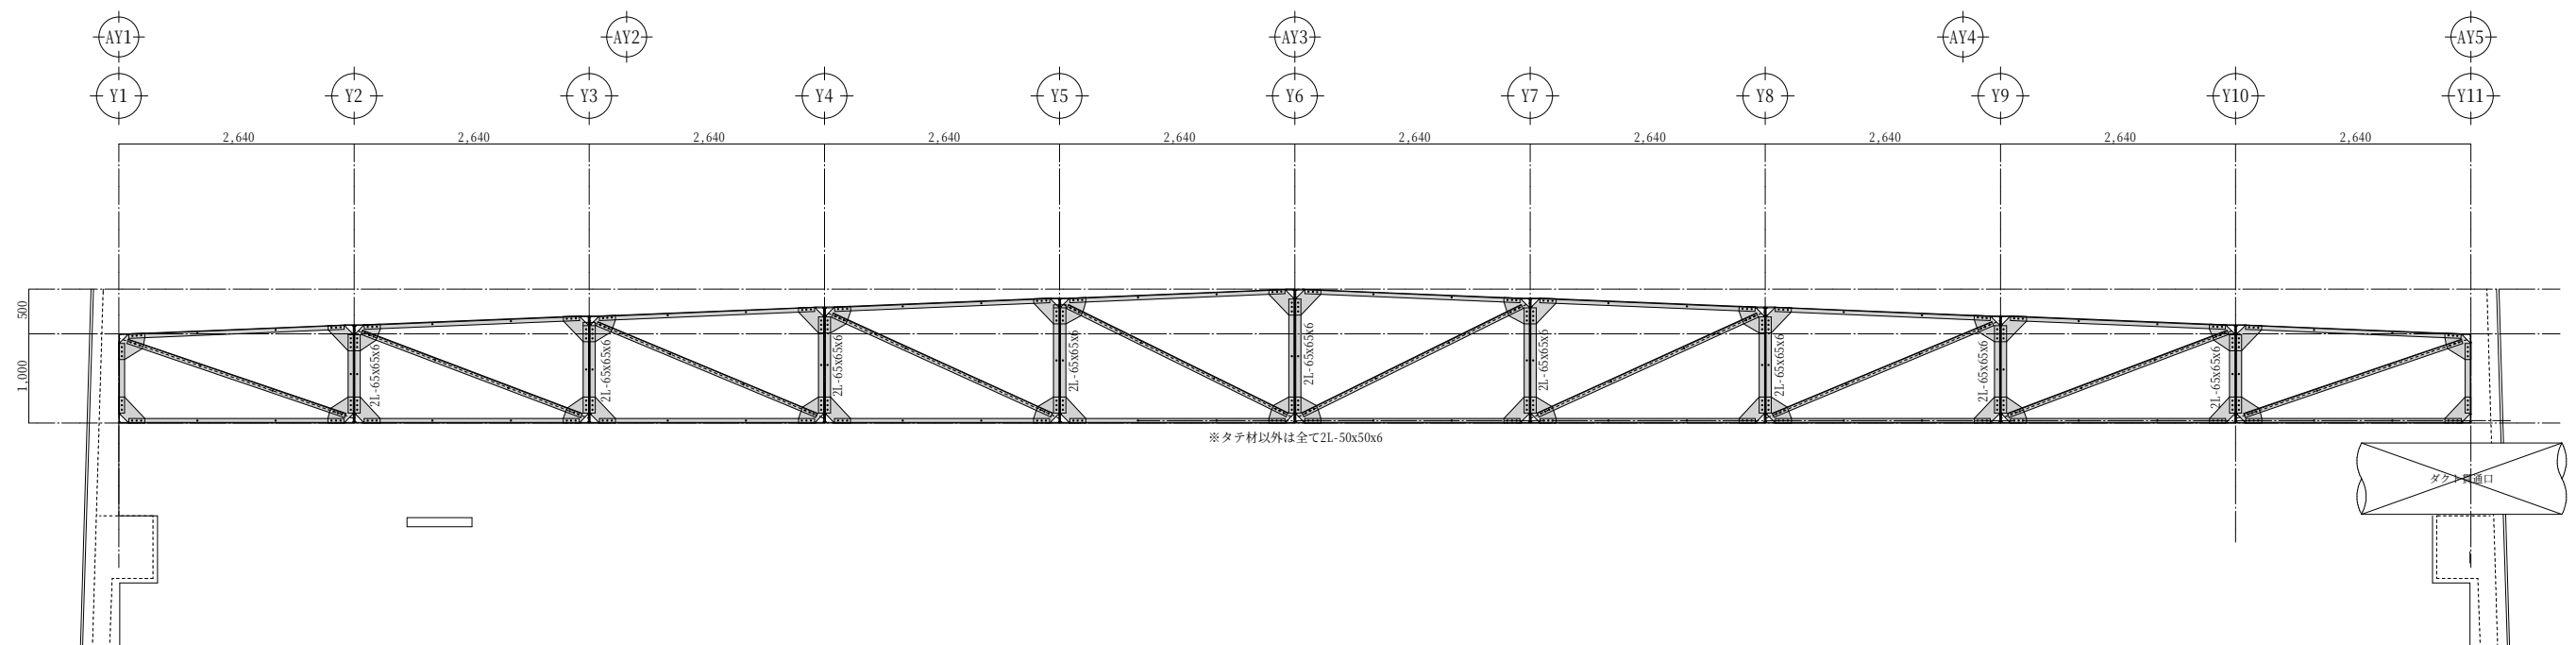



X 6 通り軸組図 ( 補 強 後 )

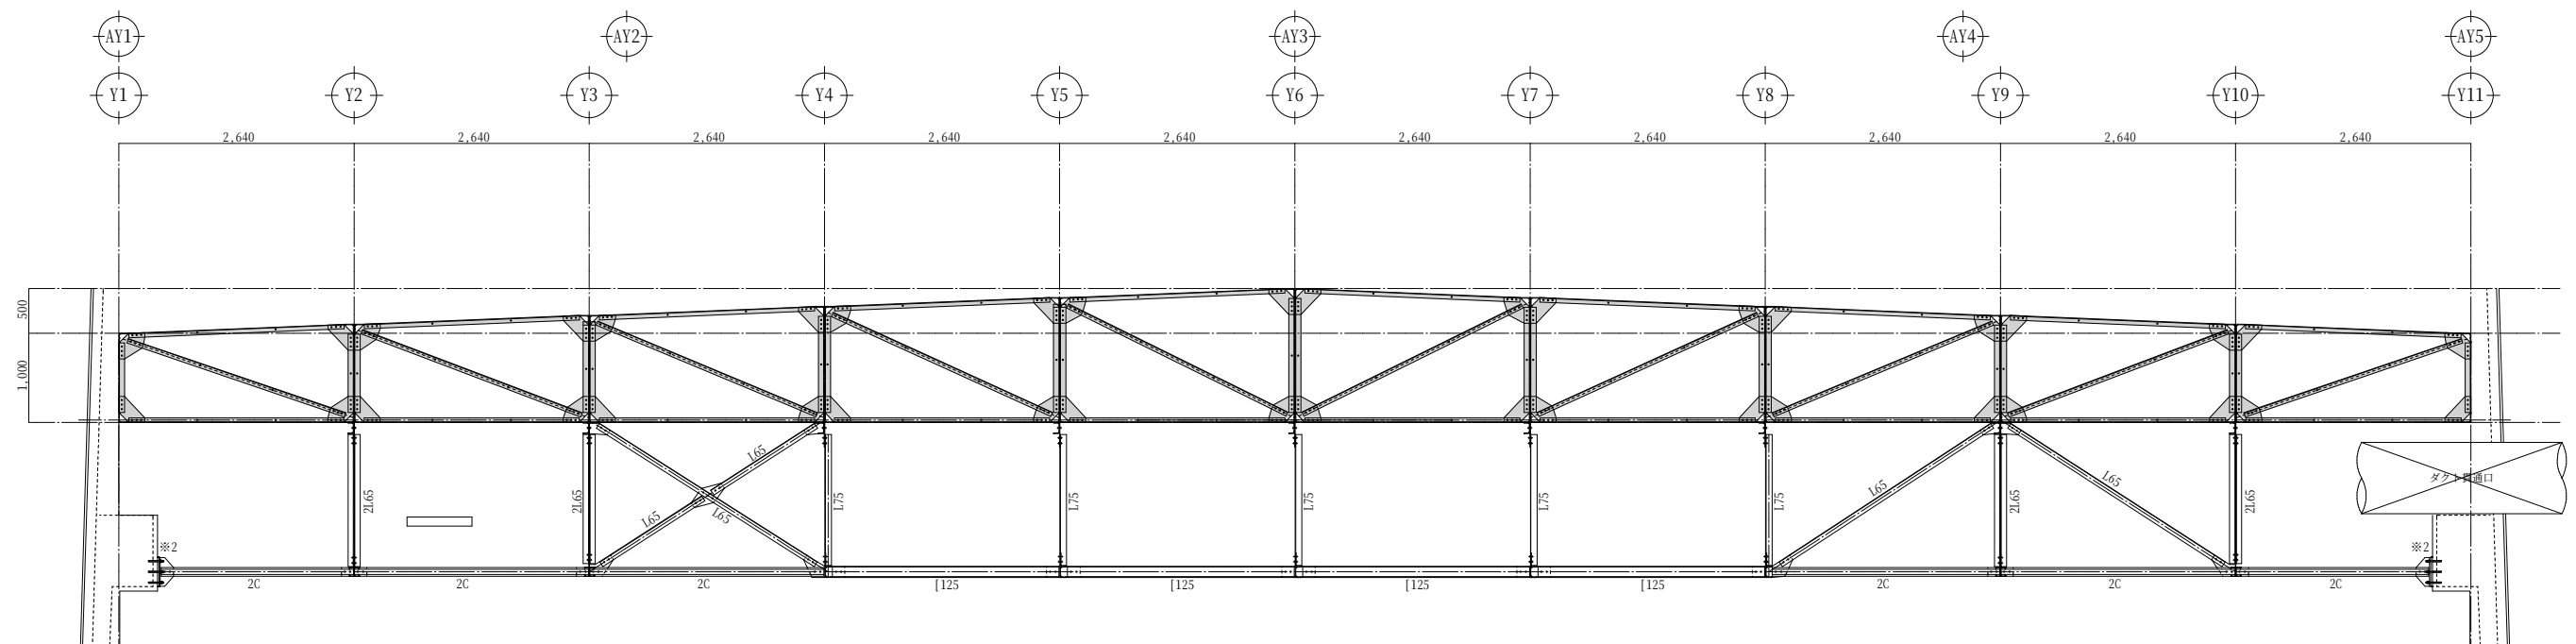

㈫鎌田建築構造設計事務所  
構造設計一級建築士 第11434号  
一級建築士 第369320号 鎌田 和寿

|                  |  |   |                  |  |  |                        |      |                        |       |
|------------------|--|---|------------------|--|--|------------------------|------|------------------------|-------|
| 特<br>記<br>事<br>項 |  | <div style="text-align: center;"> <b>堂 園 設 計 株 式 会 社</b><br/> <small>一級建築士事務所</small><br/> <small>県知事登録第1-3-164号</small><br/> <small>鹿児島市真砂本町21番7号 TEL (代)099-257-1177</small> </div> | 一級建築士登録 第160636号 |  |  | 設計年月日                  | 工事名称 | R7霧島市民会館大規模改修工事（建築1工区） | 図面番号  |
|                  |  |   | 外村 選             |  |  | R7 . 2 .               |      |                        | S- 13 |
|                  |  |   |                  |  |  | 縮 尺                    | 図面名称 | X 6 通 り 軸 組 図          |       |
|                  |  |   |                  |  |  | 1:40 (A1)<br>1:80 (A3) |      |                        |       |
|                  |  |   |                  |  |  |                        |      |                        |       |

X7 通り軸組図 (補強後)

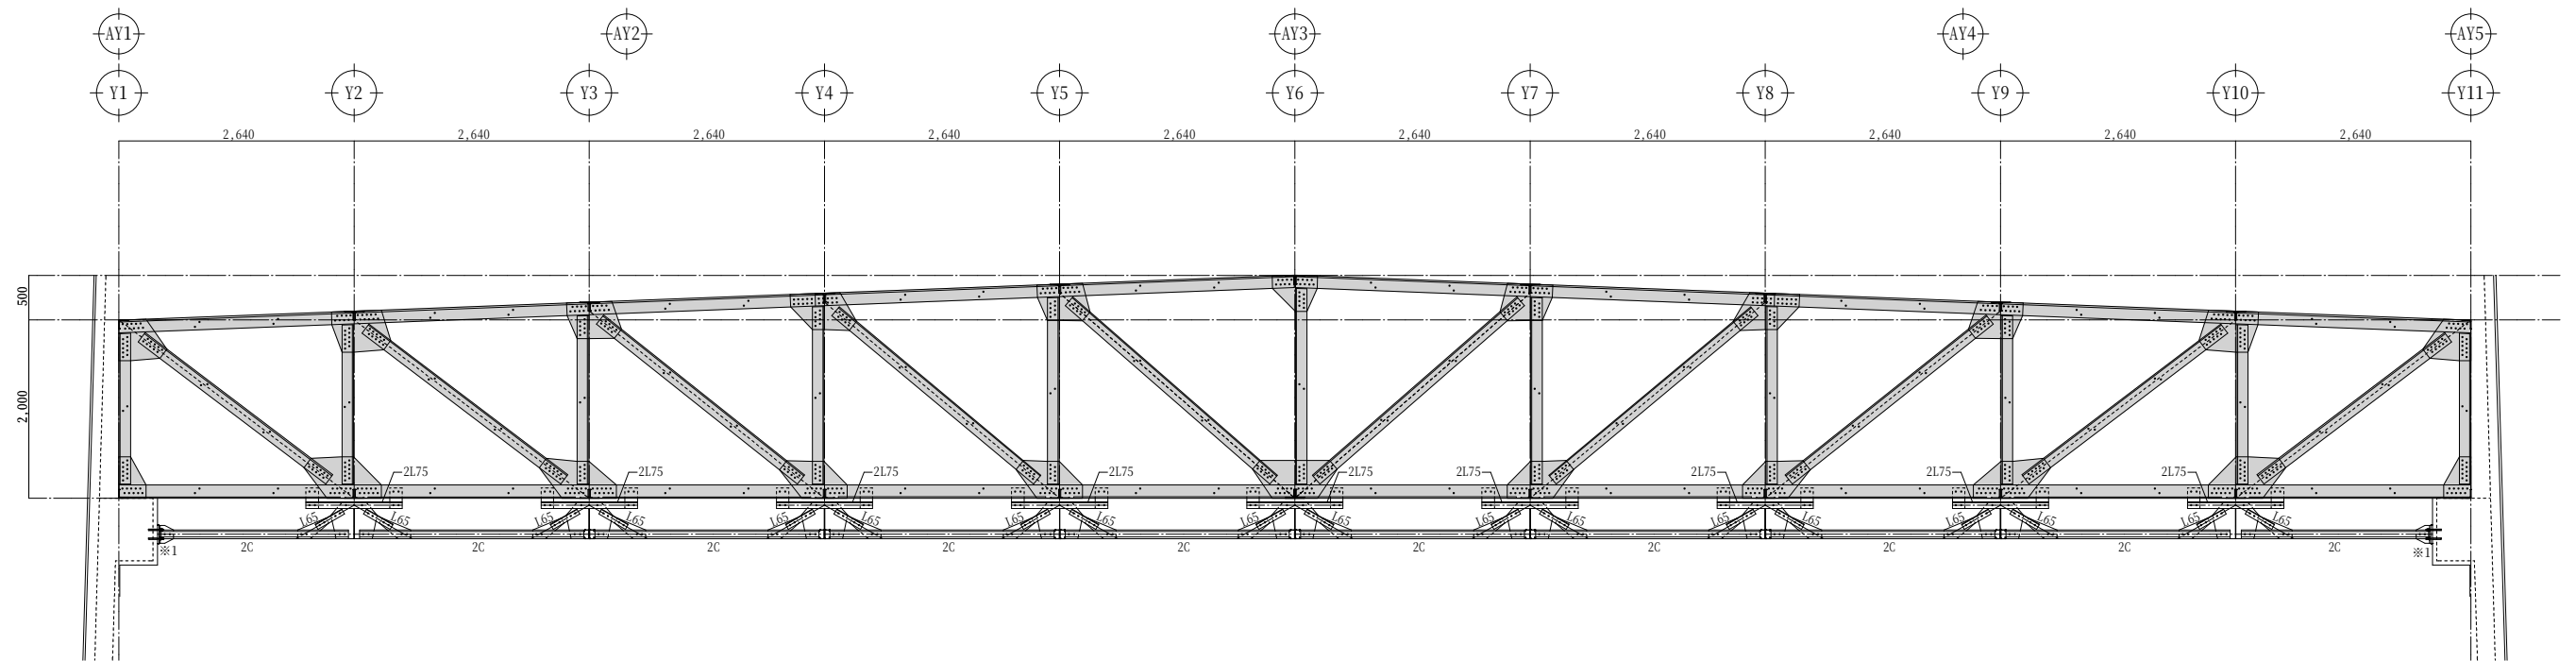
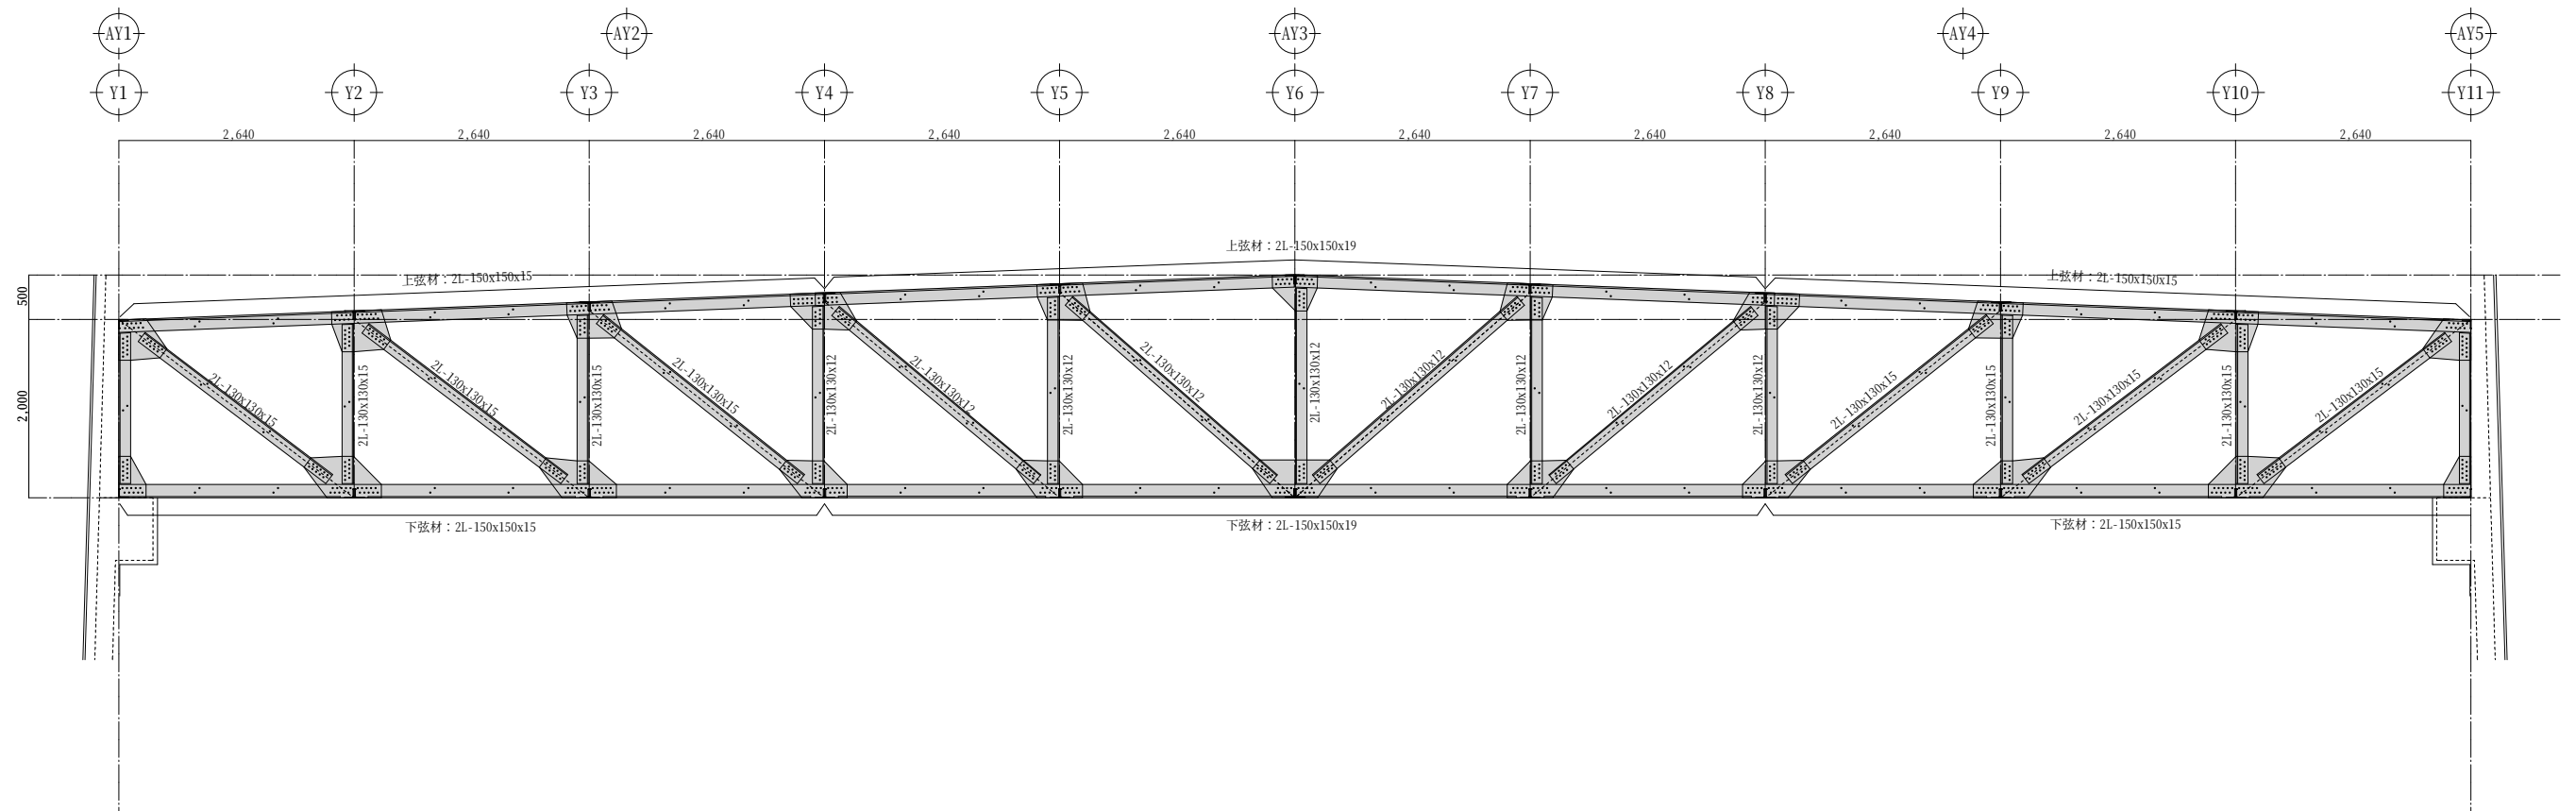


(初)鎌田建築構造設計事務所  
構造設計一級建築士 第 11434号  
一級建築士 第369320号 鎌田 和寿

|                  |  |   |                  |  |          |                        |                        |               |       |
|------------------|--|---|------------------|--|----------|------------------------|------------------------|---------------|-------|
| 特<br>記<br>事<br>項 |  | <div style="text-align: center;"> <b>堂 園 設 計 株 式 会 社</b><br/>           一級建築士事務所<br/>           県知事登録第1-3-164号<br/>           鹿児島市真砂本町21番7号 TEL (代)099-257-1177         </div> | 一級建築士登録 第160636号 |  | 設計年月日    | 工事名称                   | R7霧島市民会館大規模改修工事（建築1工区） | 設計図           | 図面番号  |
|                  |  |   | 外村 選             |  | R7 . 2 . |                        |                        |               | S- 14 |
|                  |  |   |                  |  |          | 縮 尺                    | 図面名称                   | X 7 通 り 軸 組 図 |       |
|                  |  |   |                  |  |          | 1:40 (A1)<br>1:80 (A3) |                        |               |       |




X 8 通り軸組図 ( 補 強 後 )

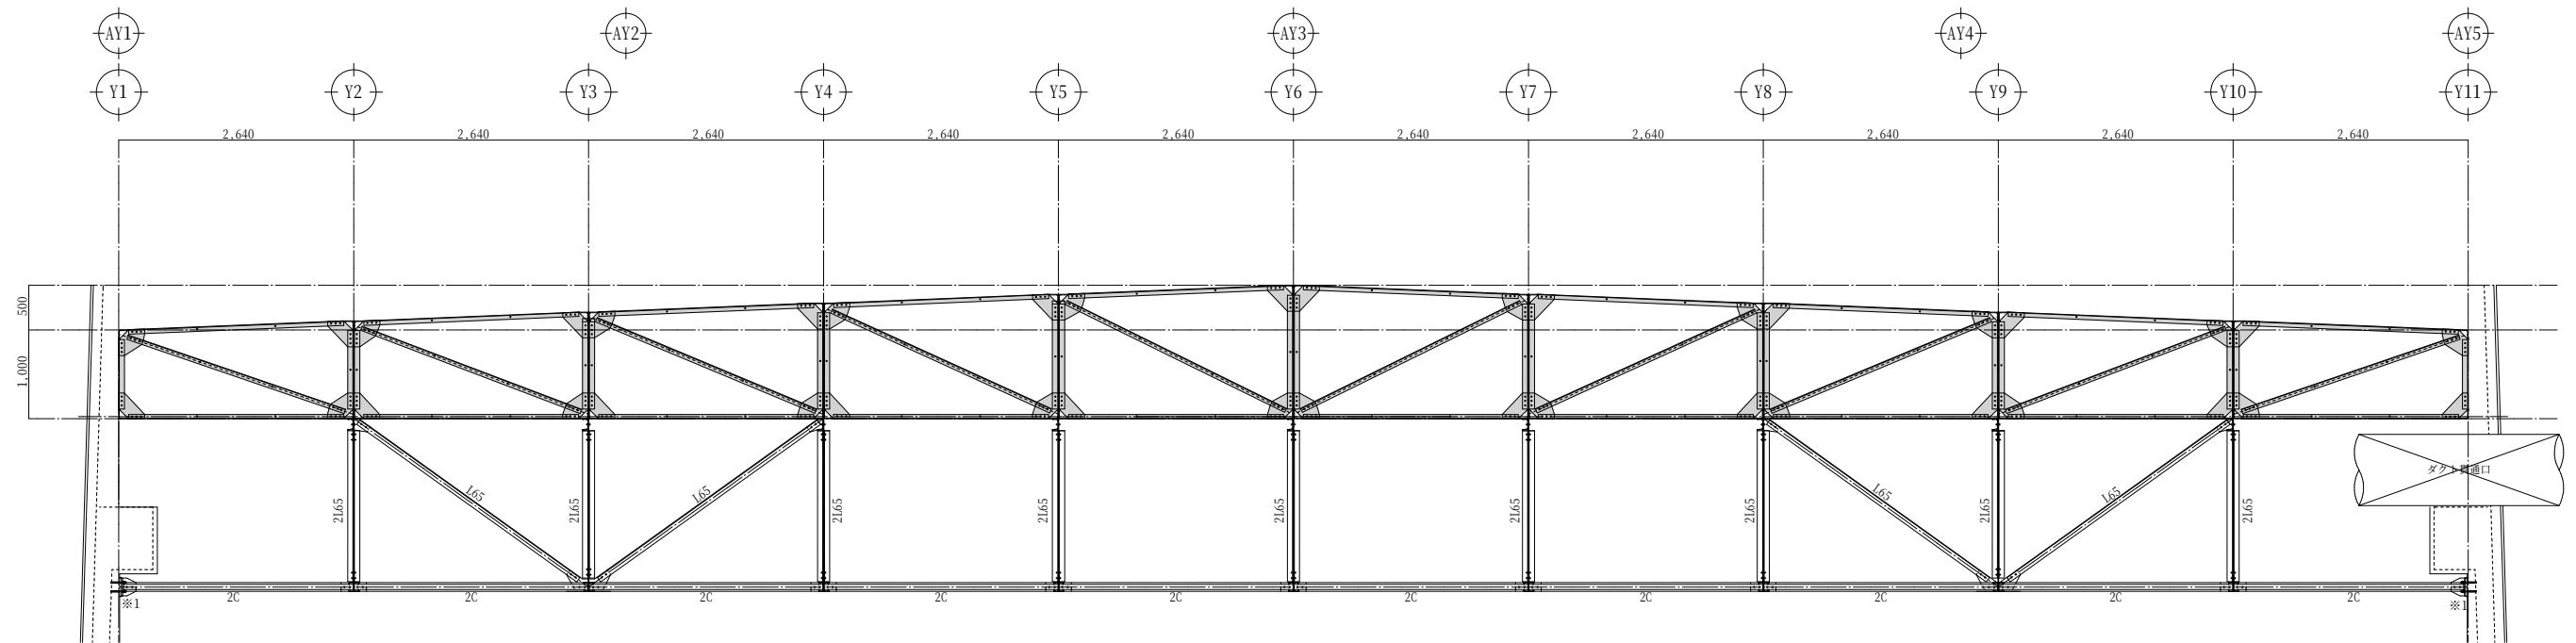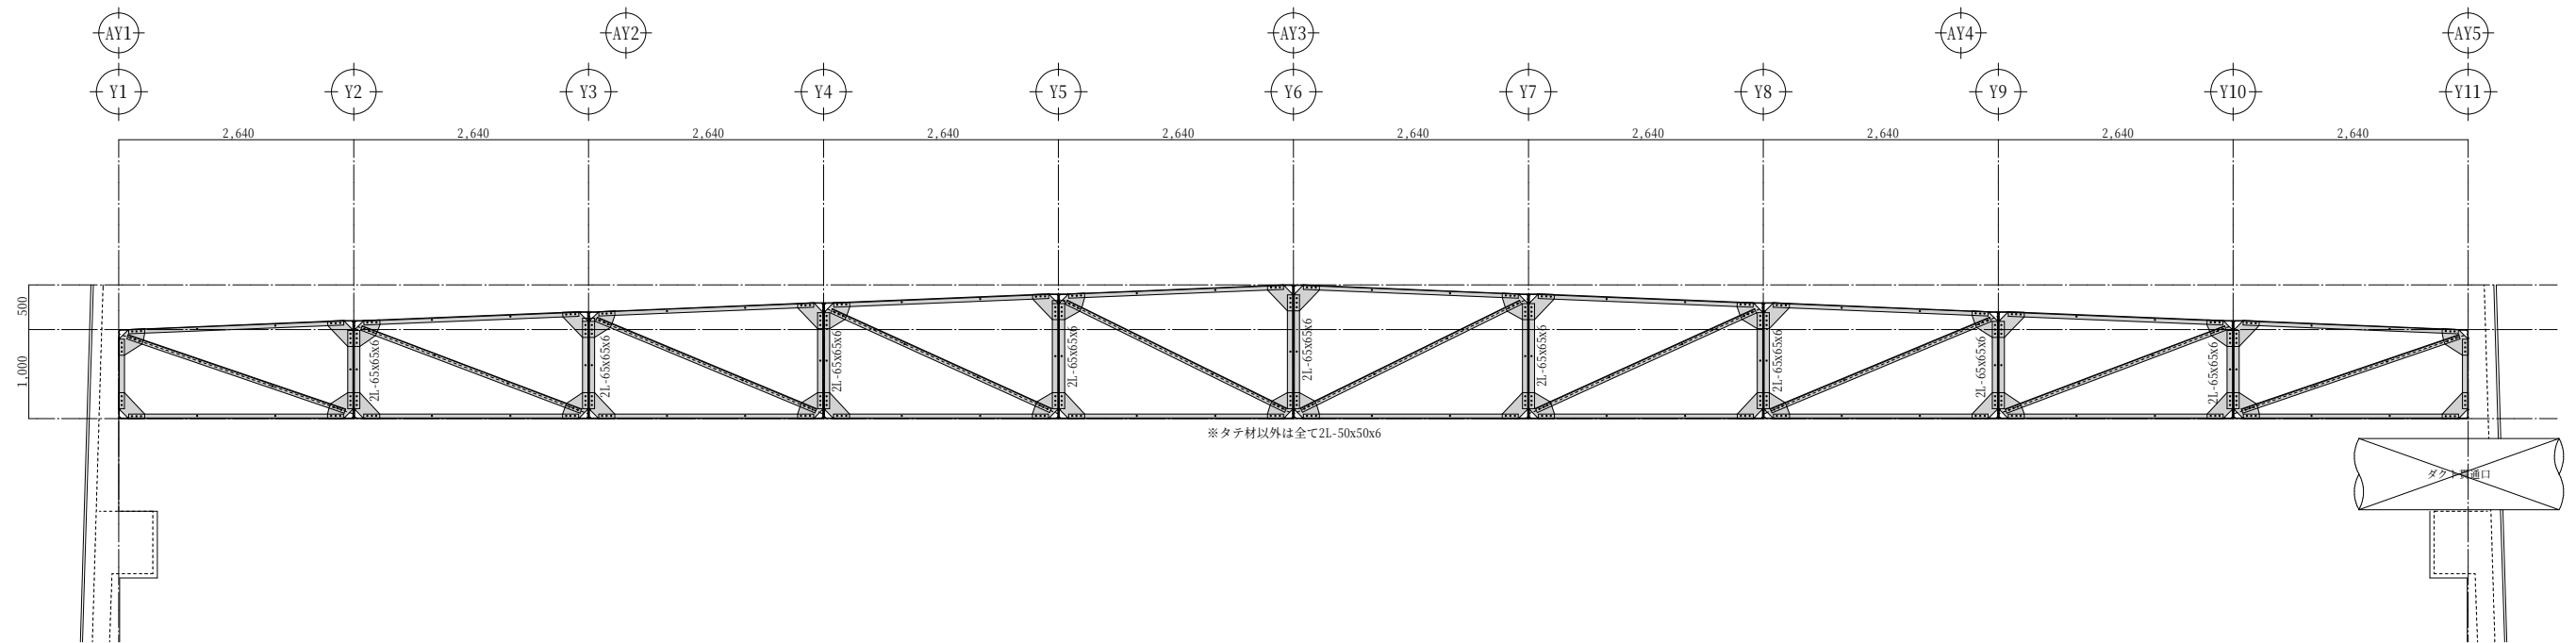

(株)鎌田建築構造設計事務所  
構造設計一級建築士 第 11434号  
一級建築士 第369320号 鎌田 和寿

|                  |  |   |                  |  |          |                        |                        |               |       |
|------------------|--|---|------------------|--|----------|------------------------|------------------------|---------------|-------|
| 特<br>記<br>事<br>項 |  | <div style="text-align: center;"> <b>堂 園 設 計 株 式 会 社</b><br/>           一級建築士事務所<br/>           県知事登録第1-3-164号<br/>           鹿児島市真砂本町21番7号 TEL (代) 099-257-1177         </div> | 一級建築士登録 第160636号 |  | 設計年月日    | 工事名称                   | R7霧島市民会館大規模改修工事（建築1工区） | 設計図           | 図面番号  |
|                  |  |   | 外村 選             |  | R7 . 2 . |                        |                        |               | S- 15 |
|                  |  |   |                  |  |          | 縮 尺                    | 図面名称                   | X 8 通 り 軸 組 図 |       |
|                  |  |   |                  |  |          | 1:40 (A1)<br>1:80 (A3) |                        |               |       |

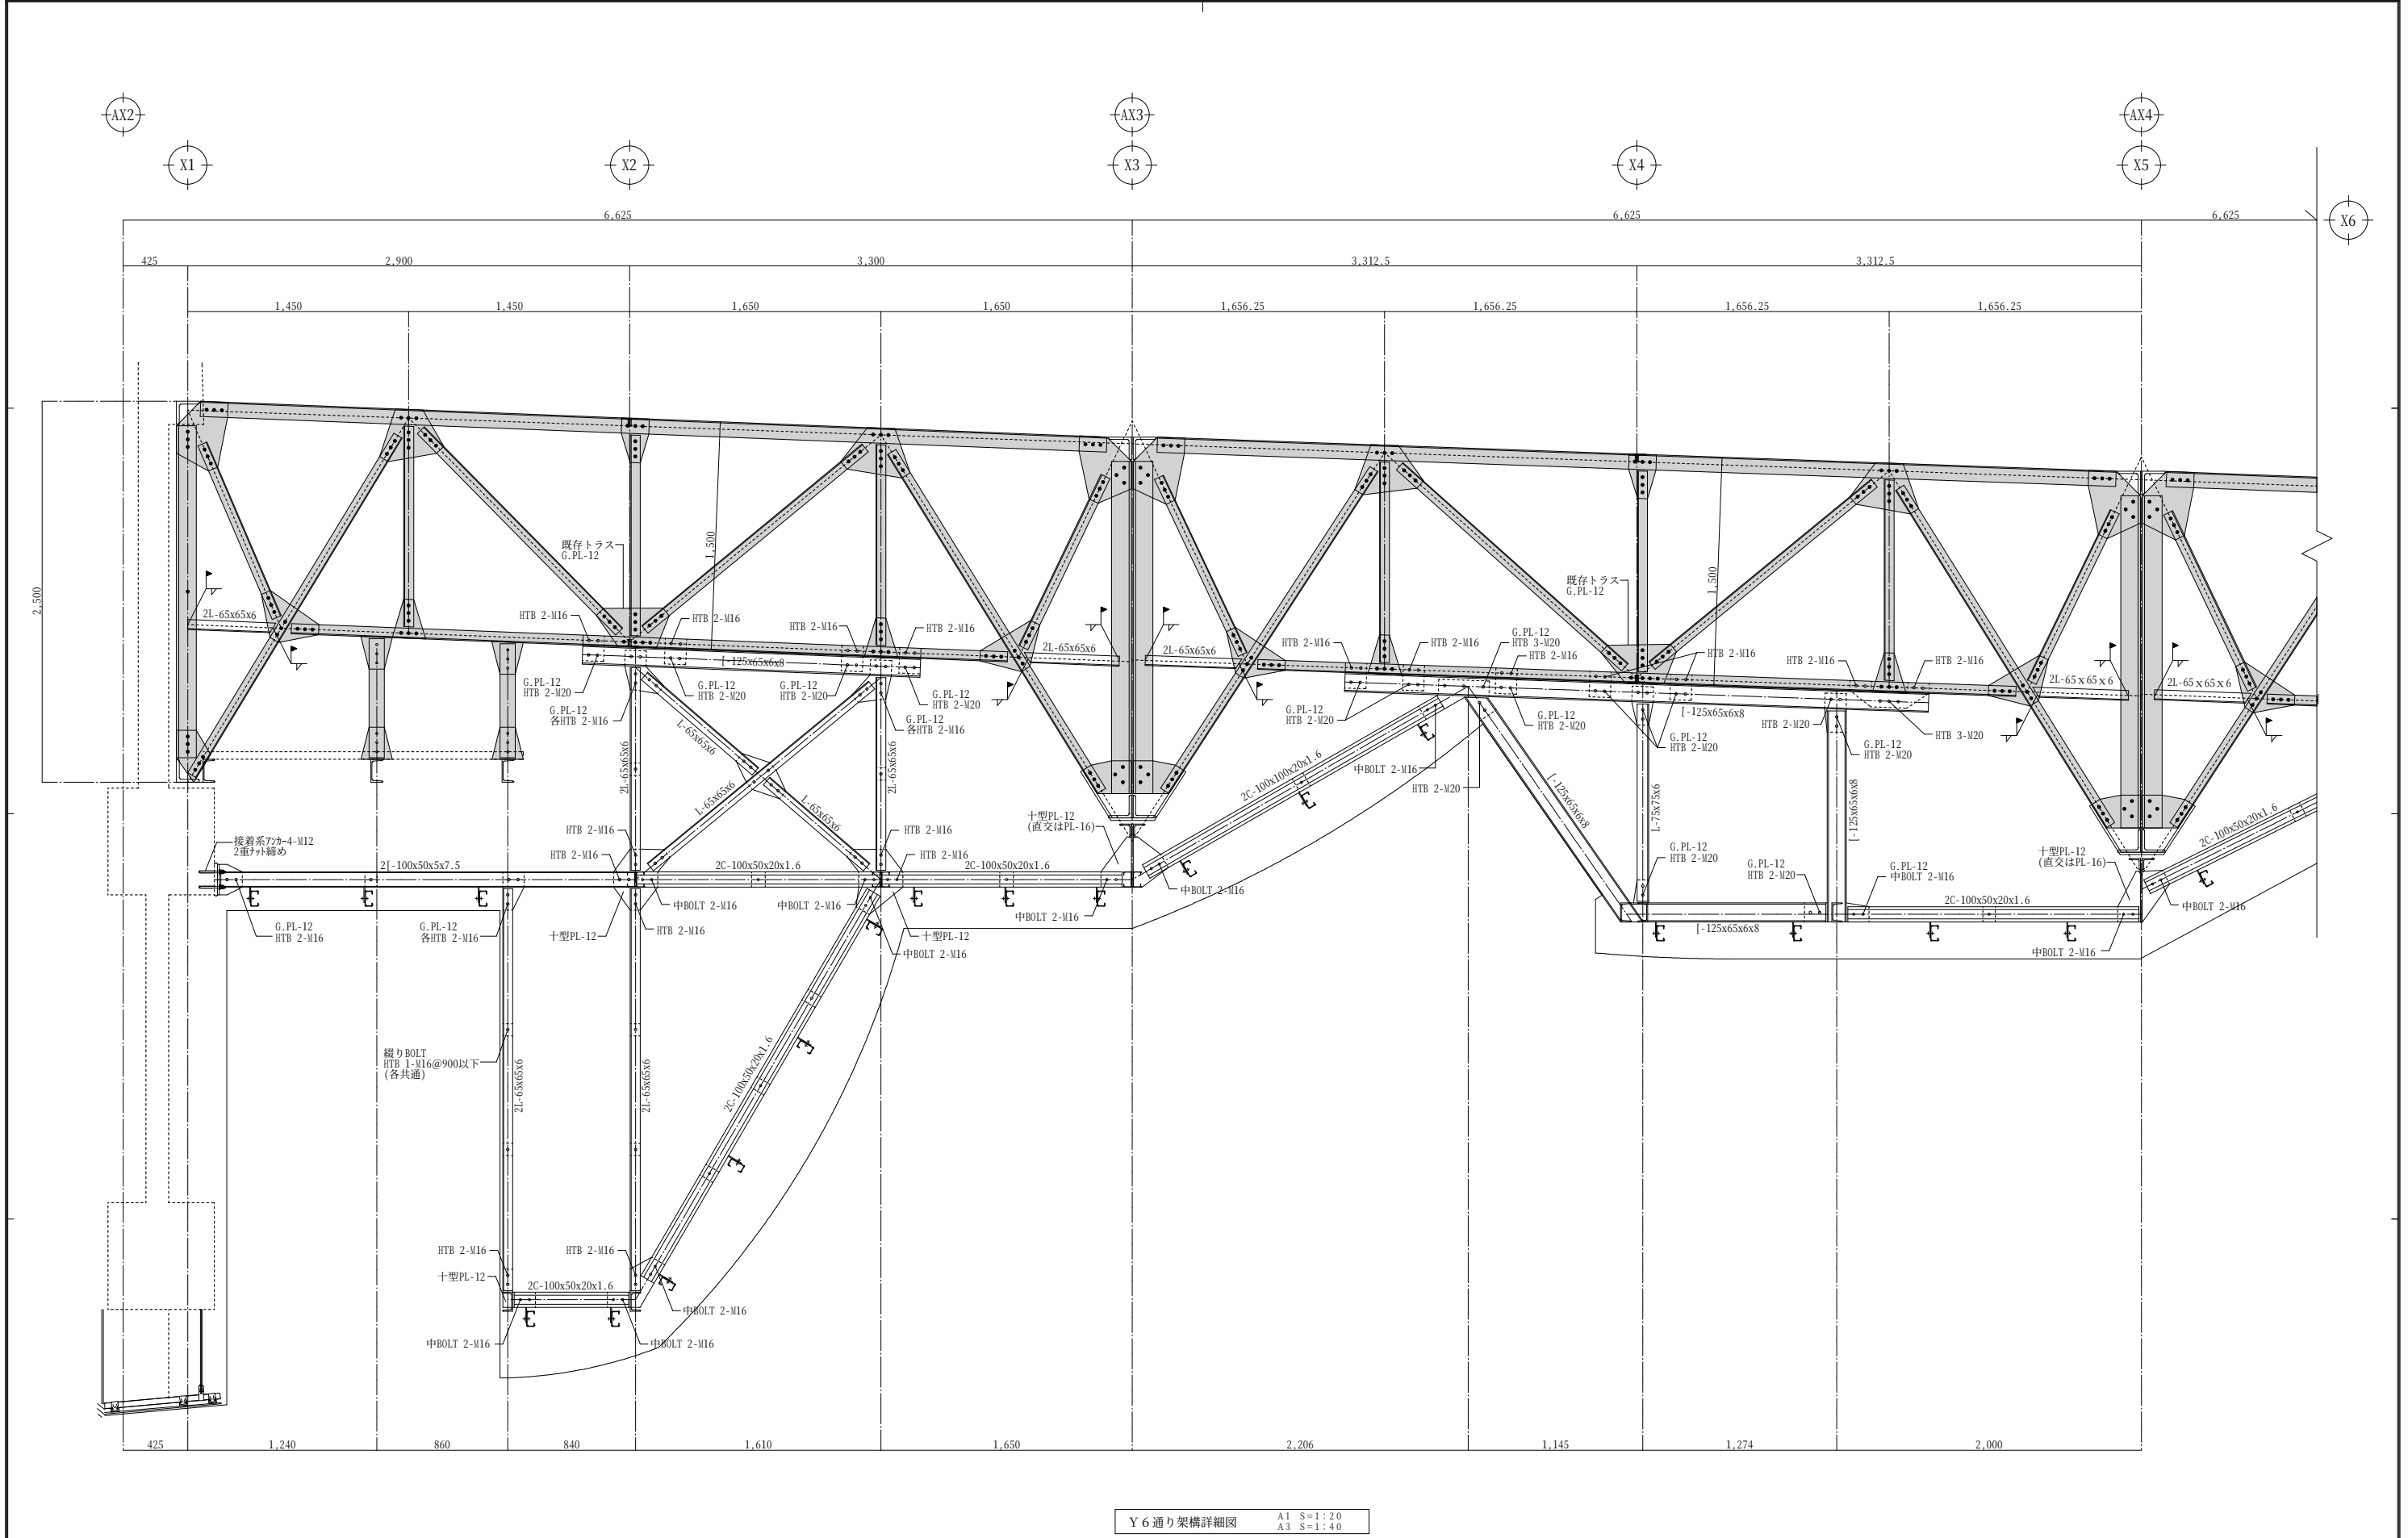


Y 6 通り架構詳細図 A1 S=1:20 A3 S=1:40

（株）鎌田建築構造設計事務所  
構造設計一級建築士 第 11434号  
一級建築士 第369320号 鎌田 和寿

|                  |                                                                     |  |                                        |  |  |  |                  |  |                        |  |      |                        |     |               |
|------------------|---------------------------------------------------------------------|--|----------------------------------------|--|--|--|------------------|--|------------------------|--|------|------------------------|-----|---------------|
| 特<br>記<br>事<br>項 | ・施工に先立ち既存鉄骨位置、既存設備配置等現地再調査のうえ、本設計図に基づいて、現況を勘案した工作図を作成し監督職員の承諾を得ること。 |  | 堂 園 設 計 株 式 会 社                        |  |  |  | 一級建築士登録 第160636号 |  | 設計年月日                  |  | 工事名称 | R7霧島市民会館大規模改修工事（建築1工区） | 設計図 | 図面番号<br>S- 16 |
|                  | ・既存鉄骨が当時の図面と整合していることを確認し、不整合や施工不良を発見した場合は監督職員の指示を仰ぐこと。              |  |                                        |  |  |  | 外 村 選            |  | R7 ・ 2 ・               |  |      |                        |     |               |
|                  |                                                                     |  | 一級建築士事務所<br>県知事登録第1 - 3 - 1 6 4 号      |  |  |  |                  |  | 縮 尺                    |  | 図面名称 | Y 6 通り架構詳細図            |     |               |
|                  |                                                                     |  | 鹿児島市真砂本町21番7号 TEL (代) 099 - 257 - 1177 |  |  |  |                  |  | 1:20 (A1)<br>1:40 (A3) |  |      |                        |     |               |
|                  |                                                                     |  |                                        |  |  |  |                  |  |                        |  |      |                        |     |               |




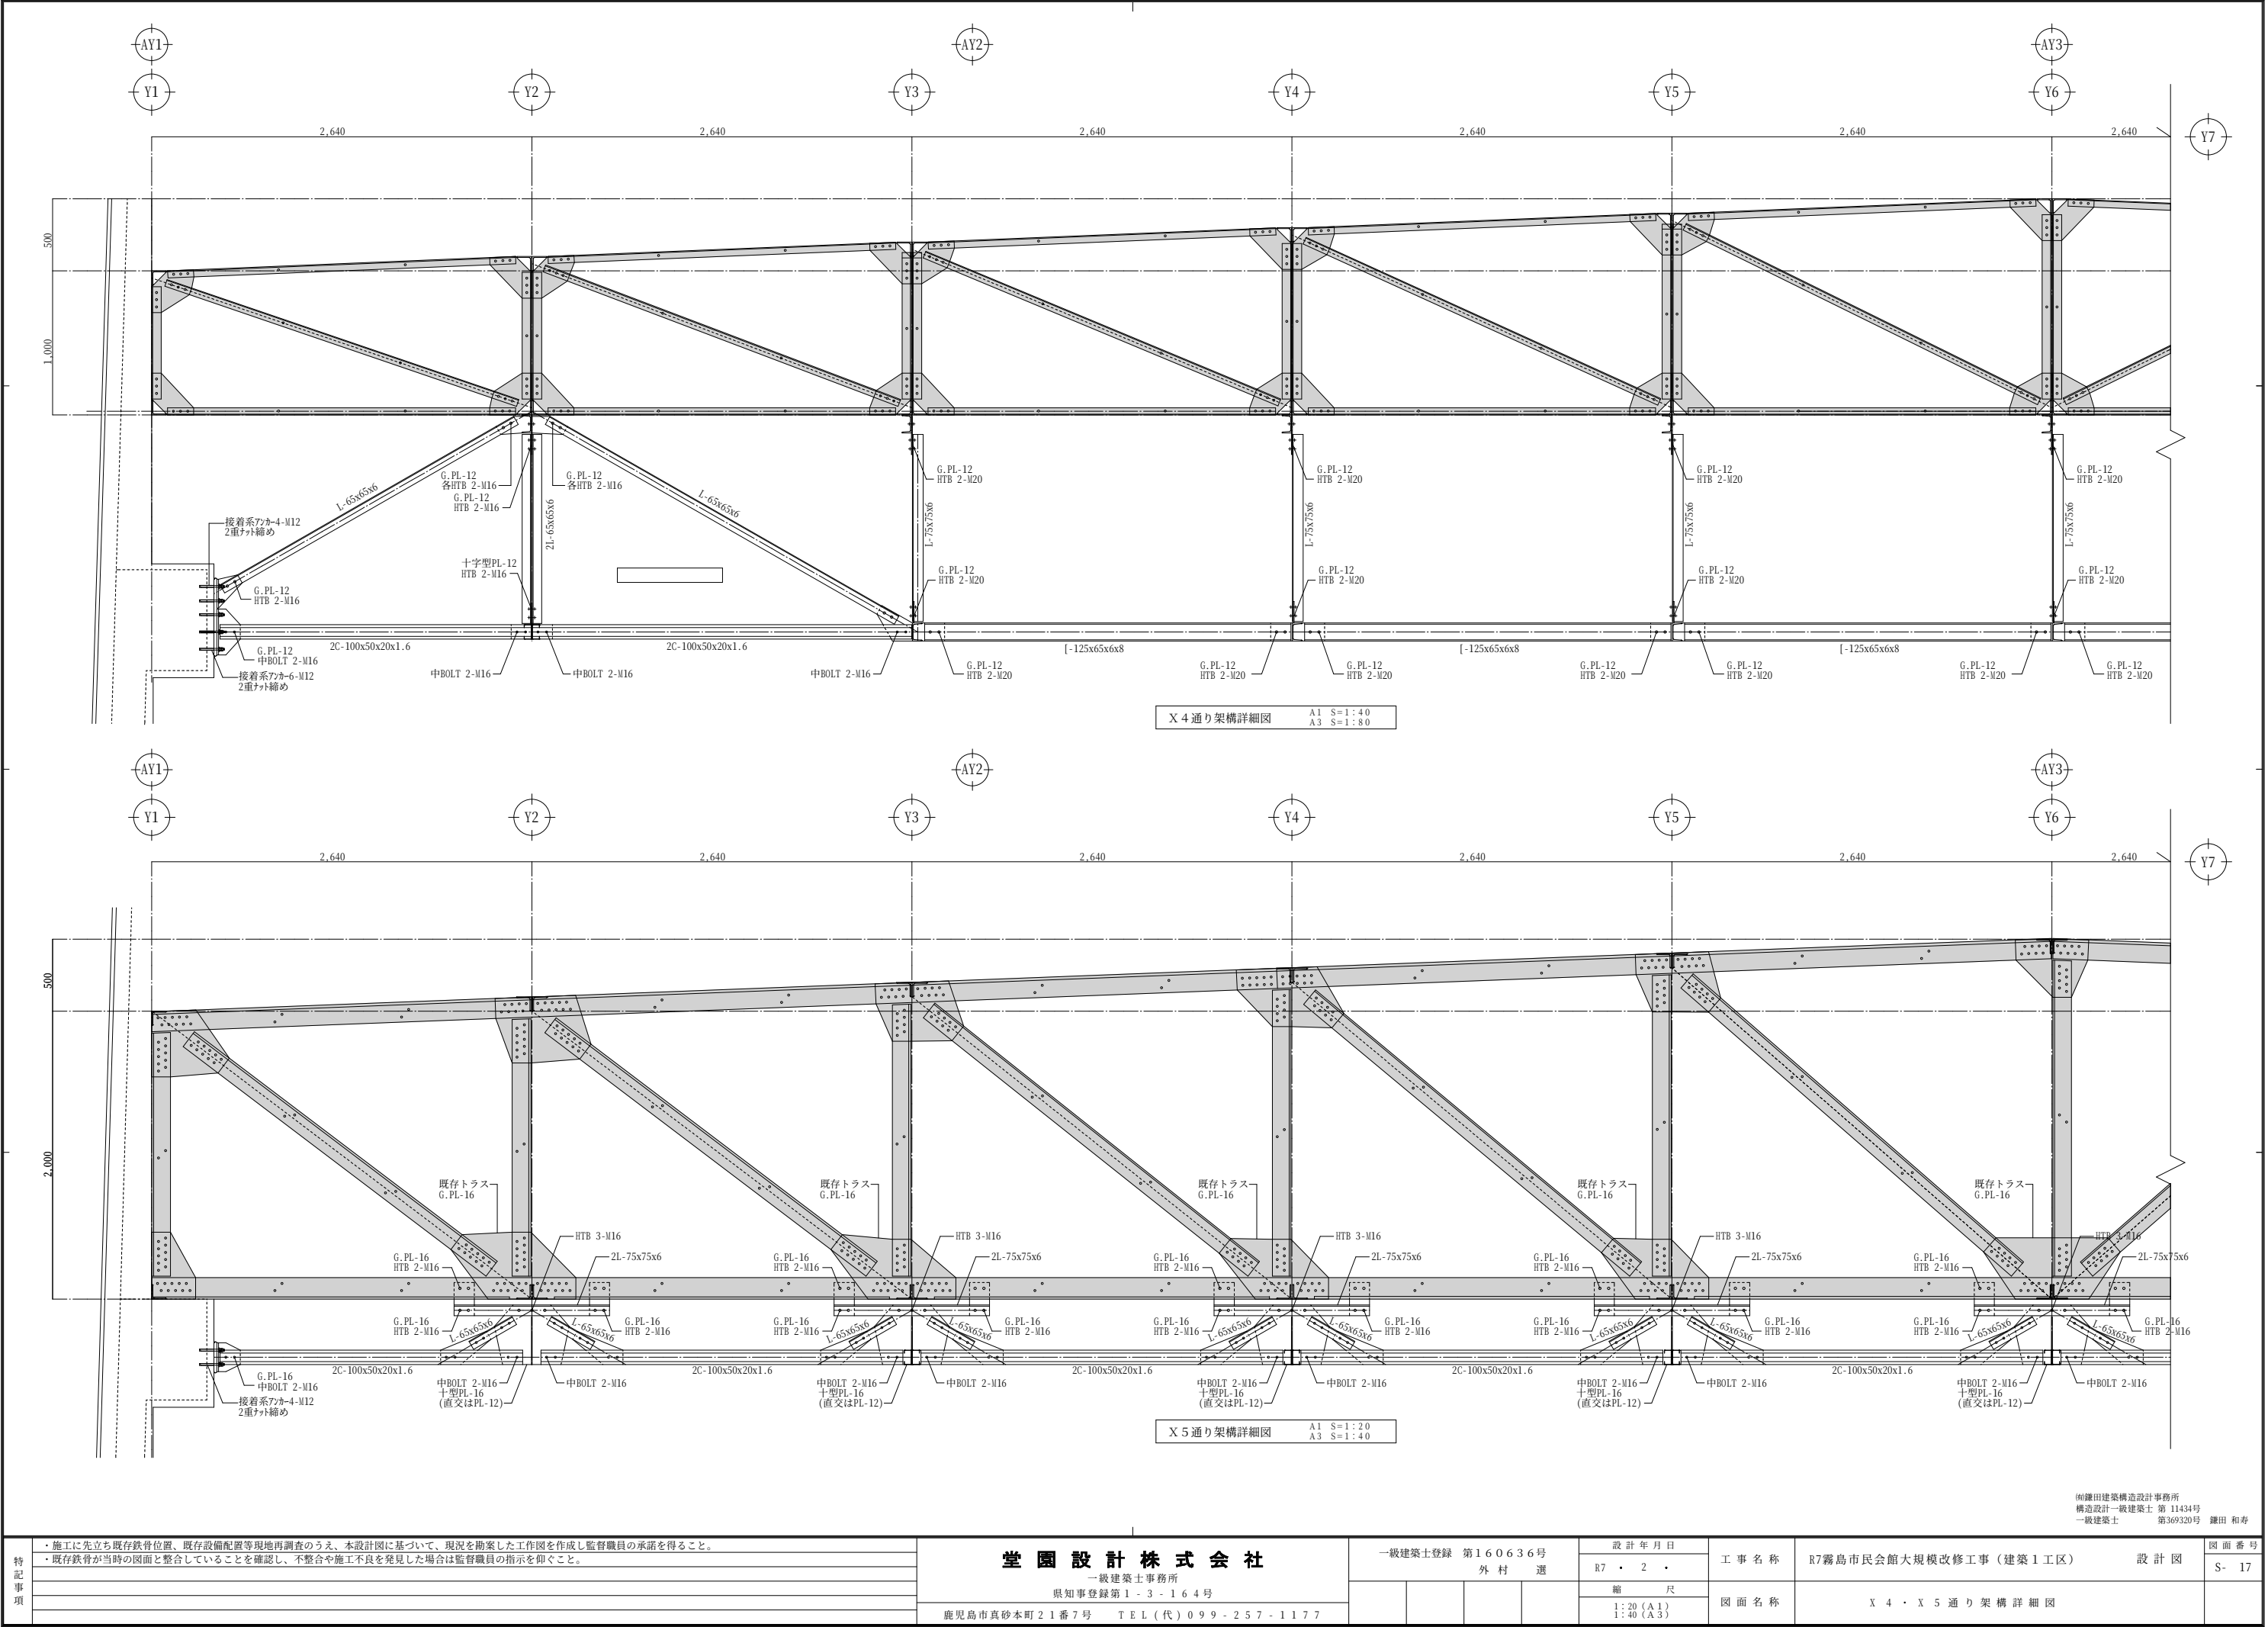


溶接規準図

(注) f:余盛 G:ルート間隔 R:フェース S:脚長 (単位mm)






(1) 隅肉溶接

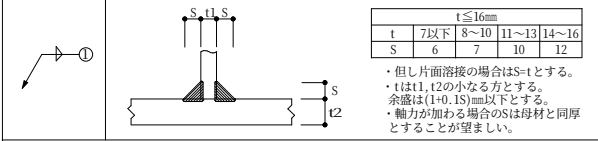


(2) 部分溶け込み溶接 (使用箇所に注意)

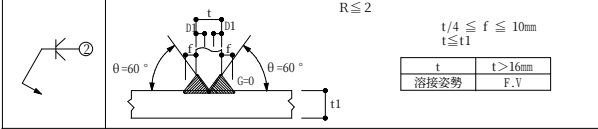

(3) 完全溶込み溶接 (平継手 T形継手)

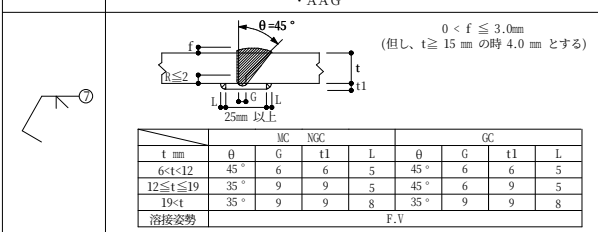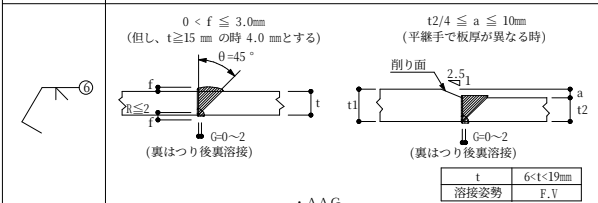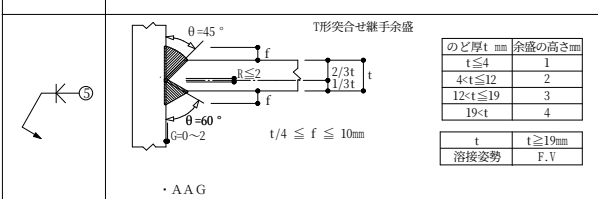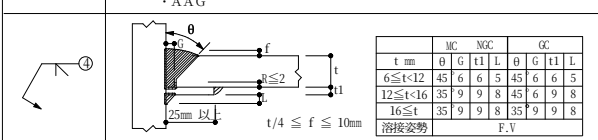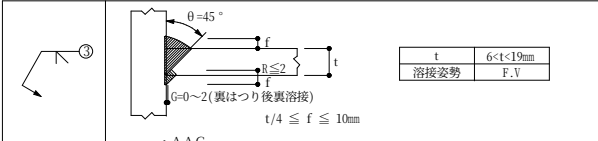

(4) フレアー溶接

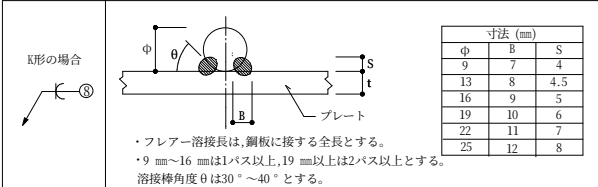

現場継手表

- 特記なき限り銅種はSS400とし、○印はSSC400とする。
- 特記なきボルトは高力ボルトS10Tとし、◆印は中ボルトとする。
- 詳細図に記載のある継手形状は詳細図を優先とする。

| 部 位                  | 符 号       | 鋼材サイズ                          | 継手<br>タイプ | G P L-(イ)             | ボルト本数<br>及び径      | ボルトに対する各寸法 |            |        |     |     | 縦り高力ボルトの径及びピッチ |            |
|----------------------|-----------|--------------------------------|-----------|-----------------------|-------------------|------------|------------|--------|-----|-----|----------------|------------|
|                      |           |                                |           |                       |                   | P          | e 1        | e 2    | g 1 | g 2 | 高力ボルト          | ピッチ        |
| 鉛直部材<br>(吊材, 横材, 斜材) | L 7 5     | L-7 5 × 7 5 × 6                | B         | P L-1 2               | 2-M 2 0           | 6 0        | 4 0        | 3 5    | -   | -   | -              | -          |
|                      | 2 L 7 5   | 2 L-7 5 × 7 5 × 6              | A         | P L-1 6               | 2-M 1 6           | 6 0        | 4 0        | 3 5    | -   | -   | -              | -          |
|                      | L 6 5     | L-6 5 × 6 5 × 6                | B         | P L-1 2<br>一部 P L-1 6 | 2-M 1 6<br>一部現場溶接 | 6 0        | 4 0        | 3 0    | -   | -   | -              | -          |
|                      | 2 L 6 5   | 2 L-6 5 × 6 5 × 6              | A         | P L-1 2               | 2-M 1 6           | 6 0        | 4 0        | 3 0    | -   | -   | 1-M 1 6        | @ 9 0 0 以下 |
|                      | C         | ○ C-1 0 0 × 5 0 × 2 0 × 1. 6   | B         | P L-6                 | ◆ 2-M 1 6         | 6 0        | 4 0        | 5 0    | -   | -   | -              | -          |
|                      | 2 C       | ○ 2 C-1 0 0 × 5 0 × 2 0 × 1. 6 | B         | P L-1 2<br>一部 P L-1 6 | ◆ 2-M 1 6         | 6 0        | 4 0        | 5 0    | -   | -   | ◆ 1-M 1 6      | @ 9 0 0 以下 |
|                      | [ 1 0 0   | [ - 1 0 0 × 5 0 × 5 × 7. 5     | B         | P L-1 2               | 2-M 1 6           | 6 0        | 4 0        | 5 0    | -   | -   | -              | -          |
|                      | 2 [ 1 0 0 | 2 [ - 1 0 0 × 5 0 × 5 × 7. 5   | B         | P L-1 2               | 2-M 1 6           | 6 0        | 4 0        | 5 0    | -   | -   | 1-M 1 6        | @ 9 0 0 以下 |
|                      | [ 1 2 5   | [ - 1 2 5 × 6 5 × 6 × 8        | B         | P L-1 2               | 2-M 2 0           | 6 0        | 4 0        | 6 2. 5 | -   | -   | -              | -          |
|                      |           |                                |           |                       |                   |            |            |        |     |     |                |            |
| 水平ブレース               | V 1       | 1-M 1 6 (ターンバックル付)             |           | G. P L-9 H. T. B      | 1-M 1 6 羽子板 F B-6 | L 1=8 0 以上 | L 2=5 5 以上 |        |     |     |                |            |
|                      | V 2       | 1-M 2 0 (ターンバックル付)             |           | G. P L-9 H. T. B      | 1-M 2 0 羽子板 F B-9 | L 1=8 0 以上 | L 2=7 5 以上 |        |     |     |                |            |
|                      |           |                                |           |                       |                   |            |            |        |     |     |                |            |
RC躯体接合部詳細図 A1 S=1:20 A3 S=1:40 1.特記なき限り銅種はSS400とする

| 符 号      | ※ 1 (位置は伏図参照)        | あと施工アンカー要領図              |
|----------|----------------------|--------------------------|
| 断 面      |                      | ※ ( ) 内は壁厚120部の数値を示す<br> |
| ベースプレート  | B. PL-12 × 200 × 200 |                          |
| あと施工アンカー | 4-M12                |                          |
| 備 考      |                      |                          |
| 符 号      | ※ 2 (位置は伏図参照)        |                          |
| 断 面      |                      |                          |
| ベースプレート  | B. PL-16 × 200 × 320 |                          |
| あと施工アンカー | 6-M12                |                          |
| 備 考      |                      |                          |

- 注) 1.有効埋め込み深さは、あばら筋又は帯筋外側からかぶり厚さを加えた部分からの寸法とする。  
2.あと施工アンカーの施工にあたっては、既存躯体の鉄筋位置を鉄筋レーダー等を用いて確認し、干渉しないように調整する。  
3.鋼板とコンクリート面の隙間は接着用樹脂を注入する工法で以下の点に留意する。  
・鋼板とコンクリート面の隙間は樹脂の充填が十分に行えるように、できるだけ最小寸法(3~5mm)で下地を表面目荒らして調整する。  
・注入に先だって鋼板周囲をパテでシールし、樹脂が全面にいきわたるように配慮する。  
・注入完了後、全面たたき点検により樹脂の充填状況を確認する。