


位置図 S=1:5,000

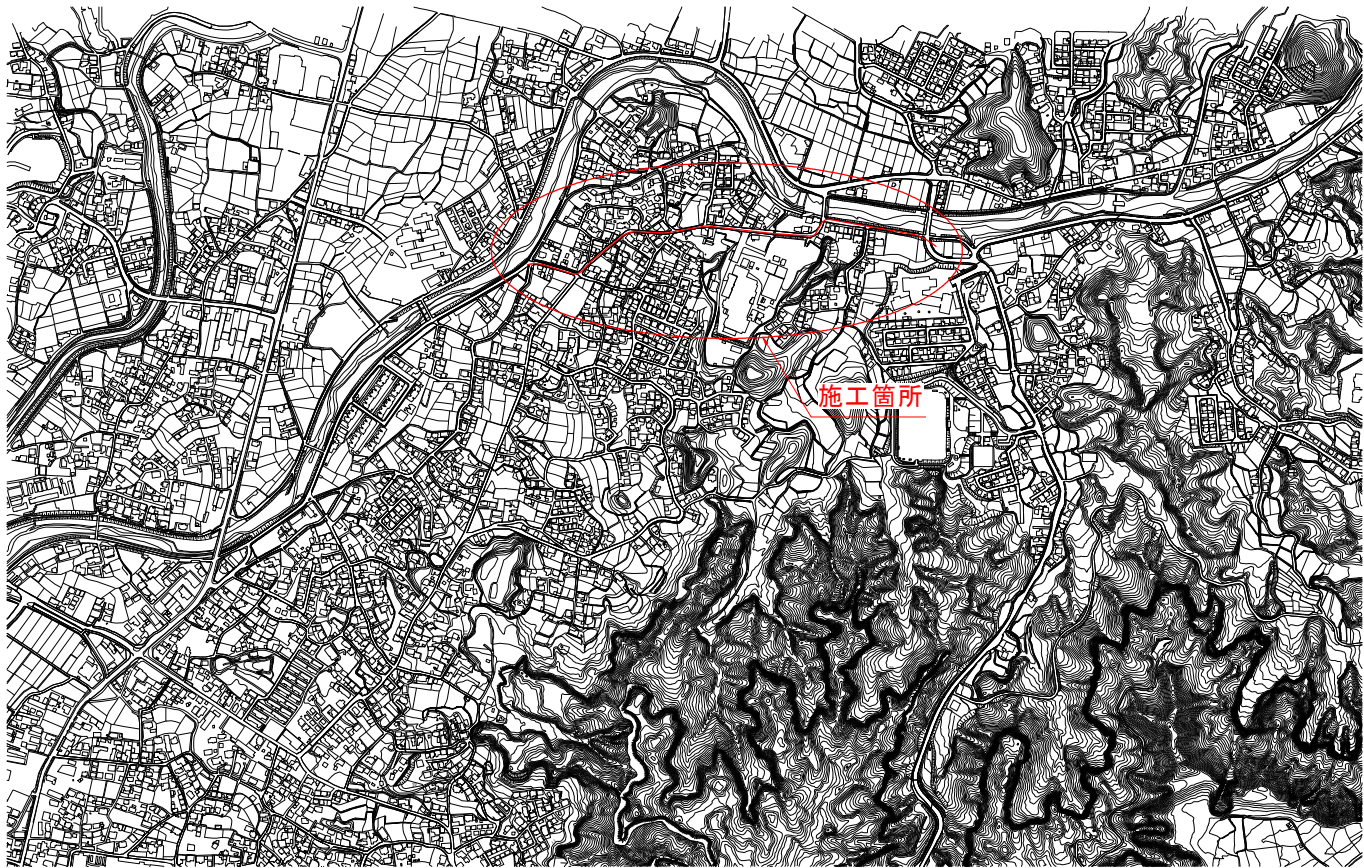

件名	台明寺配水区(郡田～清水地区) 基幹管路φ700シールド工事				
図面	位置図				1/44
縮尺	図示	承認	設計	製図	
令和7年	月	日	認	計	図
鹿児島県霧島市					