


物揚場 舗装工詳細図 (1)


舗装工平面図

S=1/100

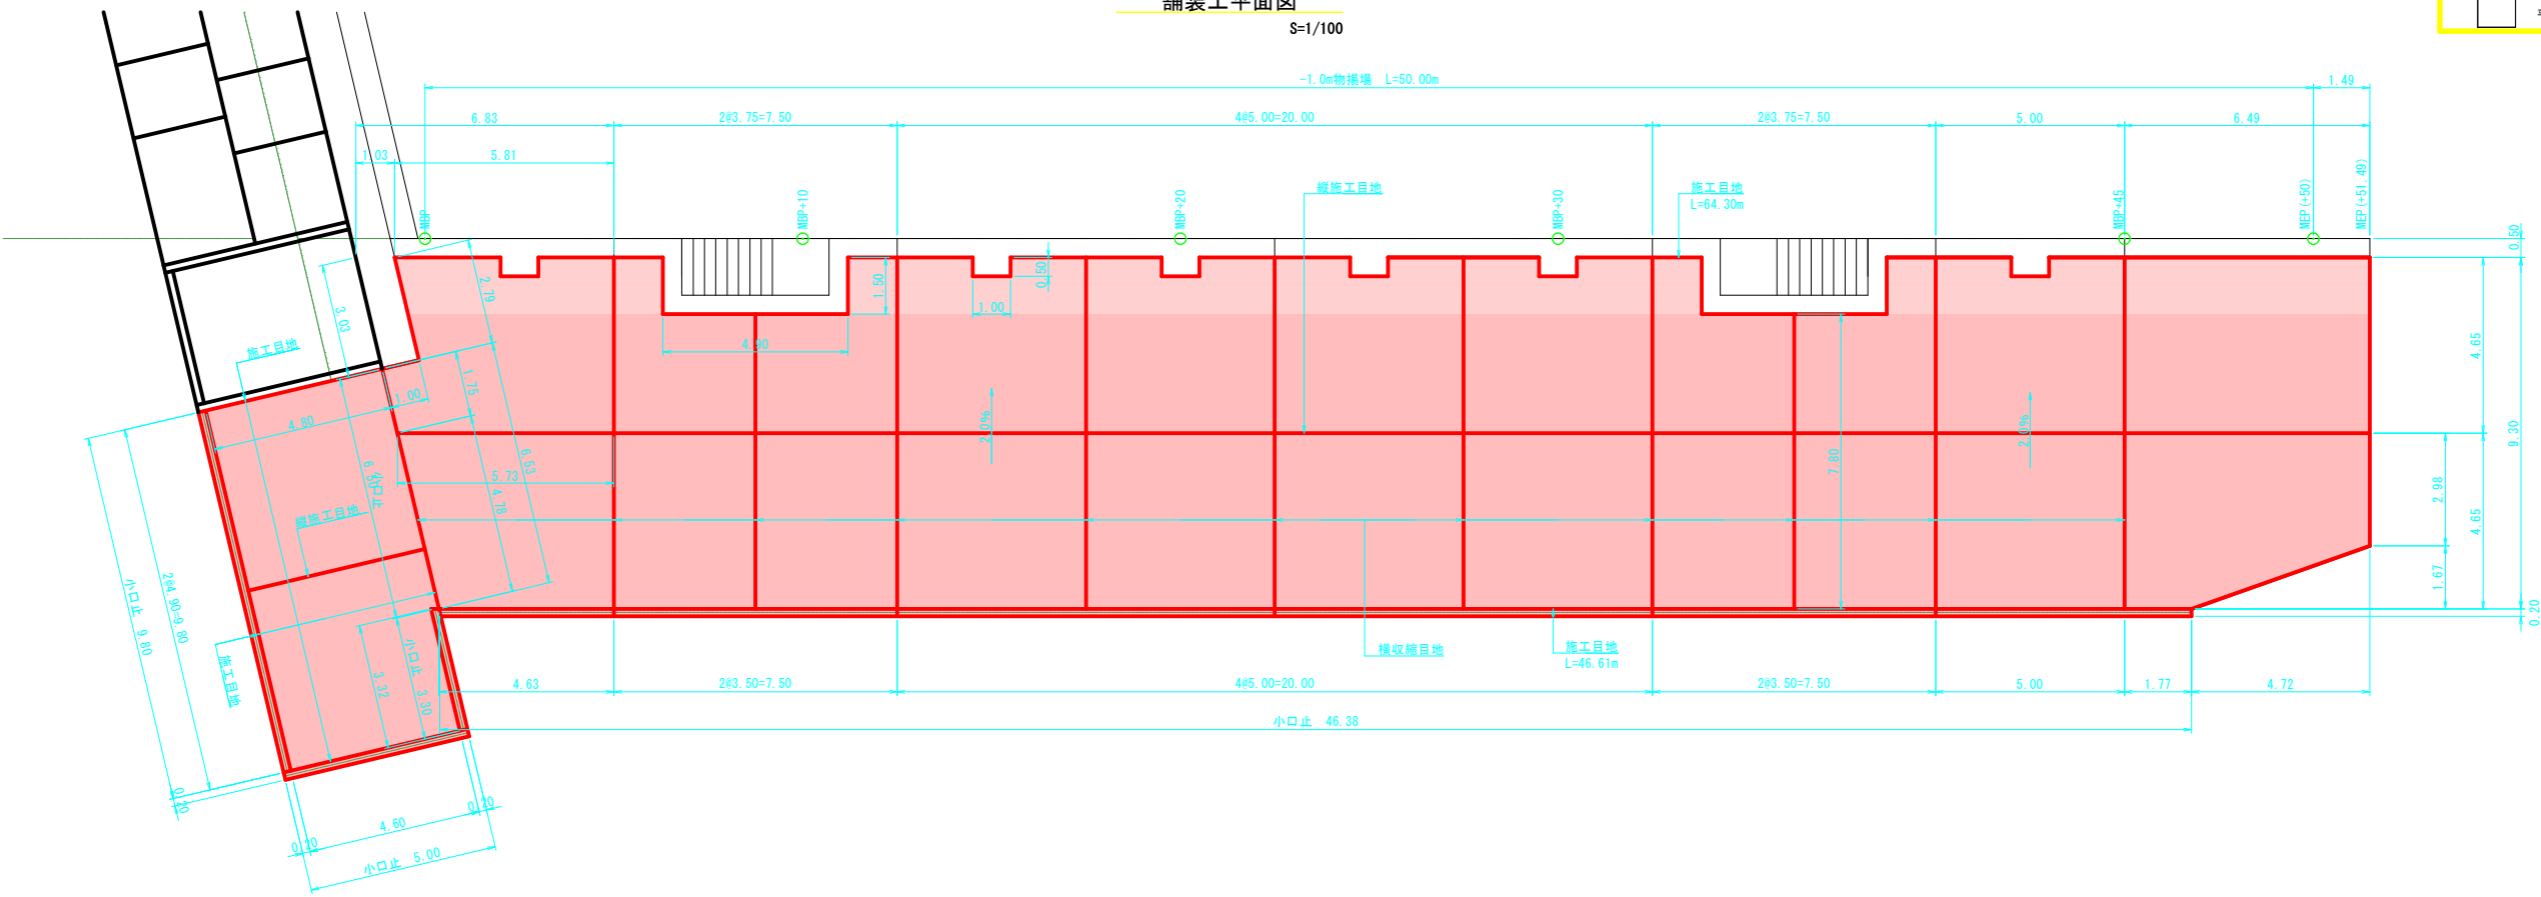


舗装工断面図

S=1/50

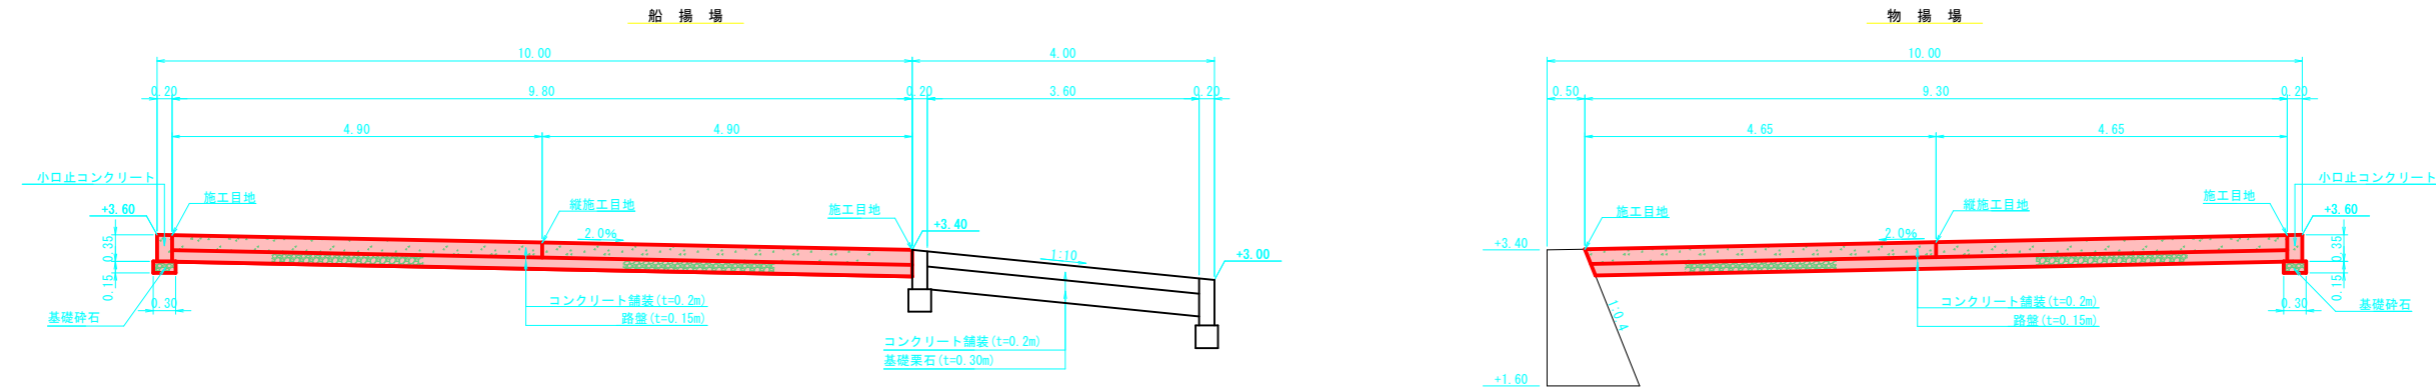

舗装工目地詳細図

S=1/10

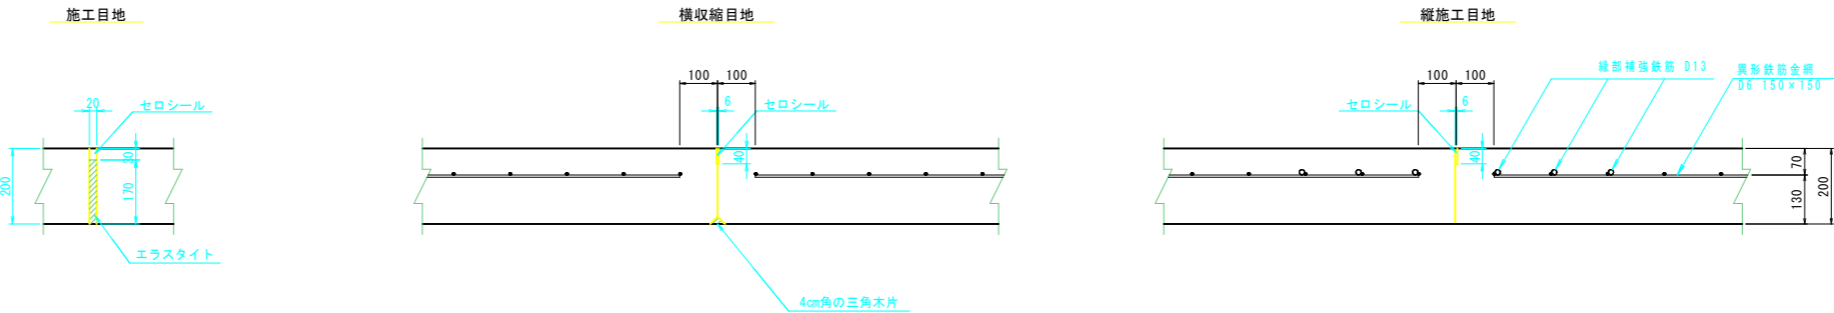

実施設計図

令和 7 年度
漁村再生交付金事業 永浜漁港整備工事
霧島市隼人町小浜地内

物揚場 舗装工詳細図

全 26 葉の内 14 号
縮 尺 100 分の1
霧 島 市