


凡 例	<input type="checkbox"/>	平成 年度までの施行箇所
	<input type="checkbox"/>	平成 年度施行箇所
	<input type="checkbox"/>	本年度施行箇所
	<input type="checkbox"/>	平成 年度以降 計画

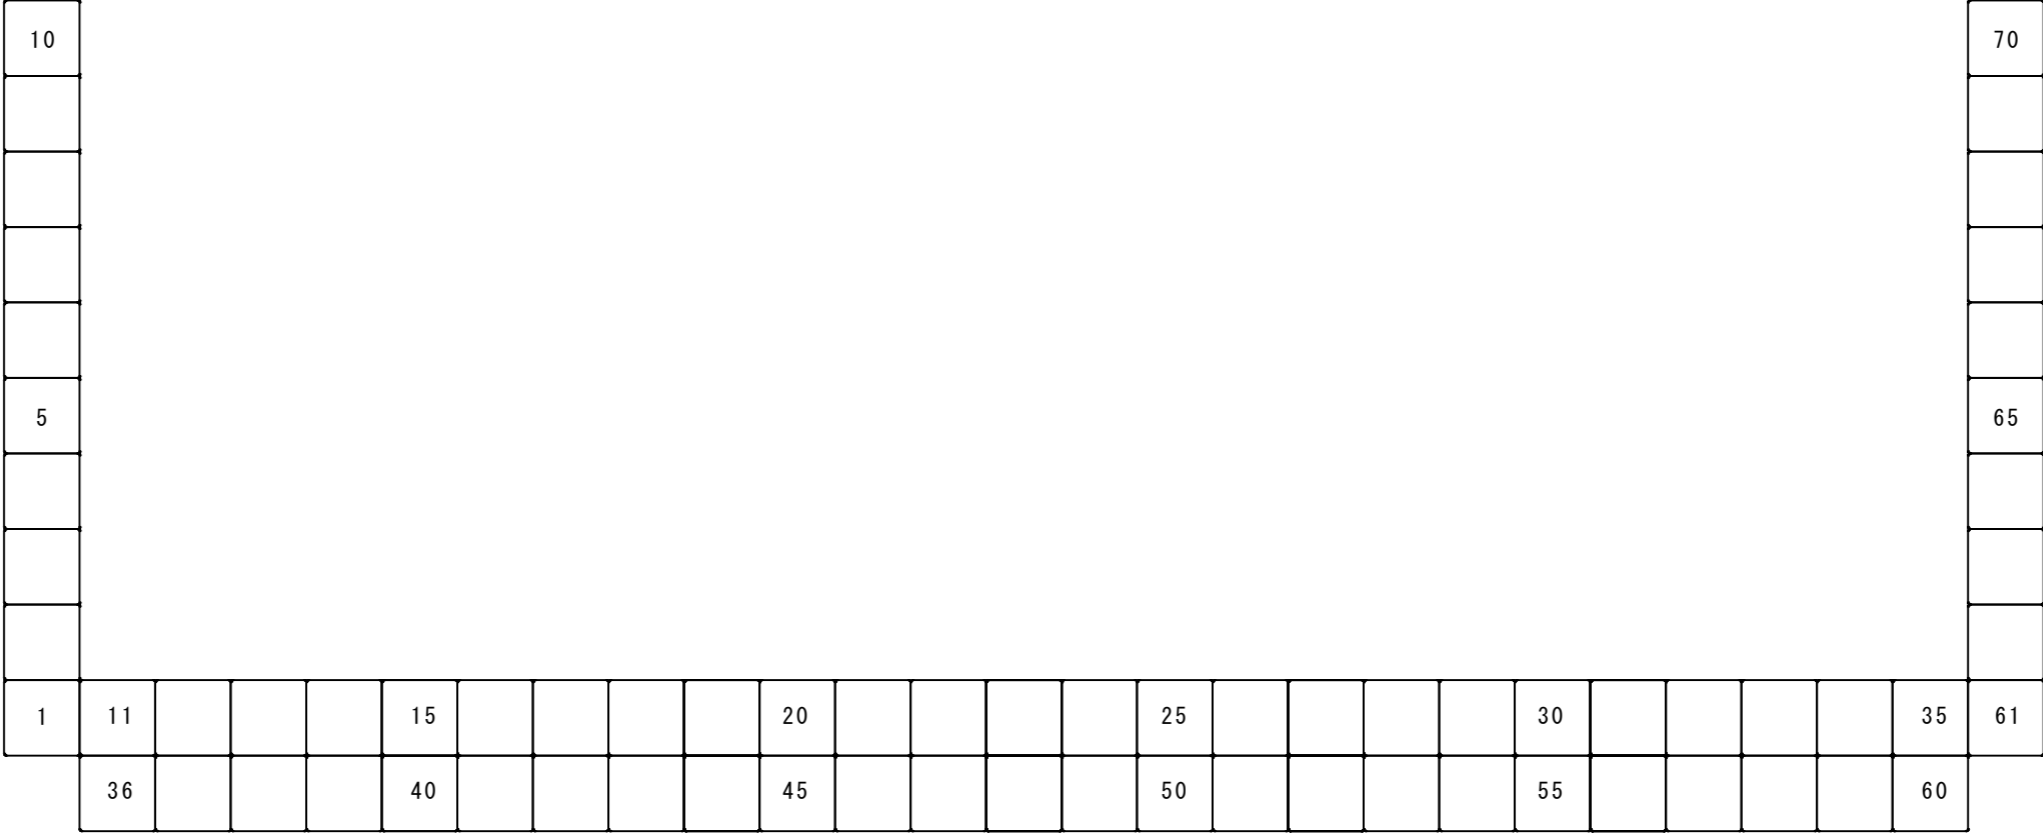

令和 7 年度
漁村再生交付金事業 永浜漁港整備工事
霧島市隼人町小浜地内

船揚場 前面壁ブロック構造図

全 27 葉の内 27 号

縮尺図示

霧島市