



1.工事工程表

台明寺配水区(郡田～清水地区)基幹管路φ700シールド工事工程表

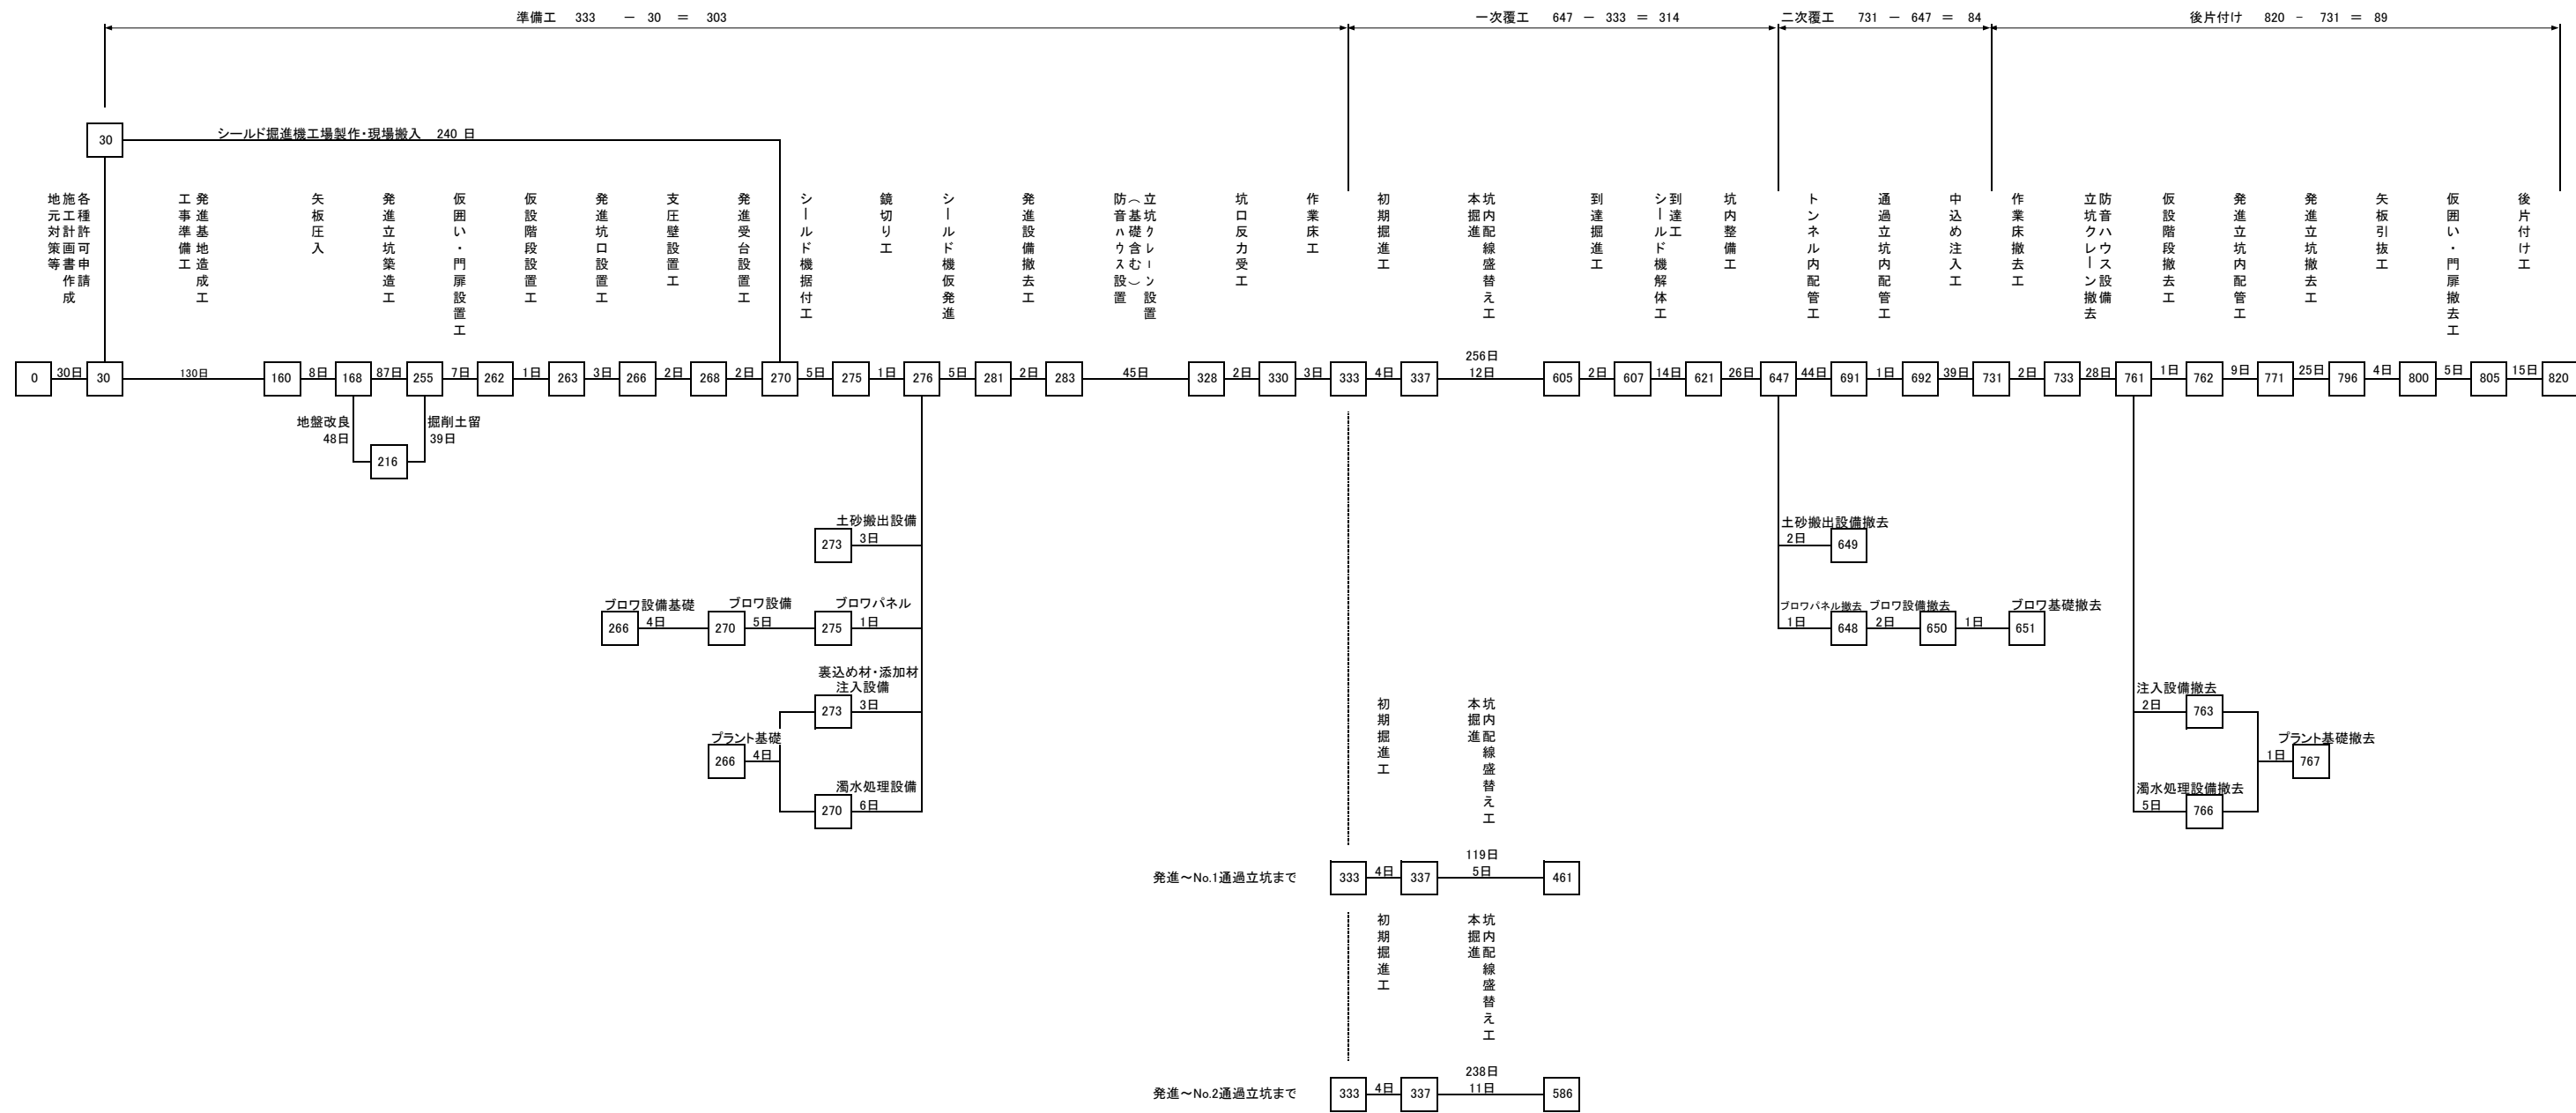


工 事 名	台明寺配水区(郡田～清水地区)基幹管路φ700シールド工事		
口 径	φ 1,000		L=851.75m
工 期			

機 械 器 具 損 料 日 数

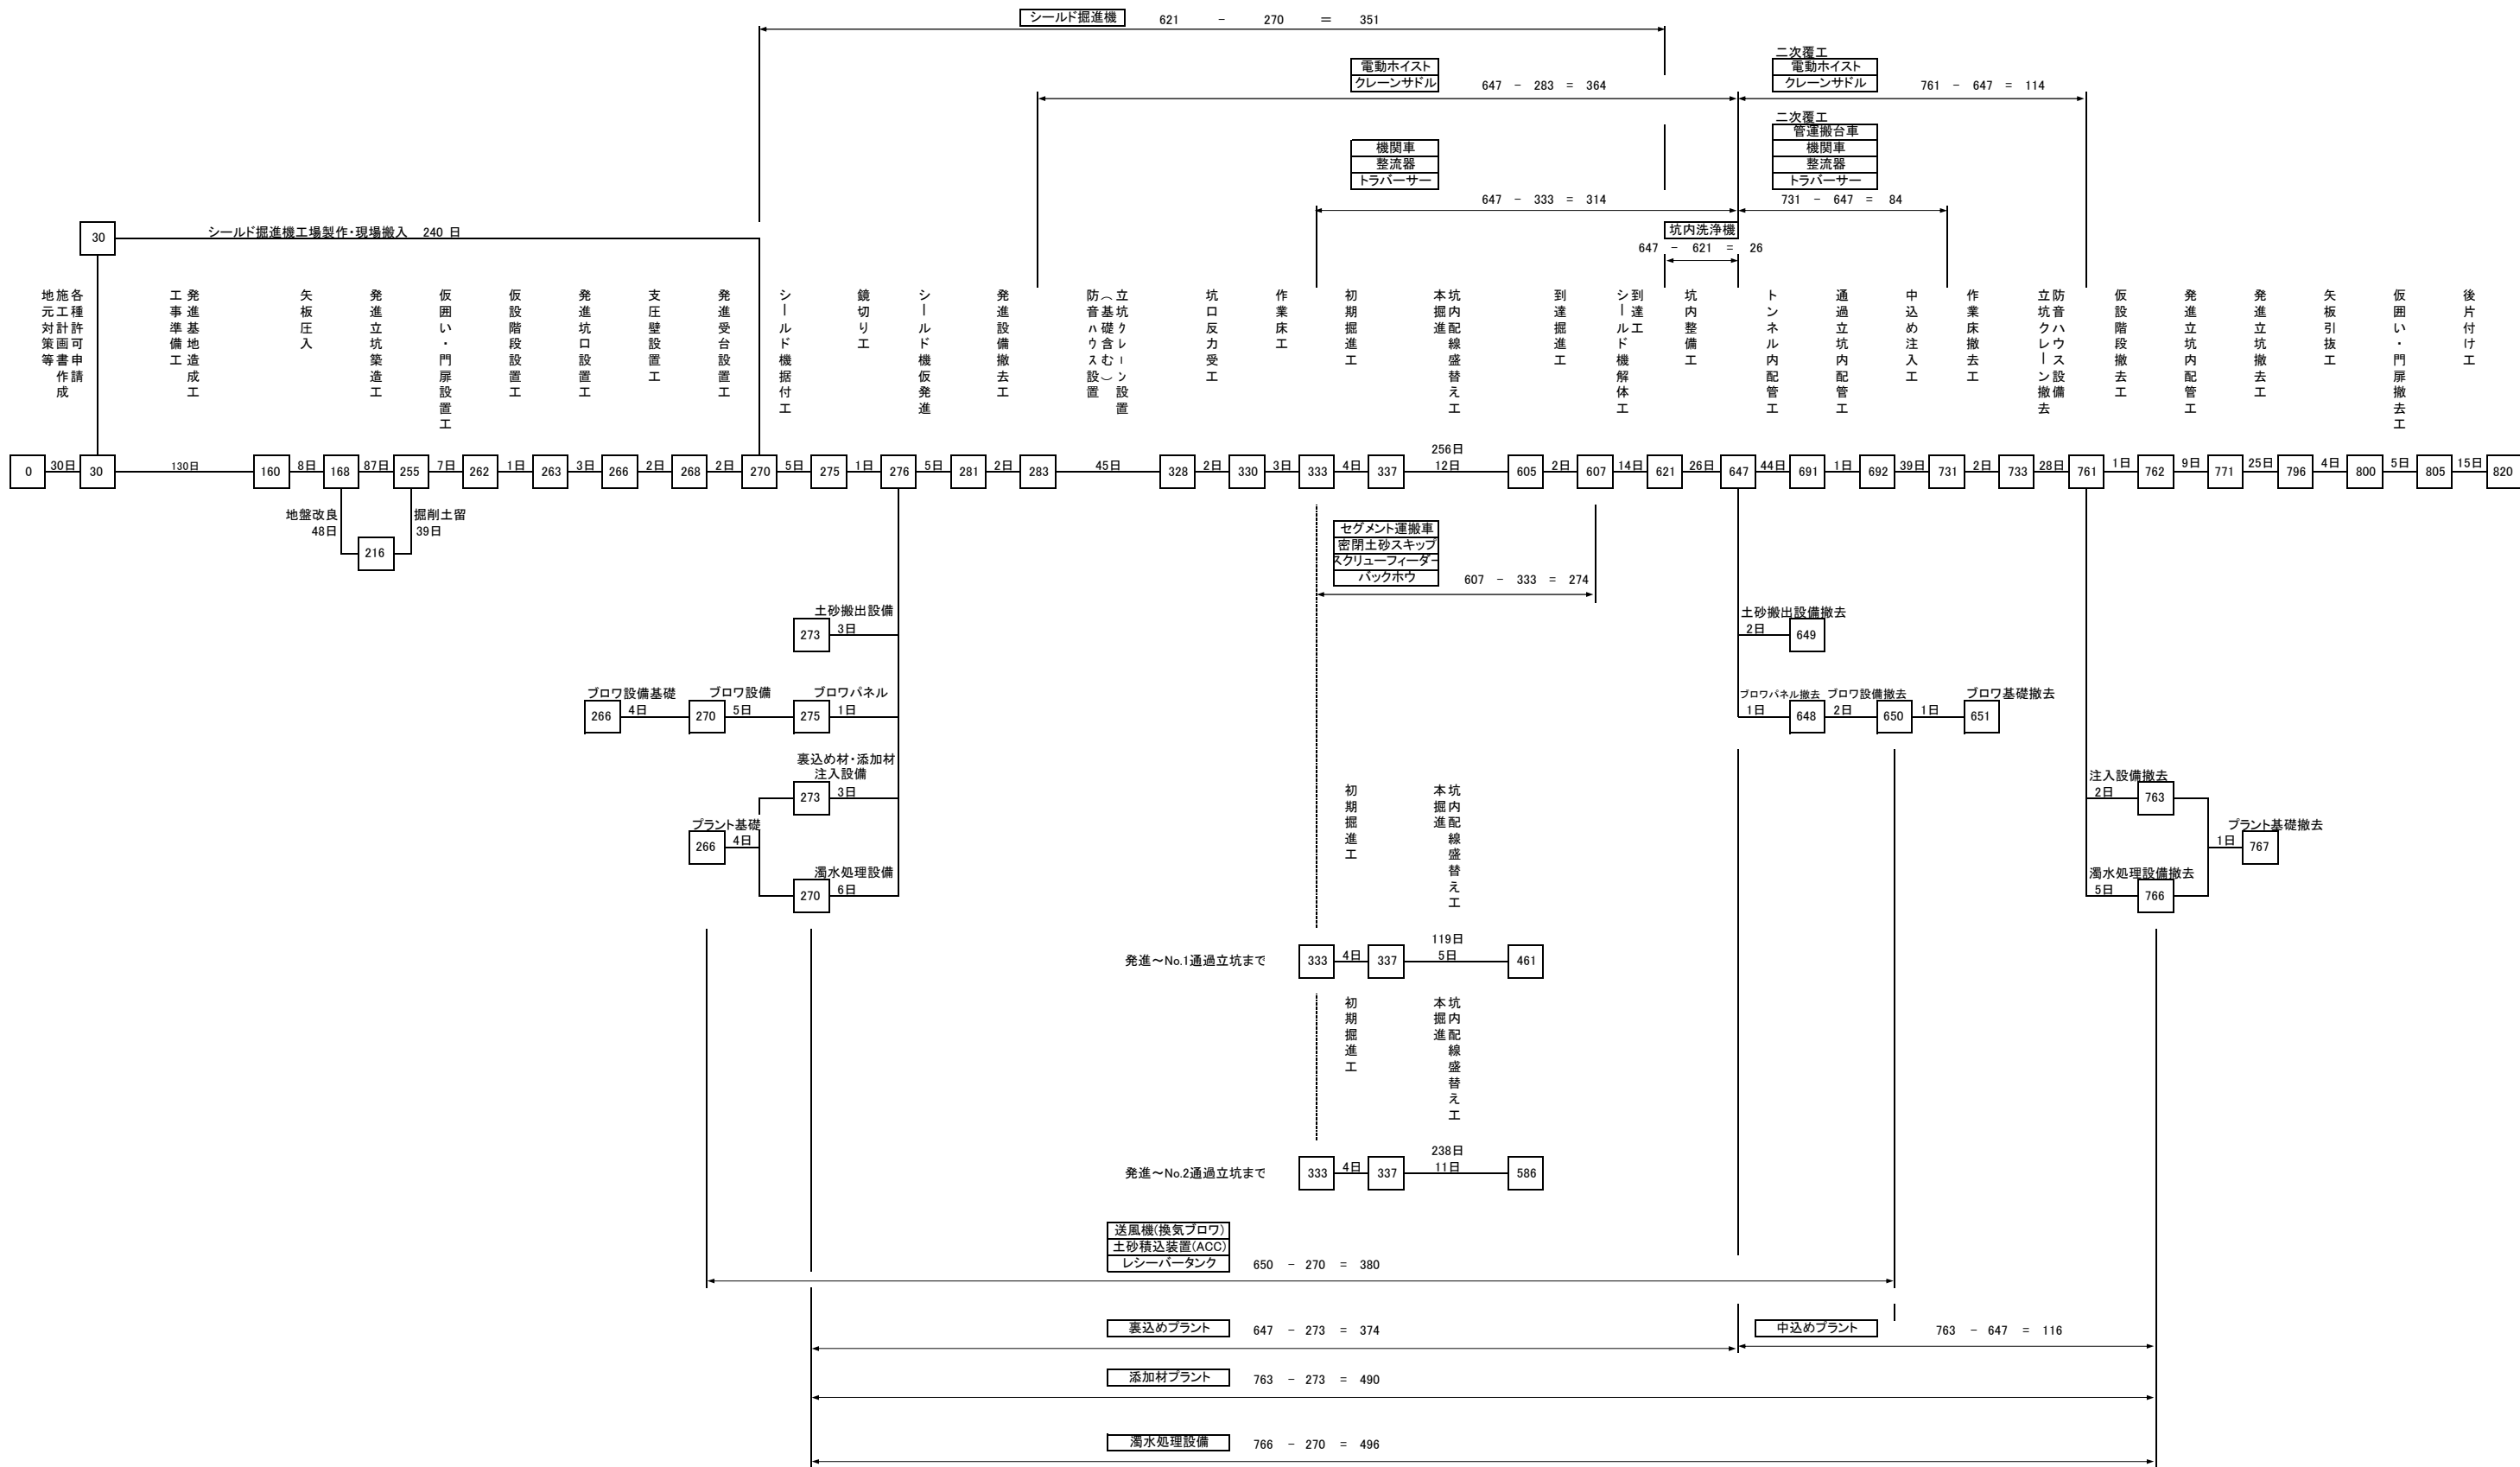


工 事 名	台明寺配水区(郡田～清水地区)基幹管路φ700シールド工事		
口 径	φ 1,000		L=851.75m
工 期			

シールド設備鋼材等損料日数

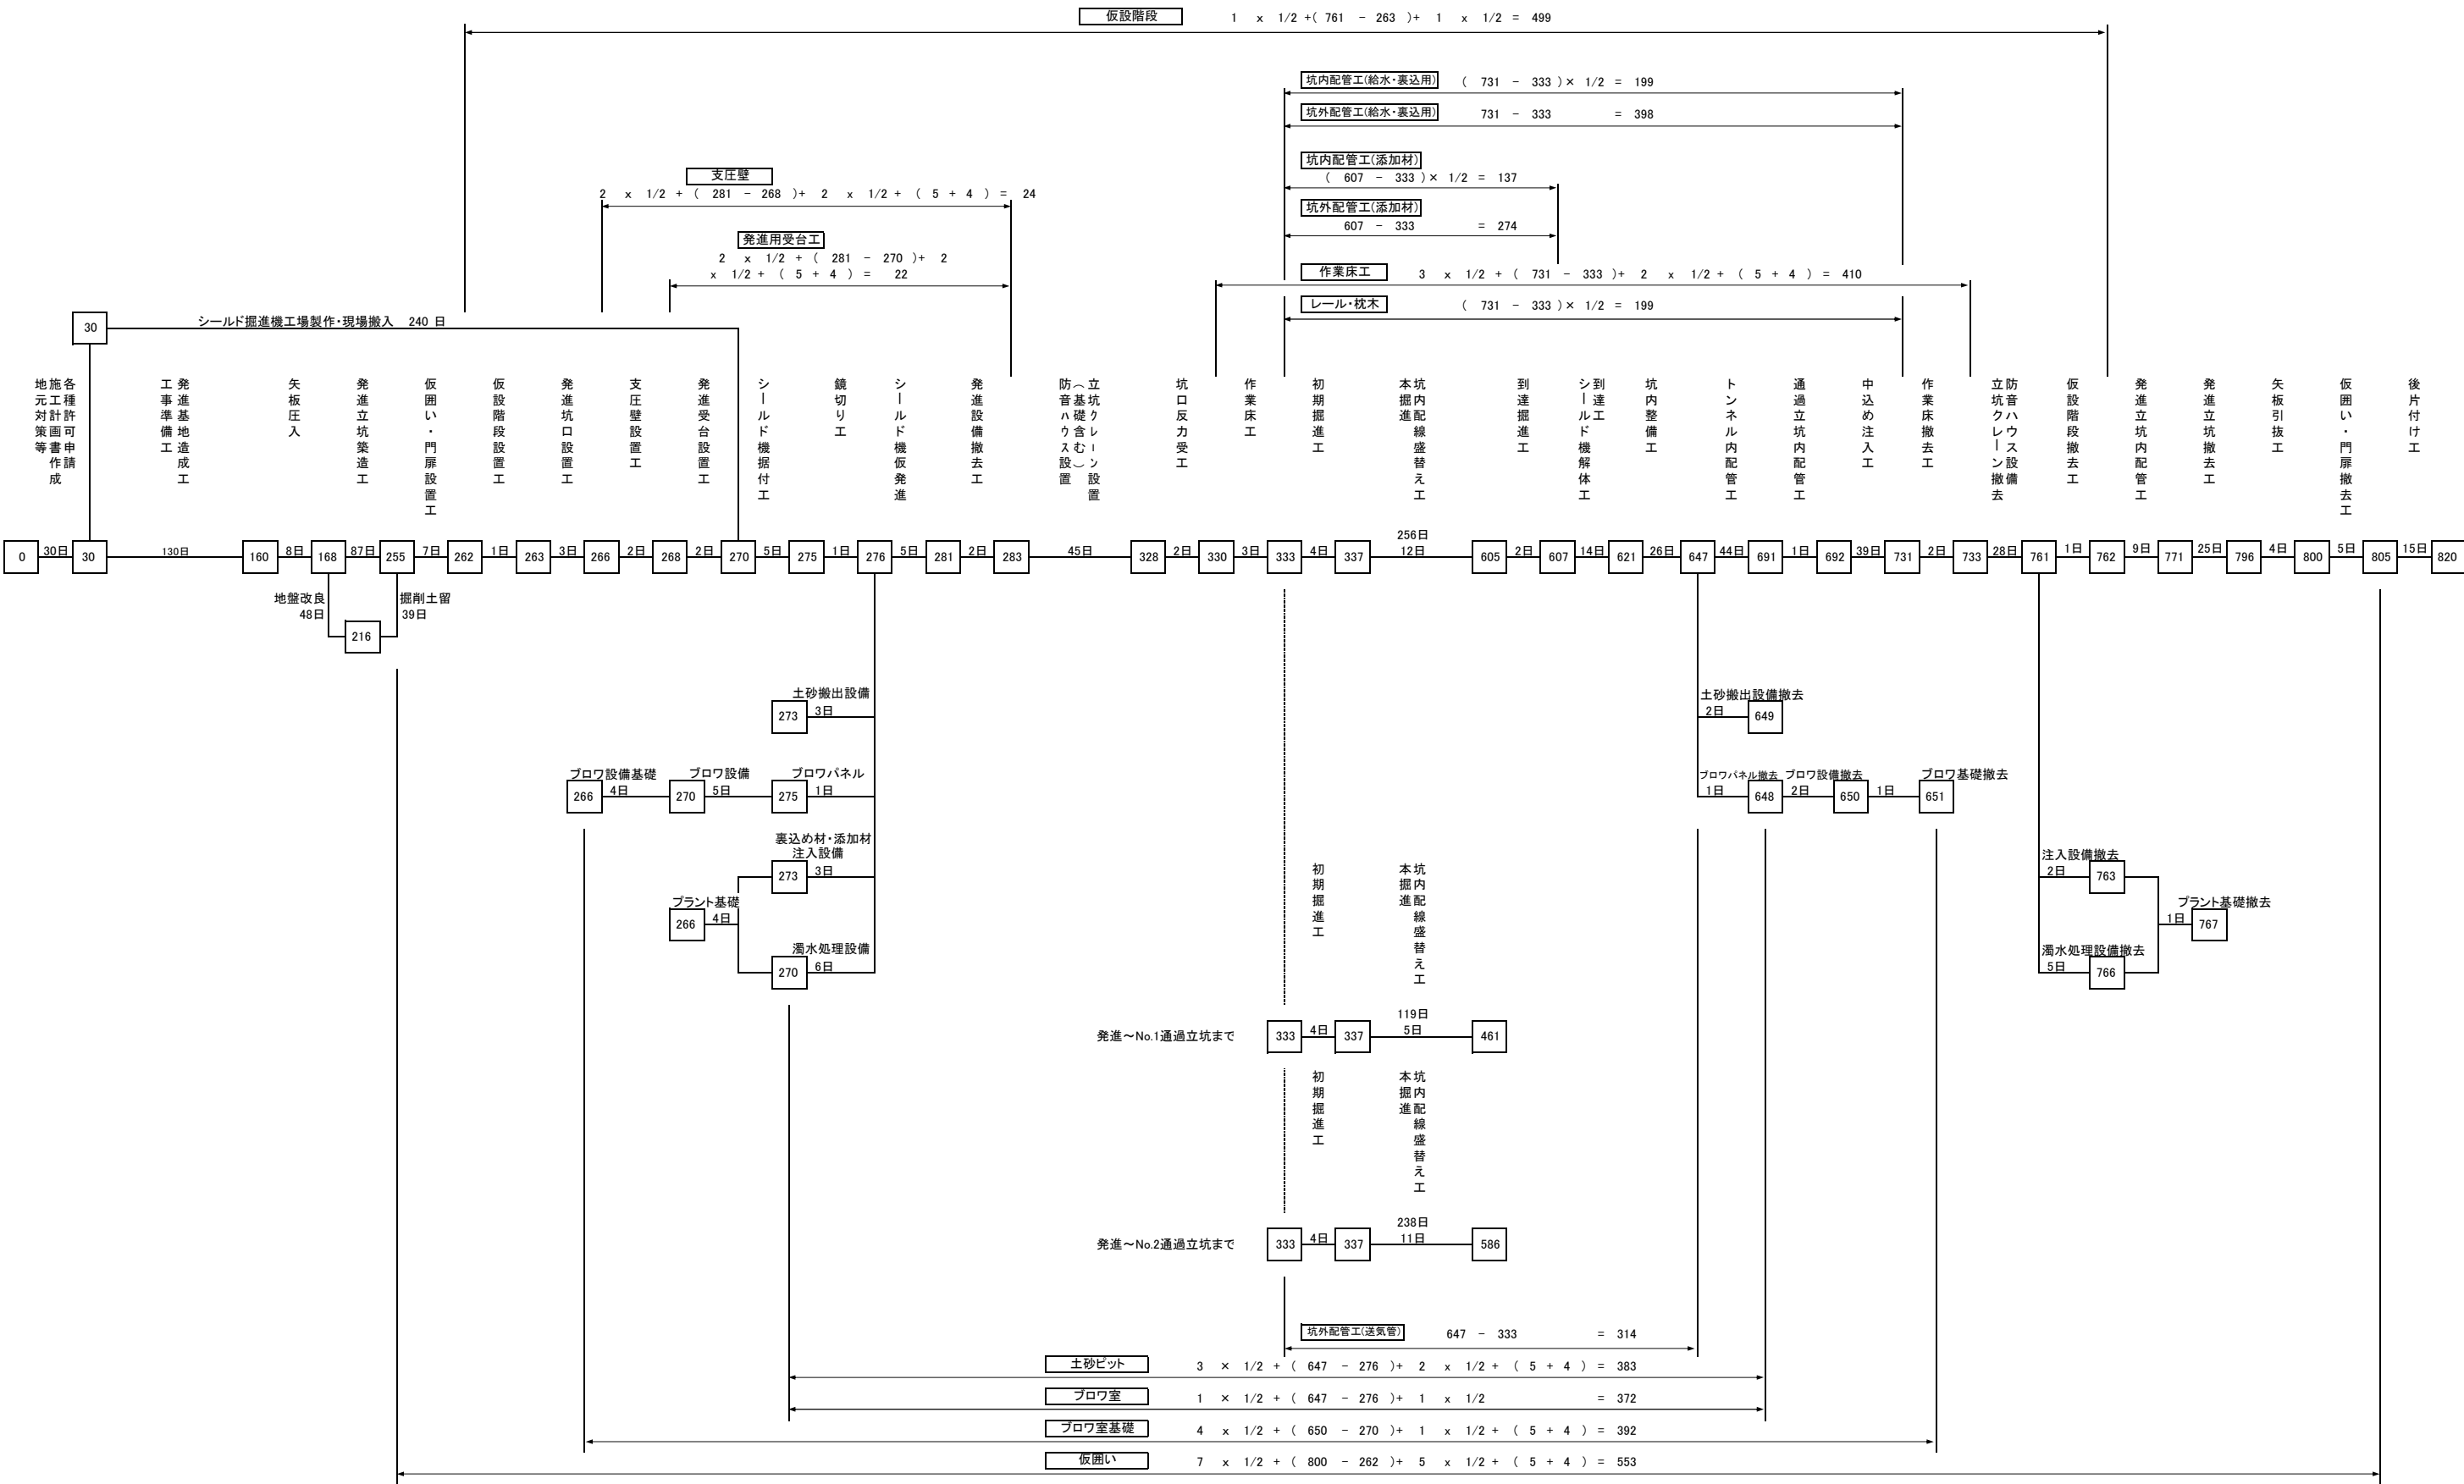


工 事 名	台明寺配水区(郡田～清水地区)基幹管路φ700シールド工事		
口 径	φ 1,000		L=851.75m
工 期			

水替日数・仮設鋼材損料日数

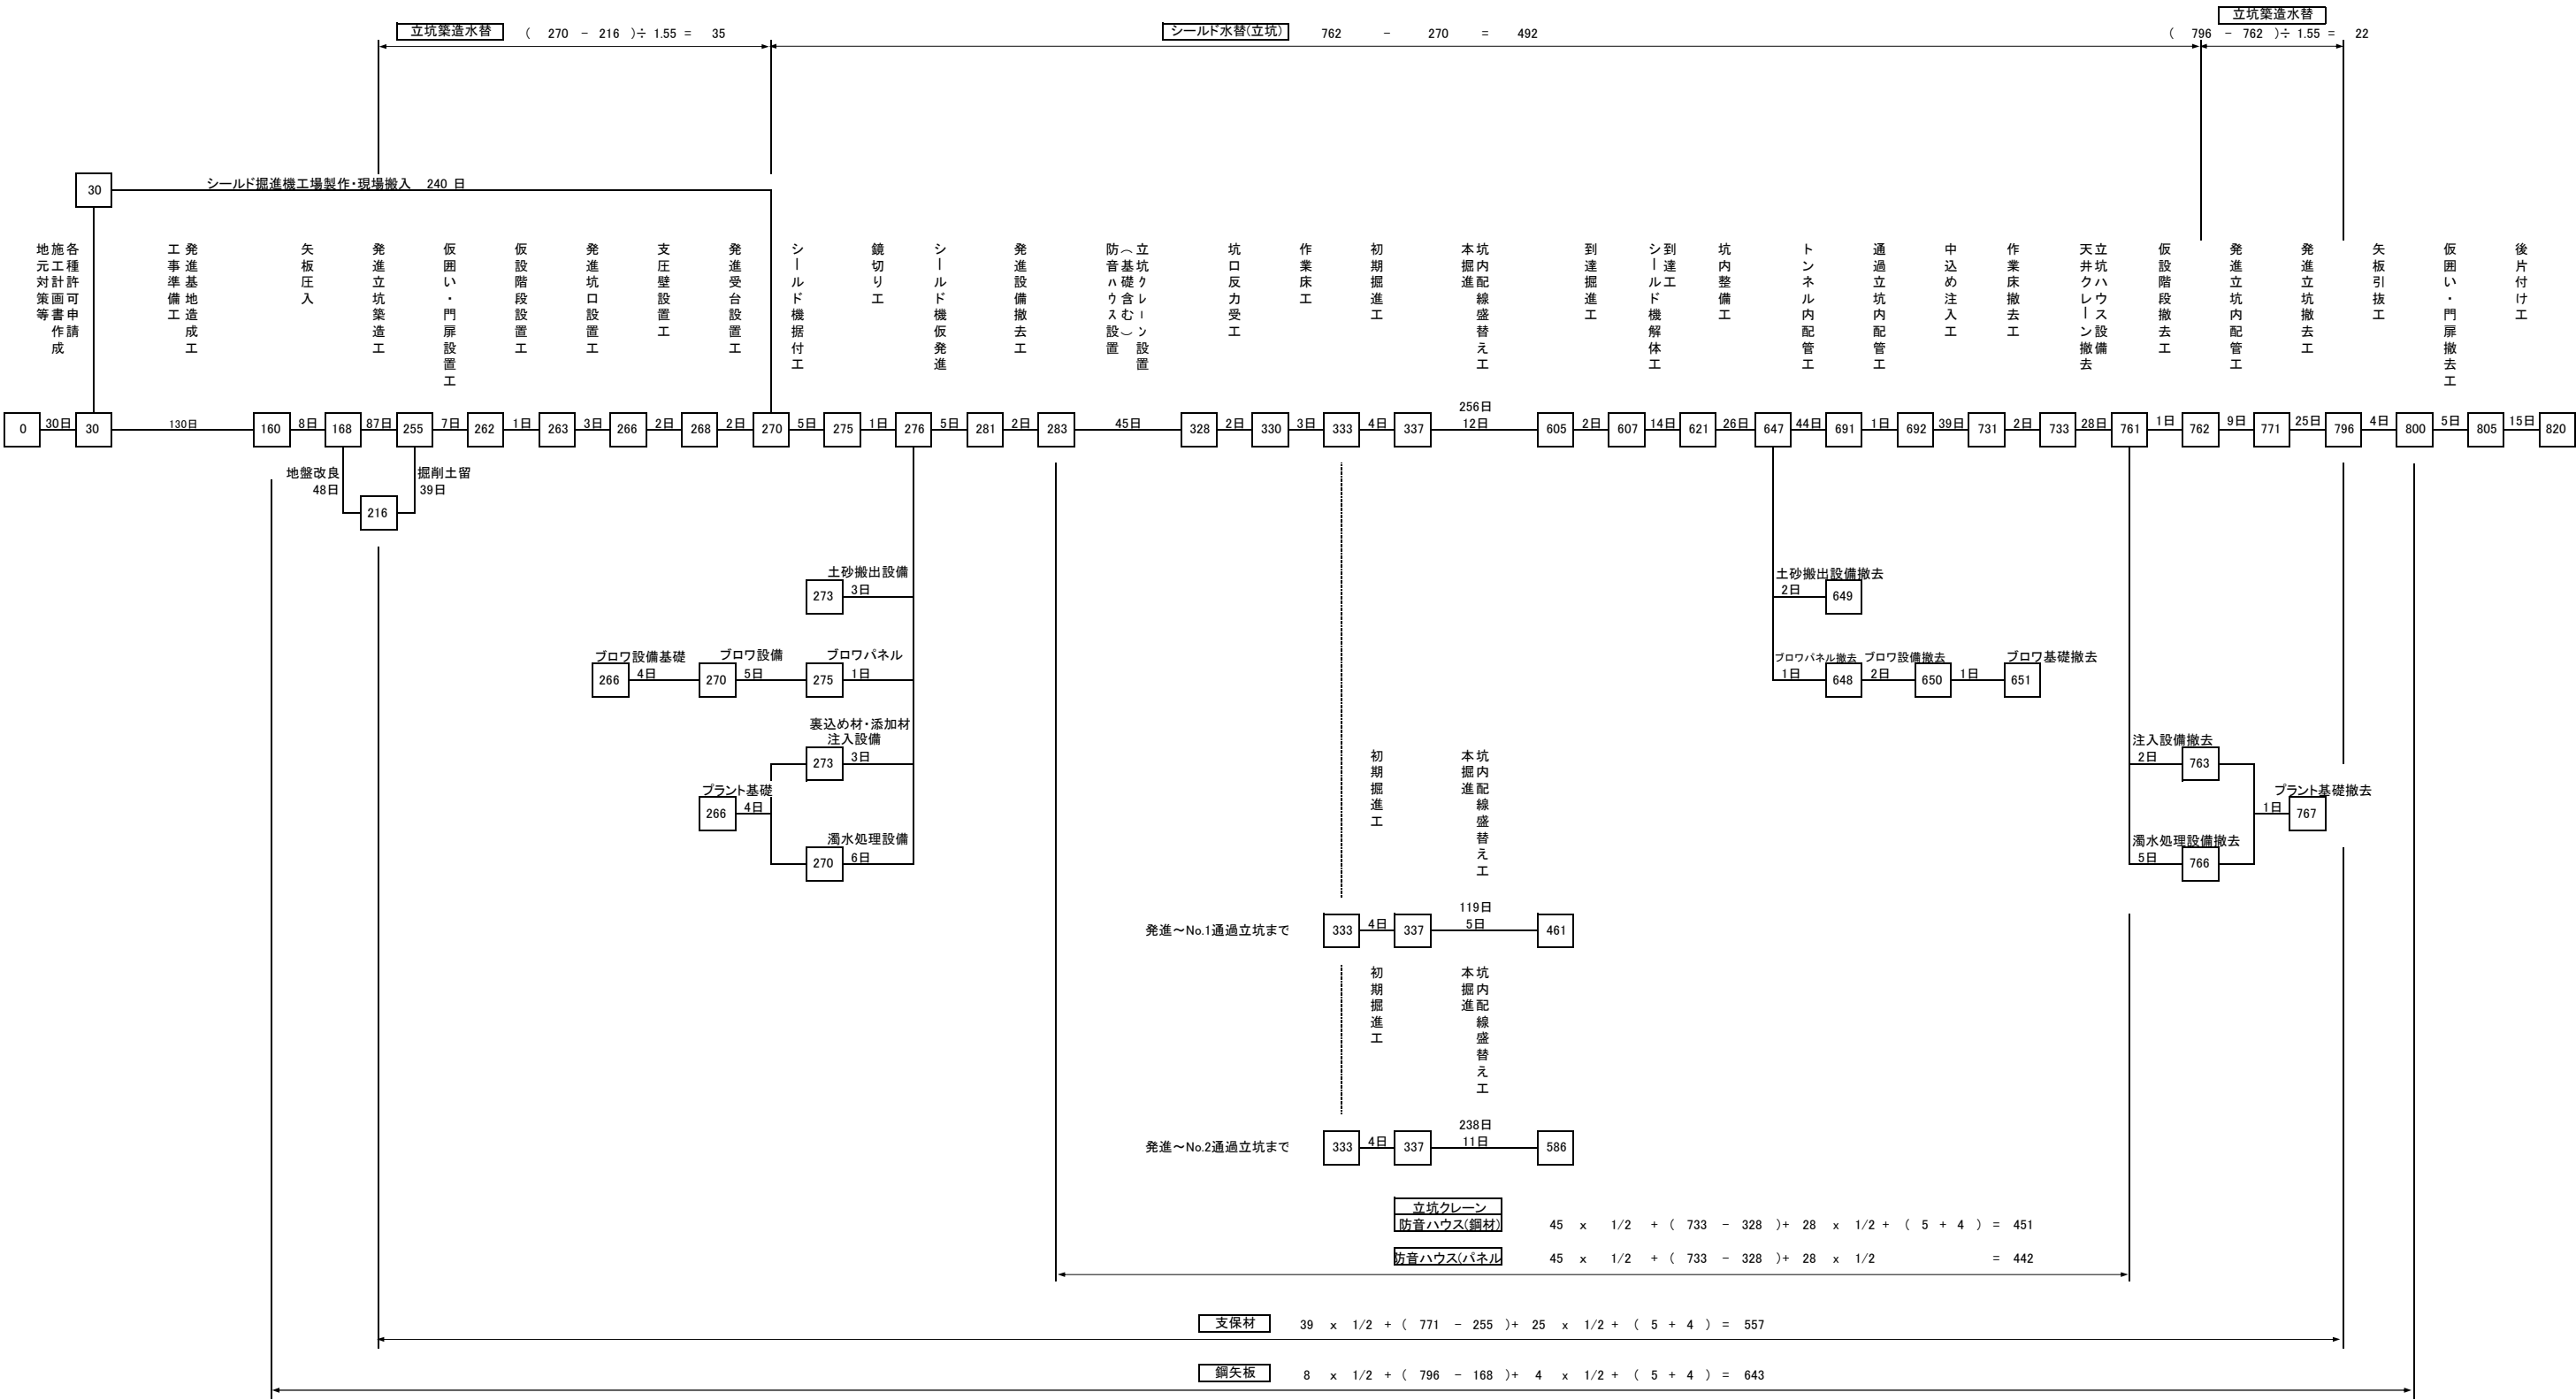


工 事 名	台明寺配水区(郡田～清水地区)基幹管路φ700シールド工事		
口 径	φ 1,000		L=851.75m
工 期			

No.1通過立坑

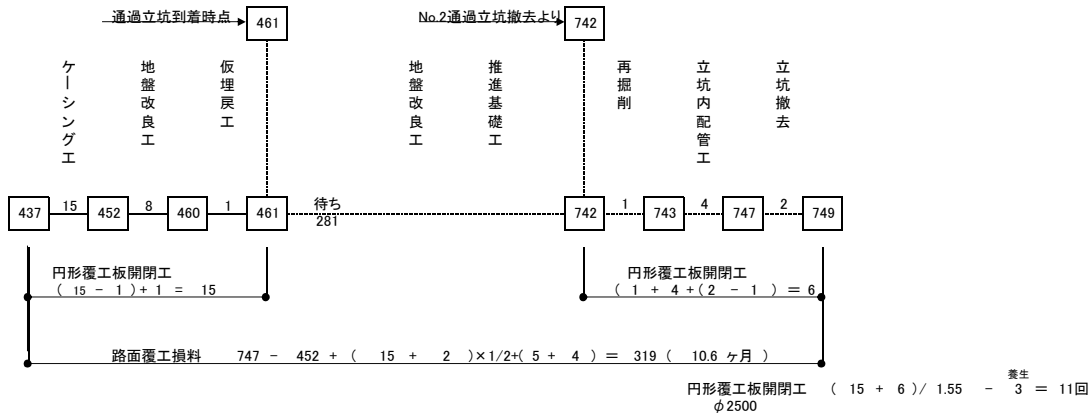

No.2通過立坑

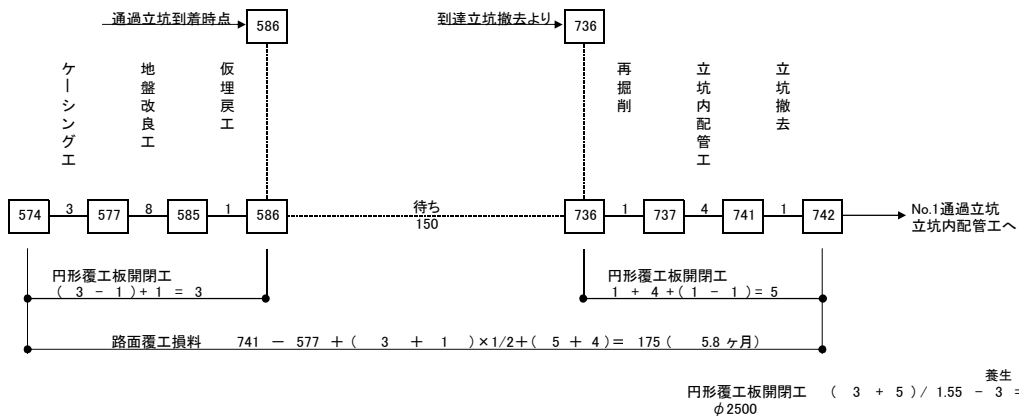

到達立坑

